


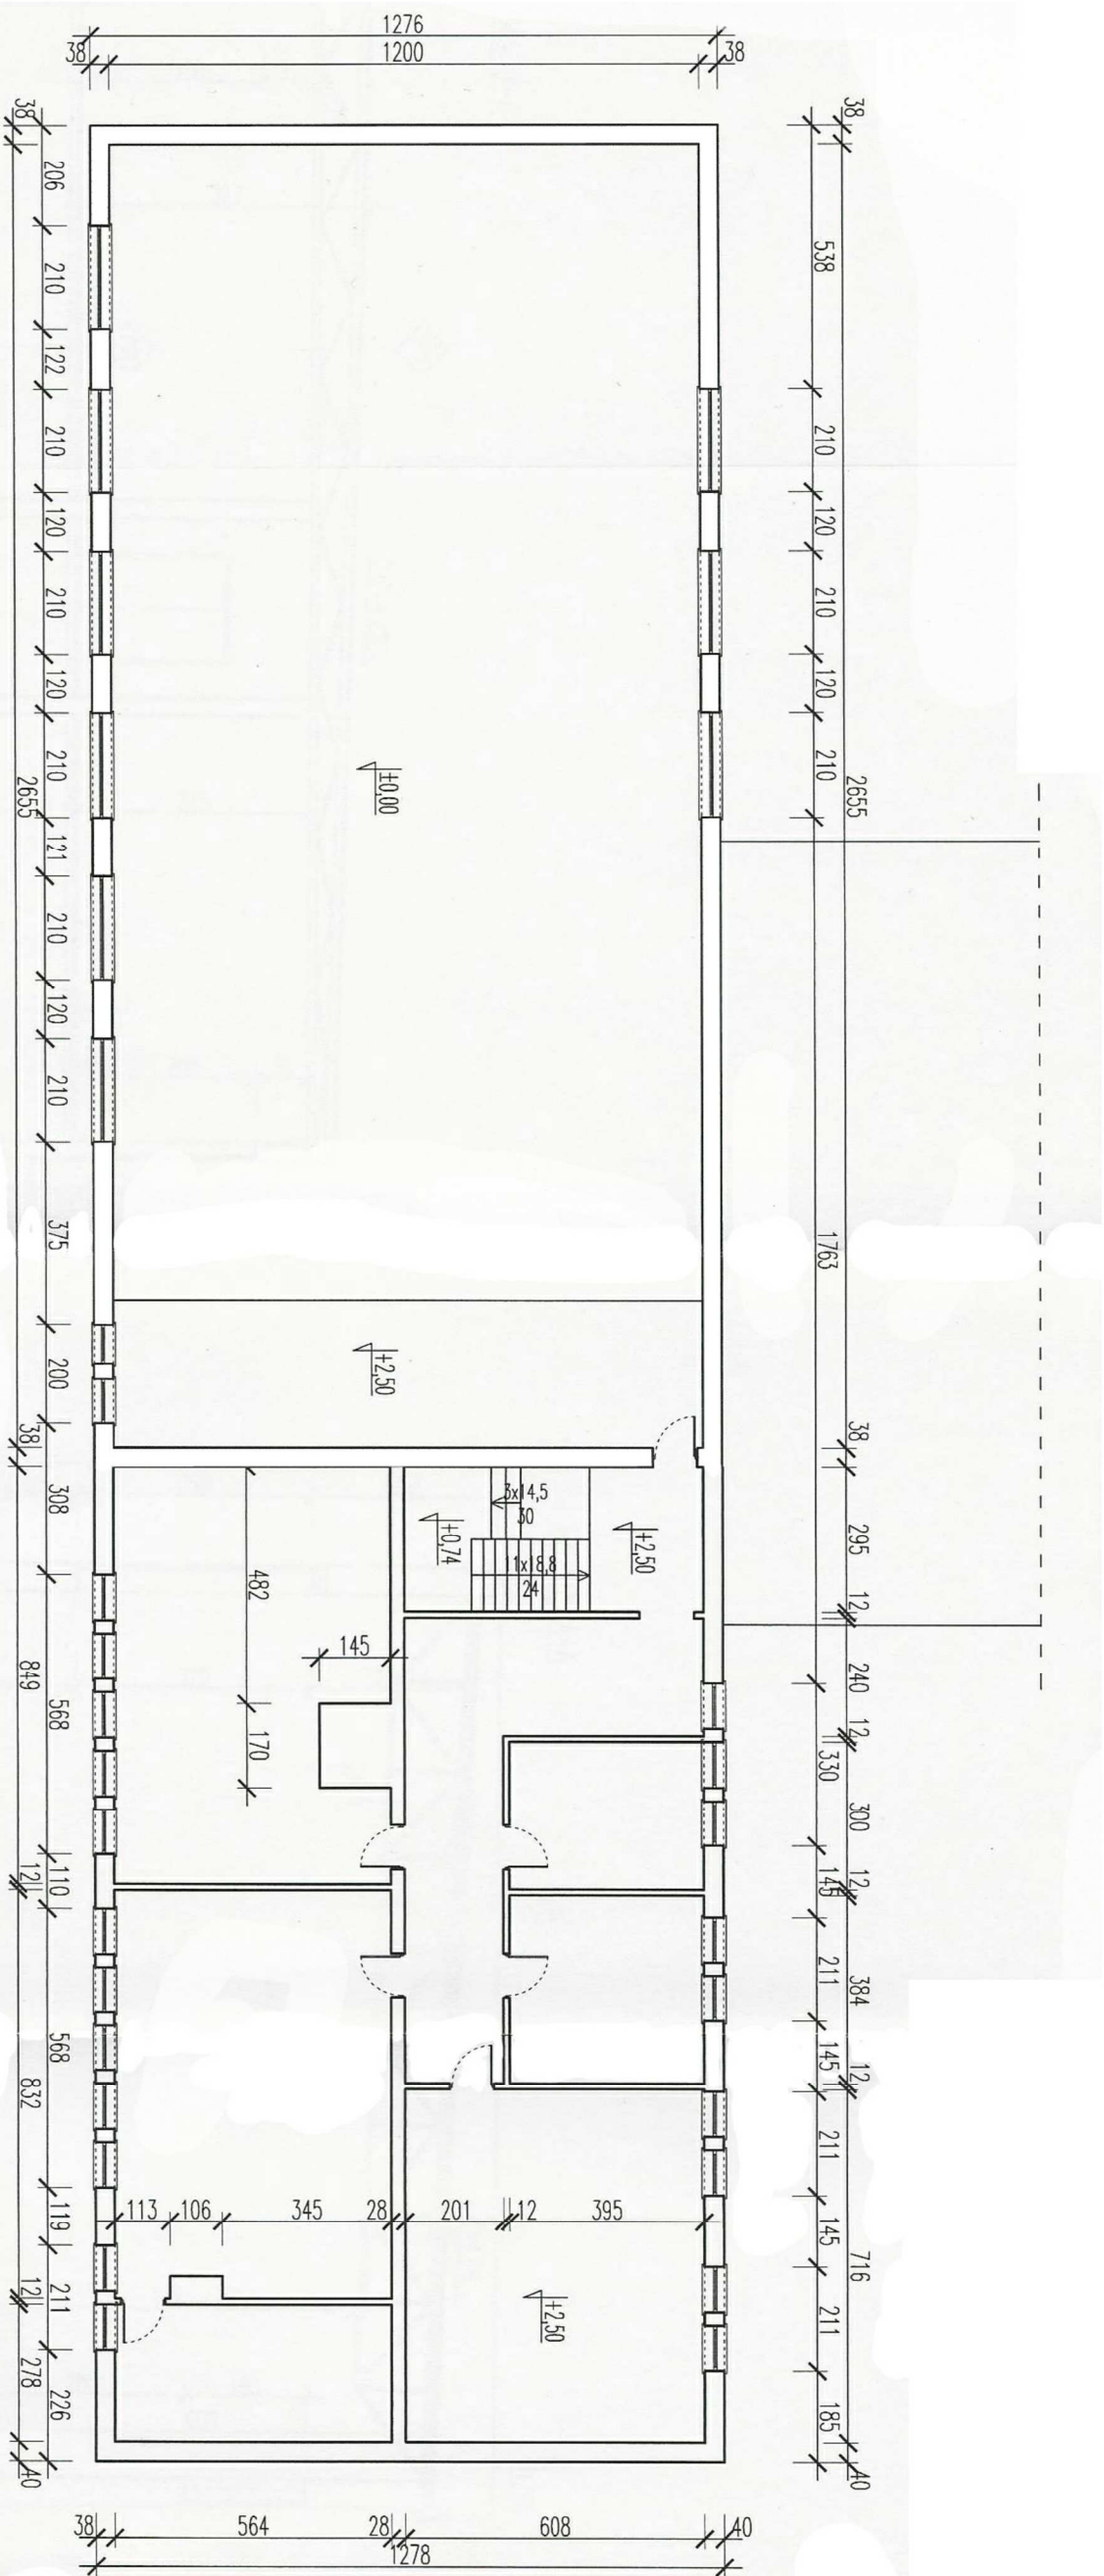

|                                                                |                                      |  |                   |  |                   |  |        |  |
|----------------------------------------------------------------|--------------------------------------|--|-------------------|--|-------------------|--|--------|--|
| INWESTOR<br>GMINA WODZIERADY<br>98-105 WODZIERADY 24           | FUNKCJA                              |  | MAZOWISKO         |  | NR. UPRAW.        |  | PODPIS |  |
|                                                                | Gł. projektant                       |  | mgr inż. arch.    |  | 1045/94           |  |        |  |
|                                                                | Nazwa inwestycji:                    |  | mgr inż. arch.    |  |                   |  |        |  |
|                                                                | SZKOŁY PODSTAWOWA<br>W KWIATKOWICACH |  | mgr inż. arch.    |  |                   |  |        |  |
| BRANŻA<br>ARCHITEKTURA                                         | Sprawdził                            |  | mgr inż. arch.    |  | 1045/94           |  |        |  |
|                                                                |                                      |  | 1045/94           |  |                   |  |        |  |
|                                                                |                                      |  |                   |  |                   |  |        |  |
|                                                                |                                      |  |                   |  |                   |  |        |  |
| TREŚĆ RYSUNKU<br>PROJEKT ROZBUDOWY<br>BUDYNKU<br>Rzut I piętra | Stadium                              |  | PROJEKT BUDOWLANY |  |                   |  |        |  |
|                                                                | Data                                 |  | STYCIEŃ 2016      |  | oznaczenie branży |  |        |  |
|                                                                | Skala                                |  | 1:150             |  | A                 |  |        |  |
|                                                                |                                      |  |                   |  |                   |  |        |  |

