


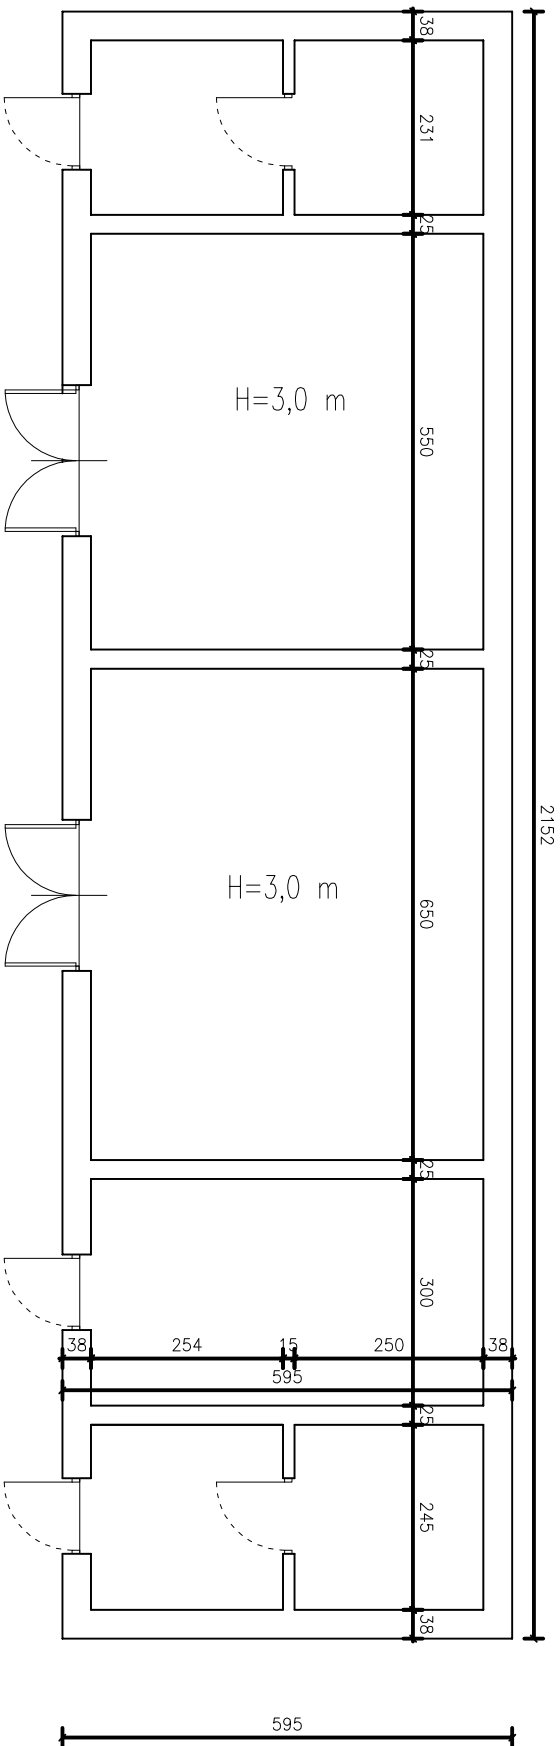

INWESTOR GMINA WODZIERADY 98-105 WODZIERADY 24		FUNKCJA	NAZWISKO	NR. UPRAW.	PODPIS	 STU B I O BONCZA ROZBUDOWA I REMONT BUDYNKÓW SZKOLNYCH W KAMIENKOWICACH
NAZWA INWESTYCJI: SZKOŁY PODSTAWOWA W KAMIENKOWICACH		Gł. projektant	mgr inż. arch. B. BONCZA TOMASZEWSKA	Bp-upr 1043/94		
OPRACOWAŁ		OPRACOWAŁ	mgr inż. arch. M. KOMALUK			
SPRAWDZIŁ		SPRAWDZIŁ	mgr inż. arch. Ł. ZAROBKIEWICZ	upr 102/2011		
TREŚĆ RYSUNKU PROJEKT ROZBUDÓWKI BUDYNKU GOSPODARCZEGO		Stadium	PROJEKT BUDOWLANY		nr rysunku	
		Data	STYCZEŃ 2016		oznaczenie branży	
		Skala	1:100		A	R-04