

MAPA SYTUACYJNO - WYSOKOŚCIOWA
skala 1:1000
do celów opiniowanych

woj. łódzkie
pow. łódzki
gm. Wodzisław
OS 2.40.20
obr. Przyrownica
41/3.24
numer 122 121 212 123 121 221 122 121 214 122 121 223


ca ewidencje pomiaru, działkam uwidocznione na niniejszej mapie nie
są w składowej dokumentacji, a ich oznaczenia, a obecne standardow
k/mach

świadczą się z...
państwowego z...
organ prowadzący...
C.K. 564025/1/3/1.80/15
1:1000...
RIVA
Z up. STAROSTY
RIVA
Wydział Geodezji i Kartografii


STAROSTWO POWIATOWE W ŁASKU
Wydział Architektury, Budownictwa i Inwestycji
Załącznik do zgłoszenia robót budowlanych
Znak: AB.6743.1.80.2016.5024
z dnia 24.02.2016
Podpis *[signature]*




300m

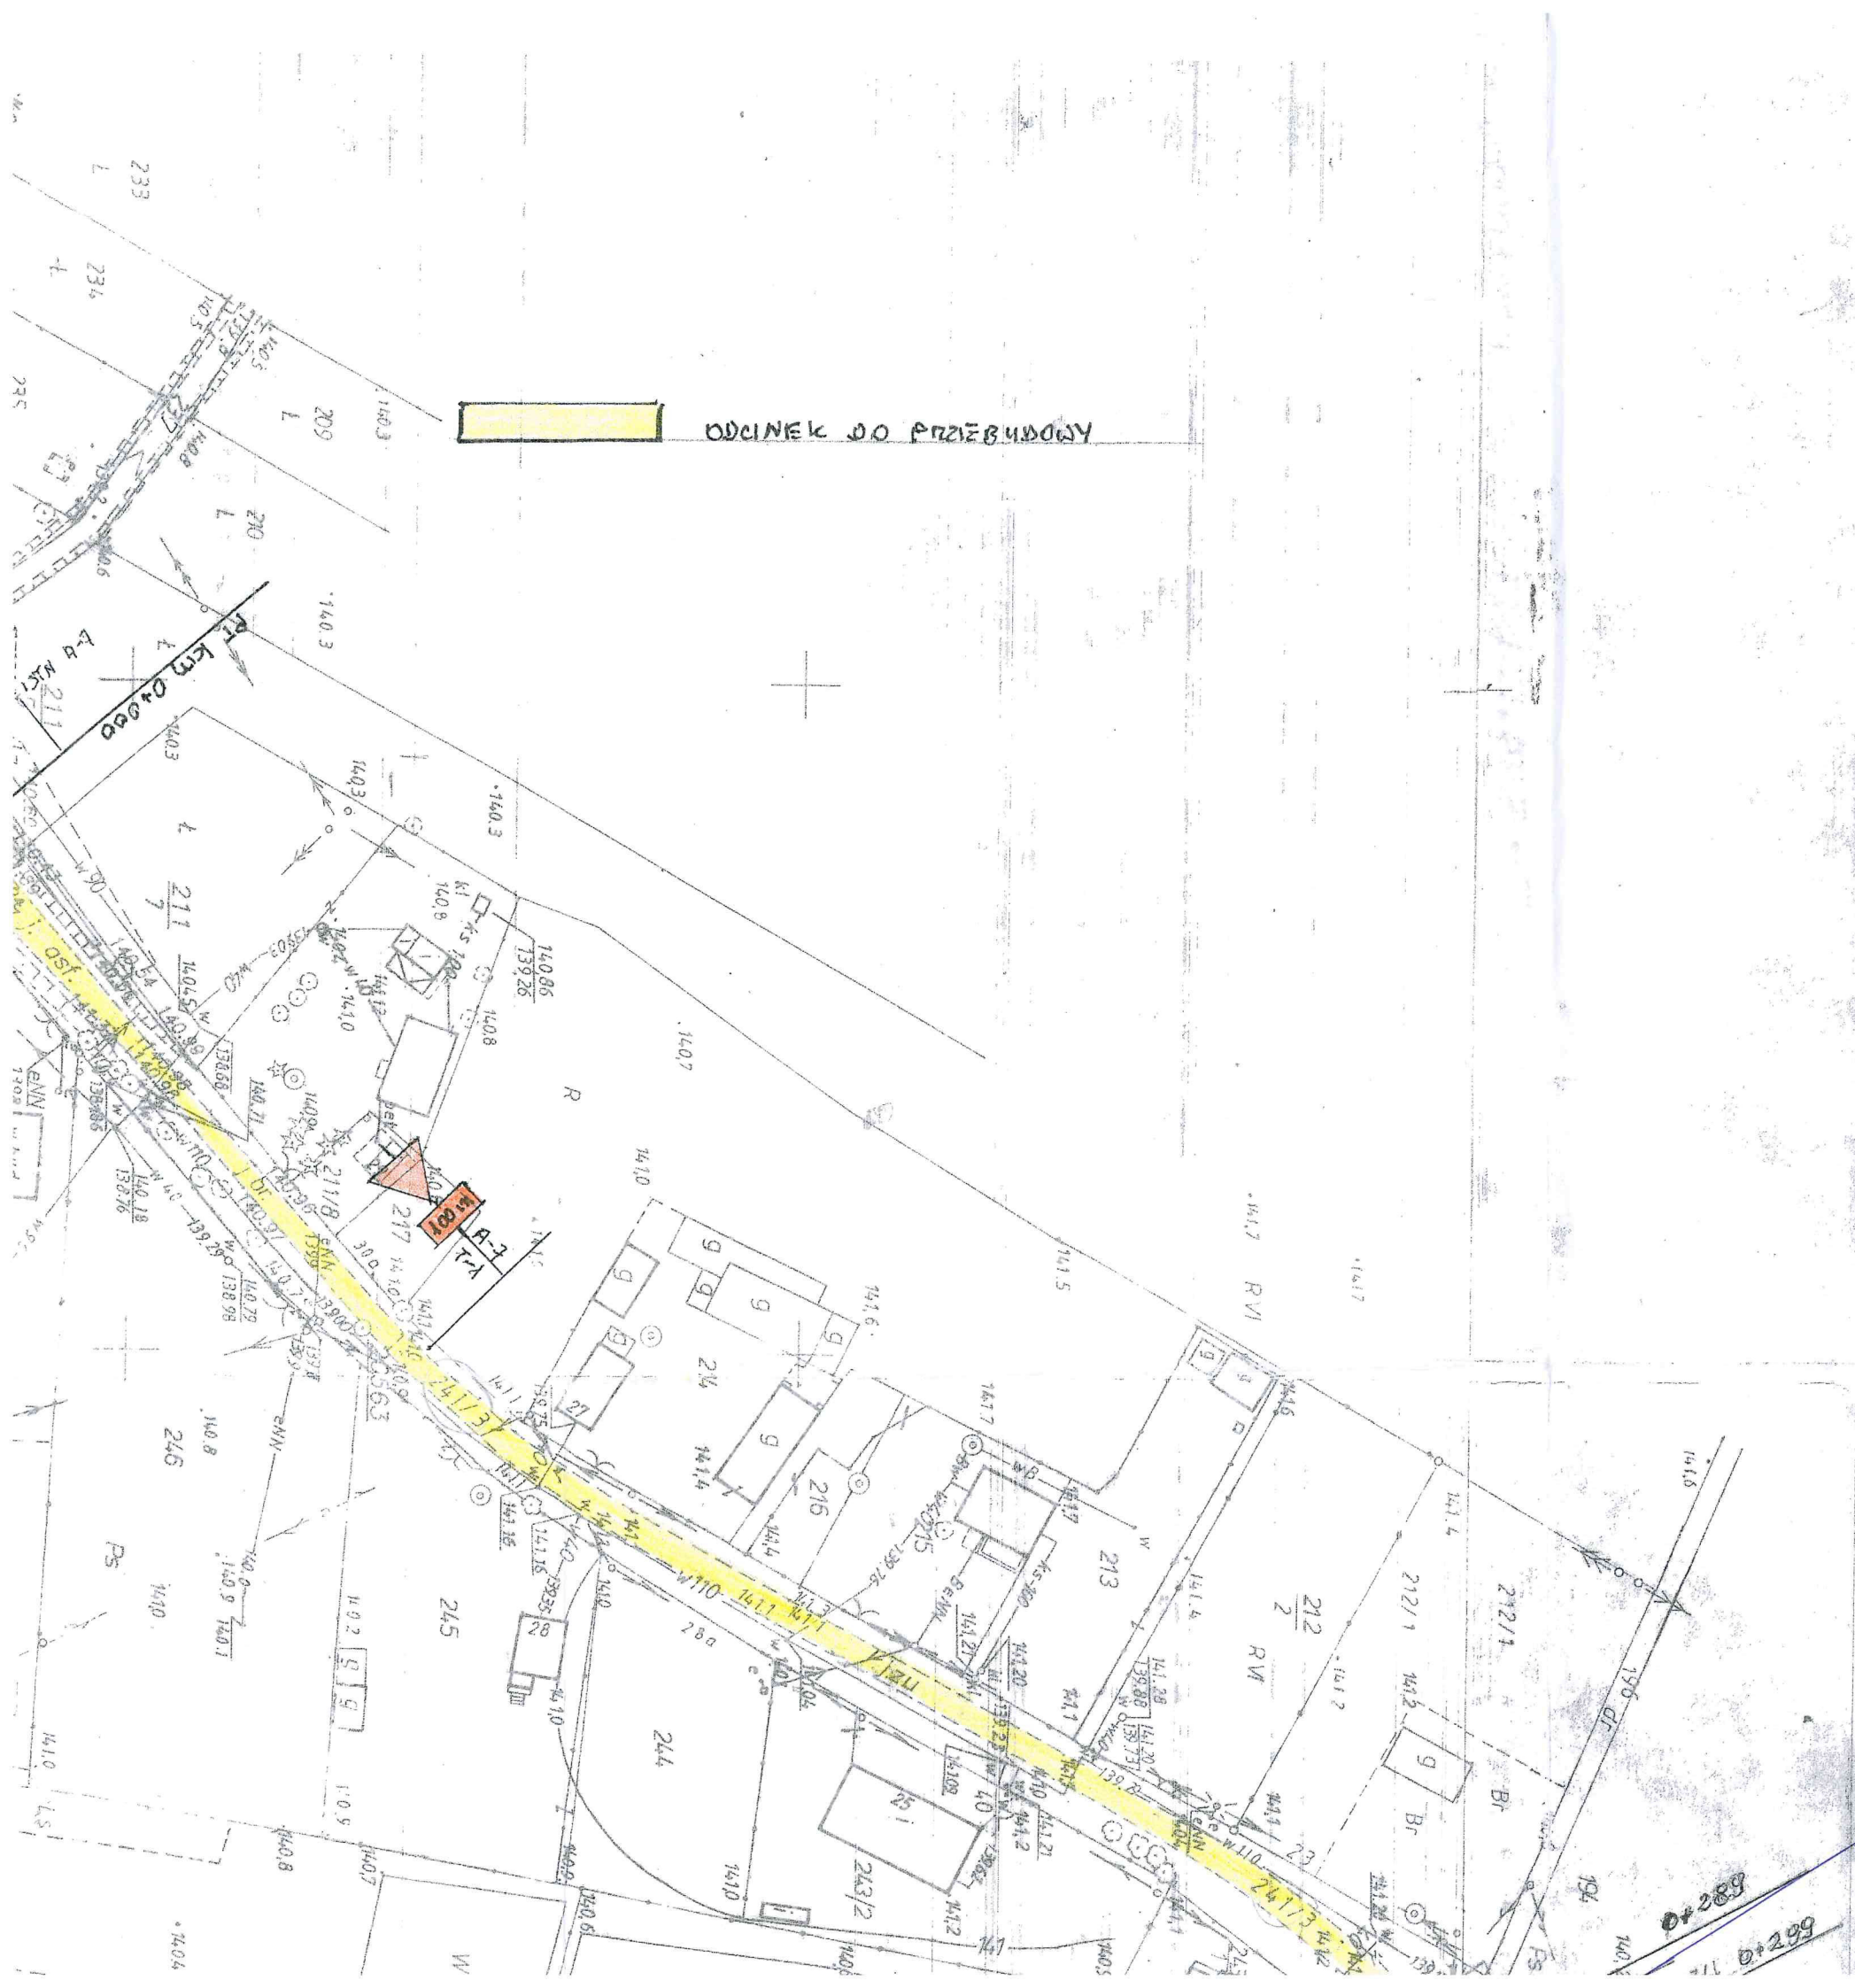

Opisany w projekcie w 172.

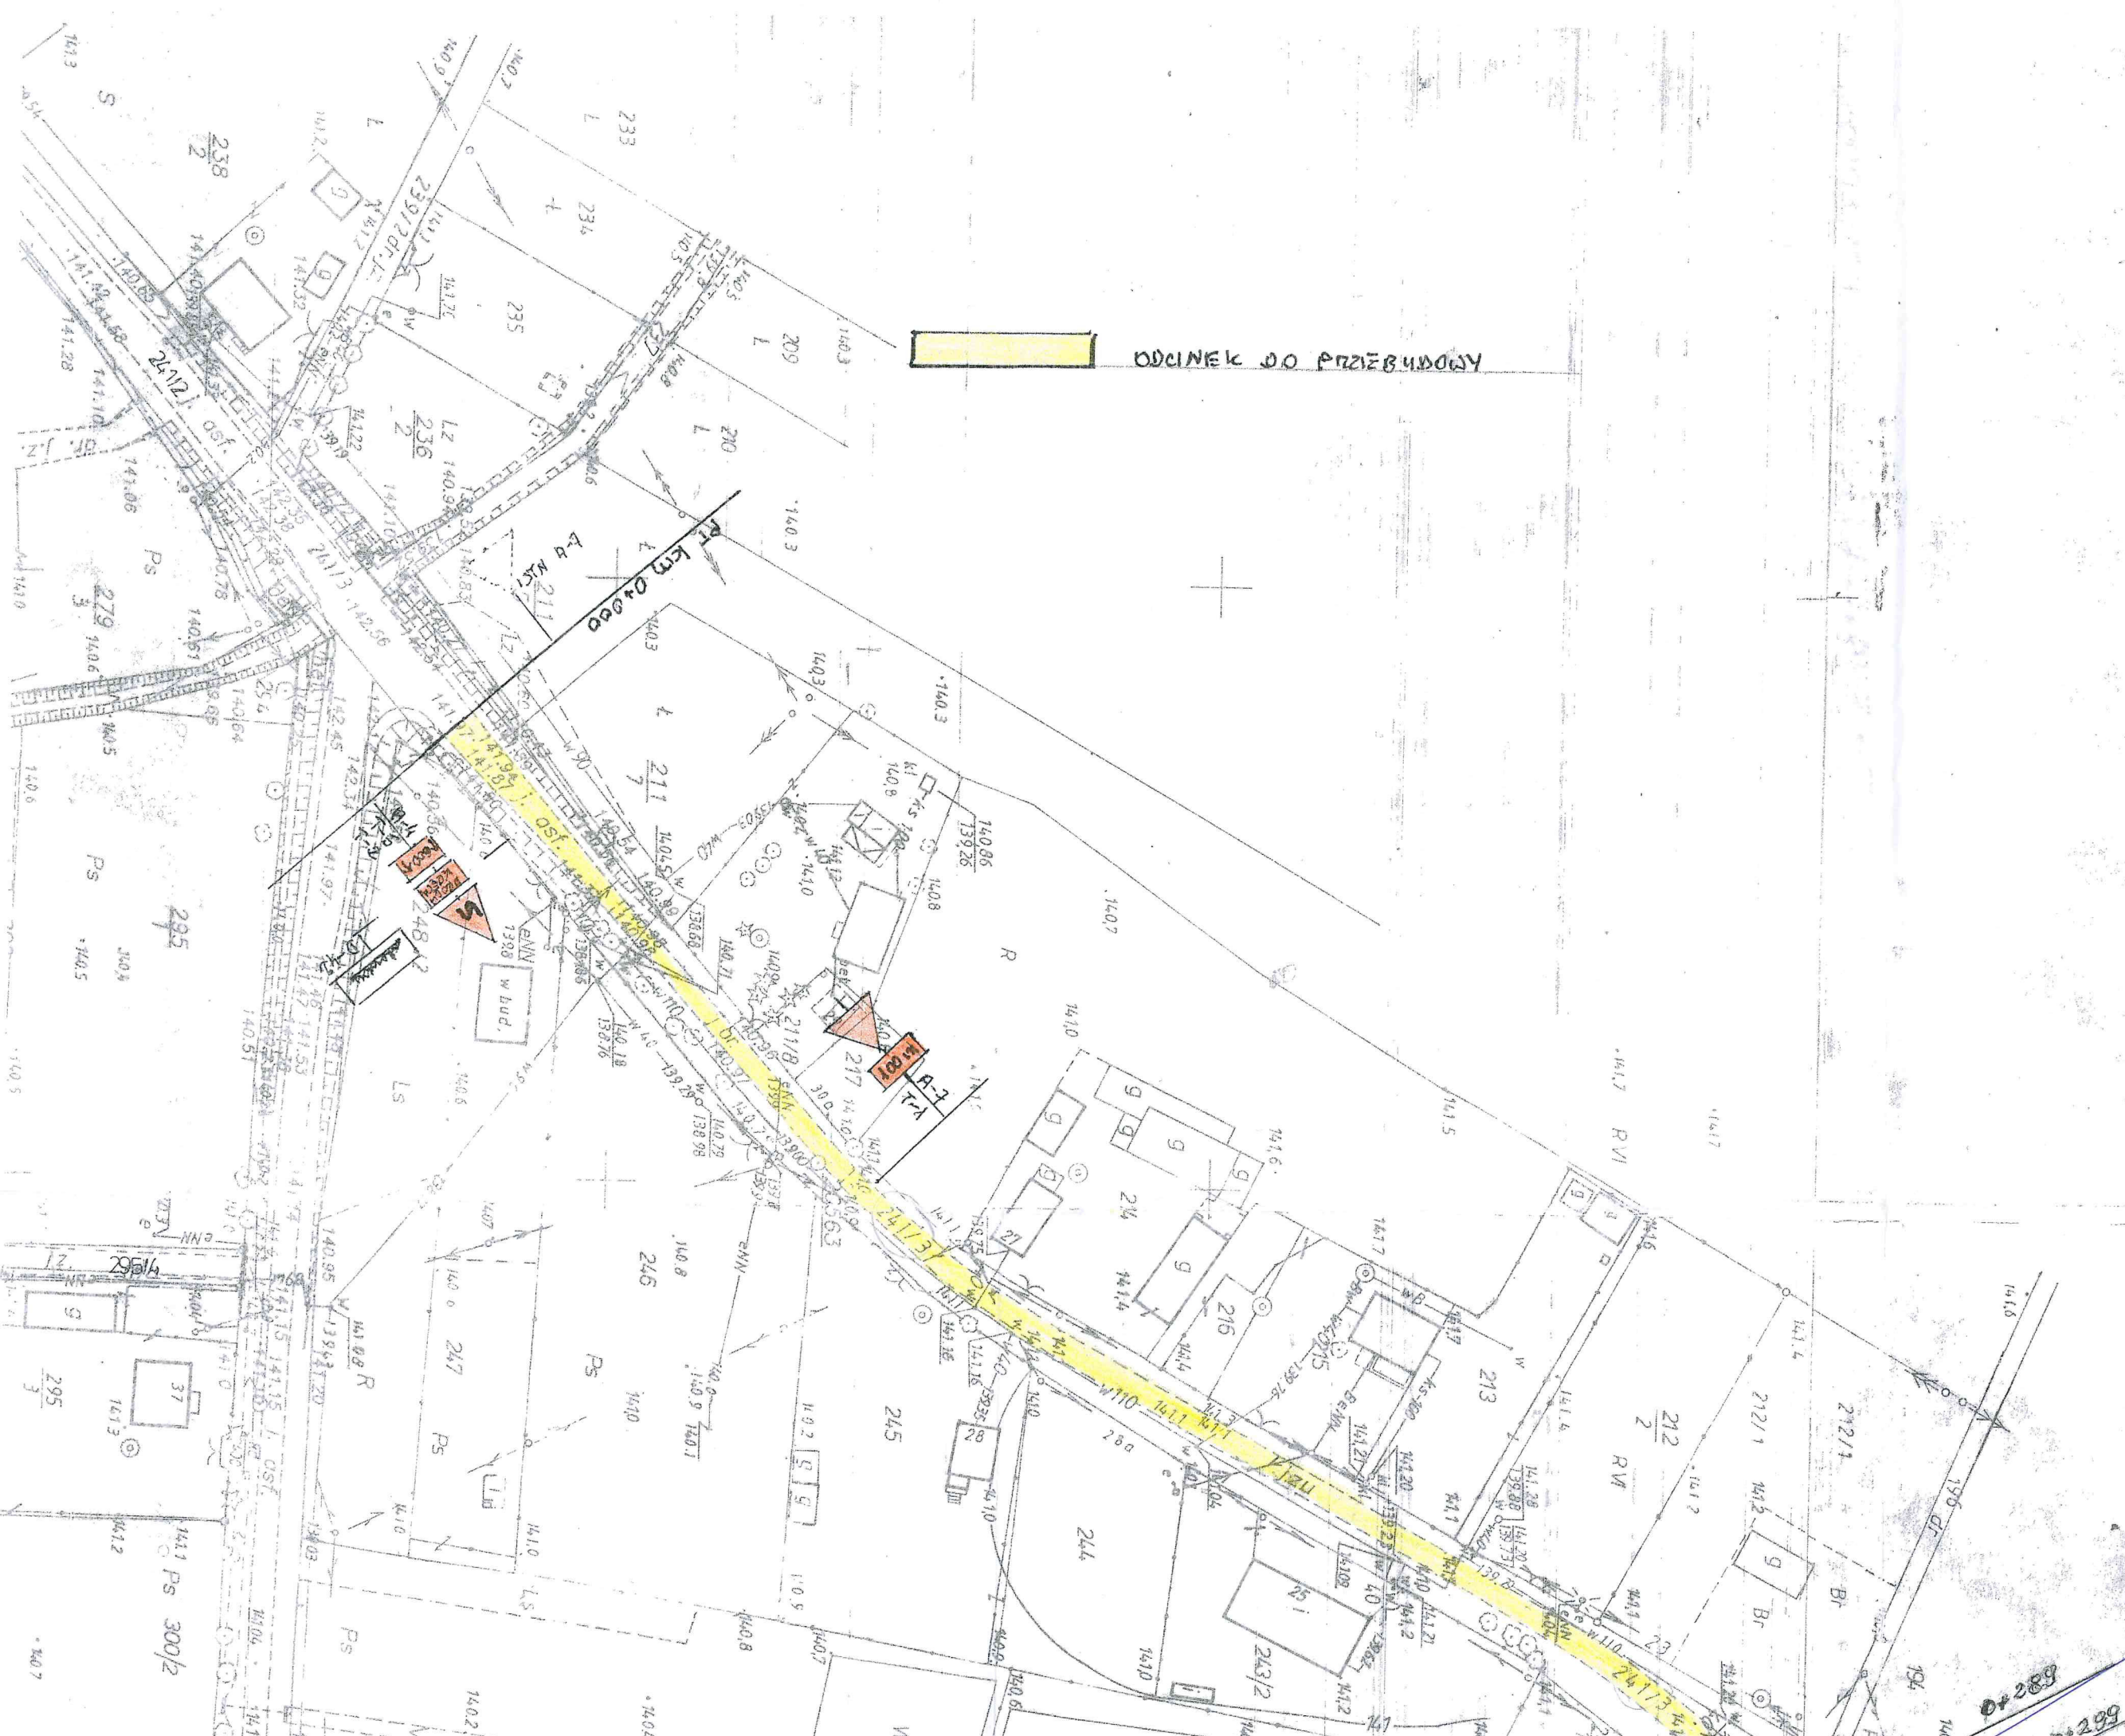

Pracownik nie objął
terenu na planie

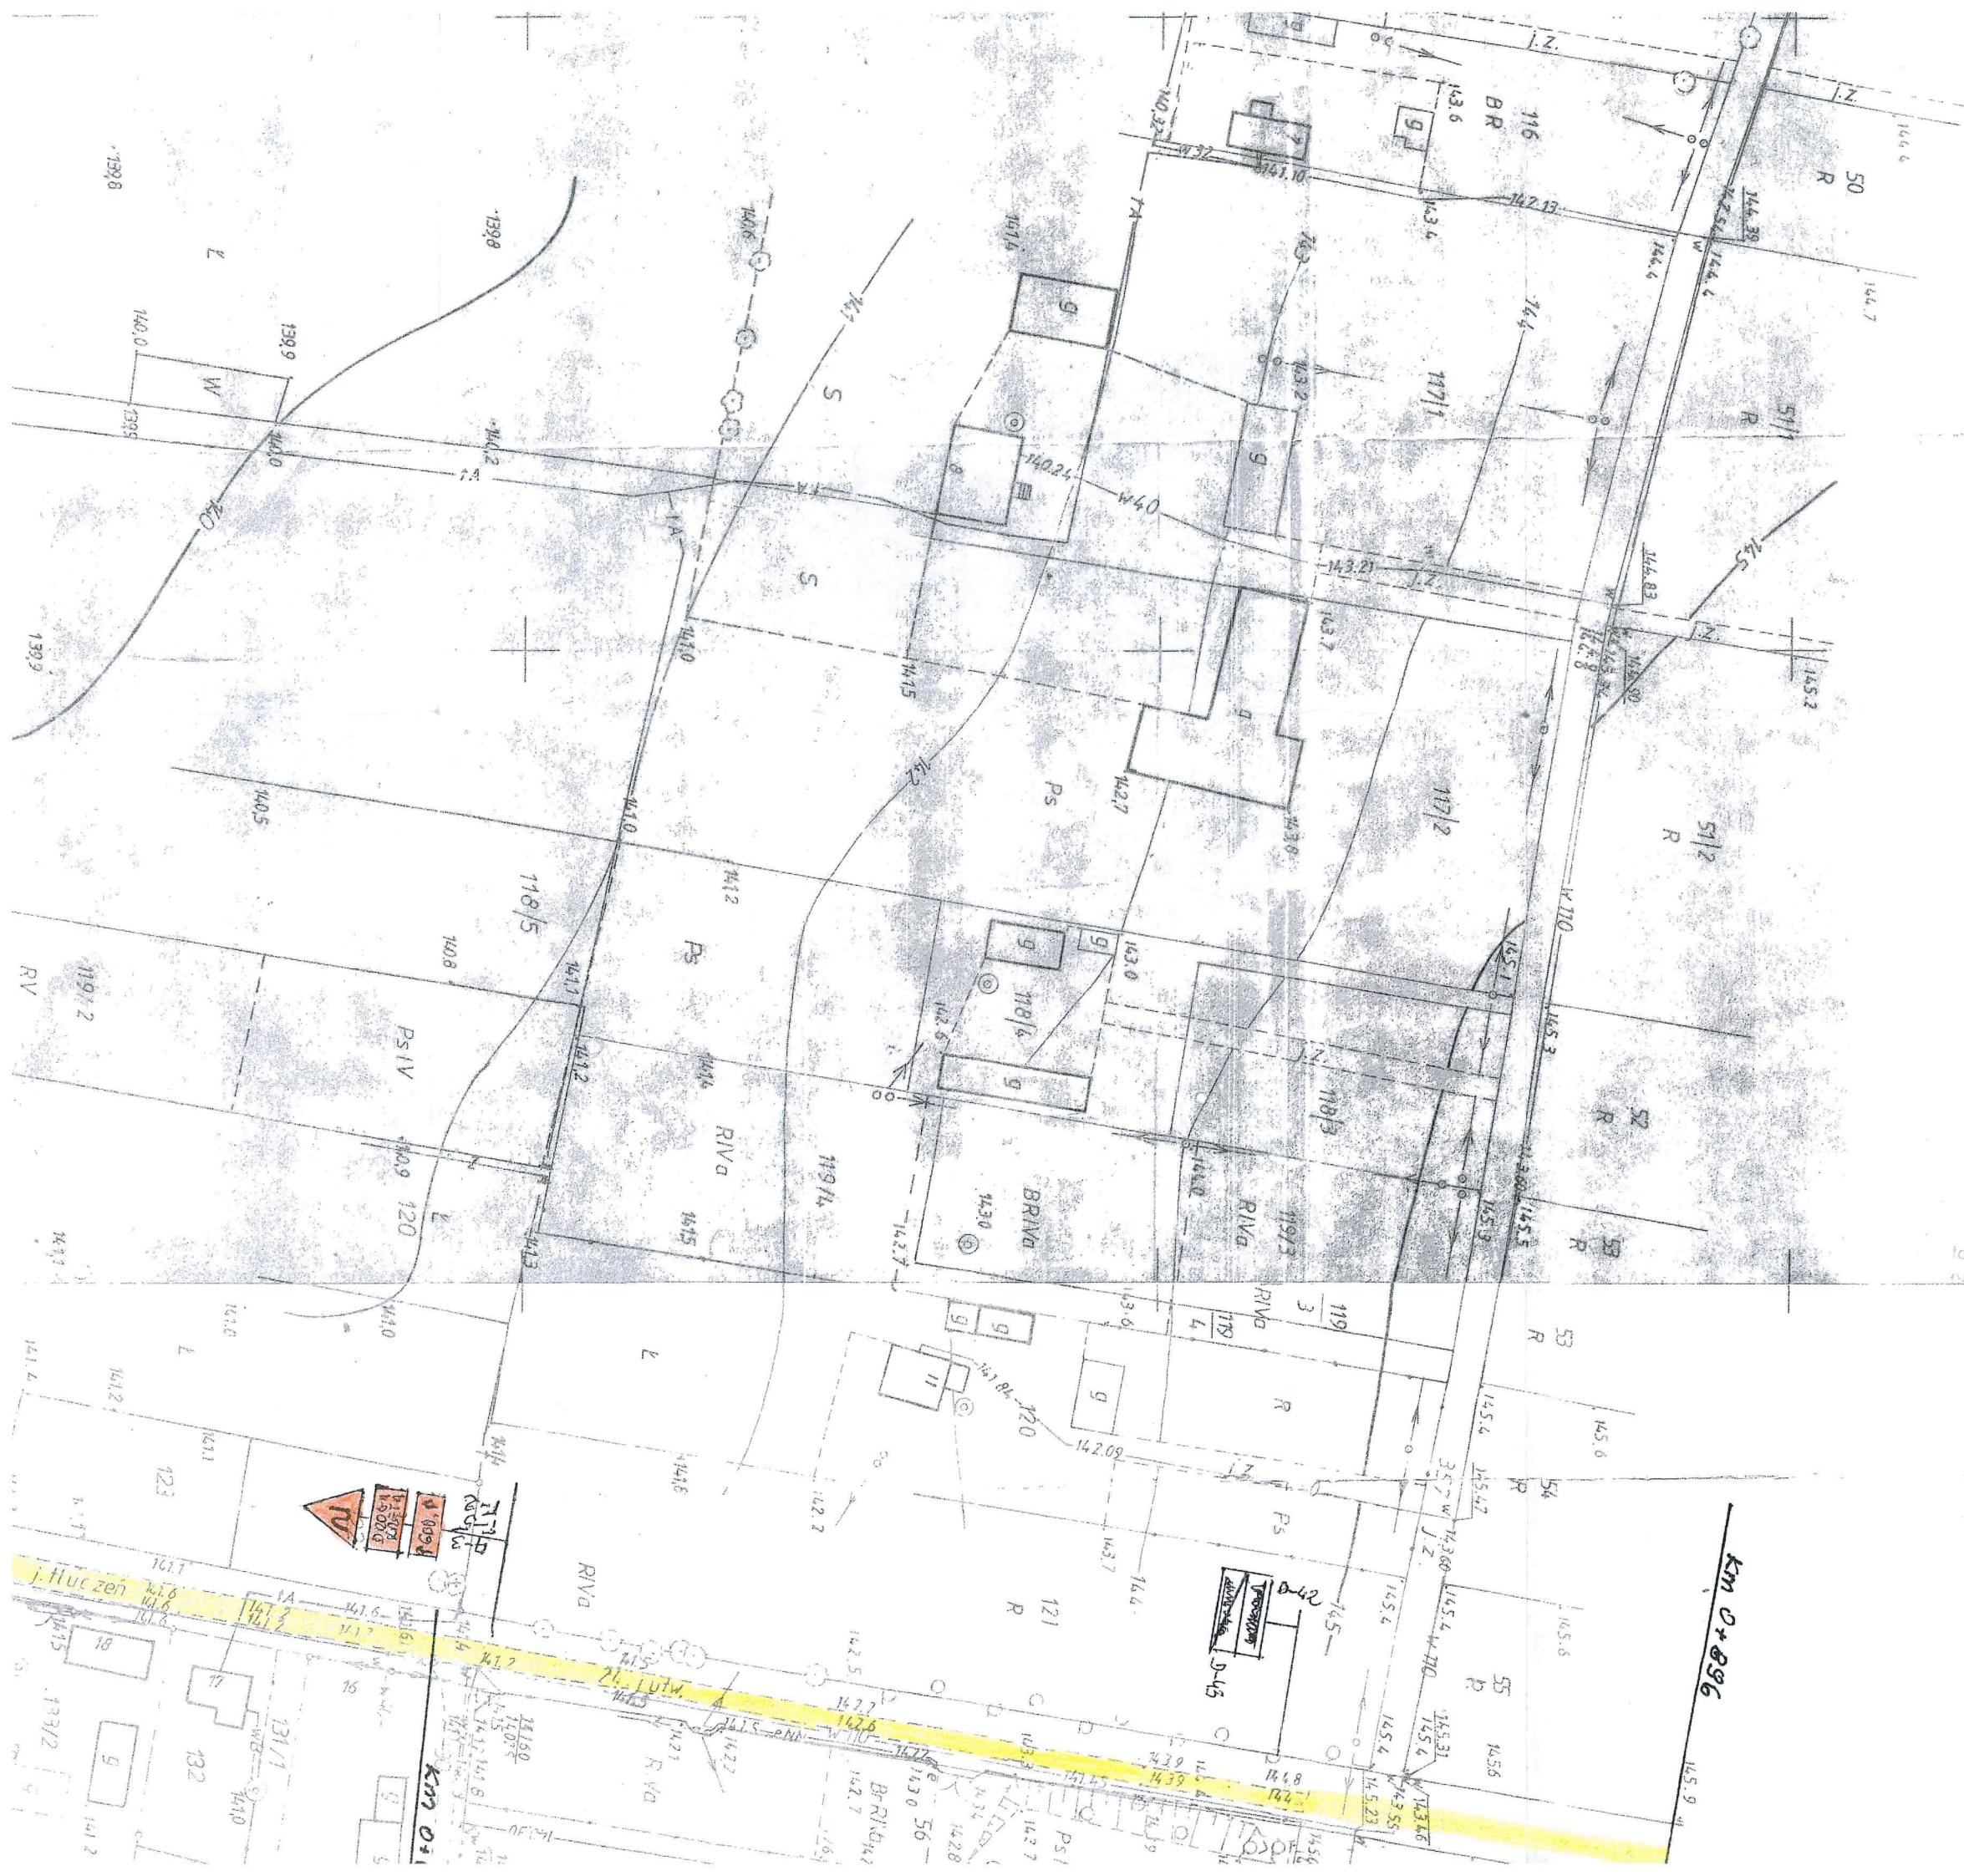

ZA ZGODNOŚĆ
Z ORYGINAŁEM

STANISŁAW ŻUBER
upr. bud. 519/85
w zakresie planów
lokalizacyjnych

500
500
96 000

Km 0+896

Km 0+1

ul. Hutzen







ZA ZGODNOŚĆ
Z ORYGINAŁEM

STANISŁAW ŻUBER
upr. bud. 519/85
w zakresie projektowania
inżynierskich i architektonicznych

009
609
96 000

km 0+896

km 0+698

ZYGMUNT SOWAŁA
upr. proj. 767/88, upr. bud. PNB 61/71
98-200 Sieradz, ul. Błotna 5
tel. 609 144 192
NIP 827-141-89-80

ZYGMUNT SOWAŁA
1/71
tel. 609 144 192
NIP 827-141-89-80

PROJEKT ZAGOSPODAROWANIA
przebudowa drogi gminnej nr 103209E Przyrównica -- gm. Lutomiersk (Puczniew)
na odcinku od km 0+000 do km 1+994

WYSZCZEGÓLNIENIE	IMIĘ I NAZWISKO	PODPIS	RYS. NR
PROJEKTOWAŁ	Zygmunt Sowała		1
OPRACOWAŁ	nr upr. proj. 767/88 Stanisław Żuber nr upr. bud. 519/85		SKALA 1:1000 DATA 28.01.2016



