


PRZEKROJE KONSTRUKCYJNE

SKALA 1:50

ODCINEK OD KM 0+000 DO KM 0+698

STAROSTWO POWIATOWE
W ŁASKU
Wydział Architektury, Budownictwa i Inwestycji
ul. Narutowicza 17, 98-100 Łask
tel. 0 42 876 1312, 0 42 876 3063

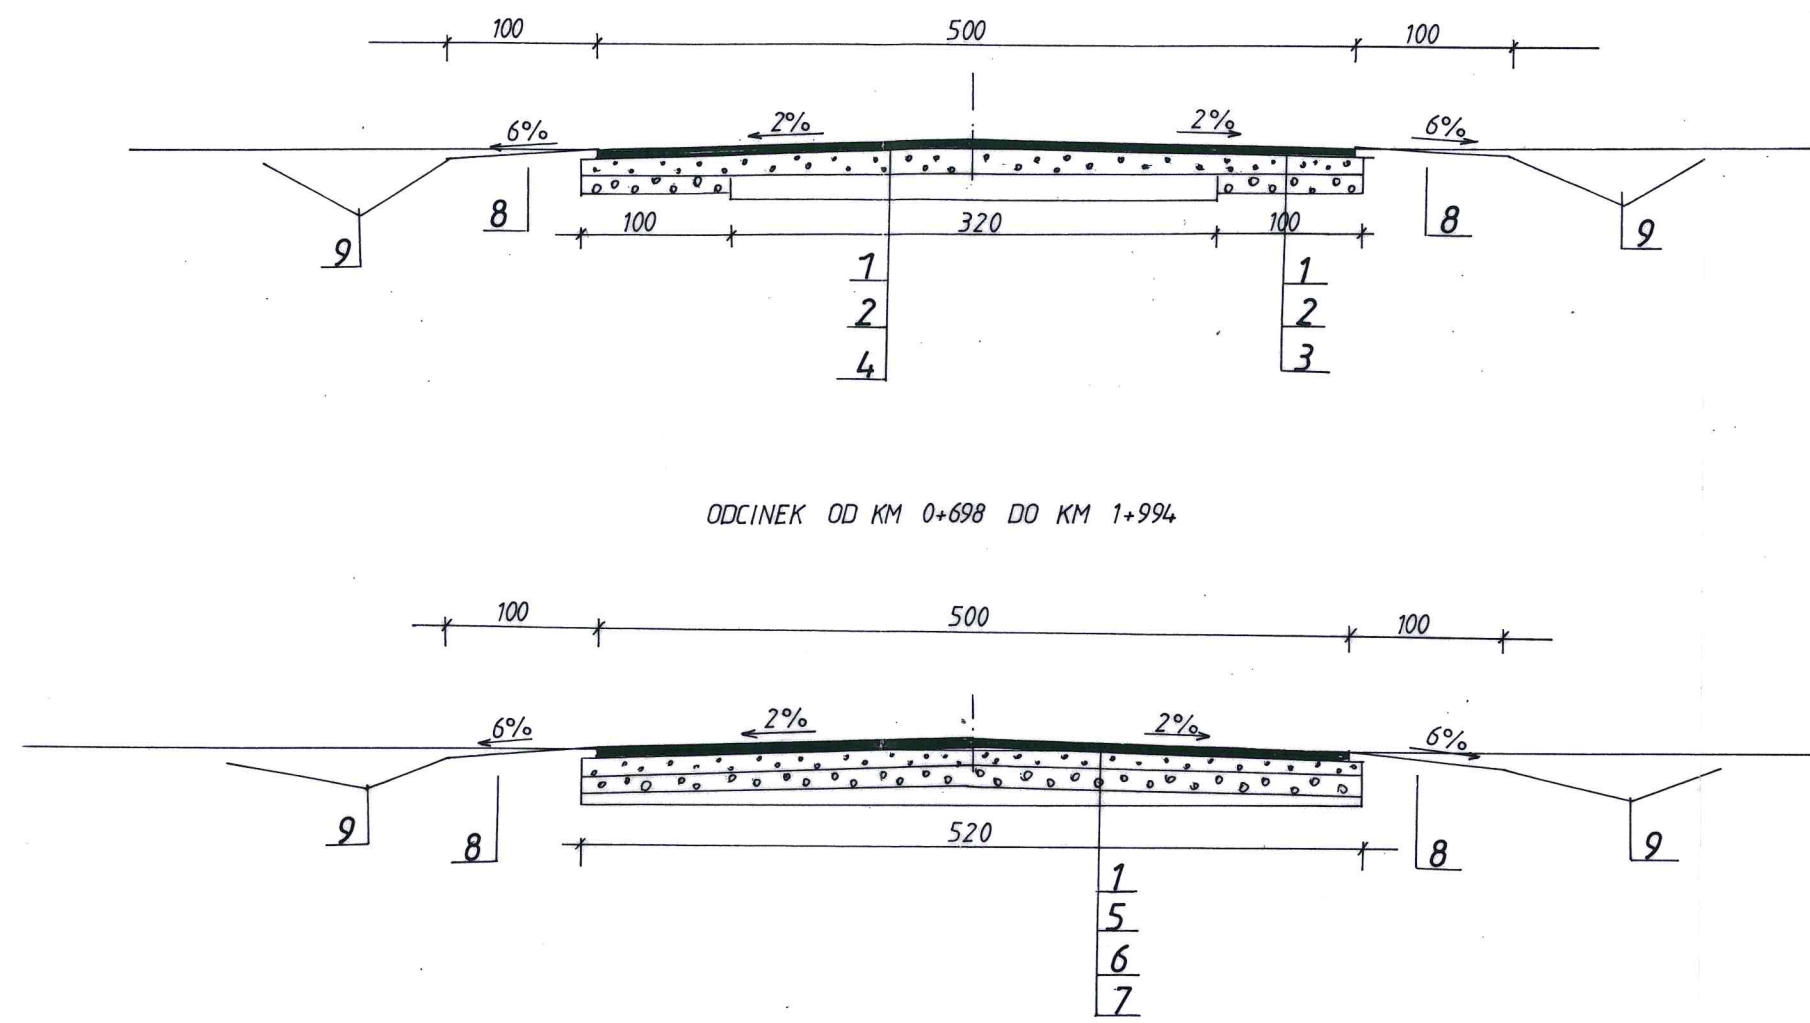

OZNACZENIA

1. Warstwa ścieralna grubości 5 cm z betonu asfaltowego 0÷11 mm KR-1 AC11S PN-EN 13108-1
2. Warstwa wzmacniająca grubości średnio 13 cm z mieszanki tłuczni kamyennego 0÷32 mm PN-EN 13242
3. Podbudowa grubości 10 cm z mieszanki tłuczni kamyennego 0÷63 mm PN-EN 13242
4. Istniejąca nawierzchnia grubości 10÷13 cm z mieszaniny tłuczni i kamienia polnego
5. Górna warstwa podbudowy grubości 6 cm z mieszanki tłuczni kamyennego 0÷32 mm PN-EN 13242
6. Dolna warstwa podbudowy grubości 14 cm z mieszanki tłuczni kamyennego 0÷63 mm PN-EN 13242
7. Istniejąca nawierzchnia grubości 5÷8 cm z mieszaniny żużla paleniskowego i żwiru
8. Pobocze ziemne uzupełnione gruntem miejscowym i dowiezionym
9. Istniejące rowy przydrożne w stanie średnim i złym

PRZEKROJE KONSTRUKCYJNE

przebudowa drogi gminnej nr 103249E Przyrownica – gm. Lutomiersk (Puczniew)
na odcinku od km 0+000 do km 1+994

WYSZCZEGÓLNIENIE	IMIĘ I NAZWISKO	PODPIS	RYS. NR 3
PROJEKTOWAŁ	Zygmunt Sowała nr upr. proj. 767/88		
OPRACOWAŁ	Stanisław Żuber nr upr. bud. 519/85		SKALA 1:50 DATA 28.01.2016