
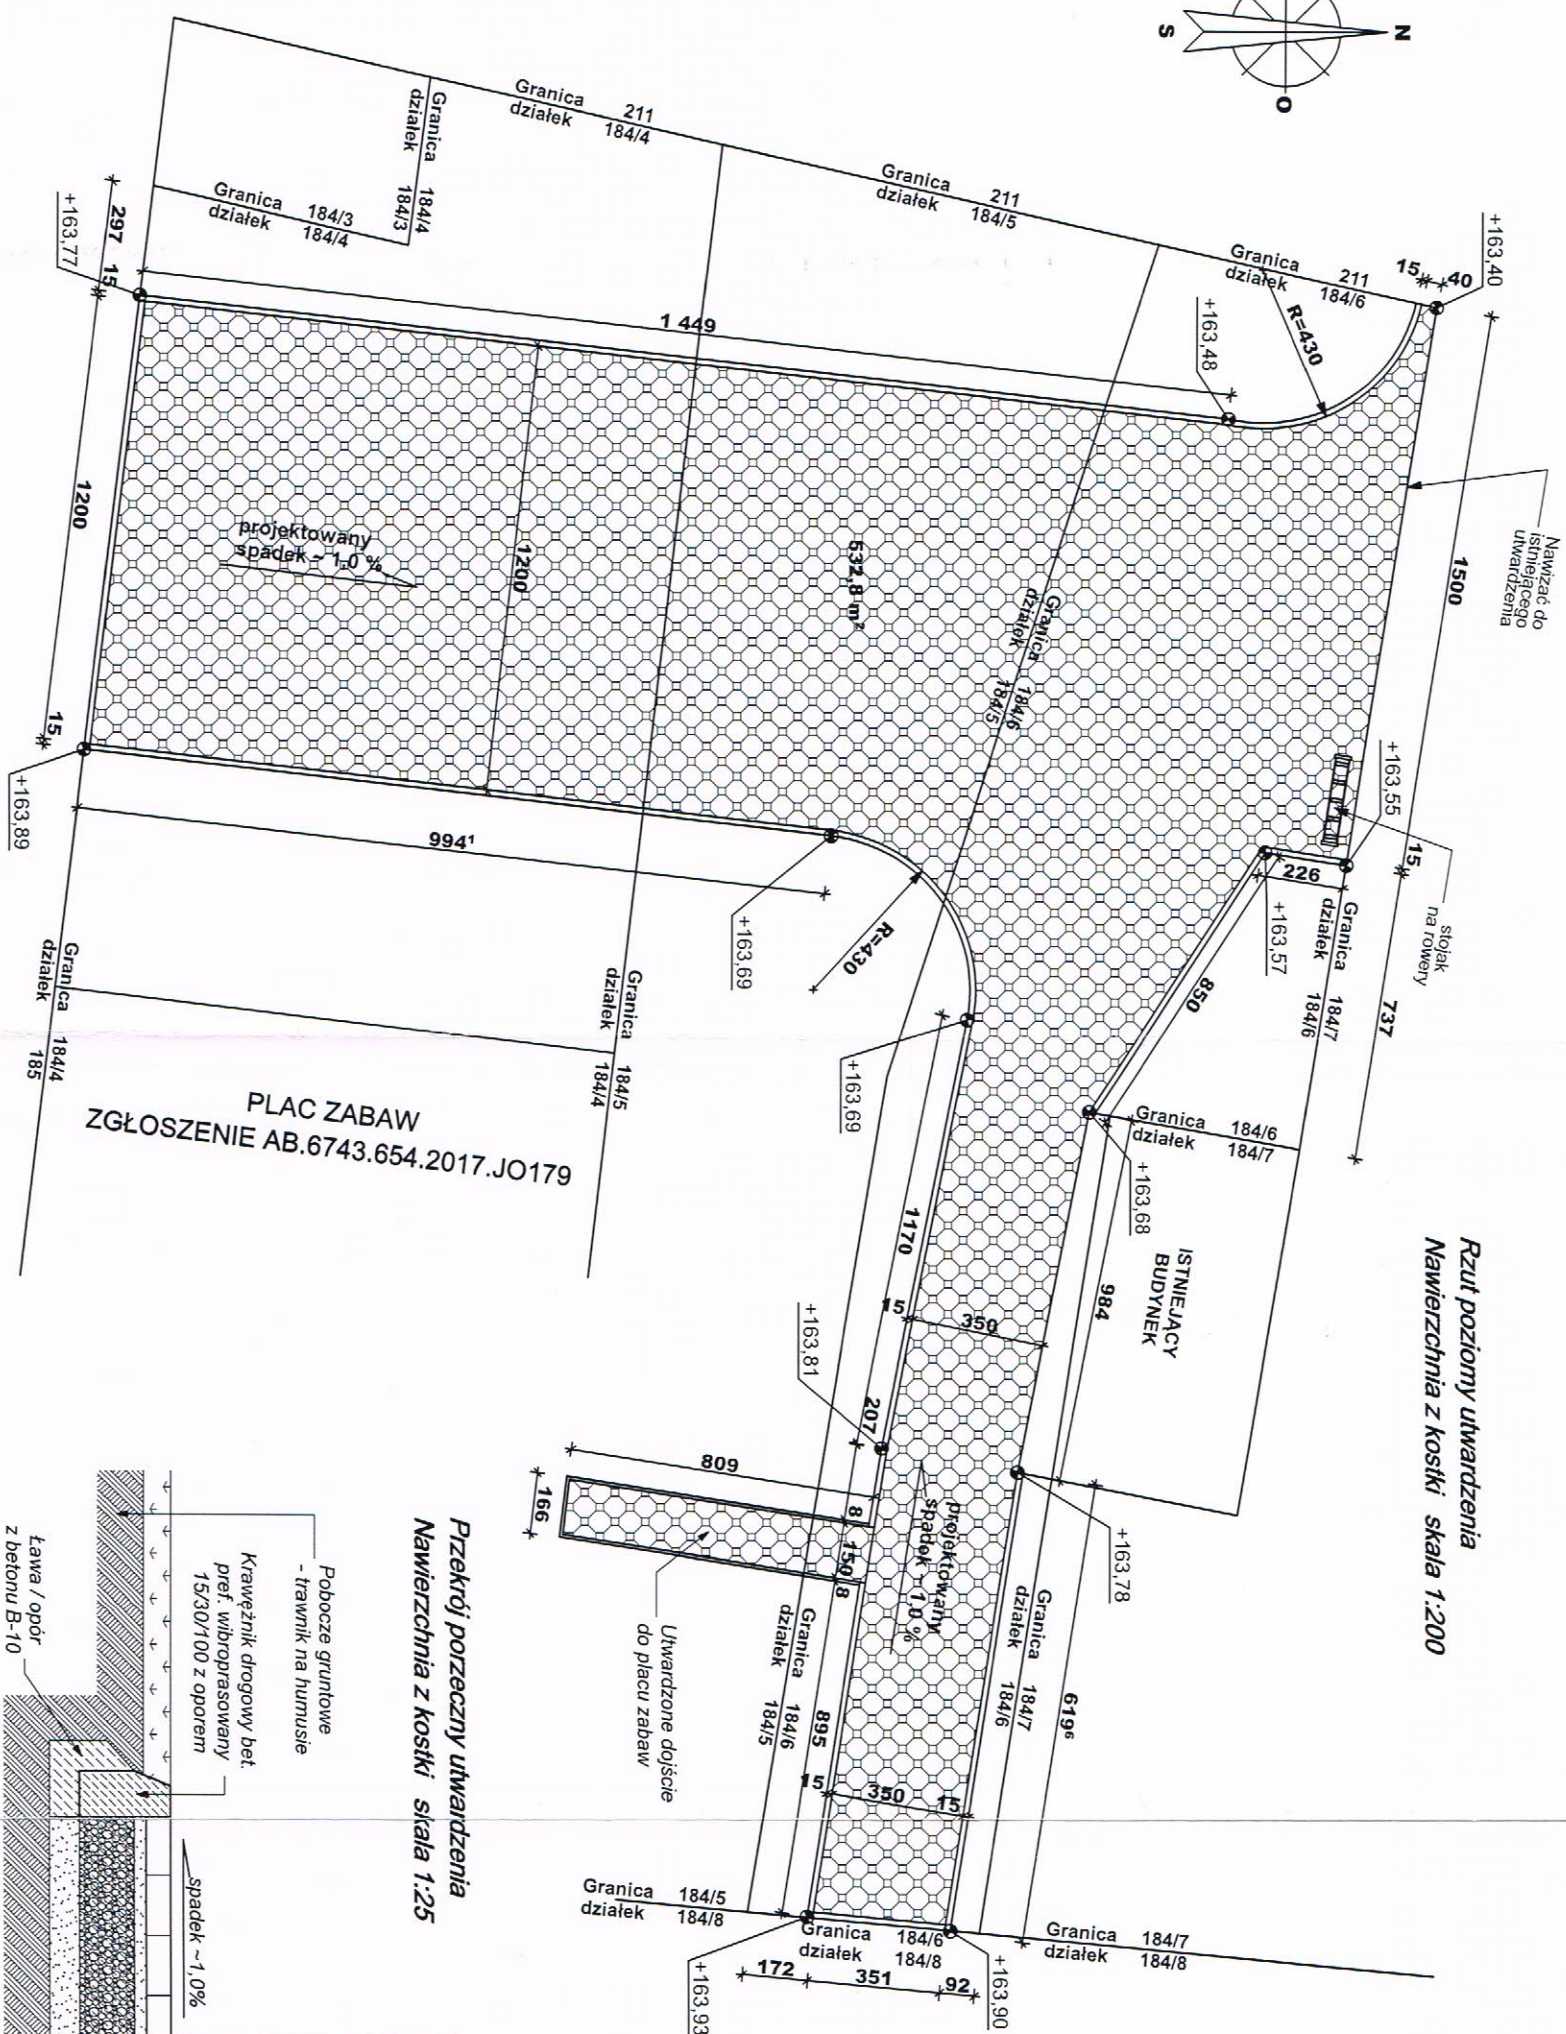


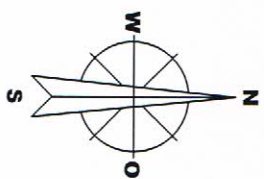

ZESTAWIENIE POWIERZCHNI


POWIERZCHNIA UTWARDZONA

w tym:

na działce 184/6	- 523,0 m ²
na działce 144/5	- 227,0 m ²
na działce 184/4	- 117,7 m ²
	- 178,3 m ²
	- 125,4 m

DLUGOŚĆ KRAWEŹNIKÓW

Przekrój poprzeczny utwardzenia Nawierzchnia z kostki skala 1:25

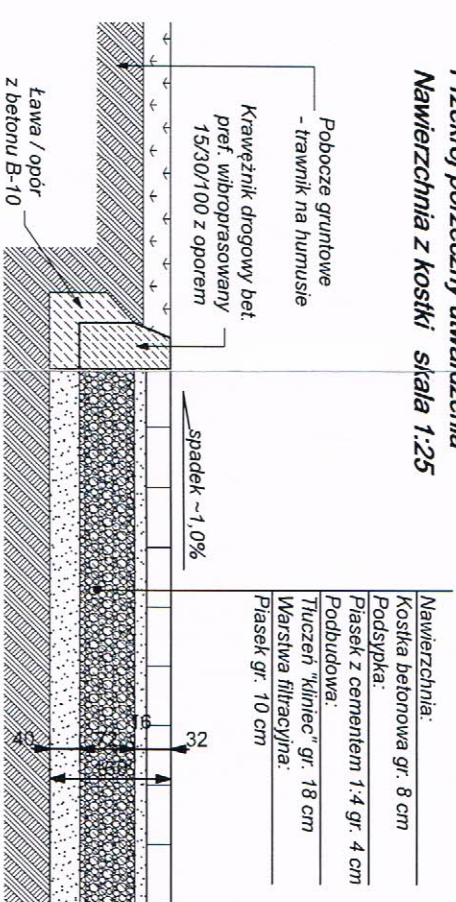

PROFIS

WOJAŁASKA 1 tel. 698-36-36-11

UTWARDZENIE TERENU WODZIERADY dz. 184/4, 184/5, 184/6 i 184/8

RZUT POZIOMY I PRZEKRÓJ

PROJEKTANT: **MARIUSZ FRONCZAK** Skala: 1:200, 1:25

PROJEKTANT: **MARIUSZ FRONCZAK** Nr rysunku: 4

Data: STYCZEŃ 2018