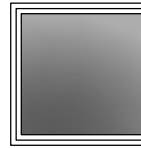
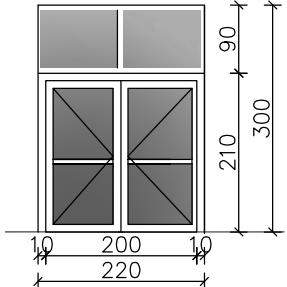
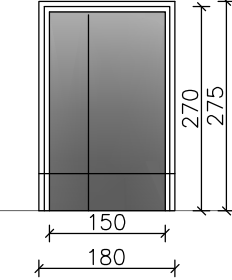
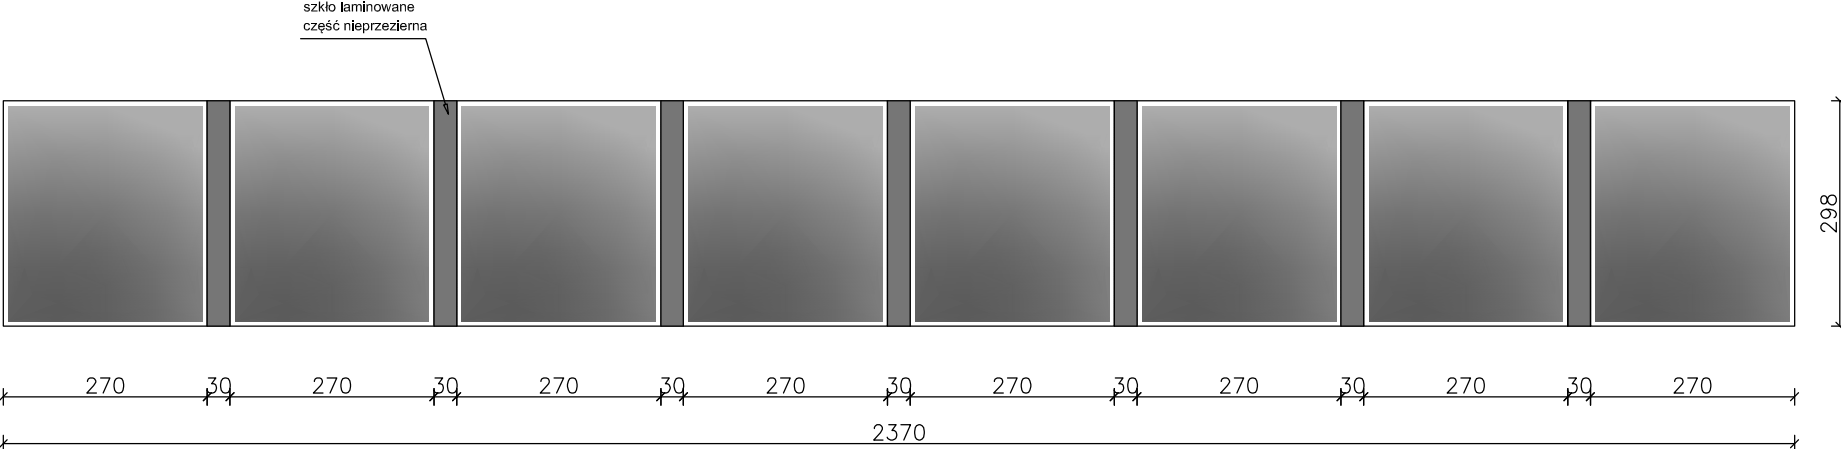


SALA GIMNASTYCZNA

1.	NAZWA	ZESTAWIENIE ŚLUSARKI ZEWNĘTRZNEJ					
2.	OZNACZENIE NA RYSUNKU	O8	2.	OZNACZENIE NA RYSUNKU	Az1*	Az4	Az5
3.	SCHEMAT		3.	SCHEMAT			
4.	WYMIARY ZESTAWCZE	180x180cm	4.	POWIERZCHNIA	6,6m² (220x300cm)	4,95m²	70,62 m²
5.	ILOŚĆ	1	5.	ILOŚĆ	1	3	1
6.	UWAGI:	OKNO PVC g = 50-62% Uf zbliżone do 0,65 W/(m²K) Ug = 0,50 W/(m²K) Ψg = 0,029 W/mK Kolor wg rysunków elewacji Uw≤0,8 W/(m²K)	6.	UWAGI:	SYSTEM FASADOWY Współczynnik przenikania ciepła Uw≤0,8 W/(m²K) Kolor wg rysunków elewacji Odporność ogniowa EI30	SYSTEM FASADOWY Współczynnik przenikania ciepła Uw≤0,8 W/(m²K) Kolor wg rysunków elewacji	SYSTEM FASADOWY Współczynnik przenikania ciepła Uw≤0,8 W/(m²K) Kolor wg rysunków elewacji

Uwaga:
Przed zamówieniem materiałów wymiary sprawdzić na budowie.
Zestawienie rozpatrywać łącznie z rysunkiem elewacji

INWESTOR GMINA WODZIERADY 98-105 WODZIERADY 24	FUNKCJA	NAZWISKO	NR UPRAW.	PODPIS	
	Gł.prjektant	mgr inż arch. B. BONCZA TOMASZEWSKA	Rp-upr 1043/94		
NAZWA INWESTYCJI: BUDOWA SZKOŁY PODSTAWOWEJ W KWIATKOWICACH	Opracował	mgr inż. A.MOSKAL			
	Opracował				
BRANZA ARCHITEKTURA	Opracował				
	Sprawdził	mgr inż arch. Ł.ZAROBKIEWICZ	WPOIA 029/2004		
TREŚĆ RYSUNKU	Stadium	PROJEKT WYKONAWCZY		Skala 1:100	
ZESTAWIENIE ŚLUSARKI ZEWNĘTRZNEJ SALI GIMNASTYCZNEJ	Data	LUTY 2016		Oznaczenie rysunku	
	Nr proj.			rewizja 0	branża A nr rysunku Zg-02