


TOALETA NIEPEŁNOSPRAWNYCH

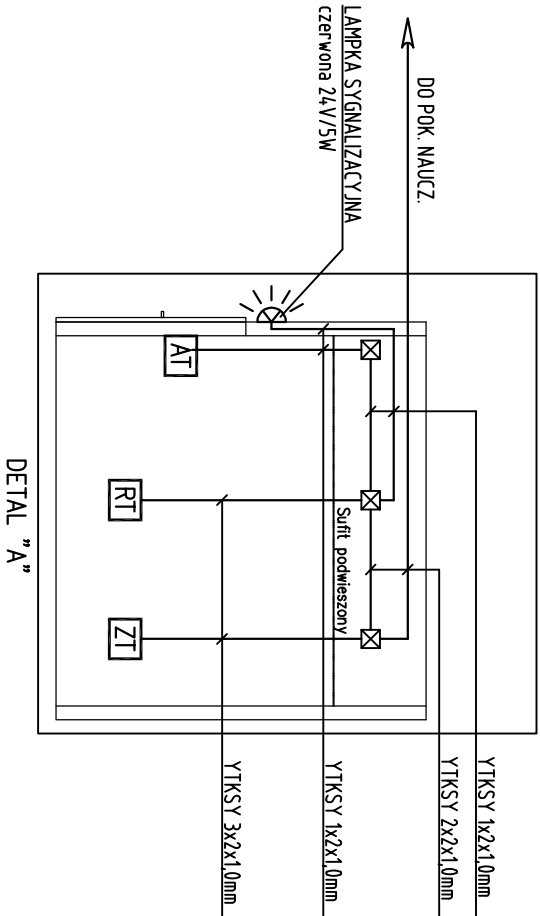




Instalacja przyzywowa w toaletach dla niepełnosprawnych:	
	Przycisk przyzywowy „pociągany” ZI z diodą kontrolną LED
	Przycisk przyzywowy RT z diodą kontrolną LED
	Przycisk potwierdzający/kasujący AT z diodą kontrolną LED
	Czerwona lampka sygnalizacyjna 24V/5W
	Oprowadowanie instalacji przyzywowej w toaletach dla niepełnosprawnych według schematu

SALA

BUDYNEK SZKOŁY

PRZEDSZKOLE

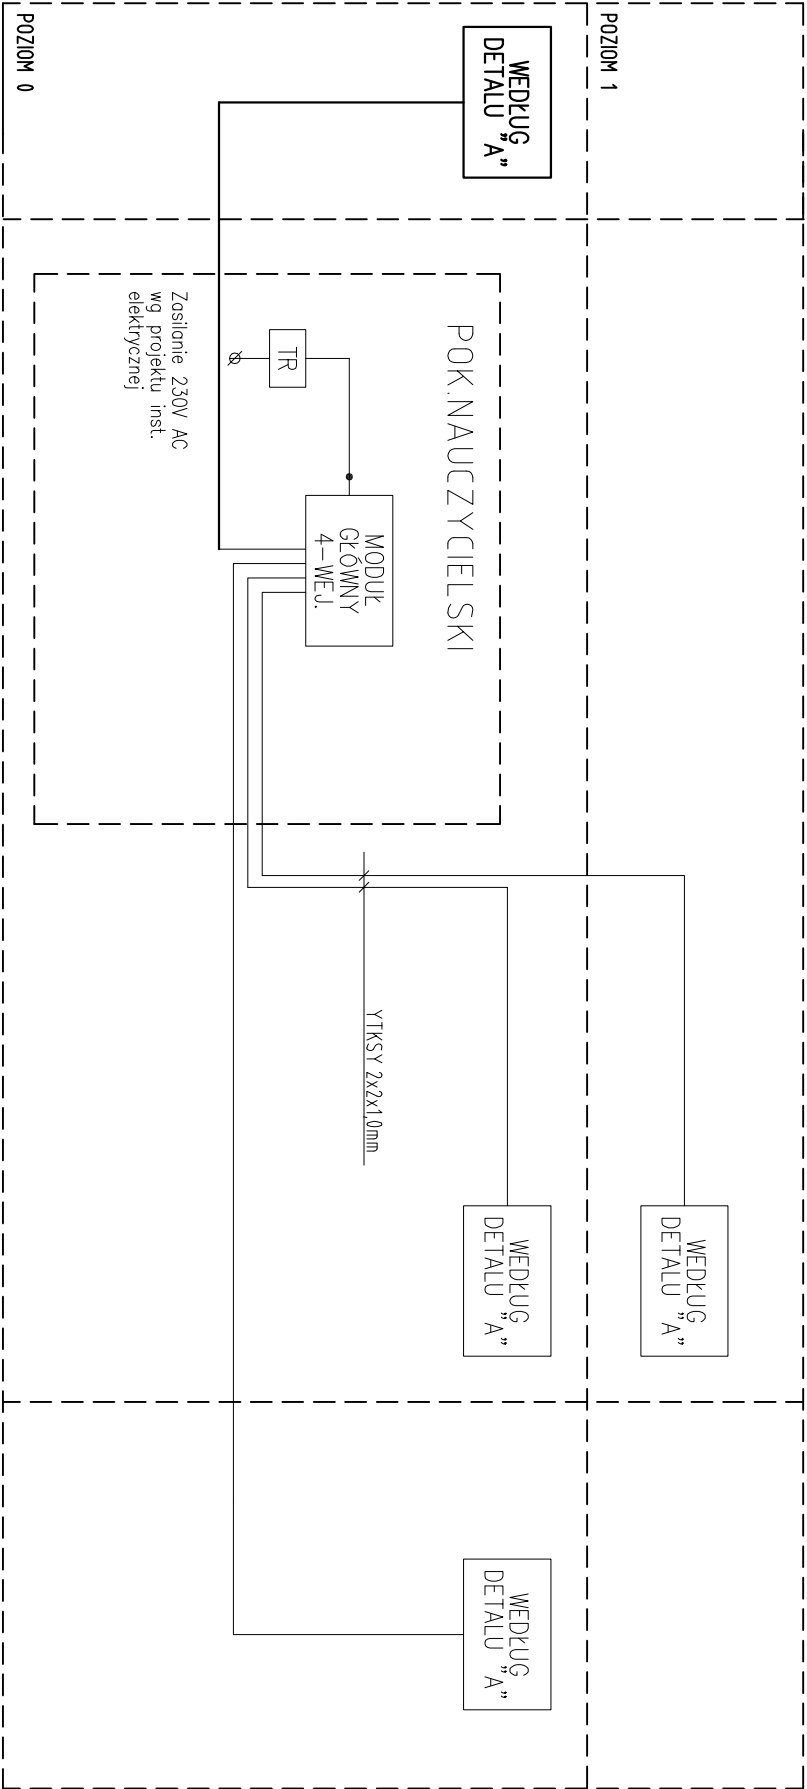

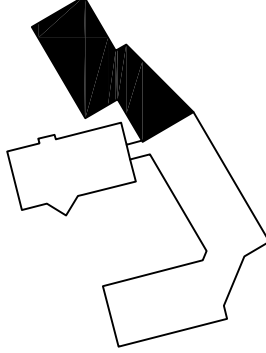	INWESTOR		GMINA WODZIERADY 98-105 WODZIERADY 24		FUNKCJA		NAZWIŚKO		NR UPRAW.		PODPIS		 <b>BOŃCZA</b> STUDIO
	NAZWA INWESTYCJI:		SZKOŁA PODSTAWOWA W KWIATKOWICACH		Gł.projektant		mgr inż. arch. B. BOŃCZA TOMASZEWSKA		Rp-upr 1045/94				
	BRANŻA		SLABOPRĄDOWA		Projektował		mgr inż. JANIUSZ SZCZEPKA		WWE/0327/PWE/12				
					Opracował								
					Sprawdził		mgr inż. ANDRZEJ NOWAK		BPP 267/83				
TREŚĆ RYSUNKU		SALA GIMNASTYCZNA		Stadium				PROJEKT WYKONAWCZY					
Schemat instalacji przyzywowej				Data		STYCZEŃ 2016				oznaczenie branży			
				Skala		---				<b>ES</b>		nr rysunku <b>103</b>	