



WYRYS ZE ZMIANY STUDIUM UWARUNKOWAŃ I KIERUNKÓW ZAGOSPODAROWANIA PRZESTRZENNEGO GMINY WODZIERADY, PRZYJĘTEJ UCHWAŁĄ NR XXX/250/2021 RADY GMINY WODZIERADY Z DNIA 16 WRZEŚNIA 2021 R.

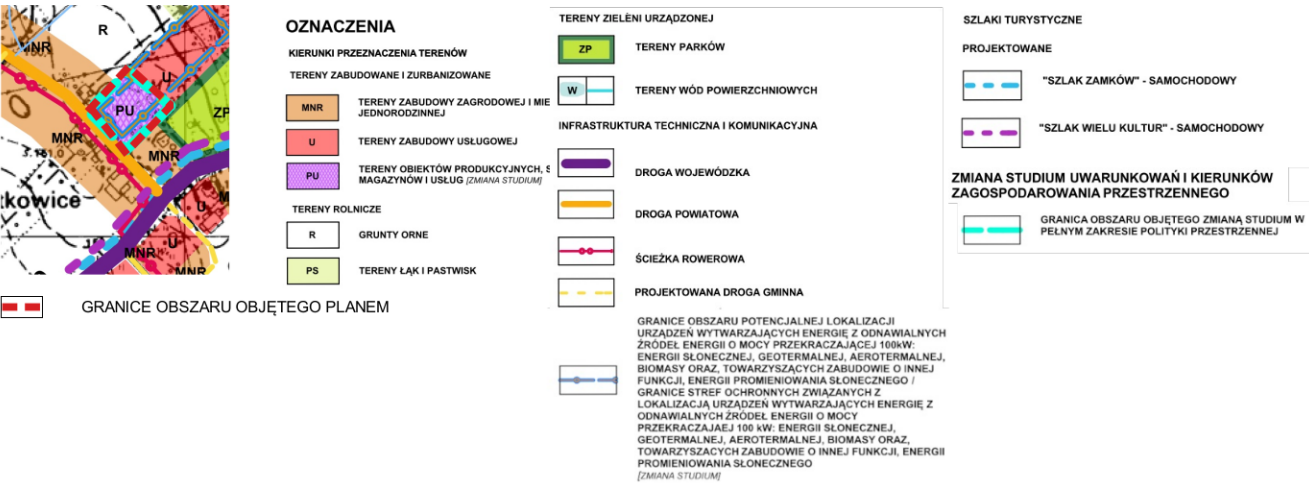


MIEJSCOWY PLAN ZAGOSPODAROWANIA PRZESTRZENNEGO GMINY WODZIERADY DLA TERENÓW POŁOŻONYCH W MIEJSCOWOŚCIACH KWIATKOWICE KOLONIA, MAGDALENÓW I MAURYCÓW



RYSUNEK PLANU - ARKUSZ 1 (OBRĘB KOLONIA KWIATKOWICE)

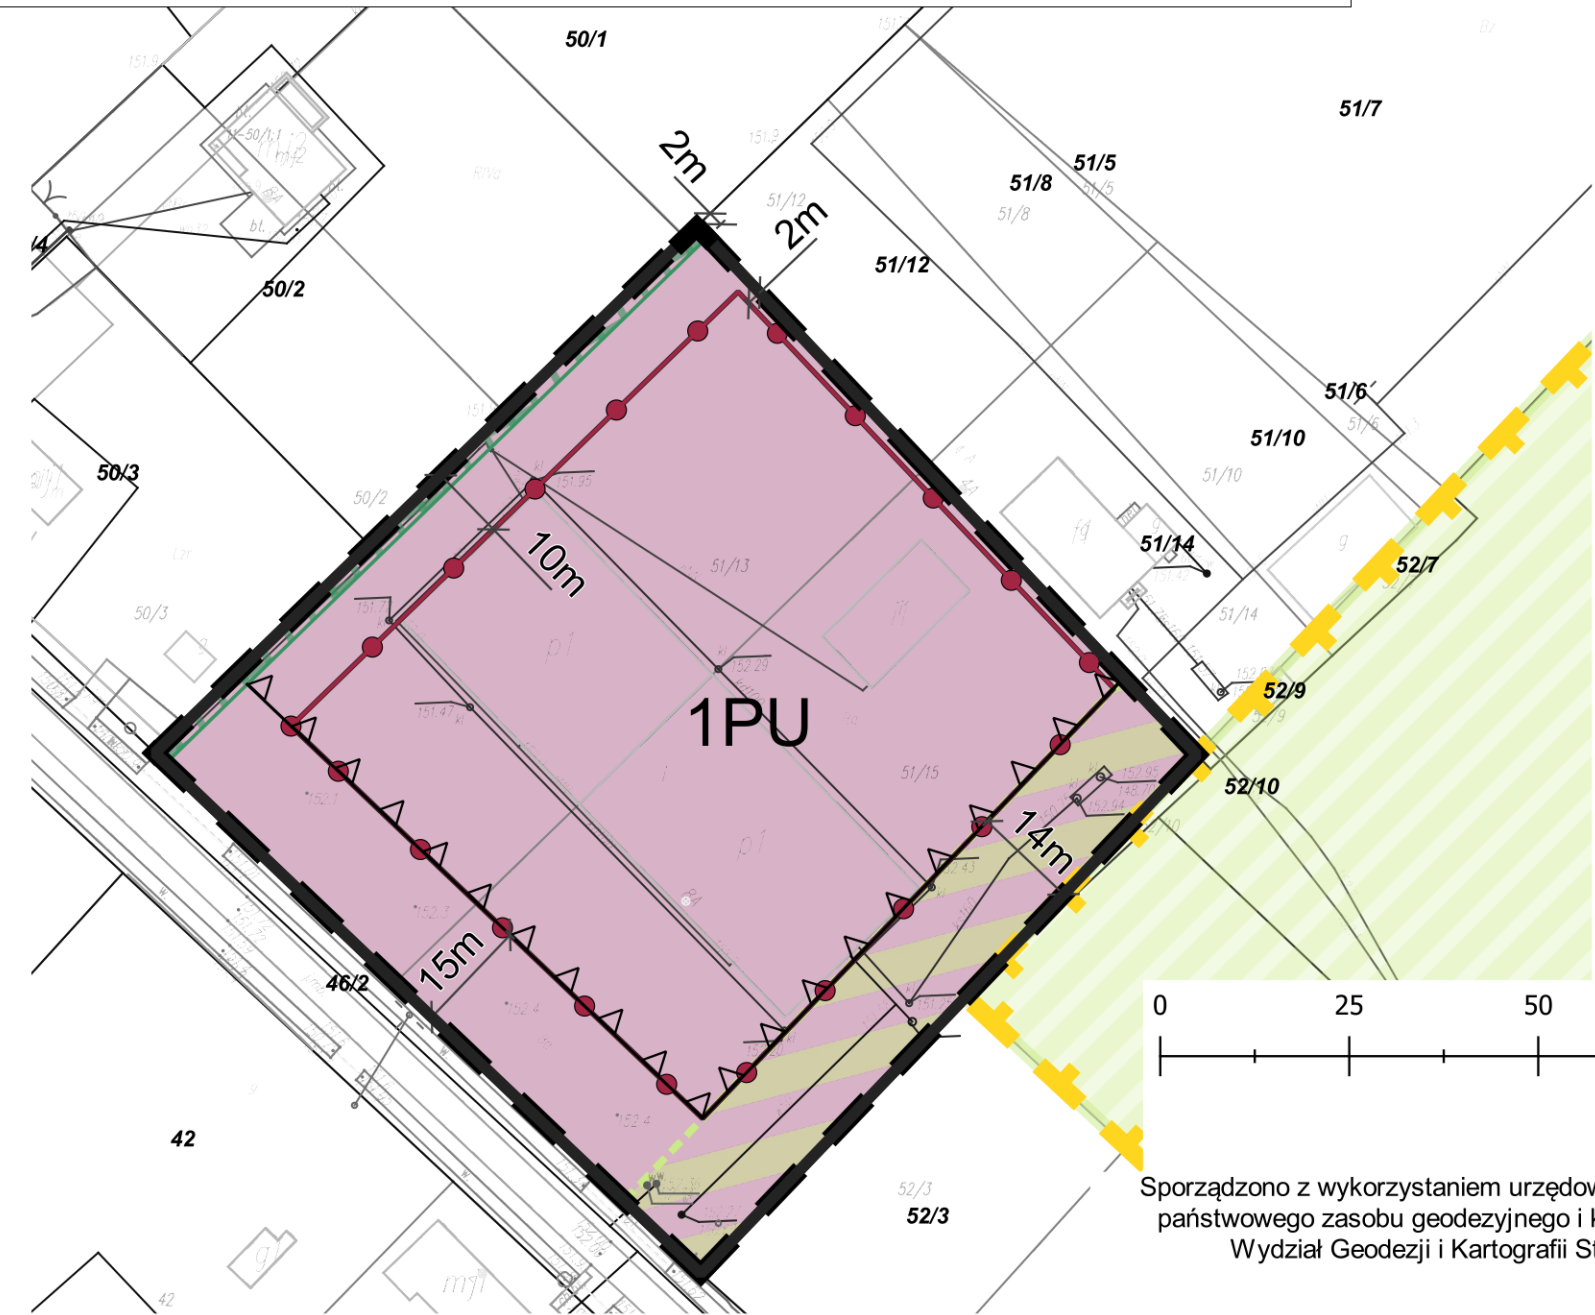

OZNACZENIA OBOWIĄZUJĄCE

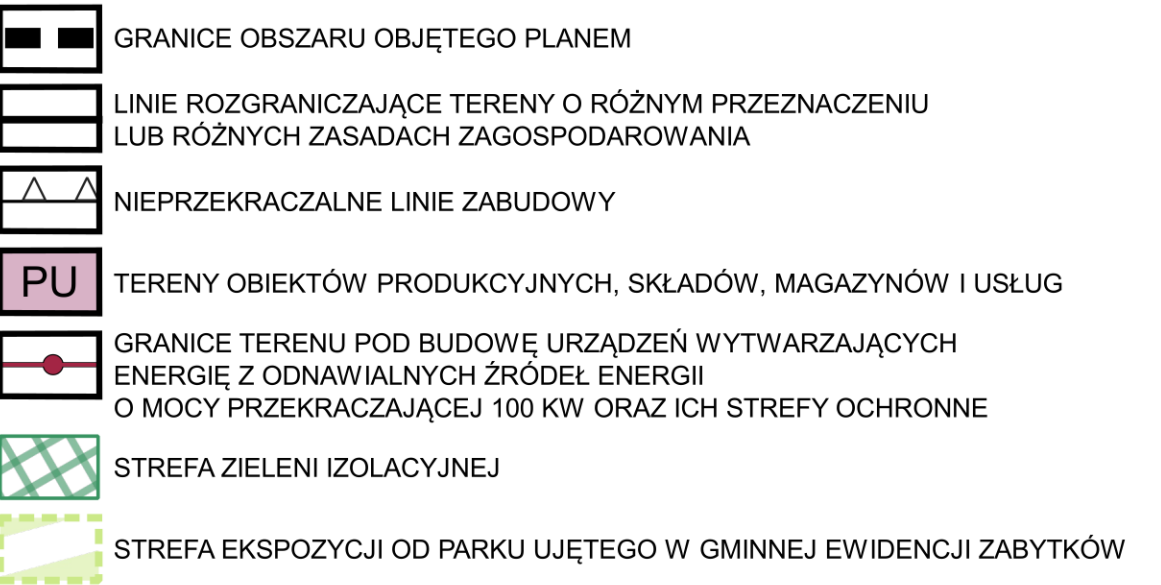

OZNACZENIA INFORMACYJNE

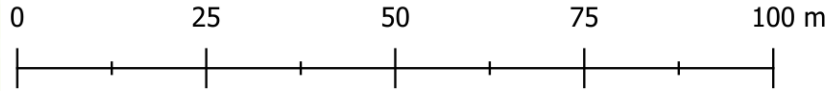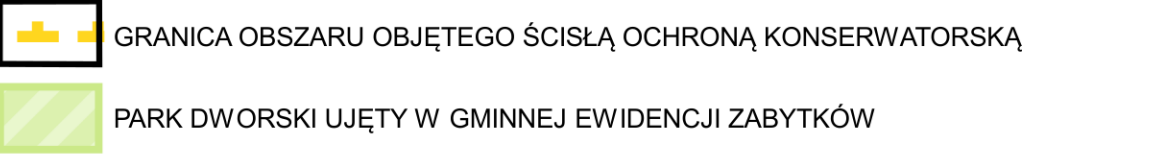

Sporządzono z wykorzystaniem urzędowej kopii mapy zasadniczej uzyskanej z państwowego zasobu geodezyjnego i kartograficznego prowadzonego przez Wydział Geodezji i Kartografii Starostwa Powiatowego w Łasku

MIEJSCOWY PLAN ZAGOSPODAROWANIA PRZESTRZENNEGO GMINY WODZIERADY DLA TERENÓW POŁOŻONYCH W MIEJSCOWOŚCIACH KWIATKOWICE KOLONIA, MAGDALENÓW I MAURYCÓW		
ZAŁĄCZNIK NR 1		
DO UCHWAŁY NR..... RADY GMINY WODZIERADY		
Z DNIA 2021 R.		
RYSUNEK PLANU - ARKUSZ 1 (OBRĘB KOLONIA KWIATKOWICE)		
		
GŁÓWNY PROJEKTANT:	mgr inż. arch. Gabriel Ferliński - uprawniony do sporządzania mpzp na podstawie art. 5 pkt 3 i 4 ustawy z dnia 27 marca 2003 r. opizp	
WSPÓŁPRACA:	mgr inż. Adrian Zieleniewicz, inż. Martyna Błoch, inż. Weronika Olejnik, inż. Wojtek Stanisławski, inż. Wojtek Szczółkowski, inż. Rafał Wlazły, Zuzanna Mikołajczyk uprawnieni do sporządzania mpzp na podstawie art. 5 pkt 4 ustawy z dnia 27 marca 2003 r. opizp	
DATA:	WRZESIEŃ 2021 r.	SKALA 1:1 000