


WYRYS ZE STUDIUM UWARUNKOWAŃ I KIERUNKÓW ZAGOSPODAROWANIA PRZESTRZENNEGO GMINY WODZIERADY, PRZYJĘTEJ UCHWAŁĄ NR XXXIV/350/2010 RADY GMINY WODZIERADY Z DNIA 8 KWIETNIA 2010 R.

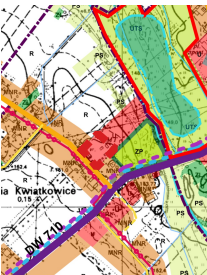

GRANICE OBSZARU OBJĘTEGO PLANEM

OZNACZENIA

KIERUNKI PRZEZNACZENIA TERENÓW  
PODZIAŁ ADMINISTRACYJNY

TERENY ZABUDOWANE I ZURBANIZOWANE

MNR TERENY ZABUDOWY ZAGRODOWEJ I MIESZ  
JEDNORODZINNEJ

U TERENY ZABUDOWY USŁUGOWEJ

TERENY ROLNICZE

R GRUNTY ORNE

PS TERENY ŁĄK I PASTWISK

TERENY ZIELENI URZĄDZONEJ

ZP TERENY PARKÓW

W TERENY WÓD POWIERZCHNIOWYCH

INFRASTRUKTURA TECHNICZNA I KOMUNIKACYJNA

DROGA WOJEWÓDZKA

DROGA POWIATOWA

ŚCIEŻKA ROWEROWA

PROJEKTOWANA DROGA GMINNA

SZLAKI TURYSTYCZNE


PROJEKTOWANE

"SZLAK ZAMKÓW" - SAMOCHODOWY

"SZLAK WIELU KULTUR" - SAMOCHODOWY

MIEJSCOWY PLAN ZAGOSPODAROWANIA PRZESTRZENNEGO GMINY WODZIERADY DLA TERENÓW POŁOŻONYCH W MIEJSCOWOŚCIACH KWIATKOWICE KOŁONIA, MAGDALENÓW I MAURYCÓW


RYSUNEK PLANU -  
ARKUSZ 1 (OBRĘB KOŁONIA KWIATKOWICE)

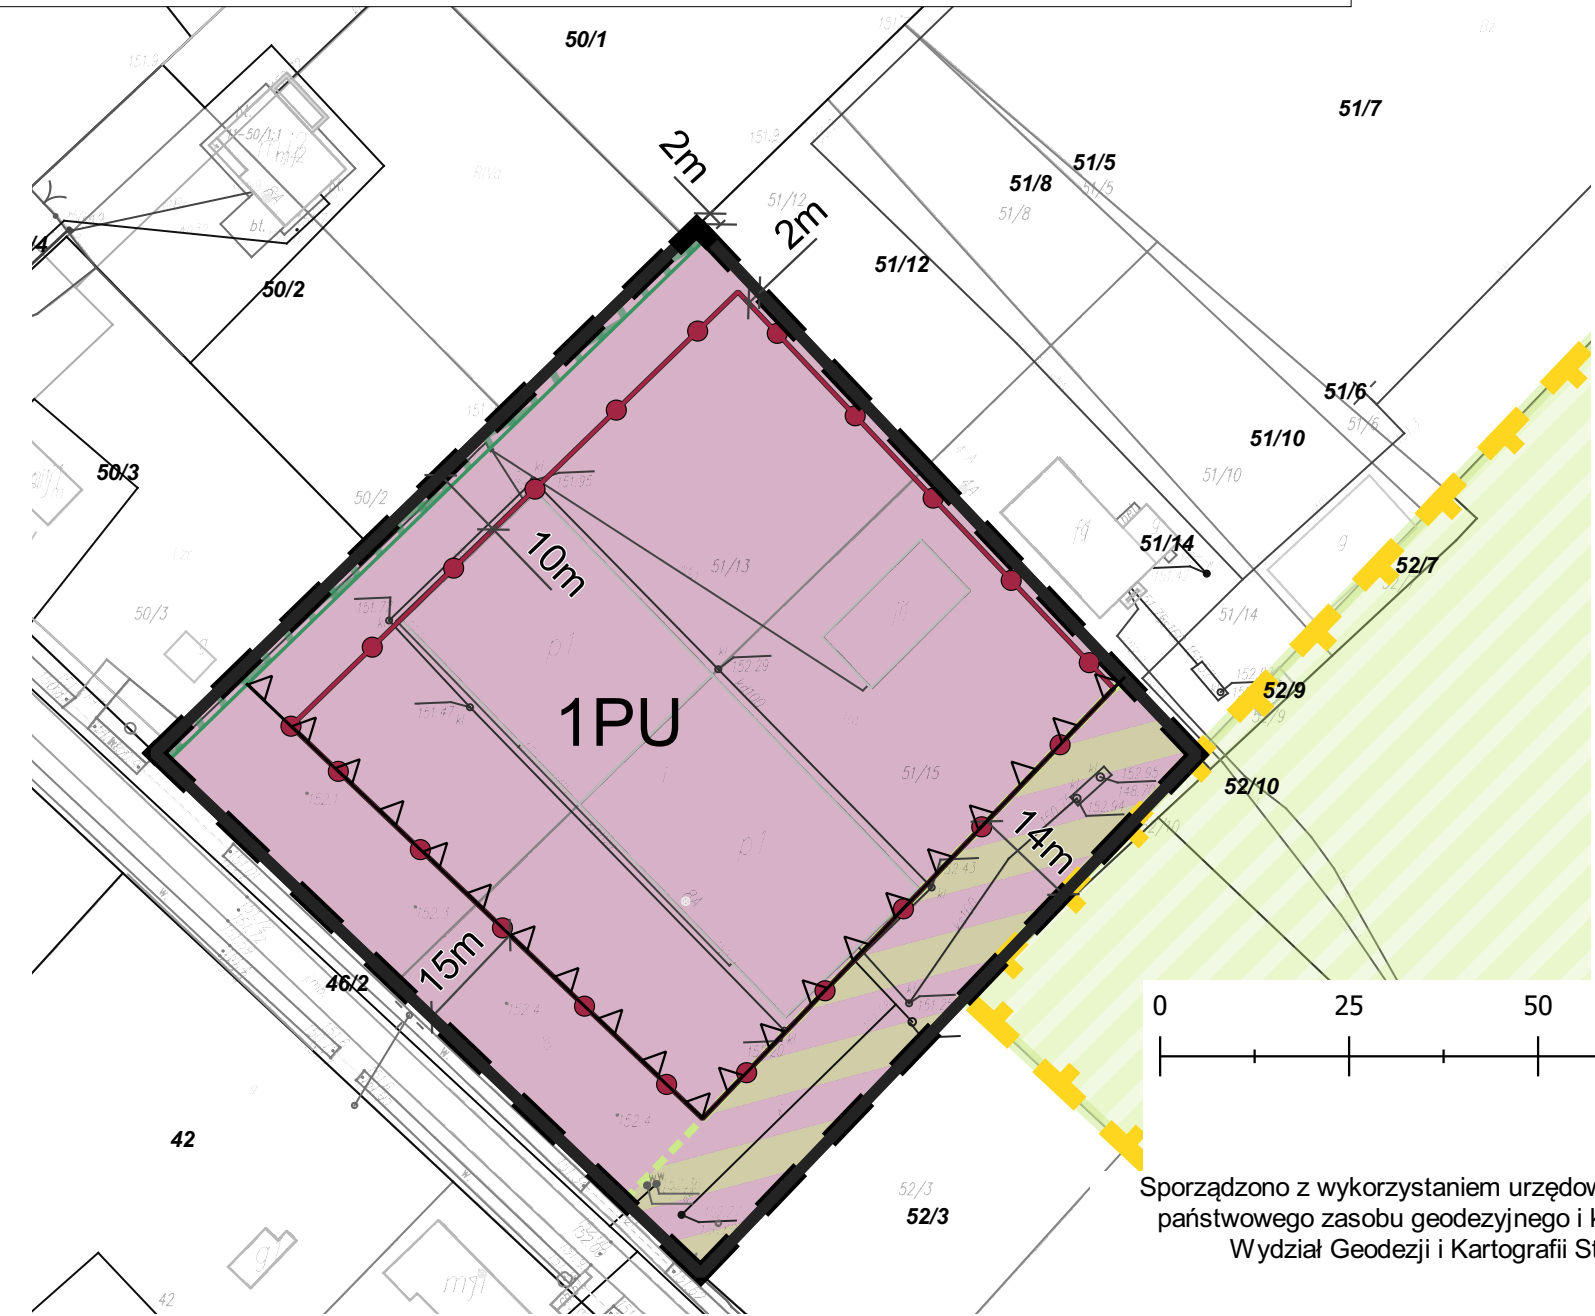


OZNACZENIA OBOWIĄZUJĄCE




GRANICE OBSZARU OBJĘTEGO PLANEM

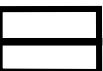


LINIE ROZGRANICZAJĄCE TERENY O RÓŻNYM PRZEZNACZENIU  
LUB RÓŻNYCH ZASADACH ZAGOSPODAROWANIA

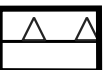

NIEPRZEKRACZALNE LINIE ZABUDOWY

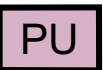

TERENY OBIEKTÓW PRODUKCYJNYCH, SKŁADÓW, MAGAZYNÓW I USŁUG

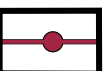

GRANICE TERENU POD BUDOWĘ URZĄDZEŃ WYTWARZAJĄCYCH  
ENERGIĘ Z ODNAWIALNYCH ŹRÓDEŁ ENERGII  
O MOCY PRZEKRACZAJĄCEJ 100 KW ORAZ ICH STREFY OCHRONNE



STREFA ZIELENI IZOLACYJNEJ



STREFA EKSPOZYCJI OD PARKU UJĘTEGO W GMINNEJ EWIDENCJI ZABYTKÓW

OZNACZENIA INFORMACYJNE



GRANICA OBSZARU OBJĘTEGO ŚCISŁĄ OCHRONĄ KONSERWATORSKĄ



PARK DWORSKI UJĘTY W GMINNEJ EWIDENCJI ZABYTKÓW

Sporządzono z wykorzystaniem urzędowej kopii mapy zasadniczej uzyskanej z państwowego zasobu geodezyjnego i kartograficznego prowadzonego przez Wydział Geodezji i Kartografii Starostwa Powiatowego w Łasku

MIEJSCOWY PLAN ZAGOSPODAROWANIA PRZESTRZENNEGO GMINY WODZIERADY DLA TERENÓW POŁOŻONYCH W MIEJSCOWOŚCIACH KWIATKOWICE KOŁONIA, MAGDALENÓW I MAURYCÓW

ZAŁĄCZNIK NR 1  
DO UCHWAŁY NR..... RADY GMINY WODZIERADY  
Z DNIA ..... 2021 R.

RYSUNEK PLANU - ARKUSZ 1 (OBRĘB KOŁONIA KWIATKOWICE)



GLÓWNY PROJEKTANT: mgr inż. arch. Gabriel Ferliński - uprawniony do sporządzania mpzp na podstawie art. 5 pkt 3 i 4 ustawy z dnia 27 marca 2003 r. opizp

WSPÓŁPRACA: mgr inż. Adrian Zieleniewicz, inż. Martyna Bloch, inż. Weronika Olejnik, inż. Wojtek Stanisławski, inż. Wojtek Szczółkowski, inż. Rafał Wlazły, Zuzanna Mikołajczyk uprawnieni do sporządzania mpzp na podstawie art. 5 pkt 4 ustawy z dnia 27 marca 2003 r. opizp

DATA: LISTOPAD 2021 r. SKALA 1:1 000