



WYRYS ZE STUDIUM UWARUNKOWAŃ I KIERUNKÓW ZAGOSPODAROWANIA PRZESTRZENNEGO GMINY WODZIERADY, PRZYJĘTEJ UCHWAŁĄ NR XXXIV/350/2010 RADY GMINY WODZIERADY Z DNIA 8 KWIETNIA 2010 R.

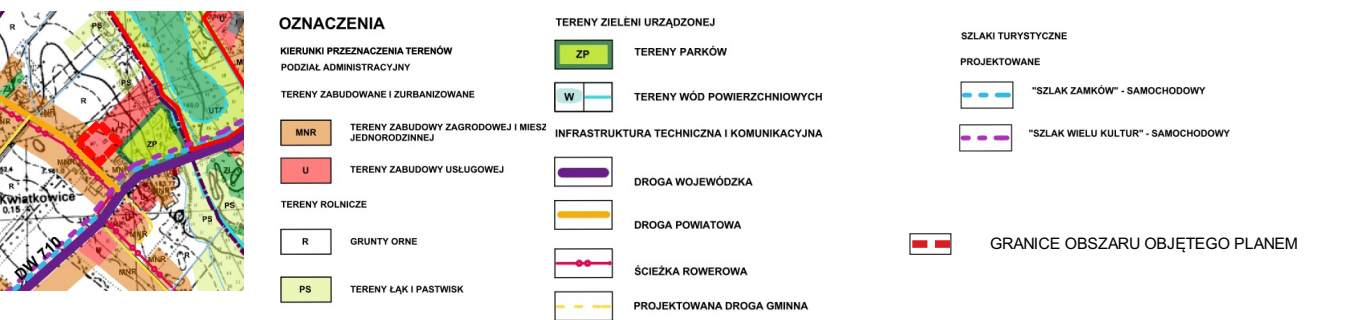


WYRYS Z PROJEKTU ZMIANY STUDIUM UWARUNKOWAŃ I KIERUNKÓW ZAGOSPODAROWANIA PRZESTRZENNEGO GMINY WODZIERADY WYŁOŻONEGO DO PUBLICZNEGO WGLĄDU DNIA 16 MAJA 2022 R.

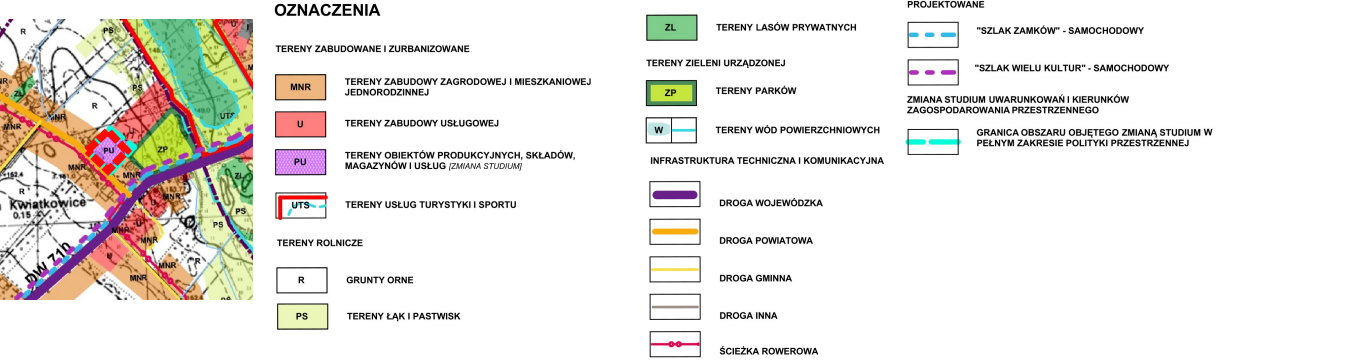




MIEJSCOWY PLAN ZAGOSPODAROWANIA PRZESTRZENNEGO GMINY WODZIERADY DLA TERENÓW POŁOŻONYCH W MIEJSCOWOŚCIACH KWIATKOWICE KOLONIA, MAGDALENÓW I MAURYCÓW

RYSUNEK PLANU - ARKUSZ 1 (OBRĘB KOLONIA KWIATKOWICE)

OZNACZENIA OBOWIĄZUJĄCE

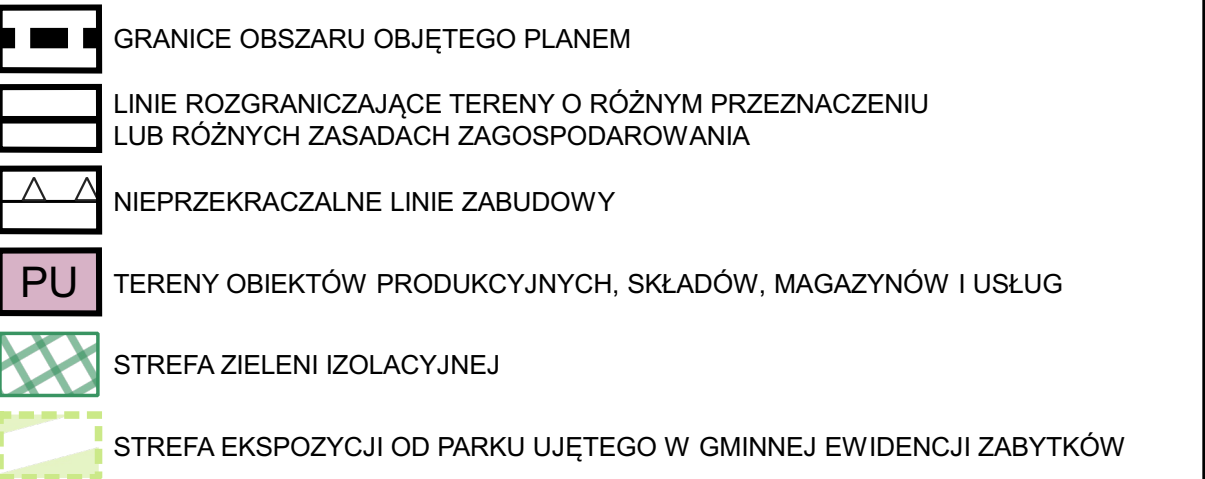

OZNACZENIA INFORMACYJNE

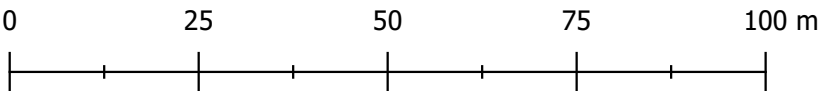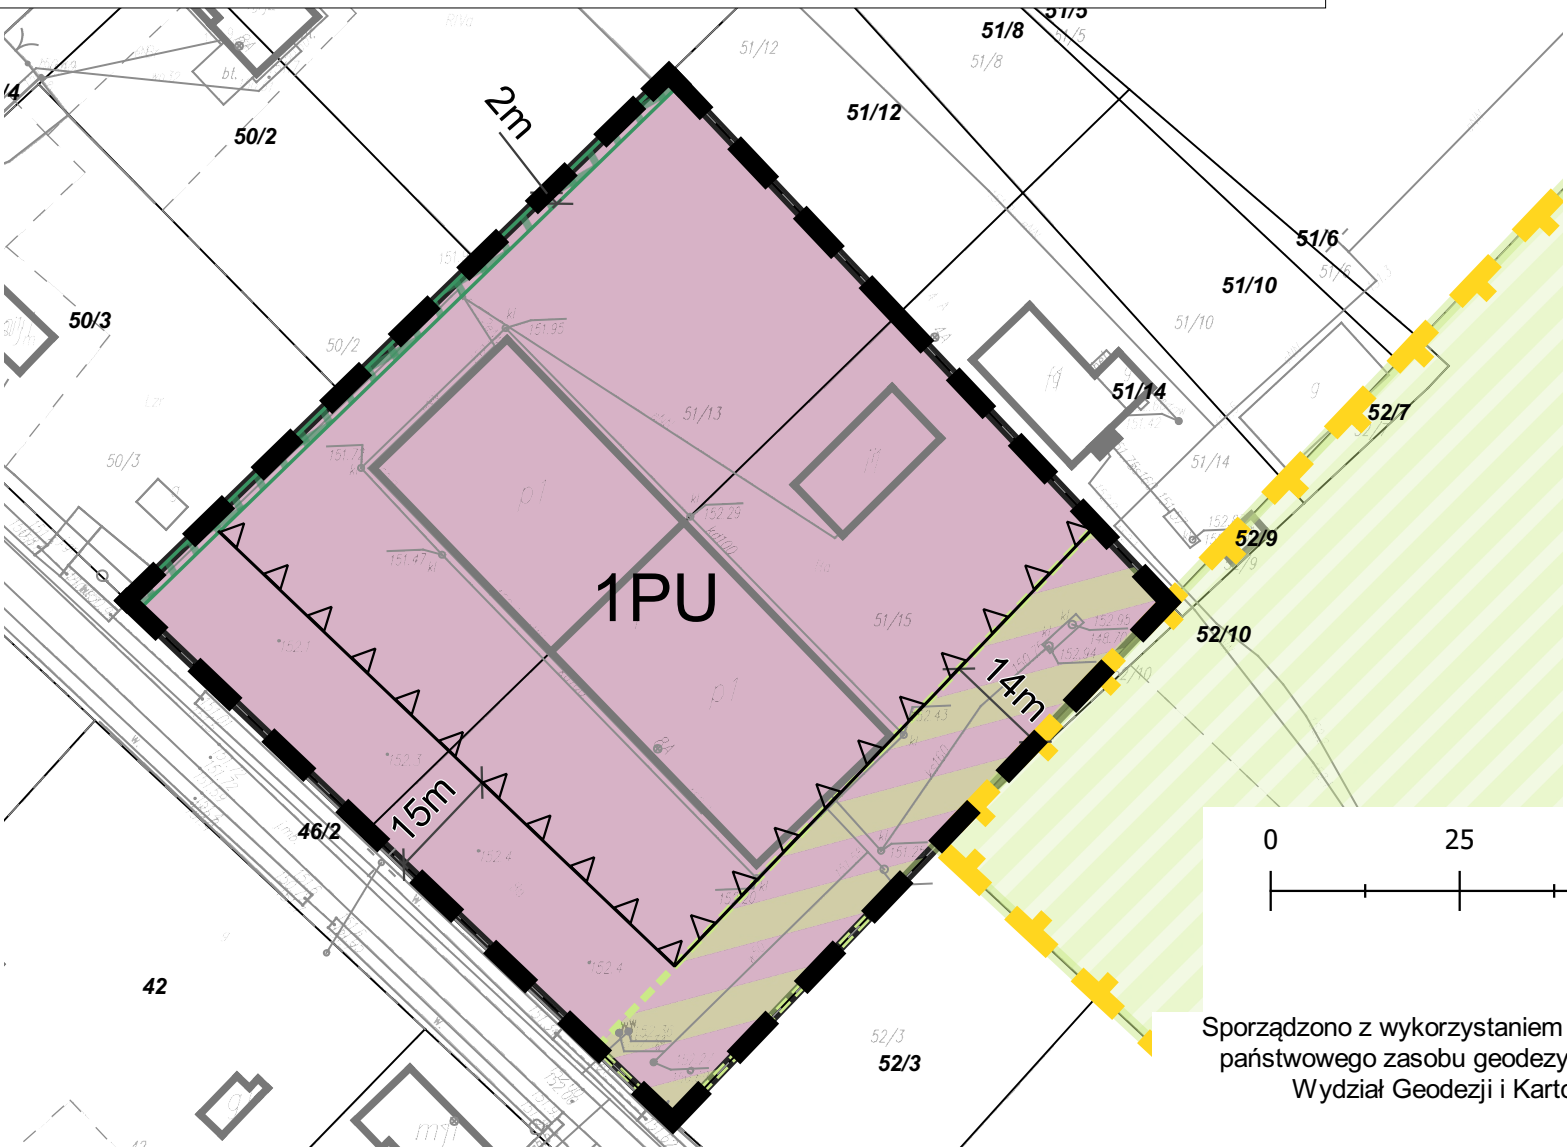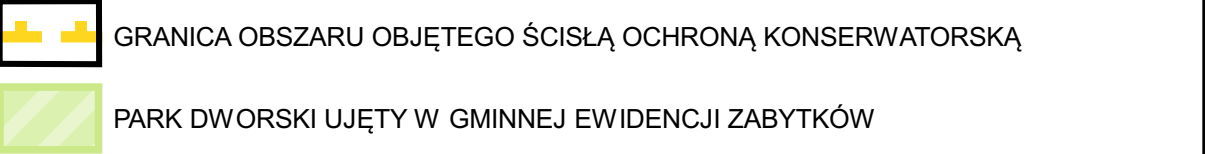

Sporządzono z wykorzystaniem urzędowej kopii mapy zasadniczej uzyskanej z państwowego zasobu geodezyjnego i kartograficznego prowadzonego przez Wydział Geodezji i Kartografii Starostwa Powiatowego w Łasku

MIEJSCOWY PLAN ZAGOSPODAROWANIA PRZESTRZENNEGO GMINY WODZIERADY DLA TERENÓW POŁOŻONYCH W MIEJSCOWOŚCIACH KWIATKOWICE KOLONIA, MAGDALENÓW I MAURYCÓW		
ZAŁĄCZNIK NR 1		
DO UCHWAŁY NR..... RADY GMINY WODZIERADY		
Z DNIA 2022 r.		
RYSUNEK PLANU - ARKUSZ 1 (OBRĘB KOLONIA KWIATKOWICE)		
		
GLÓWNY PROJEKTANT:	mgr inż. arch. Gabriel Ferliński - uprawniony do sporządzania mpz na podstawie art. 5 pkt 3 i 4 ustawy z dnia 27 marca 2003 r. opizp	
WSPÓŁPRACA:	mgr inż. Adrian Zieleniewicz, inż. Martyna Bloch, inż. Weronika Olejnik, inż. Wojtek Stanisławski, inż. Wojtek Szczółkowski, inż. Rafał Wlazły, Zuzanna Mikołajczyk uprawnieni do sporządzania mpz na podstawie art. 5 pkt 4 ustawy z dnia 27 marca 2003 r. opizp	
DATA:	MAJ 2022 r.	SKALA 1:1 000