

MIEJSCOWY PLAN ZAGOSPODAROWANIA PRZESTRZENNEGO GMINY WODZIERADY DLA TERENÓW POŁOŻONYCH W MIEJSCOWOŚCIACH KWIATKOWICE KOLONIA, MAGDALENÓW I MAURYCÓW


RYSUNEK PLANU - ARKUSZ 2 (OBRĘB MAGDALENÓW)

OZNACZENIA OBOWIAZUJĄCE



- GRANICE OBSZARU OBJĘTEGO PLANEM
- LINIE ROZGRANICZAJĄCE TERENY O RÓŻNYM PRZEZNACZENIU LUB RÓŻNYCH ZASADACH ZAGOSPODAROWANIA
- NIEPRZEKRACZALNE LINIE ZABUDOWY
- PU

TERENY OBIEKTÓW PRODUKCYJNYCH, SKŁADÓW, MAGAZYNÓW I USŁUG
- STREFA ZIELENI IZOLACYJNEJ

WYRYS ZE STUDIUM UWARUNKOWAŃ I KIERUNKÓW ZAGOSPODAROWANIA PRZESTRZENNEGO GMINY WODZIERADY, PRZYJĘTEJ UCHWAŁĄ NR XXXIV/350/2010 RADY GMINY WODZIERADY Z DNIA 8 KWIEŹNIA 2010 R.

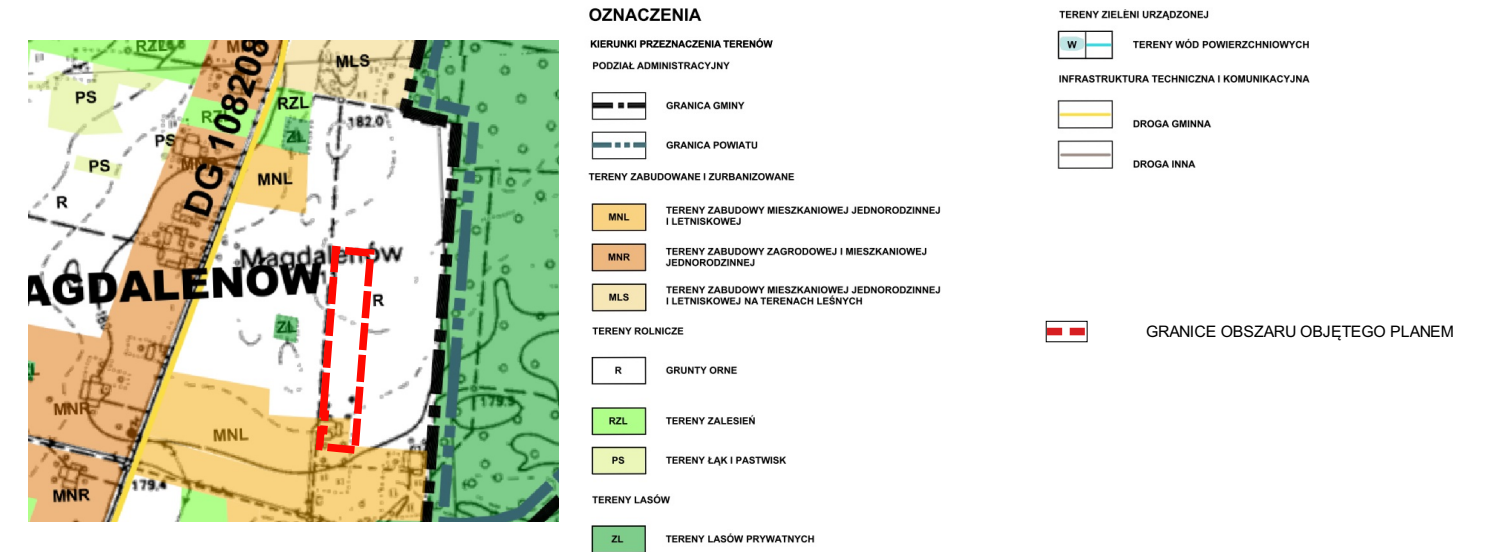

WYRYS Z PROJEKTU ZMIANY STUDIUM UWARUNKOWAŃ I KIERUNKÓW ZAGOSPODAROWANIA PRZESTRZENNEGO GMINY WODZIERADY WYŁOŻONEGO DO PUBLICZNEGO WGLĄDU DNIA 16 MAJA 2022 R.

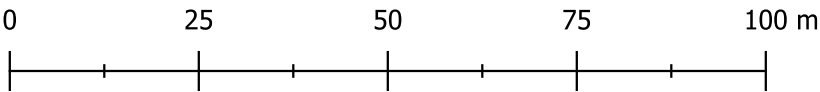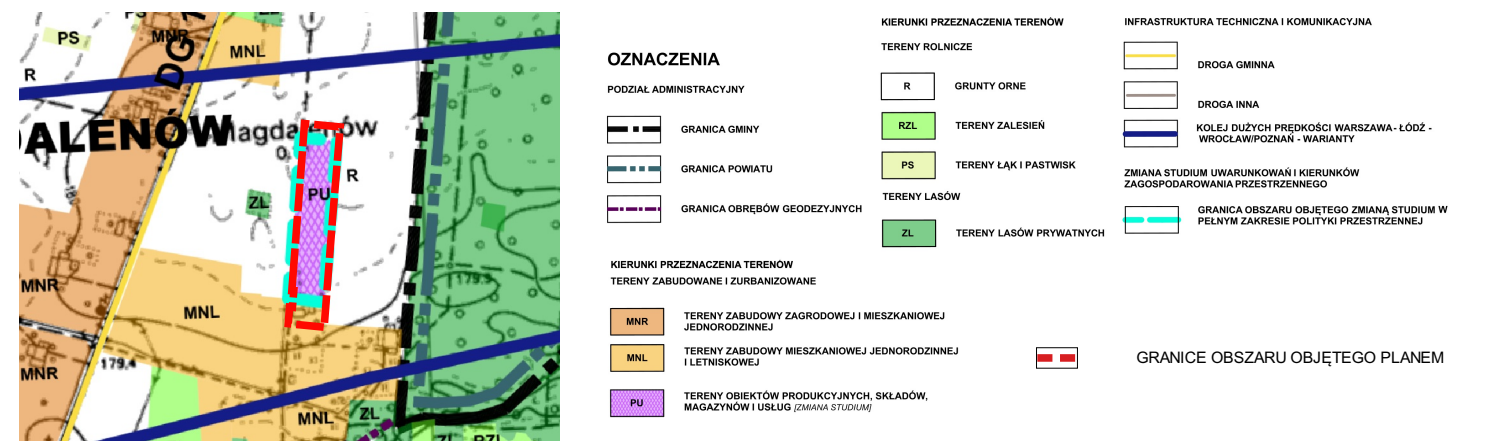

Sporządzono z wykorzystaniem urzędowej kopii mapy zasadniczej uzyskanej z państwowego zasobu geodezyjnego i kartograficznego prowadzonego przez Wydział Geodezji i Kartografii Starostwa Powiatowego w Łasku

MIEJSCOWY PLAN ZAGOSPODAROWANIA PRZESTRZENNEGO GMINY WODZIERADY DLA TERENÓW POŁOŻONYCH W MIEJSCOWOŚCIACH KWIATKOWICE KOLONIA, MAGDALENÓW I MAURYCÓW		
ZAŁĄCZNIK NR 1		
DO UCHWAŁY NR..... RADY GMINY WODZIERADY		
Z DNIA 2022 r.		
RYSUNEK PLANU - ARKUSZ 2 (OBRĘB MAGDALENÓW)		
GŁÓWNY PROJEKTANT:	mgr inż. arch. Gabriel Ferliński - uprawniony do sporządzania mpzp na podstawie art. 5 pkt 3 i 4 ustawy z dnia 27 marca 2003 r. opizp	
WSPÓŁPRACA:	mgr inż. Adrian Zieleniewicz, inż. Martyna Bloch, inż. Weronika Olejnik, inż. Wojtek Stanisławski, inż. Wojtek Szczółkowski, inż. Rafał Wlazły, Zuzanna Mikołajczyk uprawnieni do sporządzania mpzp na podstawie art. 5 pkt 4 ustawy z dnia 27 marca 2003 r. opizp	
DATA:	MAJ 2022 r.	SKALA 1:1 000