

**UCHWAŁA NR XXIV/257/12
RADY MIEJSKIEJ W KOBYŁCE**

z dnia 28 grudnia 2012 r.

**w sprawie przystąpienia do sporządzenia miejscowego planu zagospodarowania przestrzennego dla terenu
Pl. 15 Sierpnia w Kobyłce oraz terenów przyległych.**

Na podstawie art. 18 ust. 2 pkt 5 ustawy z dnia 8 marca 1990 r. o samorządzie gminnym (Dz. U. z 2001 r., Nr 142, poz. 1591 z późn. zm.) oraz art. 14 ust. 1 ustawy z dnia 27 marca 2003 r. o planowaniu i zagospodarowaniu przestrzennym (Dz. U. z 2012 r., poz. 647) uchwala się co następuje :

§ 1. Przystępuje się do sporządzenia miejscowego planu zagospodarowania przestrzennego dla terenu Pl. 15 Sierpnia w Kobyłce oraz terenów przyległych, w granicach określonych w załączniku graficznym do niniejszej uchwały .

§ 2. Uchyla się Uchwałę Nr IV/30/11 Rady Miejskiej w Kobyłce z dnia 28 lutego 2011 r. w sprawie przystąpienia do sporządzenia miejscowego planu zagospodarowania przestrzennego terenu położonego przy ul. Napoleona, Pl. 15 Sierpnia, ul. ks. F. Marmo i Al. Jana Pawła II w Kobyłce oraz uchyla się Uchwałę Nr VI/53/11 Rady Miejskiej w Kobyłce z dnia 26 maja 2011 r. zmieniającą Uchwałę Nr IV/30/11 Rady Miejskiej w Kobyłce z dnia 28 lutego 2011 r. w sprawie przystąpienia do sporządzenia miejscowego planu zagospodarowania przestrzennego terenu położonego przy ul. Napoleona, Pl. 15 Sierpnia, ul. ks. F. Marmo i Al. Jana Pawła II w Kobyłce


§ 3. Koszty opracowania planu zostaną pokryte z klasyfikacji budżetowej Miasta Kobyłka, przeznaczonej na działalność w przedmiocie opracowania miejscowych planów zagospodarowania przestrzennego - Dz. 710, rozdz. 71004, § 4300.

§ 4. Wykonanie uchwały powierza się Burmistrzowi Miasta Kobyłka.

§ 5. Uchwała wchodzi w życie z dniem podjęcia i wymaga opublikowania na tablicach ogłoszeń Urzędu Miasta Kobyłka.

Przewodnicząca Rady
Miejskiej

Ewa Jaźwińska

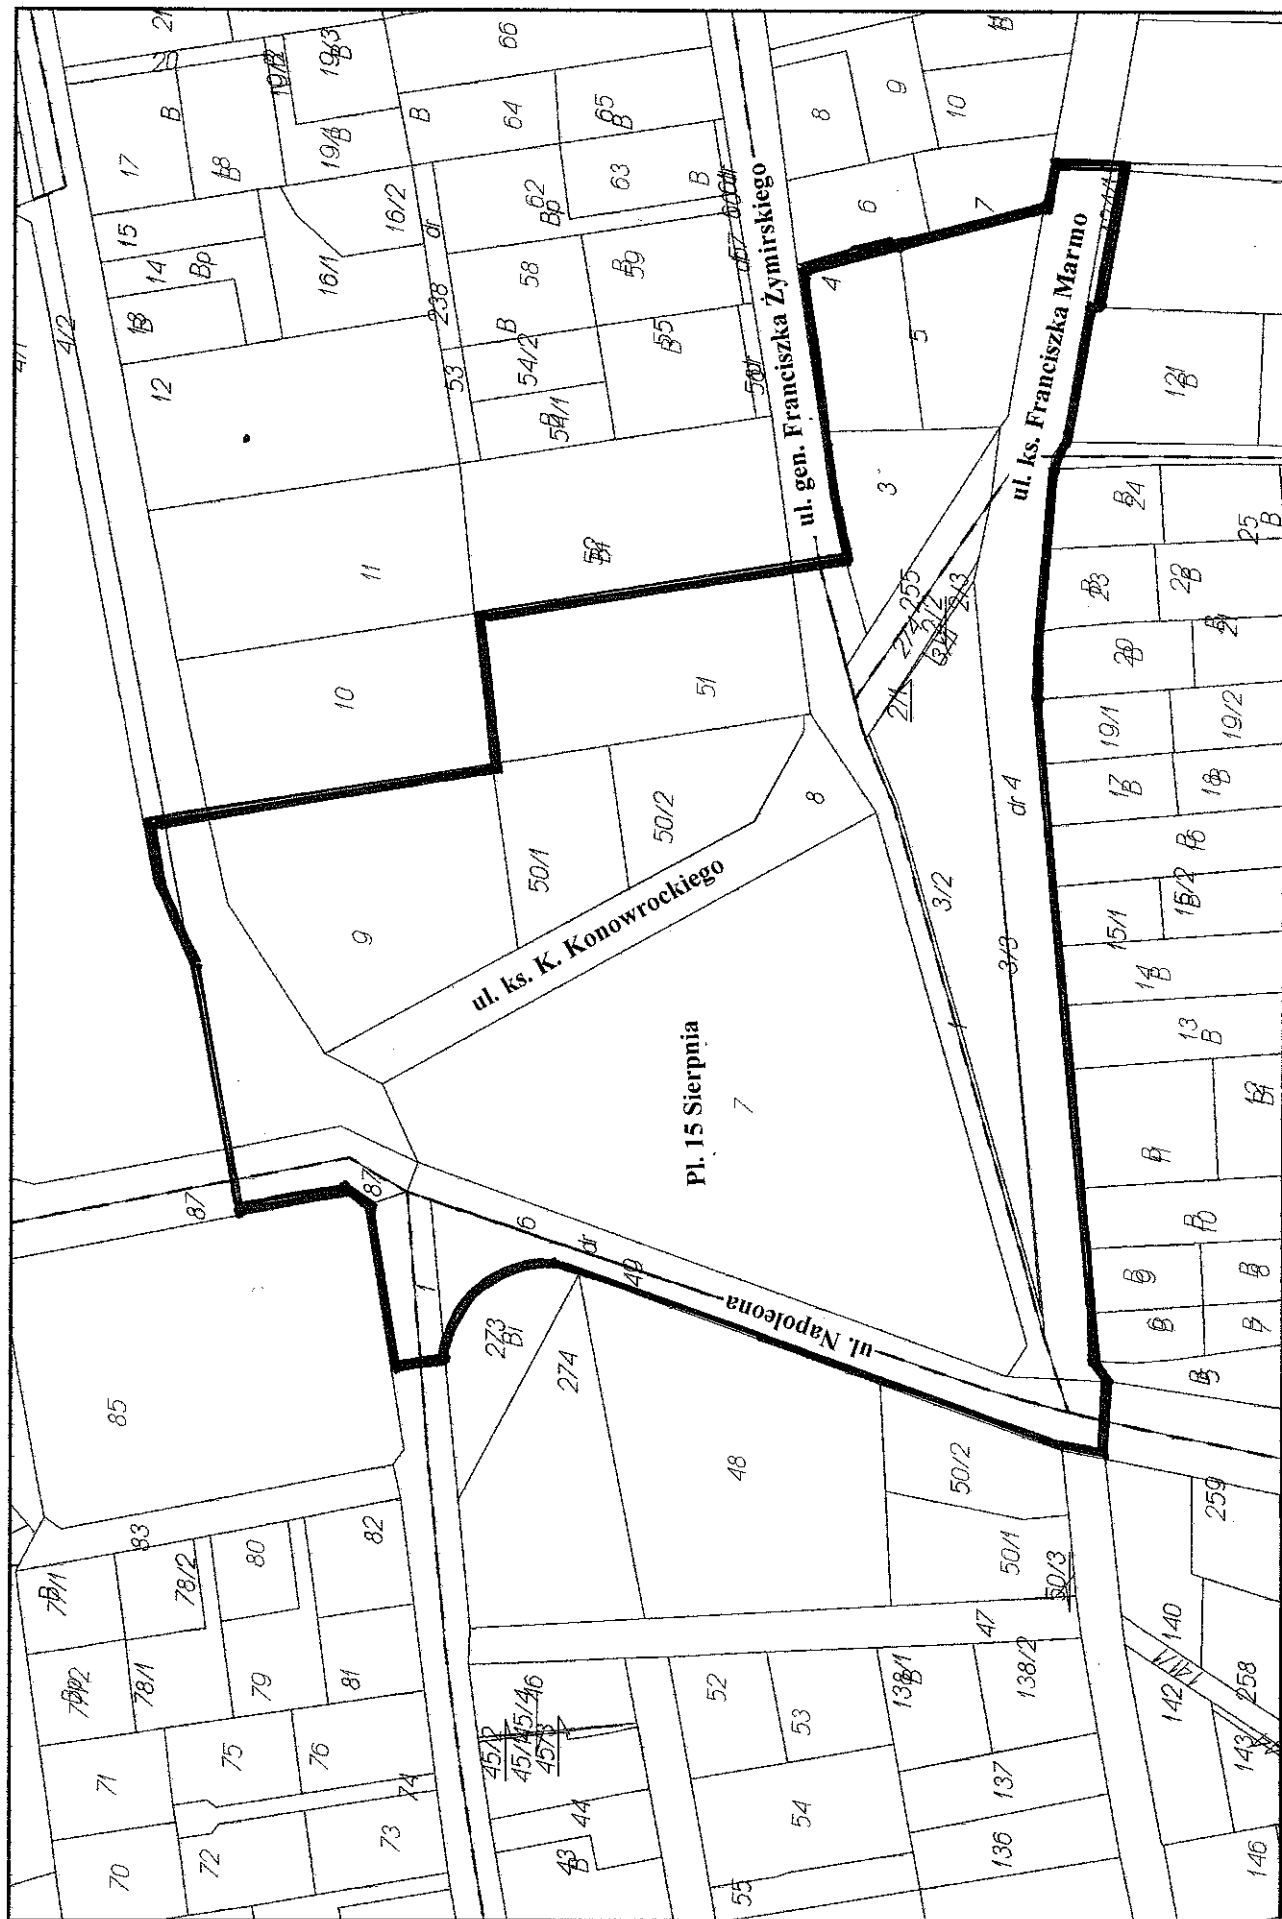

GRANICE TERENU OBJĘTEGO PROJEKTEM PLANU MIEJSCOWEGO