


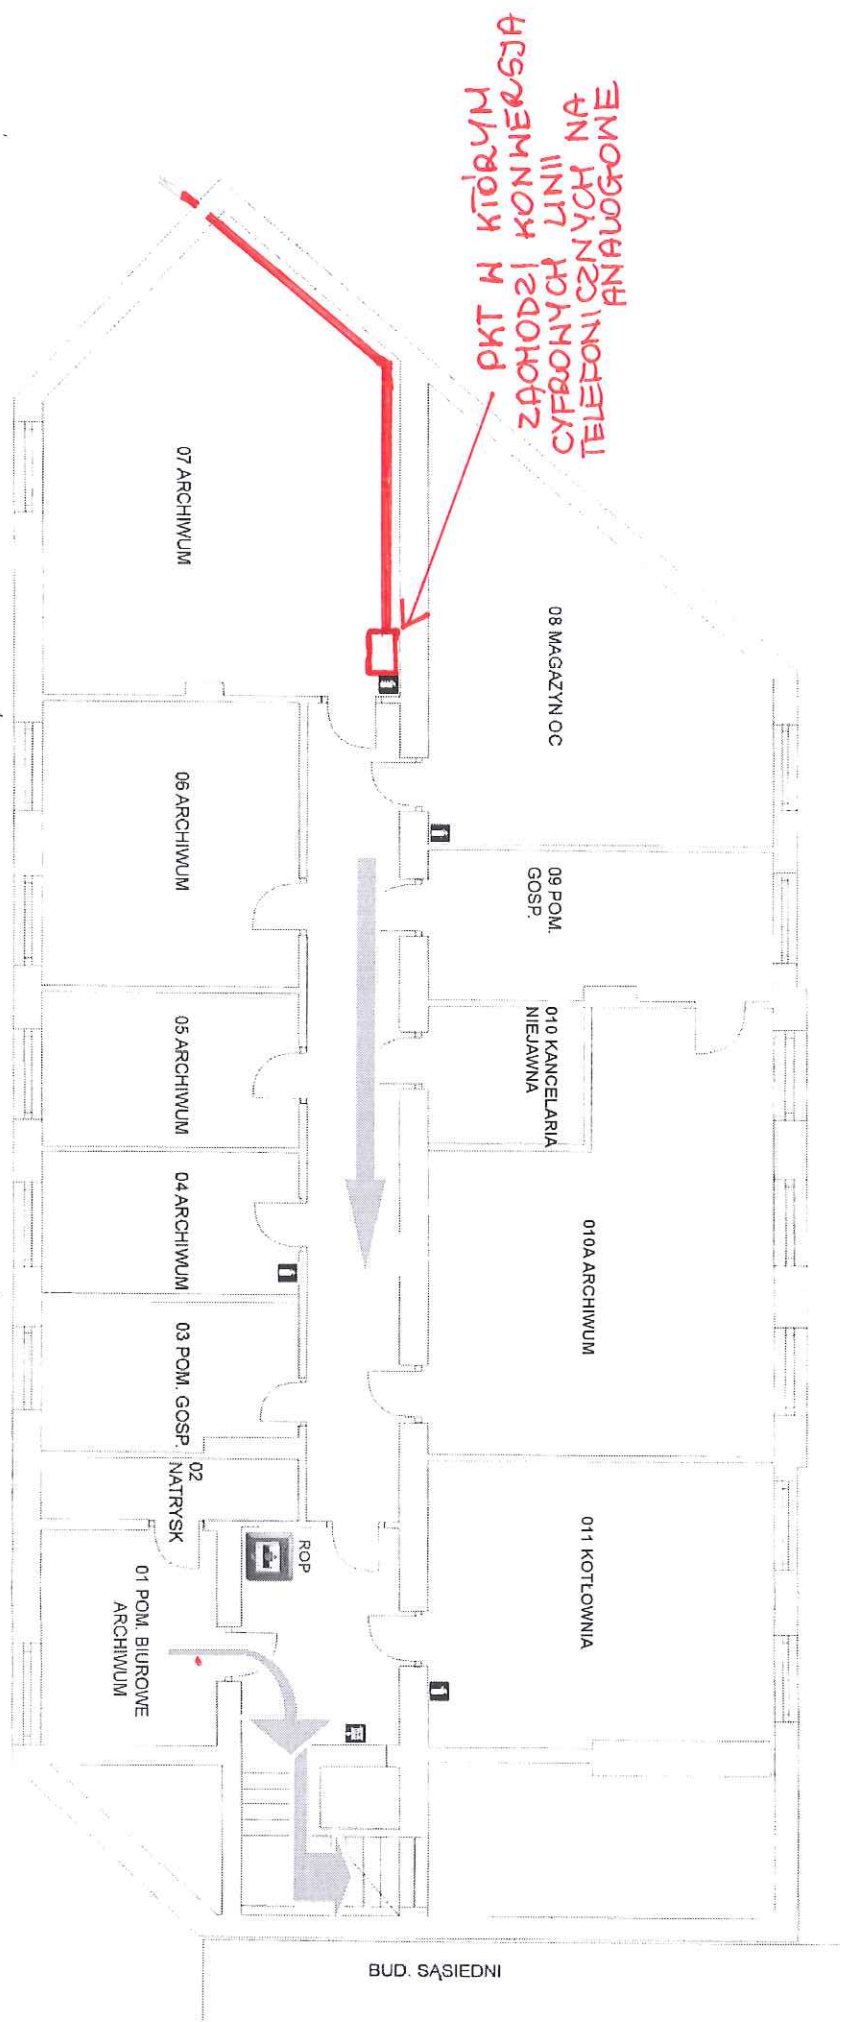

Legenda:

- Hydrant wewnętrzny

- Drzwi przeciwpożarowe (np. GP 4x ABC, GP 2x ABC)

- Droga ewakuacyjna, za kłymi

- Kierunek ewakuacji biegnie na wprost (na lewo, prawo)

- Kierunek ewakuacji schodami w górę (na lewo, prawo)

- Ręczne ostrzeżenie przeciwpożarowe

Urząd Miasta i Gminy
Kobyłka ul. Wolnościńska 1


OCHRONA PRZECIWPOŻAROWA

INSTRUKCJA BEZPIECZEŃSTWA POŻAROWEGO

Rzut piwnic

SIERPIEŃ 2011

BUD. SĄSIEDNI

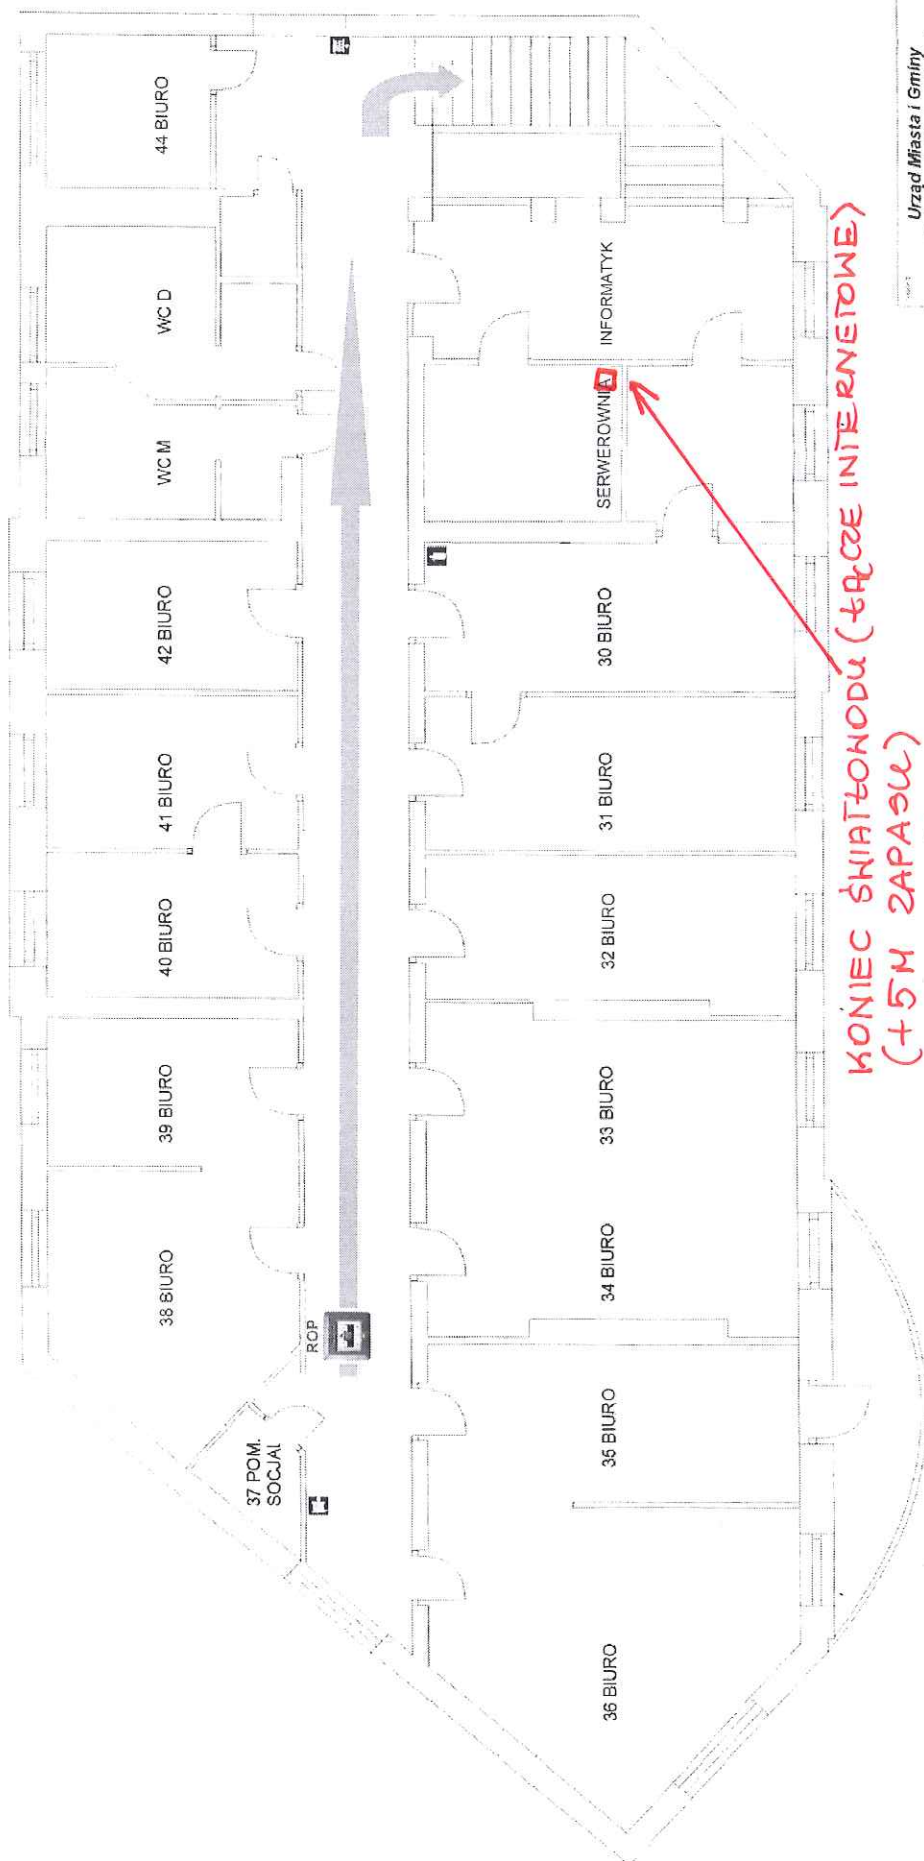


KONIEC ŚWIATŁONODU (+5M ZAPASU)
KONIEC ISDN

Legenda:

- Hydrant wewnętrzny
- Gaśnica proszkowa (np. GP 4xABC, GP 2xABC)
- Kierunek ewakuacji schodami w dół (na lewo, prawo)
- Kierunek ewakuacji (w lewo, prawo)
- Ręczne ostrzeżenie przeciwpożarowe

Urząd Miasta i Gminy Kobyłka ul. Wokłomińska 1	
OCHRONA PRZECIWPÓŻAROWA	
INSTRUKCJA BEZPIECZEŃSTWA POŻAROWEGO	
Rzut 2-go piętra	
SIERPIEŃ 2011	4

Rzut parteru

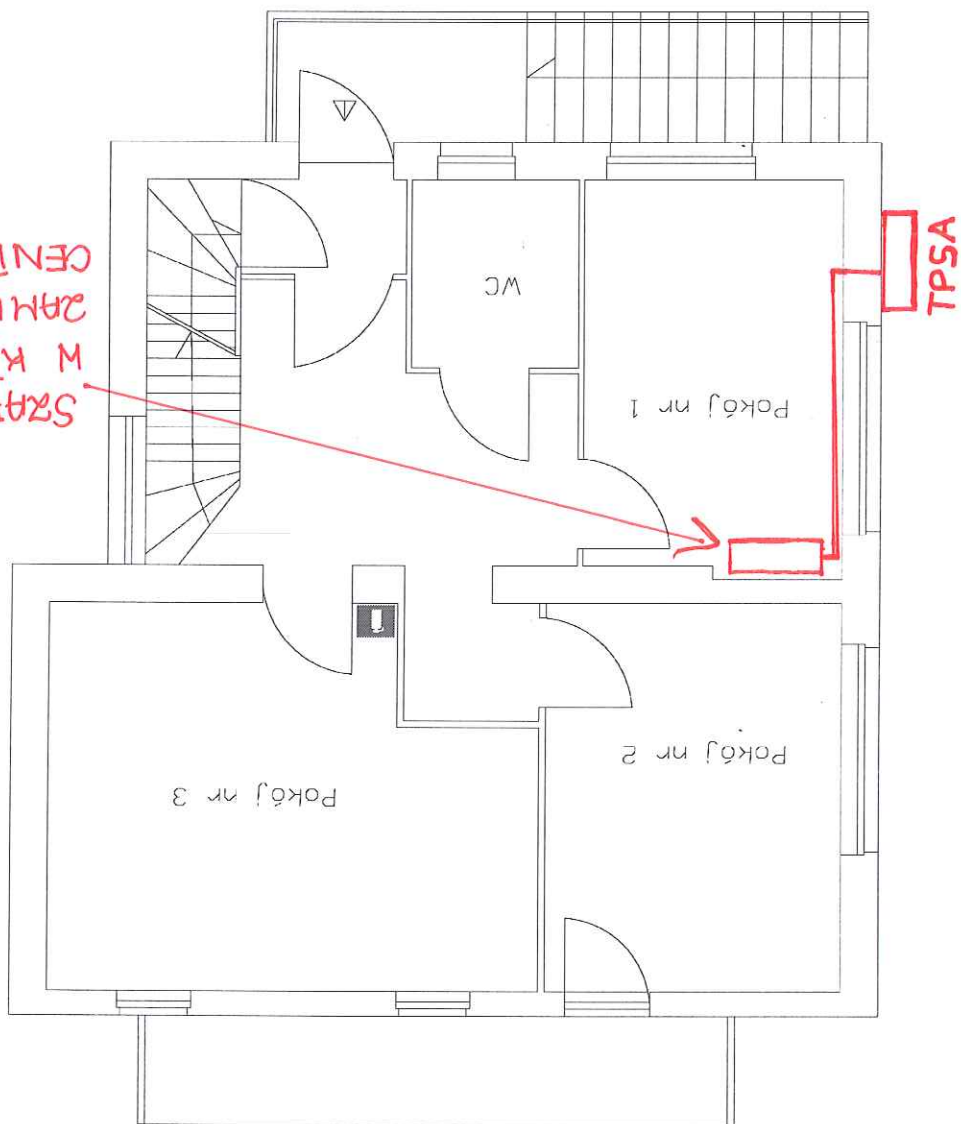

▷ wejście do budynku

gaśnica