


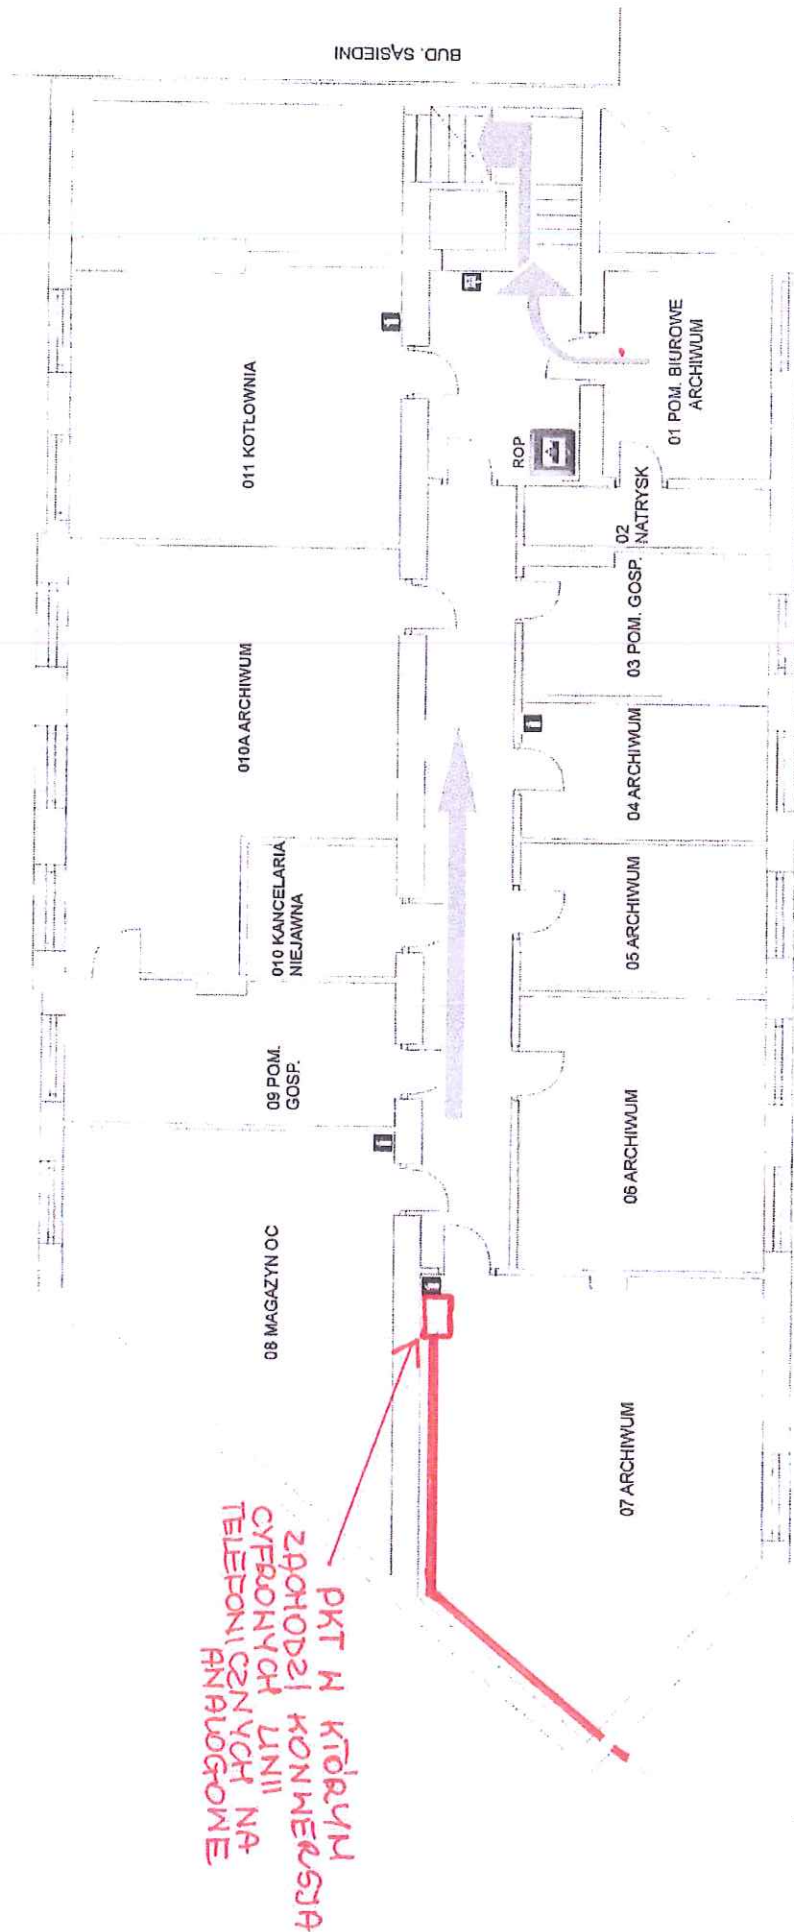

Urząd Miasta i Gminy
Kobyłka ul. Wolności 1

OCHRONA PRZECIWPÓŻAROWA

INSTRUKCJA BEZPIECZEŃSTWA POŻAROWEGO

Rzut piwnic

SIERPIEŃ 2011

Legenda:

☐ - Hydrant wewnętrzny

☐ - Gaśnica proszkowa (np. GP 4x ABC, GP 2x ABC)

☐ - Drogi ewakuacyjne, za którymi droga ewakuacji biegnie na wprost (na lewo, prawo)

☐ - Kierunek ewakuacji schodami w górę (na lewo, prawo)

☐ - Kierunek ewakuacji (w lewo, prawo)

☐ - Ręczne ostrzeżenie przeciwpożarowe



KONIEC ŚWIATŁONODU (TAŻE INTERNETOWE)
 (+5M ZAPASU)
 KONIEC ISDN

Urząd Miasta i Gminy Kobyłka ul. Wołomińska 1	
OCHRONA PRZECIWPÓŻAROWA	
INSTRUKCJA BEZPIECZEŃSTWA POŻ. ROWEGO	
Rzut 2-go piętra	
SIERPIEŃ 2011	4

Legenda:	
	- Hydrant wewnętrzny
	- Gaśnica proszkowa (np. GP 4x ABC, GP 2x ABC)
	- Kierunek ewakuacji schodami w dół (na lewo; prawo)
	- Kierunek ewakuacji (w lewo; prawo)
	- Ręczne ostrzeżenie przeciwpożarowe