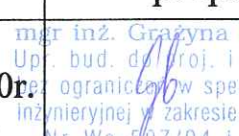


PROJEKT BUDOWLANY

rozdzielczej sieci wodociągowej w ul. Kombatantów w Kobyłce.

Inwestycja zlokalizowana na dz. nr ew. 81, 82, 84, 95, 96, 97, 101, 102, 103,
104, 112, 113, 117, 118 obręb 32.

Inwestor: Gmina Kobyłka
ul. Wołomińska 1, 05-230 Kobyłka

Autor Projektu			
Imię i Nazwisko	Uprawnienia	data	podpis
Projektowała: mgr inż. Grażyna Ośko	Wa-507/94	27.08.2010r.	 mgr inż. Grażyna Danuta Ośko Upr. bud. dla proj. i kier. rob. bud. ograniczonej w specjalności instal. inżynierskiej w zakresie sieci sanitarnych Nr Wa-507/94 i Wa-995/94
Opracował: mgr inż. Paweł Wysmulek	-	27.08.2010r.	
Sprawdził: mgr inż. Wojciech Prędotą	MAZ/0032/PWOS/04	27.08.2010r.	 mgr inż. Wojciech Prędotą Uprawnienia budowlane do projektowania i nadzoru robót budowlanych bez ograniczeń w specjalności instalacyjnej w zakresie sieci, instalacji i urządzeń cieplnych, wentylacyjnych, gazowych, wodociągowych i kanalizacyjnych nr MAZ/0032/PWOS/04

Spis zawartości

I. Część opisowo-zbiorcza	1
1. Przedmiot opracowania	1
2. Inwestor, Użytkownik, Wykonawca	1
3. Podstawy opracowania	1
II. Część technologiczna	1
1. Lokalizacja przewodów wodociagowych	1
2. Materiał i średnica	2
3. Uzbrojenie przewodów	2
4. Próba hydrauliczna	2
5. Dezynfekcja i płukanie sieci	2
III. Wytyczne realizacji inwestycji	3
1. Roboty ziemne	3
2. Wymagania dotyczące ochrony środowiska w czasie budowy	3
2.1 Kontrola szczelności przewodów	3
2.2 Odwodnienie wykopów	4
2.3 Zagospodarowanie mas ziemnych	4
2.4 Zagospodarowanie odpadów	4
2.5 Wykorzystanie terenu w trakcie realizacji i eksploatacji inwestycji	4
IV. Informacja dotycząca bezpieczeństwa i ochrony zdrowia	5-8
V. Załączniki:	
1. Oświadczenie projektanta o zgodności dokumentacji z przepisami	9
2. Zaświadczenie projektanta o wpisie do MOIIB	10
3. Uprawnienia projektanta	11
4. Oświadczenie sprawdzającego o zgodności dokumentacji z przepisami	12
5. Zaświadczenie sprawdzającego o wpisie do MOIIB	13
6. Uprawnienia sprawdzającego	14-15

7. Warunki techniczne wydane przez PWiK Sp. z o.o. w Wołomin, ul. Graniczna 1, L.Dz.DT/1259/07/08 z dnia 01.07.2008r.,	16
8. Uzgodnienie w Wydziale Uzgadniania Dokumentacji Starostwa Powiatu Wołomińskiego w Wołominie, ul. Powstańców 8 Opinia nr 582/2009 z dnia 18.05.2009r., wraz z załącznikiem mapowym	17-18
9. Wypis z miejscowego planu zagospodarowania przestrzennego	19-25
10. Wypisy z rejestru gruntu	26
VI. Część rysunkowa	27
 Rysunek nr 1. Projekt zagospodarowania terenu	 27
Rysunek nr 2. Profil podłużny wodociągu	28

I. CZĘŚĆ OPISOWO-ZBIORCZA

1. Przedmiot opracowania

Przedmiotem opracowania jest Projekt Budowlany rozdzielczej sieci wodociągowej w ul. Kombatantów w Kobyłce wykonany z rur PE Ø110 o długości $L=181,5$ m.

Inwestycja zlokalizowana na terenie dz. nr ew. 81, 82, 84, 95, 96, 97, 101, 102, 103, 104, 112, 113, 117, 118 obręb 32.

2. Inwestor, Użytkownik, Wykonawca

- | | |
|-------------------|--|
| Inwestor | – Gmina Kobyłka,
05-230 Kobyłka, ul. Wołomińska 1 |
| Użytkownik | – Przedsiębiorstwo Wodociągów i Kanalizacji
Sp. z o.o. w Wołominie, ul. Graniczna 1 |
| Wykonawca | – zostanie wyłoniony w drodze przetargu |

3. Podstawy opracowania

- 3.1. Zlecenie Inwestora
- 3.2. Plany sytuacyjne z inwentaryzacją urządzeń podziemnych w skali 1: 500
- 3.3. Warunki techniczne wydane przez PWiK Wołomin ul. Graniczna 1, 05-200 Wołomin
- 3.4. Uzgodnienie trasy projektowanych przewodów w Wydziale Uzgadniania Dokumentacji przy Starostwie Powiatu Wołomińskiego, 05 – 200 Wołomin, ul. Powstańców 8,
- 3.5. Wizja lokalna w terenie
- 3.6. Wypis z miejscowego planu zagospodarowania przestrzennego
- 3.7. Decyzja Burmistrza Miasta Kobyłka zezwalająca na lokalizację wodociągu rozdzielczego w pasie drogowym ul. Kombatantów.

II. CZĘŚĆ TECHNOLOGICZNA

1. Lokalizacja przewodu wodociągowego.

Trasa projektowanej rozdzielczej sieci wodociągowej ustalona została przez projektanta i zaopiniowana przez WUD.

Projektowana inwestycja zlokalizowana jest w ul. Kombatantów w dz. nr ew. 81, 82, 84, 95, 96, 97, 101, 102, 103, 104, 112, 113, 117, 118 obręb 32.

2. Materiał i średnica przewodu.

Projektuje się wykonanie rozdzielczej sieci wodociągowej w drodze osiedlowej z rur PE - 110 (SDR - 13,6), na ciśnienie P_n 12,5 zgrzewanych doczołowo $D_z \times g = 110 \times 8,1$ mm.

3. Uzbrojenie przewodu.

Włączenie projektowanej rozdzielczej sieci wodociągowej Ø 110 w ul. Kombatantów do istniejącego wodociągu Ø 110 w ul. Kombatantów należy dokonać za pomocą trójnika Ø 110/90 (istniejący węzeł na odgałęzieniu na wysokości dz. 79 należy przebudować). Na projektowanym przewodzie wodociągowym Ø 110 zaprojektowano dwa hydranty podziemne D_n 80 nr katalogowy 852, wg katalogu Armatury Przemysłowej „WEMA” Zgodnie z normą BN - 81/9192 - 05 trójniki, łuki 90° i końcówkę przewodu należy zabezpieczyć blokami oporowymi typu - I B.

Między blokiem i rurą należy wykonać dylatację z dwóch warstw kitu bitumicznego lub folii polietylenowej.

Lokalizację bloków oporowych pokazano na planie sytuacyjnym i profilu.

4. Próba hydrauliczna

Zamontowany przewód wodociągowy przed włączeniem do czynnej sieci wodociągowej należy poddać próbie hydraulicznej na ciśnienie 1 MPa (10 kg/cm^2) zgodnie z normą PN - 81/B - 10725.

Próbie ciśnieniową wykonać należy bez zamontowanego uzbrojenia, po ułożeniu przewodu w wykopie, na podsypce piaskowej i wykonaniu bloku oporowego oraz po częściowym przykryciu rur piaskiem z pozostawieniem odkrytych połączeń.

5. Dezynfekcja i płukanie sieci

Po pozytywnej próbie szczelności i zasypaniu wykopów należy wykonać dezynfekcję przewodów podchlorynem sodu w ilości 250 mg/l, a następnie przewody poddać intensywnemu płukaniu.

Przewody płukać z prędkością $v \geq 1,0$ m/s pod nadzorem użytkownika. Wodę po płukaniu odprowadzić do kanalizacji.

III. WYTYCZNE REALIZACJI INWESTYCJI

1. Roboty ziemne

Przewiduje się, że przewody wodociagowe na całej długości przebiegu, wykonywane będą w wykopach wąskoprzestrzennych, szalowanych poziomo układanymi wypraskami stalowymi.

Wykopy wykonywane będą mechaniczno-ręcznie (w 80% mechanicznie i w 20 % ręcznie). Przewiduje się wywóz urobku na odległość 1 km w miejsce wskazane przez Inwestora. Rury z PE układać na podsypce z piasku grubości 0,20 m. Pierwszą warstwę zasypki o grubości 0,15 m ponad rurę należy wykonać ręcznie przy pomocy suchego piasku pozbawionego kamieni z jednoczesnym ręcznym ubiciem w celu dokładnego wypełnienia szczelin wokół rurociagu.

Dalszą zasypkę wykonać gruntem z wykopu z rozścieleniem i ubiciem warstwami o grubości 0,20 m.

Zasyp powinien być zagęszczony, a wynik potwierdzony badaniami, wskaźnik zagęszczenia gruntu wg CBR $\geq 0,98$. Wszystkie roboty ziemne i instalacyjne należy wykonywać zgodnie z normą branżową „Przewody ziemne. Roboty ziemne”. BN – 83/8836 – 02.

Przed przystąpieniem do robót fakt ten należy zgłosić do odpowiednich służb eksploatacyjnych i pod ich nadzorem i w uzgodnieniu z nimi prowadzić roboty.

Odbiór robót należy prowadzić zgodnie z normą PN – 81/B – 10722 „Wodociągi. Przewody zewnętrzne. Wymagania i badania przy odbiorze”.

2. Wymagania dotyczące ochrony środowiska w czasie budowy

2.1 Kontrola szczelności przewodów

W projekcie przewidziano połączenia rur za pomocą zgrzewania doczołowego, wykonywanego za pomocą automatycznego aparatu. Po dokonaniu zgrzewu połączenia należy przeprowadzić wizualną kontrolę połączeń zgrzewanych. Zgrzewy niesymetryczne, nieprzetopione, budzące wątpliwości należy wyciąć i wykonać ponownie.

Połączenia kołnierzowe przy zasuwie i hydrantach wykonać na uszczelki gumowe i śruby ze stali nierdzewnej. Koniecznie przed zasypaniem wykopów należy sprawdzić szczelność rurociagu przez wykonanie próby hydraulicznej zgodnie z normą PN-81/B-10725.

2.2 Odwodnienie wykopów.

W czasie wykonywania robót nie przewiduje się prowadzenia robót odwodnieniowych. Prowadzone roboty przy budowie kanału sanitarnego w 2009r. potwierdziły brak wody gruntowej na poziomie posadowienia przewodu wodociagowego. Ponadto zaleca się prowadzenie robót w okresie bezdeszczowym. W przypadku konieczności odwodnienia projektuje się odprowadzenie wód bezpośrednio z wykopu za pomocą pomp spalinowych, sposób ten nie będzie miał wpływu na obniżenie się poziomu wód na działkach sąsiednich.

2.3 Zagospodarowanie mas ziemnych

W czasie budowy ziemia z wykopu musi być odwożona na tymczasowe miejsce składowania wskazane przez Inwestora. Po zasypaniu i zagęszczeniu wykopu, nadmiar urobku można wywieźć na wysypisko śmieci.

2.4 Zagospodarowanie odpadów

Materiały używane w trakcie robót wykonawczych takie jak: gwoździe, deski będą zebrane przez wykonawcę i wykorzystane przy innych budowach. Folia, skrawki rur i kabli będą zebrane do pojemników i wywiezione do segregowania odpadów i zagospodarowane zgodnie z ustawą o odpadach.

2.5 Wykorzystanie terenu w trakcie realizacji i eksploatacji inwestycji

Przy prowadzeniu prac budowlanych związanych z realizacją wodociągu należy ograniczyć do minimum wpływ tych działań na glebę, po robotach ziemnych odtworzyć ukształtowanie terenu do stanu poprzedniego. W sąsiedztwie realizowanej inwestycji nie stwierdza się blisko zlokalizowanych drzew, na które mogła by mieć wpływ niniejsza inwestycja.

Uwaga :

Wykopy należy oznaczyć światłem koloru żółtego zapalone od zmierzchu do świtu. Całość robót prowadzić zgodnie z normą BN – 83/8836 – 02 i zachować przepisy BHP. Dostosować się do uwag zawartych w opinii WUD.

mgr inż. Grażyna Danuła Ośko
Upr. bud. do proj. i kier. rob. bud.
bez ograniczeń w specjalności instal.
inżynierskiej w zakresie sieci sanitarnych
Nr Wa-507/94 i Wa-995/94



IV. INFORMACJA DOTYCZĄCA BEZPIECZEŃSTWA I OCHRONY ZDROWIA

1. Zakres robót

Zakres robót obejmuje:

wykonanie rozdzielczej sieci wodociągowej w ul. Kombatantów w Kobyłce.

Wykonanie robót:

- Przewód wodociągowy – wykop wąskoprzestrzenny

2. Wykaz istniejących obiektów budowlanych

Na omawianym terenie występuje następujące uzbrojenie:

- napowietrzne linie energetyczne
- przewody gazowe
- kanalizacja sanitarna

3. Elementy mogące stwarzać zagrożenie bezpieczeństwa

Zagrożenie bezpieczeństwa i zdrowia ludzi może wystąpić w czasie następujących robót:

- wykonywanie robót ziemnych
- zgrzewanie rur
- transport materiałów do miejsca ich wbudowania
- montaż rur w wykopach
- wykonywanie podsypki pod rurociągi
- wykonywanie zasypki i zagęszczenia

Oprócz zagrożeń życia i zdrowia mogą wystąpić okresowe uciążliwości wywołane prowadzeniem robót, do których należą:

- wzrost zapylenia wywołany w czasie wykonywania wykopów, składowaniem i transportem urobku
- hałas pochodzący od środków transportu, magazynów budowlanych, urządzeń i elektronarzędzi.

4. Wskazania dotyczące przewidywanych zagrożeń

Ryzyko powstania zagrożenia bezpieczeństwa i zdrowia ludzi może nastąpić podczas wykonywania robót, takich jak:

- wykopy liniowe,
- zgrzewanie rur – porażenie prądem, poparzenie przy manipulowaniu płytą grzewczą,
- roboty wykonywane przy użyciu dźwigu – osunięcie skarpy,
- roboty związane z przemieszczeniem i zagęszczeniem gruntu,
- składowanie, transport i montaż materiałów budowlanych,
- roboty wykonywane pod lub w pobliżu przewodów energetycznych, wykonywanie wykopów po błędnej lokalizacji skrzyżowań z mediami,
- obsługa agregatu prądotwórczego.

Ponadto zagrożenia mogą być następstwem:

- nieprzestrzegania przez Wykonawcę obowiązujących przepisów odnośnie robót budowlano – montażowych,
- niestosowania niezbędnych zabezpieczeń i reżimu technologicznego,
- lekceważenia przepisów bhp przez ekipę Wykonawcy,
- braku badań lekarskich, szkoleń okresowych pracowników,
- pośpiechu Wykonawcy, nieuzasadnionych oszczędności i braku wyobraźni,
- niezachowania elementarnej ostrożności przez osoby spoza ekipy Wykonawcy, mogące znaleźć się w rejonie frontu robót,
- nie zapewnienia opieki nad dziećmi przez mieszkańców posesji sąsiadujących z robotami,
- nieprzestrzegania zasad zawartych w instrukcjach obsługi zgrzewarek, agregatów prądotwórczych.

5. Środki techniczne i organizacyjne zapobiegające niebezpieczeństwom.

Budowa projektowanych inwestycji winna być realizowana w sposób minimalizujący wystąpienie zagrożeń dla bezpieczeństwa i zdrowia zarówno pracowników budowy, jak i mieszkańców posesji sąsiadujących z frontem robót oraz wszelkich osób mogących znajdować się w tym rejonie.

Przed przystąpieniem do wykonywania robót należy:

- określić w „Planie bezpieczeństwa i ochrony zdrowia” opracowanym przez Kierownika Budowy zabezpieczenie ludzi przed zagrożeniami wynikającymi z realizacji przedmiotowej inwestycji,
- plac budowy należy zorganizować z uwzględnieniem zasad bezpieczeństwa i ochrony zdrowia,
- praca winna być zorganizowana w sposób uniemożliwiający kolizje stanowisk roboczych i stanowisk materiałów,
- drogi w rejonie prowadzonych robót winny zapewnić bezpieczną komunikację i dowóz materiałów bez zagrożenia dla pracowników budowy i okolicznych mieszkańców,
- należy sprawdzić, czy urządzenia podlegające dopuszczeniu przez Inspektorat Dozoru Technicznego posiadają stosowne paszporty i świadectwa,
- dokładnie ustalić z nadzorem technicznym miejsce i sposób prowadzenia robót, aby uniknąć kolizji z trasami instalacji, urządzeń podziemnych i naziemnych,
- oznakować dokładnie trasy instalacji i urządzeń podziemnych oraz określić bezpieczną odległość pracy.

Ponadto w trakcie trwania robót należy przestrzegać następujących zasad:

a) wykopy liniowe powinny być:

- wyposażone w bezpieczne zejście lub drabiny wystawione 75cm
- zabezpieczone barierkami posiadającymi balustrady o wysokości 1,1m nad terenem, umieszczonymi min. 1,0m od krawędzi wykopu i oznakowane,
- w nocy wykopy powinny być oświetlone światłem żółtym, a w miejscach dostępnych dla osób niezatrudnionych przy robotach, powinny być zabezpieczone barierkami zaopatrzonymi na czas zmroku, nocy w światło ostrzegawcze koloru czerwonego,
- wykopy w czasie prowadzenia prac i w czasie przerw w wykonywaniu robót winny być odpowiednio zabezpieczone,

b) przy robotach wykonywanych przy użyciu koparki należy zwracać uwagę na to czy:

- nie tworzą się nawisy lub czy skarpa nie jest podkopywana,
- nie tworzy się niebezpieczeństwo osunięcia się skarpy urobku lub niebezpieczeństwo upadku urobku bądź pojemnika na pracownika przebywającego wewnątrz wykopu,
- podwozie maszyny pracującej nie jest ustawione zbyt blisko krawędzi wykopu, co może spowodować osunięcie się gruntu,
- pojazdy i maszyny robocze oraz urządzenia stosowane przez Wykonawcę posiadają świadectwa homologacji, znaki bezpieczeństwa oraz niezbędne atesty i certyfikaty,
- sprzęt używany przy budowie jest prawidłowo konserwowany i poddawany okresowym przeglądom,

c) przy robotach związanych z przemieszczaniem i zagęszczaniem gruntu należy uważać na to czy:

- przy odspajaniu i przemieszczaniu gruntu sprzętem mechanicznym nie występuje ryzyko zagrożenia bezpieczeństwa przebywających w sąsiedztwie pracowników,
- w wyniku prowadzonych prac nie tworzą się nawisy gruntu oraz możliwość podkopania skarpy,
- urządzenia służące do zagęszczania są sprawne technicznie,

d) składowanie, transport i montaż materiałów budowlanych:

- urobek powstały podczas wykonywania wykopów należy składować w odległości nie mniejszej niż 1m od krawędzi wykopu obudowanego,
- elementy składowane powinny być odpowiednio zabezpieczone przed osunięciem składowanej przyzmy i przygnieceniem osób znajdujących się w pobliżu składowiska,
- materiały budowlane powinny być zabezpieczone podczas transportu tak, aby nie spowodować zagrożenia zdrowia i życia osób znajdujących się w pobliżu środka transportu,
- roboty budowlane – montażowe należy wykonywać zgodnie z dokumentacją techniczną i sztuką budowlaną pod nadzorem instytucji określonych w projekcie,

e) roboty wykonywane pod lub w pobliżu przewodów energetycznych powinny być wykonywane:

- w odległości liczonej poziomo od skrajnych przewodów mniejszej niż:
 - 3,0 m – dla linii o napięciu znamionowym nie przekraczającym 1kV
 - 5,0 m – dla linii o napięciu znamionowym powyżej 1kV, lecz nie przekraczającym 15kV.
- z zachowaniem szczególnej ostrożności, a jeżeli nieznane jest położenie przewodów na głębokości większej niż 40 cm należy kopać tylko łopatami bez użycia kilofów.

f) wykonywanie wykopów po błędnej lokalizacji skrzyżowań z mediami:

- w wyniku błędów w określeniu przez służby geodezyjne i kierownika budowy lokalizacji skrzyżowań z niebezpiecznymi mediami (przewody gazowe i energetyczne) może wystąpić ryzyko uszkodzenia tych przewodów, a tym samym ryzyko zagrożenia bezpieczeństwa i zdrowia przebywających w sąsiedztwie ludzi – wybuch gazu, porażenie prądem,
- przypadkowe odkrycie instalacji lub niezidentyfikowanych przedmiotów powinno być sygnałem do przerwania robót i ustalenia z nadzorem technicznym dalszego postępowania.

6. Wskazania instruktazu pracowników

W celu zapewnienia należytego bezpieczeństwa i ochrony pracowników budowy należy przestrzegać następujących zasad:

- do pracy mogą być dopuszczeni wyłącznie pracownicy posiadający aktualne badania lekarskie,
- wszyscy pracownicy powinni być przeszkoleni w zakresie ogólnych zasad bezpieczeństwa i higieny pracy z częstotliwością wynikającą z przepisów prawa oraz winni uzyskać wyczerpujący instruktaż na stanowisku pracy,
- każdy pracownik winien posiadać kartę szkoleń stanowiskowych, która obejmuje także zakończone egzaminami sprawdzającymi szkolenia okresowe,
- do prac wymagających specjalnych kwalifikacji i uprawnień kierownictwo robót może skierować tylko tych pracowników, którzy spełniają te wymagania,
- pracownicy winni być wyposażeni w odzież roboczą i ochronną, obuwie robocze i sprzęt ochrony osobistej. Odzież winna być odpowiednia do warunków klimatycznych i pogodowych, a sprzęt ochronny – do charakteru wykonywanej pracy.

7. Podstawy prawne sporządzenia „Planu BIOZ”.

- Ustawa z dn. 7.07.1994 r. – Prawo Budowlane (tekst jednolity Dz. U. nr 207/2003 poz. 2016.
- Dz. U. nr 120/2003 poz. 1123 z 10.07.2003 w sprawie informacji dotyczącej bezpieczeństwa i ochrony zdrowia oraz planu bezpieczeństwa i ochrony zdrowia.
- Dz. U. nr 120/2003 poz. 1133 z 10.07.2003 w sprawie szczegółowego zakresu i formy projektu budowlanego.
- Dz. U. nr 47/2003 poz. 401 z 19.03.2003 w sprawie bezpieczeństwa i higieny pracy podczas wykonywania robót budowlanych.

Oprócz „Planu Bezpieczeństwa i Ochrony Zdrowia” należy przestrzegać w czasie realizacji inwestycji następujących przepisów prawnych i norm:

- a) Kodeks Pracy, a w szczególności art. 15, 207 i 212, regulujące tematykę bezpiecznego wykonywania robót.
- b) Rozporządzenie Min. Pracy i Polityki Socjalnej z 26.09.1997 w sprawie ogólnych przepisów bezpieczeństwa i higieny pracy.
- c) Norma PN-81/N-08010 o zasadach organizowania pracy w sposób bezpieczny.
- d) Norma PN-80/Z-06050 o sposobach indywidualnej ochrony pracowników.


Kobyłka, 27.08.2010 r.

Grażyna Ośko
05-230 Kobyłka
ul. Brzozowa 24a

OŚWIADCZENIE

Zgodnie z treścią ustawy z dnia 7 lipca 1994 roku – Prawo Budowlane (jednolity tekst z 2003r.Dz.U. nr 207, poz.2016 z późniejszymi zmianami), oświadczam, że Projekt Budowlany rozdzielczej sieci wodociągowej w ul. Kombatantów w Kobyłce, Inwestor : Gmina Kobyłka sporządzony został zgodnie z obowiązującymi przepisami i zasadami wiedzy technicznej.


mgr inż. Grażyna Danuta Ośko
Upr. bud. do proj. i kier. rob. bud.
bez ograniczeń w specjalności instal.
inżynierskiej w zakresie sieci sanitarnych
Nr Wa-507/94 i Wa-995/94

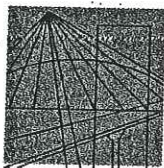

MAZOWIECKA
OKRĘGOWA
I Z B A
INŻYNIERÓW
BUDOWNICTWA

Warszawa, 14 grudnia 2009

Zaświadczenie

Pani GRAŻYNA DANUTA OŚKO

miejsce zamieszkania:

ul. BRZozowa 24 A

05-230 Kobyłka

jest członkiem Mazowieckiej Okręgowej Izby Inżynierów Budownictwa

o numerze ewidencyjnym: MAZ/IS/1234/01

i posiada wymagane ubezpieczenie od odpowiedzialności cywilnej.

Niniejsze zaświadczenie jest ważne

od dnia: 1 stycznia 2010 r. do dnia: 31 grudnia 2010 r.

MAZOWIECKA OKRĘGOWA IZBA
INŻYNIERÓW BUDOWNICTWA
Z-ca PRZEWODNICZĄCEGO

mgr inż. Jerzy Kotowski

Biuro: ul. 1 Sierpnia 36B, 02-134 Warszawa, tel. 022 868 35 35, 022 868 35 81, 022 868 35 82, fax 022 868 35 49, www.maz.pilib.org.pl e-mail: biuro@maz.pilib.org.pl
Dział Członkowski: tel. 022 878 04 11, 022 826 11 05, fax 022 300 99 00, Dział Szkoleń: 022 828 34 10, 022 868 35 50
Komisja Kwalifikacyjna: tel. 022 878 04 03, 022 878 04 04, fax 022 826 28 67 w. 153

Za zgodność z oryginałem

2010 -08- 2

mgr inż. Grażyna Danuta Ośko
Upr. bud. do proj. i kier. rob. bud.
bez ograniczeń w specjalności instal.
inżynierskiej w zakresie sieci sanitarnych
Nr Wa-507/94 i Wa-995/94

Nr ewidencyjny Wa-507/94

STWIERDZENIE POSIADANIA PRZYGOTOWANIA ZAWODOWEGO
do pełnienia samodzielnej funkcji technicznej w budownictwie

Na podstawie art. 18 ust. 5 i art. 57 ust. 3 ustawy z dnia 24 października 1974 r. — Prawo budowlane (Dz. U. Nr 38, poz. 229) oraz § 2 ust.1 pkt 1, § 13 ust.1 pkt 4 lit. "a"

rozp. Ministra Gospodarki Terenowej i Ochrony Środowiska z dnia 20.II.1975 r. w sprawie samodzielnych funkcji technicznych w budownictwie (Dz. U. Nr 8, poz. 46 z późn. zmianami).

STWIERDZAM

że Ob. GRAŻYNA DANUTA O Ś K O c. Wacława
magister inżynier inżynierii środowiska

urodzonej(a) dnia 20 lutego 1959 r. Dębówka

posiada przygotowanie zawodowe do pełnienia samodzielnej funkcji technicznej

projektanta

w specjalności instalacyjno-inżynierskiej w zakresie sieci
sanitarnych:

do sporządzania projektów sieci wodociągowych, kanalizacyjnych gazowych i ciepłych uzbrojenia terenu.-



Z up. Wojewody Warszawskiego
mgr inż. Andrzej Zdzienicka
p.o. DYREKTORA WYDZIAŁU
Nadzoru Urbanistycznego i Budowlanego

Za zgodność z oryginałem

2010 -08- 21

mgr inż. Grażyna Danuta Oska
Upr. bud. do proj. i kier. rob. bud.
bez ograniczeń w specjalności instal.
inżynierskiej w zakresie sieci sanitarnych
Nr Wa-507/94 i Wa-995/94


Kobyłka, 27.08.2010 r.

Wojciech Prędotą
05-220 Zielonka
ul. Turowska 5

OŚWIADCZENIE

Zgodnie z treścią ustawy z dnia 7 lipca 1994 roku – Prawo Budowlane (jednolity tekst z 2003r.Dz.U. nr 207, poz.2016 z późniejszymi zmianami), oświadczam, że Projekt Budowlany rozdzielczej sieci wodociągowej w ul. Kombatantów w Kobyłce, Inwestor : Gmina Kobyłka sporządzony został zgodnie z obowiązującymi przepisami i zasadami wiedzy technicznej.

mgr inż. Wojciech Prędotą
Uprawnienia budowlane do projektowania
i kierowania robotami budowlanymi bez ograniczeń
w szczególności instalacji wewnętrznych, instalacji
i urządzeń ciepłych, wentylacji, gazowych,
wodociagowych i kanalizacyjnych
nr MA Z/1432/PWOS/04

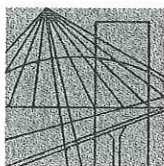

MAZOWIECKA
OKRĘGOWA
I Z B A
INŻYNIERÓW
BUDOWNICTWA

Warszawa, 19 sierpnia 2009

Zaświadczenie

Pan WOJCIECH PRĘDOTA

miejsce zamieszkania:

TUROWSKA 5

05-220 ZIELONKA K WARSZAWY

jest członkiem Mazowieckiej Okręgowej Izby Inżynierów Budownictwa

o numerze ewidencyjnym: MAZ/IS/1255/04

i posiada wymagane ubezpieczenie od odpowiedzialności cywilnej.

Niniejsze zaświadczenie jest ważne

od dnia: 1 września 2009 r. do dnia: 31 sierpnia 2010 r.

MAZOWIECKA OKRĘGOWA IZBA
INŻYNIERÓW BUDOWNICTWA
Z-ca PRZEWODNICZĄCEGO

mgr inż. Jerzy Kotowski

Biurowo: ul. 1 Sierpnia 36B, 02-134 Warszawa, tel. 022 868 35 35, 022 868 35 81, 022 868 35 82, fax 022 868 35 49, www.maz-piib.org.pl e-mail: biuro@maz-piib.org.pl
Dział Członkowski: tel. 022 878 04 11, 022 826 11 05, fax 022 300 99 00, Dział Szkoleń: 022 828 34 10, 022 868 35 50
Komisja Kwalifikacyjna: tel. 022 878 04 03, 022 878 04 04, fax 022 826 28 67 w. 153

Za zgodność z oryginałem

2010 -08- 2 1

mgr inż. Grażyna Danuta Ośko
Upr. bud. do proj. i kier. rob. bud.
bez ograniczeń w specjalności instal.
inżynieryjnej w zakresie sieci sanitarnych
Nr Wa-507/94 i Wa-995/94



sygn. akt. MAZ/7131-7132/44/04/S

Warszawa, dnia. 25.06.2004 r.

DECYZJA

Na podstawie art. 11 ust. 1 i art. 24 ust. 1 pkt 2 ustawy z dnia 15 grudnia 2000 r. o samorządach zawodowych architektów, inżynierów budownictwa oraz urbanistów (Dz. U. z 2001 r. nr 5 poz. 42, z póź. zm.), art. 12 ust. 1 pkt. 1-5 oraz ust. 3, art. 13 ust. 1, ust. 3 i ust. 4, art. 14 ust. 1 pkt 4 ustawy z dnia 7 lipca 1994 r. Prawo budowlane (tekst jednolity: Dz. U. z 2000 r. nr 106 poz. 1126 z póź. zm.) art. 2 ust. 1 ustawy z dnia 16 kwietnia 2004 r. o zmianie ustawy – Prawo Budowlane (Dz. U. Nr 93, poz. 888) oraz § 4 ust. 2 i ust. 4, § 9 ust. 1 rozporządzenia Ministra Gospodarki Przestrzennej i Budownictwa z dnia 30 grudnia 1994 r. w sprawie samodzielnych funkcji technicznych w budownictwie (Dz. U. 1995 r. nr 8 poz. 38, z póź. zm.), Okręgowa Komisja Kwalifikacyjna Mazowieckiej Okręgowej Izby Inżynierów Budownictwa działająca w składzie orzekającym: 1/ Ryszard Chaciński, 2/ Krzysztof Latoszek, 3/ Leszek Ganowicz stwierdza, że:

Pan Wojciech Prędoła

magister inżynier

urodzony dnia 11 kwietnia 1970 roku w Warszawie, syn Czesława
uzyskał

UPRAWNIENIA BUDOWLANE

nr MAZ/0032/PWOS/04

**do projektowania i kierowania robotami budowlanymi bez ograniczeń
w specjalności instalacyjnej w zakresie sieci, instalacji i urządzeń cieplnych,
wentylacyjnych, gazowych, wodociągowych i kanalizacyjnych**

UZASADNIENIE

W związku z uwzględnieniem w całości żądania strony, na podstawie art. 107 § 4 Kodeksu postępowania administracyjnego odstępuje się od uzasadniania decyzji.

Szczegółowy zakres nadanych uprawnień został opisany na odwrocie niniejszej decyzji.

POUCZENIE

1. Zgodnie z art. 12 ust. 7 ustawy – Prawo budowlane, podstawę do wykonywania samodzielnych funkcji technicznych w budownictwie stanowi wpis do centralnego rejestru, prowadzonego przez Głównego Inspektora nadzoru Budowlanego oraz wpis na listę członków właściwej izby samorządu zawodowego.

2. Od niniejszej decyzji służy odwołanie do Krajowej Komisji Kwalifikacyjnej Polskiej Izby Inżynierów Budownictwa w Warszawie za pośrednictwem Okręgowej Komisji Kwalifikacyjnej Mazowieckiej Okręgowej Izby Inżynierów Budownictwa w Warszawie, w terminie 14 dni od dnia jej doręczenia.

Skład Orzekający


1/ mgr inż. Ryszard Chaciński

2/ mgr inż. Krzysztof Latoszek

3/ mgr inż. Leszek Ganowicz

Przewodniczący
Okręgowej Komisji Kwalifikacyjnej
Prof. dr hab. inż. Kazimierz Szulborski

Przewodniczący
Mazowieckiej Okręgowej Izby
Inżynierów Budownictwa
mgr inż. Wiesław Olechnowicz

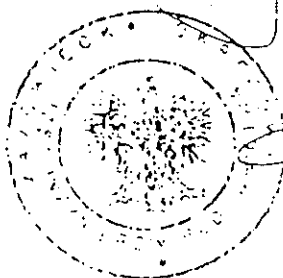

**Szczegółowy zakres uprawnień
do projektowania i kierowania robotami budowlanymi bez ograniczeń**

**w specjalności instalacyjnej w zakresie sieci, instalacji i urządzeń ciepłych,
wentylacyjnych, gazowych, wodociągowych i kanalizacyjnych**

I. Na mocy art. 12 ust. 1 pkt 1-5 i art. 13 ust. 3 i ust. 4 ustawy - Prawo budowlane, w zakresie objętym wyżej wymienioną specjalnością, niniejsze uprawnienia stanowią podstawę do:

- 1/ projektowania, sprawdzania projektów architektoniczno-budowlanych i sprawowania nadzoru autorskiego,
- 2/ kierowania budową lub innymi robotami budowlanymi,
- 3/ kierowania wytwarzaniem konstrukcyjnych elementów budowlanych oraz nadzór i kontrolę techniczną wytwarzania tych elementów,
- 4/ wykonywania nadzoru inwestorskiego,
- 5/ sprawowania kontroli technicznej utrzymania obiektów budowlanych, z zastrzeżeniem art. 62 ust. 5 i ust. 6.

II. Na mocy § 4 ust. 4 rozporządzenia Ministra Gospodarki Przestrzennej i Budownictwa z dnia 30 grudnia 1994 r. w sprawie samodzielnych funkcji technicznych w budownictwie, niniejsze uprawnienia stanowią również podstawę do sporządzania projektów zagospodarowania działki i terenu w powyższej specjalności, zgodnie z art. 34 ust. 3b ustawy - Prawo budowlane (jeżeli całość problematyki jest przedstawiona w projekcie zagospodarowania działki lub terenu).



Orzynują:

1. Pan Wojciech Prędota
ul. Turowska 5

05-220 Zielonka

2. Główny Inspektor Nadzoru Budowlanego

3. n/a



L.dz.DT/ 2014 /08/10

Wołomin, dnia 30-08-2010

Nr.wn. 812/W/2010

**Gmina Kobyłka
ul. Wołomińska 1
05-230 Kobyłka**

dotyczy: warunków technicznych na budowę sieci wodociągowej w ul. Kombatantów w Kobyłce

Przedsiębiorstwo Wodociągów i Kanalizacji Sp. z o. o. w Wołominie ul. Graniczna 1, poniżej przedstawia warunki techniczne na budowę sieci wodociągowej w ul. Kombatantów stanowiącej dz. ew. nr 81; 82; 84; 95; 96; 97; 101; 102; 103; 104; 112; 113; 117; 118 obr. 32 w Kobyłce.

- w ulicy Kombatantów (dz. ew. nr 81; 82; 84; 95; 96; 97; 101; 102; 103; 104; 112; 113; 117; 118 obr. 32) wybudować sieć wodociągową przewodem Ø110 PE Lca=170,0 mb od istniejącej sieci wodociągowej Ø110 PE w ul. Kombatantów (dz. ew. nr 79 obr. 32) do wys. skrzyżowania z ul. Źródnik w Kobyłce.
- uzbrojenie projektowanej sieci wodociągowej Ø110 PE: zasuwy kołnierzowe z miękkim uszczelnieniem Ø100 i hydranty Ø80 p.poz.

W związku z powyższym należy:

- Trasę sieci wodociągowej uzgodnić w Powiatowym Wydziale Uzgadniania i Dokumentacji Projektowej Wołomin ul. Powstańców 8 przez uprawnionego geodetę.
- Opracować projekt budowlany sieci (osoba posiadająca uprawnienia) w 5 egzemplarzach i pod względem technicznym należy uzgodnić w Przedsiębiorstwie Wodociągów i Kanalizacji Sp. z o. o. w Wołominie ul. Graniczna 1.
- Wejście w grunty osób fizycznych i prawnych oraz wszystkie wymagane decyzje i pozwolenia uzgodnić z odpowiednimi organami.
- Przed przystąpieniem do robót uprawniony Wykonawca pobierze dziennik robót w PWiK Sp. z o. o. w Wołominie.
- Warunki uzgodnienia tracą ważność po upływie 3 lat od daty ich wydania.

Sporządziła: Monika Czubany

CZŁONEK ZAKŁADU

Wojciech Jankowski

PREZES

Janek Kępczak

Starostwo Powiatowe w Wołominie
Wydział Uzgadniania Dokumentacji
05-200 Wołomin
ul. Powstańców 8
tel. 022-787-66-28

Wołomin dnia 26.08.2010

WUD/7340/564 /2010

OPINIA NR 1501/2010

Przedmiot opinii: wodociąg i przyłącza wodociągowe

Inwestor: Gmina Kobyłka

Na wniosek z dnia: 2010.08.05

Data złożenia wniosku do Wydziału Uzgadniania Dokumentacji: 2010.08.11

Zgodnie z Ustawą z dnia 17 maja 1989 r. Prawo Geodezyjne i Kartograficzne (Dz.U. Nr 100 poz. 1086 z późn. zm.) Starosta Powiatu Wołomińskiego **opiniuje pozytywnie** dokumentację projektową obiektu położonego w **m. Kobyłka ul. Kombatantów obr. 32**

Uwagi i zalecenia jednostek opiniujących dokumentację projektową:

Bez uwag.

1 zał. w 1 egz.

Sporządziła:

Mariola Łukasiewicz

STAROSTWO POWIATOWE
W WOŁOMINIE
Wydział Uzgadniania Dokumentacji
05-200 WOŁOMIN, ul. Powstańców 8
tel. 022 787-66-28

Z up. Starosty

NACZELNIK WYDZIAŁU
Uzgadniania Dokumentacji

mgr inż. Andrzej Budnialek

Za zgodność z oryginałem

2010 -08- 21

mgr inż. Grażyna Danuta Ośko
Upr. bud. do proj. i kier. rob. bud.
bez ograniczeń w specjalności instal.
inżynierskiej w zakresie sieci sanitarnych
Nr Wa-507/94 i Wa-995/94

LUGI GEODEZYJNO-KARTOGRAFICZNE

Urbanowicz Cezary

30 KOBYLKA, ul. Jana Pawła 11 25

tel. 0-501 625 661

1. mazowieckie

Kobyłka

Kombatantów Obr. 32

RG 011-1124/10

dz. 7364/10

Mapa do celów projektowych

Wyklucza się istnienia w terenie innych niż wykazane niniejszej mapie urządzeń podziemnych, które nie były oszczędzone do inwentaryzacji lub o których brak jest informacji w instytucjach branżowych.

Granice zgodne z danymi z ewidencji gruntów.

Skala 1:500

Wykonat:

GEODEZJA UPRAWNIENI

m. p. i. w. Budul/Pęza

10 30 00 00 00 00

STAROSTWO POWIATOWE W WOŁOMINIE

Powiatowy Ośrodek Dokumentacji Geodezyjnej i Kartograficznej w Wołominie

W obszarze oznaczonym linią ...

dokonano aktualizacji treści mapy zasadniczej

Dokumenty z pomiaru ...

powiatowego w dniu ...

2010-08-09

Niniejsza mapa może służyć do celów projektowych

Wiekomin, dn. ...

2010-08-09

GEODEZJA UPRAWNIENI

m. p. i. w. Budul/Pęza

10 30 00 00 00 00

1501/10

Uzgodnienie dotyczy:

-wodociągu i przyłączy w pkt.1-24

oznaczonych kolorem czerwonym.

Wykonat:

GEODEZJA UPRAWNIENI

m. p. i. w. Budul/Pęza

10 35 00 00 00 00

tel. kom. 0 401 126-1103

STAROSTWO POWIATOWE W WOŁOMINIE

Na podstawie ustawy z dnia 17 maja 1988 r. o gospodarstwie nieruchomościami

Regulaminem z dnia 17 maja 1988 r. o gospodarstwie nieruchomościami

Ustalenie planu zagospodarowania przestrzennego

Wzrostu - planu zagospodarowania

1501/2010

Ustalenie planu zagospodarowania

Wiekomin, dn. ...

2010-08-09

GEODEZJA UPRAWNIENI

m. p. i. w. Budul/Pęza

10 35 00 00 00 00

odcinek 12-13 niebieski

między granicami - nowe przyłącze

18.08.2010 r. 12.08.2010 r.

18.08.2010 r. 12.08.2010 r.

URZĄD MIASTA KOBYŁKA
Wydział Gospodarki Przestrzennej
05-230 Kobyłka
ul. Wołomińska 1
tel. (022) 786-31-19, fax 786-31-11

WGP.7323/ 507 /10

Kobyłka, dnia 11.08.2010 r.

**Projektowanie i Nadzorowanie
Sieci Instalacji Sanitarnych
mgr inż. Grażyna Ośko
05-230 Kobyłka, ul. Brzozowa 24A**

WYPIS Z MIEJSCOWEGO PLANU ZAGOSPODAROWANIA PRZESTRZENNEGO

Na podstawie art.30 ustawy z dnia 27 marca 2003 r. o planowaniu i zagospodarowaniu przestrzennym (Dz.U. z 2003 r. Nr 80, poz.717 z późn.zm.) – w związku ze złożonym wnioskiem w sprawie określenia przeznaczenia terenu położonego w Kobyłce
**ul. Kombatantów - działki nr ew. 81, 82, 84, 95, 96, 97, 101, 102, 103, 104, 112, 113, 117, 118
obręb 32 - w/g wyrysu z planu,**

INFORMUJE SIĘ

że przeznaczenie w/w terenu określa miejscowy plan zagospodarowania przestrzennego północnej części miasta Kobyłka zatwierdzony uchwałą Rady Miejskiej w Kobyłce Nr XVI/172/04 z dnia 15 stycznia 2004 r. (Dz.Ur. Woj.Mazowieckiego z 2004 r. Nr 25 poz.835)

Działki położone są w kompleksie oznaczonym w w/w. planie symbolem KW.

Ustalenia planu dla w/w kompleksu brzmią:

KW - teren drogi wewnętrznej.

Zgodnie z rysunkiem planu działki położone są w strefie E ochrony ekspozycji oraz w obszarze objętym izochroną 25-letniego dopływu wód do ujęcia z powierzchni terenu.

Ponadto zgodnie z rysunkiem planu w rejonie działek nr ew. 82, 84 znajduje się proponowana lokalizacja przepompowni.

Ileokroć w przepisach niniejszej uchwały jest mowa o:

- 1) **dostęp do drogi publicznej** – należy przez to rozumieć bezpośredni dostęp do tej drogi publicznej albo dostęp przez drogę wewnętrzną lub przez ustanowienie odpowiedniej służebności gruntowej obejmującej również doprowadzenie mediów,
- 2) **klasie drogi** - rozumie się przez to przyporządkowanie drodze odpowiednich parametrów technicznych, wynikających z cech funkcjonalnych,
- 3) **kondygnacji naziemnej** – należy przez to rozumieć kondygnację, której nie mniej niż połowa wysokości w świetle co najmniej z jednej strony budynku znajduje się powyżej poziomu projektowanego lub urządzonego terenu, a także każdą znajdującą się nad nią kondygnację,
- 4) **linii rozgraniczającej** - należy przez to rozumieć linie, które wyznaczają tereny komunikacji lub funkcjonalne o różnym przeznaczeniu oraz różnym sposobie zagospodarowania i zabudowy,
- 5) **nieprzekraczalnej linii zabudowy** – należy przez to rozumieć linię wyznaczoną na rysunku planu, poza którą zakazuje się wyprowadzać głównych powierzchni elewacji budynków,

wypis z miejscowego planu zagospodarowania przestrzennego dla dz. nr ew. 81, 82, 84, 95, 96, 97, 101, 102, 103, 104, 112, 113, 117, 118 obręb 32

1
Zgodność z oryginałem
2010-08-21
mgr inż. Grażyna Danuta Ośko
odp. bud. do proj. i kier. rob. bud.
ograniczen w specjalności instal.
sanitarnych w zakresie sieci sanitarnych
Nr Wa 50/94 i Wa-995/94

- 6) **obiektach obsługi technicznej** – należy przez to rozumieć obiekty infrastruktury technicznej, obsługi transportu publicznego, utrzymania dróg i zieleni miejskiej, urządzenia wodne i inne służące zaspokajaniu zbiorowych potrzeb mieszkańców oraz celom publicznym,
- 7) **obowiązującej linii zabudowy** – należy przez to rozumieć linie wzdłuż której nakazuje się sytuować główne powierzchnie elewacji budynku,
- 8) **symbolu przeznaczenia** – należy przez to rozumieć oznaczenie literowe lub literowo-cyfrowe poszczególnych terenów,
- 9) **terenie** – należy przez to rozumieć teren funkcjonalny lub teren komunikacji, wyznaczony liniami rozgraniczającymi, oraz określony symbolem przeznaczenia zgodnie z rysunkiem planu,
- 10) **powierzchni terenu biologicznie czynnej** – należy przez to rozumieć grunt rodzimy pokryty roślinnością oraz wodę powierzchniową na działce budowlanej, a także 50% sumy nawierzchni tarasów i stropodachów urządzonych jako stałe trawniki lub kwietniki na podłożu zapewniającym ich naturalną vegetację o powierzchni nie mniejszej niż 10m²,
- 11) **urządzeniu pomocniczym** – należy przez to rozumieć wyposażenie techniczne dróg, miejsca parkingowe, a także oznakowanie służące organizacji ruchu drogowego, ekrany akustyczne, urządzenia ochrony przeciwpożarowej i obrony cywilnej, urządzenia służące informacji o terenie a także ogólnodostępne stacje telefoniczne,
- 12) **usługach** – należy przez to rozumieć wszelkie budynki lub budowle, które w całości lub części służą do działalności, której celem jest zaspokajanie potrzeb ludności, a nie wytwarzanie bezpośrednio metodami przemysłowymi dóbr materialnych,
- 13) **usługach nieuciążliwych** – należy przez to rozumieć usługi, które nie powodują żadnej uciążliwości w emisji substancji i energii oraz nie będące przedsięwzięciami dla których raport oddziaływania przedsięwzięcia na środowisko może lub jest wymagany. W szczególności usługami nieuciążliwymi nie są stacje paliw, zakłady pogrzebowe, piekarnie, stacje obsługi samochodów, zakłady rzemieślnicze i drobnej wytwórczości zatrudniające powyżej 5 pracowników, lakiernie i warsztaty samochodowe,
- 14) **usługach uciążliwych** – należy przez to rozumieć usługi, które mogą powodować uciążliwość w emisji substancji i energii w granicach działki na której usługa jest zlokalizowana lub dla których raport oddziaływania przedsięwzięcia na środowisko może być lub jest wymagany,
- 15) **wskaźniku intensywności zabudowy, w skrócie w.i.z.** – należy przez to rozumieć maksymalną lub minimalną wartość stosunku powierzchni całkowitej wszystkich kondygnacji naziemnych wszystkich budynków istniejących i lokalizowanych na danej działce budowlanej do powierzchni całkowitej działki,
- 16) **terenach zieleni** – rozumie się przez to znajdujące się na terenach miast i wsi o zwartej zabudowie tereny przeznaczone na cele rekreacyjno-wypoczynkowe, zdrowotne, dydaktyczno-wychowawcze i estetyczne, a w szczególności: parki, zieleńce, bulwary, promenady, ogrody jordanowskie, ogrody botaniczne i zoologiczne, ogrody etnograficzne, wystawy ogrodnicze i rolnicze, ogrody zabytkowe, cmentarze grzebalne i niegrzebalne, grzebowiska zwierząt grodziska, kurhany, zabytkowe fortyfikacje, ogrody przydomowe i zieleń osiedlową.

USTALENIA OGÓLNE

1. Ustalenia dotyczące kształtowania przestrzeni i zabudowy oraz warunków realizacji obiektów budowlanych:

- 1) Ustala się linie rozgraniczające tereny o różnych funkcjach lub różnych zasadach zagospodarowania określone na rysunku planu.
- 2) Wyznacza się następujące obiekty przeznaczone na cele publiczne:
 - a) drogi publiczne,
 - b) ciągi piesze,
 - c) zieleń miejska wraz z urządzeniami wypoczynku i rekreacji,
 - d) obiekty obsługi technicznej służące zaspokojeniu zbiorowych potrzeb mieszkańców,
 - e) obiekty administracji publicznej,
 - f) obiekty usług publicznych służące zaspokojeniu potrzeb mieszkańców, w tym w szczególności obiekty usług oświaty, sportu i zdrowia,
 - g) obiekty służące potrzebom obrony cywilnej, ratownictwa i bezpieczeństwa państwa.

2

wypis z miejscowego planu zagospodarowania przestrzennego dla dz. nr ew. 81, 82, 84, 95, 96, 97, 101, 102, 103, 104, 112, 113, 117, 118 obręb 32

Za zgodność z oryginałem

2010-08-21
mgr inż. Grażyna Danuta Osko
Upr. bud. do proj. i kier. rob. bud.
bez ograniczeń w specjalności instal.
inżynierskiej w zakresie sieci sanitarnych
Nr Wa-507/94 i Wa-995/94

- 3) Wszelką nową zabudowę należy lokalizować w linii zabudowy wyznaczonej zgodnie z obowiązującymi przepisami prawa.
- 4) Wszelkie niezbędne dla prawidłowego funkcjonowania miasta obiekty i urządzenia, a w szczególności: obiekty obrony cywilnej, ratownictwa, bezpieczeństwa państwa, obiekty obsługi technicznej, urządzenia wodne i melioracji, drogi publiczne klasy drogi dojazdowej, drogi wewnętrzne, sięgające dojazdowe, place publiczne, zieleń miejska, ciągi pieszo-jezdne, ciągi piesze, ścieżki rowerowe można realizować na każdym terenie funkcjonalnym w sposób zgodny z ustaleniami planu, przepisami szczególnymi i zasadami współzycia społecznego.
- 5) Ustala się zakaz tymczasowego zagospodarowania, urządzania i użytkowania terenów, za wyjątkiem wykorzystania rolniczego, ogrodniczego lub sadowniczego bez zabudowy oraz zgodnego z dotychczasowym użytkowaniem.
- 6) Dopuszcza się sytuowanie budynków mieszkalnych, usługowych, gospodarczych i garażowych bezpośrednio przy granicy działki budowlanej lub w odległości mniejszej niż 3,0m lecz nie mniejszej niż 1,5m od tej granicy jeżeli zostaną spełnione wszystkie warunki:
 - a) usytuowanie budynku nie zakłóci ponad przeciętną miarę możliwości zagospodarowania i wykorzystania nieruchomości sąsiednich,
 - b) usytuowanie budynku nie naruszy zasad współzycia społecznego,
 - c) ściana budynku zwrócona w stronę nieruchomości sąsiedniej nie będzie posiadała otworów.
- 7) Na terenach użytkowanych rolniczo, w dniu wejścia w życie niniejszej uchwały realizacja zabudowy powinna być poprzedzona przekształceniem geodezyjnym zgodnym z przepisami prawa.

2. Ustalenia wynikające z ochrony środowiska kulturowego:

- 1) Wyznacza się strefę E ochrony ekspozycji określoną na rysunku planu.
 - a) Wszelkie zagospodarowanie i użytkowanie w granicach strefy E musi zmierzać do wyłączenia terenu spod wszelkiej zabudowy zakłócającej wgląd na sylwetę kościoła i jej dominację w krajobrazie.
 - b) W obrębie strefy E ustala się obowiązek zgłoszenia właściwemu Wojewódzkiemu Konserwatorowi Zabytków wszystkich nowych inwestycji mogących mieć wpływ na zmianę warunków ekspozycji krajobrazu kulturowego.

3. Ustalenia wynikające z ochrony środowiska i zdrowia ludzi:

- 1) Przekraczające dopuszczalne wielkości oddziaływania na środowisko poprzez emisję substancji i energii, w szczególności dotyczące wytwarzania hałasu, wibracji, promieniowania, zanieczyszczania powietrza, gleby, wód powierzchniowych i podziemnych, winno zamykać się na terenie działki budowlanej lub zespołu działek na jakiej jest wytwarzane.
- 2) Ustala się zakaz składowania wszelkich odpadów niebezpiecznych na całym obszarze objętym niniejszą uchwałą.
- 3) Wskazuje się obszar objęty izochroną 25-letniego dopływu wód do ujęcia z powierzchni terenu określony jego granicą na rysunku planu.
 - a) Na obszarze objętym izochroną 25-letniego dopływu wód do ujęcia wprowadza się zakaz:
 - wprowadzania nieoczyszczonych ścieków do gruntu, wód powierzchniowych i podziemnych;
 - rolniczego wykorzystania ścieków oraz prowadzenia intensywnego nawożenia;
 - przechowywania i składowania substancji toksycznych, promieniotwórczych i innych substancji stanowiących zagrożenie dla jakości wód podziemnych;
 - lokalizowania wysypisk i wylewisk;
 - budowy nowych ujęć wód podziemnych mogących spowodować obniżenie wydajności ujęć komunalnych;
 - wprowadzania zabudowy wielorodzinnej i jednorodzinnej szeregowej na terenach nie podłączonych do miejskiej sieci kanalizacyjnej;
 - realizowania przedsięwzięć, dla których sporządzenie raportu o oddziaływaniu przedsięwzięcia na środowisko jest wymagane;
 - realizowania przedsięwzięć, dla których sporządzenie raportu o oddziaływaniu przedsięwzięcia na środowisko może być wymagane bez uprzedniego wykonania raportu o oddziaływaniu na środowisko dla projektowanej inwestycji.

- b) W przypadku planowania prac mogących naruszyć warstwę izolującą ujmowany poziom wodonośnych albo projektowania inwestycji mogących zanieczyścić wody podziemne, inwestor powinien być zobowiązany do wykonania odpowiedniej dokumentacji hydrogeologicznej oraz uzyskania właściwych zezwoleń.
- 4) W celu ochrony urządzeń wodnych ustala się:
 - a) Wszelkie inwestycje mogące mieć wpływ na urządzenia wodne muszą być uzgodnione z ich zarządcą.
 - b) Nakazuje się zachowanie odległości co najmniej 2,0 m od górnej krawędzi rowu do budowli i ogrodzeń w celu umożliwienia konserwacji rowu.
- 5) Ustala się, że dla poszczególnych terenów funkcjonalnych dopuszczalne poziomy hałasu muszą być zgodne z obowiązującymi przepisami szczególnymi.

4. Ustalenia dotyczące układu komunikacyjnego i zasad obsługi komunikacyjnej:

- 1) Ustala się ogólne warunki zaspokojenia potrzeb parkingowych obowiązujące dla całego obszaru objętego ustaleniami planu:
 - a) potrzeby parkingowe dla istniejących i projektowanych inwestycji należy realizować na terenie lokalizacji własnej,
 - b) dopuszcza się realizację miejsc parkingowych poza terenem inwestycji (np. na parkingu ogólnodostępnym), w odległości nie większej niż 100 m od terenu inwestycji pod warunkiem traktowania jej jako jednej inwestycji z inwestycją główną.
 - c) jeżeli realizacja potrzeb parkingowych jest niemożliwa, ani na terenie inwestycji, ani w odległości do 100 m od tego terenu, dopuszcza się inny sposób rozwiązania przez inwestora problemu potrzeb parkingowych w drodze umowy z Burmistrzem Miasta.
- 2) Ustala się, że poza wyznaczonymi na rysunkach planu drogami publicznymi i drogami wewnętrznymi do działek budowlanych można wydzielić na terenach funkcjonalnych inne drogi wewnętrzne lub sięgacze dojazdowe przy czym:
 - a) Minimalna szerokość noworealizowanej drogi wewnętrznej w liniach rozgraniczających nie może być mniejsza niż 8m,
 - b) Minimalna szerokość w liniach rozgraniczających noworealizowanych sięgaczy dojazdowych o długości:
 - do 50m wynosi 6,0m,
 - od 50m do 100m wynosi 8,0m,
 - powyżej 100m wynosi 10,0m.
 - c) Noworealizowane sięgacze dojazdowe muszą być wyposażone w plac manewrowy umożliwiający dostęp pojazdom ratownictwa do wszystkich obsługiwanych przez nie działek budowlanych,
 - d) Siegacze dojazdowe nie mogą być dłuższe jak 500 m.
 - e) Adaptuje się wszystkie istniejące drogi wewnętrzne i sięgacze dojazdowe w istniejących liniach rozgraniczających.
- 3) Ustala się północną linię rozgraniczającą ul. Nadarzyńskiej zgodnie z rysunkiem planu.
- 4) Zabrania się urządzania zjazdów na działki budowlane bezpośrednio z ul. Nadarzyńskiej.
- 5) W przypadku przebudowy i wprowadzenia drugiej jezdni w ciągu ul. Nadarzyńskiej, ustala się eliminację włączenia ul. Nałkowskiego do ul. Leśnej.
- 6) W przypadku przebudowy drogi bez wprowadzania drugiej jezdni w ciągu ul. Nadarzyńskiej dopuszcza się zachowanie włączenia ul. Nałkowskiego do ul. Leśnej.

5. Ogólne zasady obsługi w zakresie infrastruktury technicznej:

- 1) Wszystkie obiekty infrastruktury technicznej należy realizować zgodnie z opracowaniami dotyczącymi rozwoju miejskiej infrastruktury technicznej sporządzonymi na potrzeby miasta Kobyłka.
- 2) Sieci infrastruktury technicznej powinny być prowadzone przez tereny przeznaczone na cele publiczne, w szczególności przez tereny dróg publicznych.
- 3) W przypadku braku możliwości prowadzenia sieci infrastruktury technicznej przez tereny przeznaczone na cele publiczne, dopuszcza się prowadzenie sieci infrastruktury technicznej przez tereny przeznaczone na inne cele, po zawarciu odpowiedniej umowy pomiędzy inwestorem a właścicielem terenu.
- 4) Ustala się następujące ogólne zasady dotyczące gospodarki ściekowej:

4

wypis z miejscowego planu zagospodarowania przestrzennego dla dz. nr ew. 81, 82, 84, 95, 96, 97, 101, 102, 103, 104, 112, 113, 117, 118 obręb 32

Za zgodność z oryginałem

2010-08-21

mgr inż. Grażyna Danuta Ośko
upr. bud. do proj. i kier. rob. bud.
bez ograniczeń w specjalności instal.
inżynierskiej w zakresie sieci sanitarnych
Nr Wa-507/94 i Wa-995/94

- a) Wszystkie budynki oraz działki budowlane muszą być podłączone docelowo do miejskiej sieci kanalizacyjnej i posiadać przyłącze kanalizacyjne umożliwiające odprowadzenie ścieków sanitarnych w stopniu wystarczającym dla obsługi funkcji i sposobu zagospodarowania i zabudowy działki.
 - b) Ścieki będą odprowadzane do oczyszczalni ścieków.
 - c) Na działkach budowlanych gdzie wody gruntowe są w wysokich stanach powyżej 1.5 m w stosunku do powierzchni terenu, dopuszcza się dla mieszkalnictwa i usług z wyłączeniem usług wytwarzających ścieki do czasu realizacji sieci kanalizacyjnej odprowadzanie ścieków do zbiorników bezodpływowych lokalizowanych w granicach działek budowlanych i wywóz do punktu zlewnego przy oczyszczalni ścieków. Zbiorniki będą miały charakter tymczasowy i po realizacji sieci kanalizacyjnej ulegną likwidacji.
 - d) Wody opadowe z terenów dróg publicznych, parkingów o trwałej nawierzchni, terenów usługowo-wytwórczych winny być odprowadzane siecią kanalizacji deszczowej do rowów. Zrzuty wód deszczowych winny posiadać urządzenia podczyszczające na wylotach.
 - e) Odprowadzenie wód deszczowych z terenów pozostałych dróg oraz działek budowlanych może nastąpić do gruntu w granicach działki.
 - f) Ilość wód deszczowych odprowadzonych do gruntu nie może przekroczyć jego chłonności. Nadmiar wód deszczowych musi być odprowadzony do sieci kanalizacji deszczowej.
 - g) Wszystkie zrzuty wód opadowych powinny być wyposażone w urządzenia podczyszczające na wylotach.
- 5) Ustala się następujące ogólne zasady dotyczące zaopatrzenia w wodę:
- a) Wszystkie działki budowlane i budynki muszą być podłączone do miejskiej sieci wodociągowej i posiadać przyłącze wodociągowe umożliwiające pobór wody zgodny z funkcją i sposobem zagospodarowania,
 - b) W przypadkach uzasadnionych dopuszcza się do czasu realizacji sieci wodociągowej pobór wody ze studni wykonanych w granicach działek budowlanych.
- 6) Ustala się następujące ogólne zasady dotyczące zaopatrzenia w energię elektryczną:
- a) Wszystkie działki budowlane i budynki muszą być podłączone do sieci elektroenergetycznej i posiadać przyłącze elektroenergetyczne umożliwiające pobór energii elektrycznej w stopniu wystarczającym dla obsługi funkcji i sposobu zagospodarowania i zabudowy działki.
 - b) Zasilanie w energię elektryczną odbywa się z istniejących lub projektowanych linii napowietrznych 15 kV i 0,4 kV.
 - c) Nowe budynki i budowle będą zasilane w energię elektroenergetyczną po zrealizowaniu odpowiedniej infrastruktury energetycznej wykonanej w oparciu o warunki przyłączenia oraz plany rozwoju w zakresie zaspokojenia obecnego i przyszłego zapotrzebowania na energię elektryczną uzgodnione z Prezesem Urzędu Regulacji Energetyki.
 - d) Sieć elektroenergetyczna szczególnie średniego i niskiego napięcia powinna być realizowana w miarę możliwości jako podziemna.
- 7) Ustala się następujące ogólne zasady dotyczące zaopatrzenia w energię cieplną i gaz:
- a) Wszystkie budynki muszą posiadać indywidualne źródła dostarczania ciepła w stopniu wystarczającym dla prawidłowego użytkowania zgodnego z funkcją, z zaleceniem wykorzystania energii elektrycznej, gazu lub oleju niskosiarkowego.
 - b) Ustala się rozbudowę sieci gazowych średniego i niskiego ciśnienia dla potrzeb mieszkalnictwa, usług i wytwórczości.
 - c) W liniach rozgraniczających dróg publicznych i niepublicznych stanowiących dostęp z działek budowlanych, należy rezerwować trasy pod gazociąg.
 - d) Linia ogrodzeń winna przebiegać w odległości minimum 0.5 m od gazociągu.
 - e) Dla budownictwa jednorodzinnego i zagrodowego szafki gazowe powinny być lokalizowane w linii ogrodzenia.
- 5) Telekomunikacja.
- a) Zachowuje się istniejącą kablową sieć telekomunikacyjną,
 - b) Wskazuje się docelową likwidację linii napowietrznych.
- 6) Ustala się następujące ogólne zasady dotyczące gospodarki odpadami:
- a) Wszystkie odpady z terenu miasta muszą być składowane na składowisku odpadów komunalnych.

- b) Poza składowiskiem odpadów komunalnych bezwzględnie zabrania się składowania odpadów.
- c) Na działkach budowlanych należy przewidzieć miejsca na pojemniki służące do czasowego gromadzenia odpadów stałych z uwzględnieniem możliwości ich segregacji.
- d) Możliwa jest realizacja zbiorczych pojemników umożliwiających selektywną zbiórkę odpadów obsługujących kilka działek budowlanych.

6. Ogólne zasady i warunki podziału terenów na działki budowlane.

- 1) Ustala się minimalne powierzchnie działek według ustaleń szczegółowych.
- 2) Każda działka budowlana winna posiadać możliwość:
 - a) Dostępu do drogi publicznej.
 - b) Realizowania miejsc postojowych dla samochodów w ilości określonej w ustaleniach szczegółowych.
 - c) Wydzielenia miejsc właściwego gromadzenia odpadów,
 - d) Przyłączenia do sieci infrastruktury technicznej.
- 3) Ograniczenia wielkości wydzielanych działek oraz zakazy podziałów nie dotyczą wydzielen pod urządzenia infrastruktury technicznej.
- 4) Oznaczone na rysunkach linią przerywaną projektowane granice działek ilustrują zasady parcelacji – są granicami proponowanymi.
- 5) Podział poszczególnych terenów funkcjonalnych na działki budowlane musi uwzględniać potrzebę wydzielenia niezbędnych terenów dla realizacji obiektów celu publicznego, dróg wewnętrznych, sięgaczy dojazdowych.

USTALENIA SZCZEGÓŁOWE

- 1. Przeznaczenie, zagospodarowanie terenu drogi wewnętrznej oznaczonej symbolem przeznaczenia KW (ul. Kombatantów).
 - 1) Ustala się szerokość w liniach rozgraniczających dróg zgodnie z rysunkiem planu lub ustaleniami ogólnymi.

Z up. BURMISTRZA

Robert Denis
KIEROWNIK
Wydziału Gospodarki Przestrzennej


URZĄD MIASTA KOBYŁKA
Wydział Gospodarki Przestrzennej
05-230 Kobyłka
ul. Wolomińska 1

Wzrys z Miejscowego Planu Zagospodarowania Przestrzennego Północnej Części Miasta Kobyłka.
Nr Uchwały XVII/172/04 Rady Miejskiej w Kobyłce z dnia 15.01.2004r.
Publikacja w Dz.U. woj. mazowieckiego z 2004r. nr 25 poz. 835. WGP.7323/507/10 z 11.08.2010 r. tel. (022) 270 00 1-19

05-230 Kobyłka
ul. Wolomińska 1
022 270 00 1-19

Plan Miejscowy

01KG	02KG	03KG	04KZ	05KZ	06KZ	07KZ	08KZ	09KZ	10KZ	11KZ	CP	EE	KD	KK	KL-1	KL-2	KP	KW	KZ	L	MNL-1	MNL-2	MNU	MNU-1	MR	MMV	MMK-1	NO	UN	UP	UP-1	UP-2	UP-3	US	US-1	UW	W	WZ	ZC	ZI	ZN	ZP	ZP-1
------	------	------	------	------	------	------	------	------	------	------	----	----	----	----	------	------	----	----	----	---	-------	-------	-----	-------	----	-----	-------	----	----	----	------	------	------	----	------	----	---	----	----	----	----	----	------

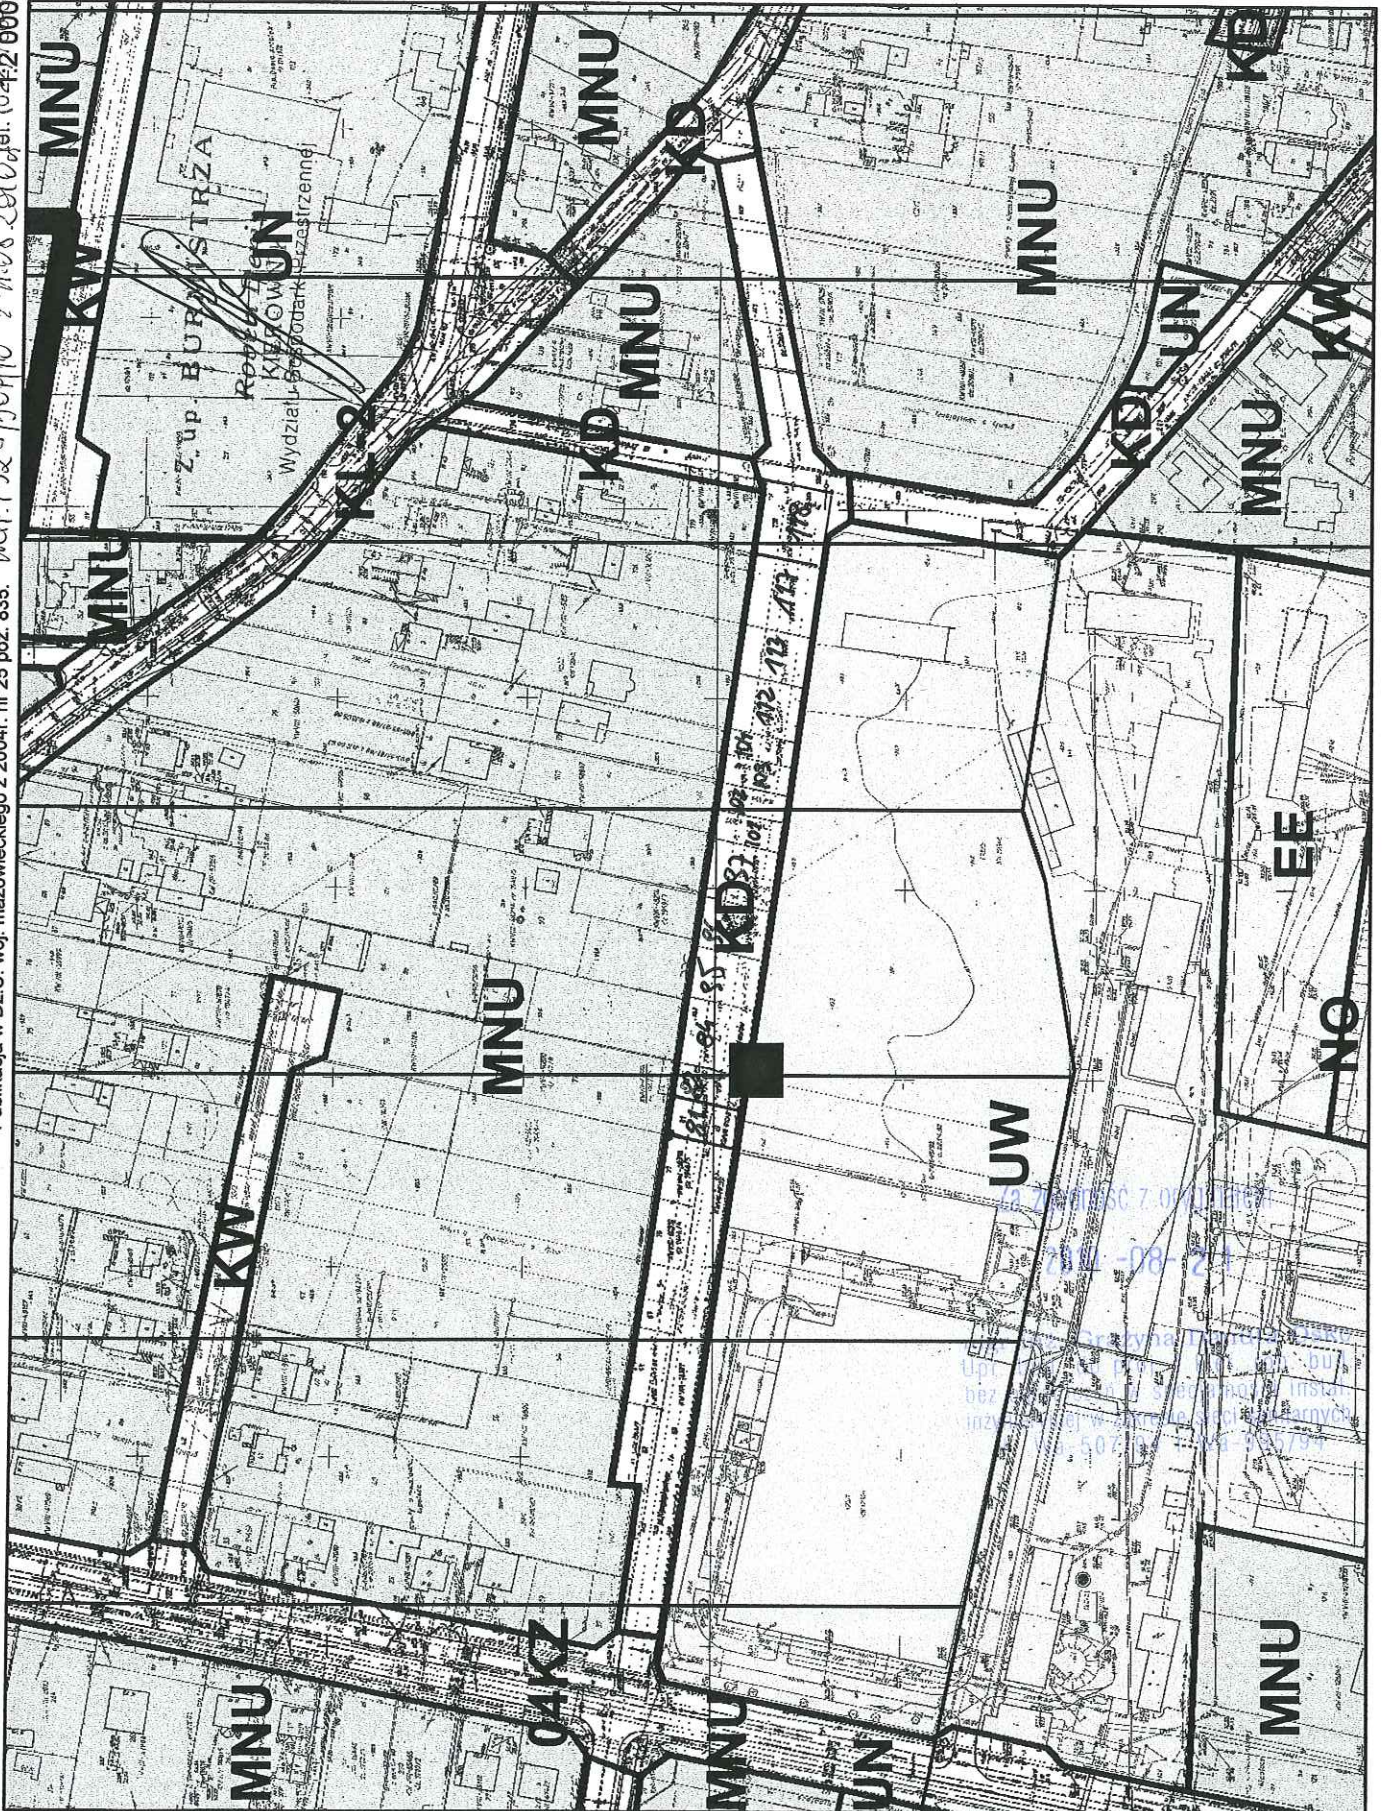

STAROSTWO
MIASTOWE W WOŁOMINIE
Wydział Ewidencji Gruntów i Budynków
ul. Powstańców 8/10
05-210 WOŁOMIN

WYPIS UPROSZCZONY Z REJESTRU GRUNTÓW

WGG 7430/EG Kob 21681MAK'2010 dnia: 2010-08-30

NAZWISKO I IMIĘ (NAZWA)			ChW, UDZIAŁ, GRUPA, ADRES ZAMIESZKANIA (SIEDZIBA)		
NAZWA OBRĘBU	ARKUSZ	DZIAŁKA	POW. DZIAŁKI	POŁOŻENIE DZIAŁKI, PODSTAWA NABYCIA,	NIERUCHOMOŚĆ, JEDNOSTKA
Gmina : KOBYŁKA					
SKARB PAŃSTWA - NN			wl 1/1 7.2		
GMINA KOBYŁKA			uk 1/1 4.1	05-230 KOBYŁKA ul. WOŁOMIŃSKA 1	
32	22N807	118	0.0381	[ulica: KOMBATANTÓW] [KW 12817]	G274
32	22N807	117	0.0353	[ulica: KOMBATANTÓW] [KW 13401]	G274
32	22N807	113	0.0244	[ulica: KOMBATANTÓW] [KW 13129]	G274
32	22N807	104	0.0126	[ulica: KOMBATANTÓW] [KW 13116]	G274
32	22N807	112	0.0274	[ulica: KOMBATANTÓW] [KW 13116]	G274
32	22N807	103	0.0138	[ulica: KOMBATANTÓW] [KW 12816]	G274
32	17	102	0.0141	[ulica: KOMBATANTÓW] [KW 12811]	G274
32	17	97	0.0292	[ulica: KOMBATANTÓW] [KW 13118]	G274
32	17	96	0.0250	[ulica: KOMBATANTÓW] [KW 12694]	G274
32	17	95	0.0250	[ulica: KOMBATANTÓW] [KW 12812]	G274
32	17	84	0.0336	[ulica: KOMBATANTÓW] [KW 12813]	G274
32	17	82	0.0172	[ulica: KOMBATANTÓW] [KW 12886]	G274
32	17	101	0.0143	[ulica: KOMBATANTÓW] [KW 13112]	G274
GUMIENNY GRZEGORZ (JAN, STANISŁAWA)			wl 1/1 7.2	KOBYŁKA ul. GRANICZNA 19A	
32	17N807	105	0.0506	[ulica: KOMBATANTÓW] [KW VII-133143]	G136
32	17N807	106	0.0552	[ulica: KOMBATANTÓW] [KW VII-133143]	G136
ZIUBIŃSKA DOROTA AGNIESZKA (HENRYK, HANNA)			wl 1/1M 7.2	01-914 WARSZAWA ul. DANTEGO 7/209	
ZIUBIŃSKI PAWEŁ (JAN, BOŻENA)			wl M	05-230 KOBYŁKA ul. GRANICZNA 43	
32	17	120	0.0580	[ulica: GRANICZNA 43A] [KW WA1W/00073581/0]	G142
MARYNOWSKA BARBARA (ZYGUNT, IRENA)			ws 1/4 7.2	WARSZAWA ul. PŁOCKA 29/31	
MARYNOWSKI MARCIN ZYGUNT (BERNARD, BARBARA)			ws 3/4 7.2	05-230 KOBYŁKA ul. KOMBATANTÓW 4	
32	17N807	116	0.1219	[ulica: KOMBATANTÓW] [KW VIII-36680]	G140
JĘDRZEJEWSKA MARTA (ANDRZEJ, GRAŻYNA)			wl 1/1 7.2	05-230 KOBYŁKA ul. GRANICZNA 45	
32	17N807	114/3	0.0600	[ulica: KOMBATANTÓW] [KW WA1W/00104561/1]	G283
SZULIM PAWEŁ PIOTR (KAZIMIERZ, MIECZYŚLAWA)			wl 1/1 7.2	05-230 KOBYŁKA ul. GRANICZNA 47	
32	17N807	111/2	0.0826	[ulica: KOMBATANTÓW] [KW 76696]	G264
KOZAK BARBARA (,)			ws 1/12 7.2		
MAKA ADAM (,)			ws 1/12 7.2		
MAKA BOGUSŁAW (WŁADYSŁAW, MARIANNA)			ws 1/4 7.2	KOBYŁKA ul. GRANICZNA 43	
MAKA MAŁGORZATA MARIA (,)			ws 1/12 7.2		
ZIUBIŃSKI PAWEŁ (JAN, BOŻENA)			ws 1/2M 7.2	05-230 KOBYŁKA ul. GRANICZNA 43	
ZIUBIŃSKA DOROTA AGNIESZKA (HENRYK, HANNA)			ws M 7.2	01-914 WARSZAWA ul. DANTEGO 7/209	
32	17, 18, 119		0.0406	[ulica: KOMBATANTÓW] [KW 16683]	G141

Działka nr 119

odpowiada działce nr 1959/6

DOKUMENT NIEPOSZYJ JEST WYPIS
Z OPISOWYCH DANYCH EWIDENCJI
GRUNTÓW I BUDYNKÓW WYDANYM
JEDNOSTCE WYKONAWSTWA
GEODEZYJNEGO W ZWIĄZKU
ZE ZGŁOSZENIEM ROBÓT
GEODEZYJNYCH

Z up. STAROSTY
Grażyna Danuta Osko
INSPEKTOR

Za zgodność z oryginałem

2010-08-21

mgr inż. Grażyna Danuta Osko
Upr. bud. do proj. i kier. rob. bud.
bez ograniczeń w specjalności instal.
inżynierskiej w zakresie sieci sanitarnych
Nr Wa-507/94 i Wa-995/94

Nr zag. 1001/W./2010 r.	
PRZEDSIĘBIORSTWO WODOCIAGÓW I KANALIZACJI Sp. z o.o. w Wołominie 05-200 Wołomin, ul. Graniczna 1	
PROJEKT NINIEJSZY UZGODNIŁO Z UWAGAMI Nr 1- Nr WYSZCZEGÓLNIONYMI POD PISZĄTKA	
WOŁOMIN data 01.09.2010	INSPEKT d/s technicznych
Kierownik Działu Technicznego uzgodnił mgr inż. Michał Szwed Upr. Bud. Nr 00184	

Przed przystąpieniem do wykonania robót, należy zgłosić się do "Przedsiębiorstwa Wodociągów i Kanalizacji Sp. z o.o." w Wołominie ul. Graniczna 1, w celu uzyskania Dopuszczalności Budowy.

Budowę należy przeprowadzić pod nadzorem technicznym "Przedsiębiorstwa Wodociągów i Kanalizacji Sp. z o.o. w Wołominie" na zlecenie inwestora

Uzgodnienie projektu
ważne do dnia 26.08.2013

Przed zasypką zgłosić do odbioru kanał lub przewód wodociagowy.