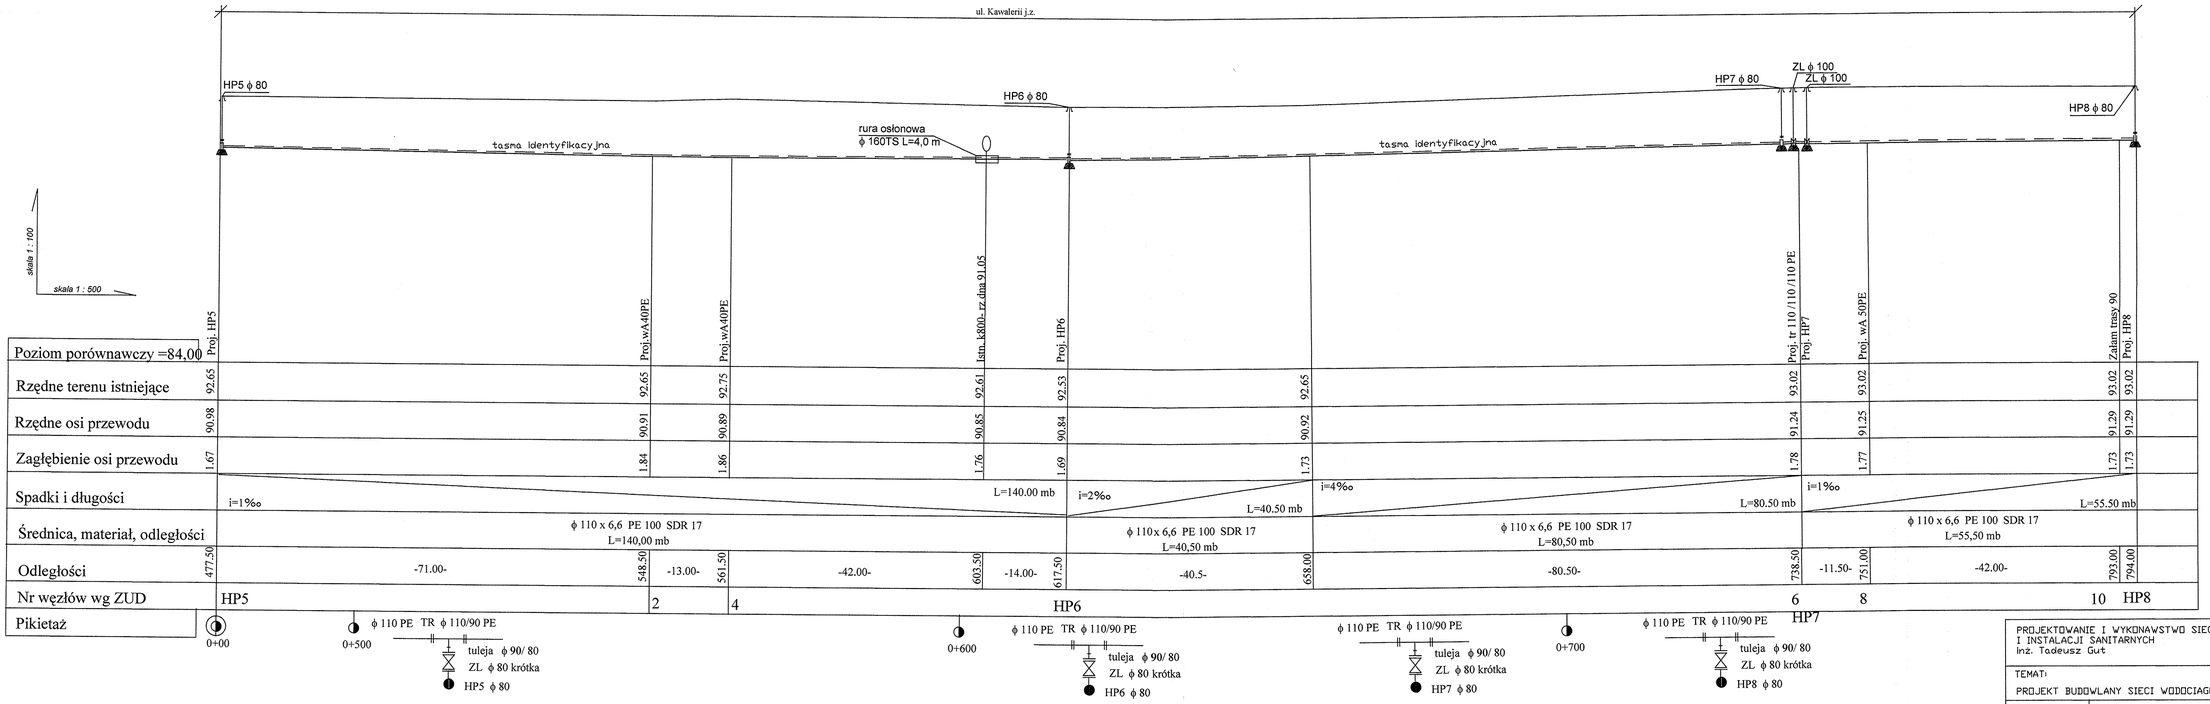

PROJEKTOWANIE I WYKONAWSTWO SIECI I INSTALACJI SANITARNYCH Inż. Tadeusz Gut	PROJEKT BUDOWLANY SIECI WODOCIĄGOWEJ, UL.ORLĄT LWOWSKICH, KAWALERII, BORYSÓW, OSSOWSKIEJ, WILEŃSKIEJ, I GRODZKIEJ W KOBYŁCE
TEMAT: PROJEKT BUDOWLANY SIECI WODOCIĄGOWEJ	INWESTOR: GMINA KOBYŁKA
PROJEKTOWAŁ	PROFIL PODŁUŻNY
	SKALA: 1:100/500
OPRACOWAŁ	STYCZEŃ, 2009 — NR RYSUNKU: 5