


CZĘŚĆ 1 - ZADANIE 1

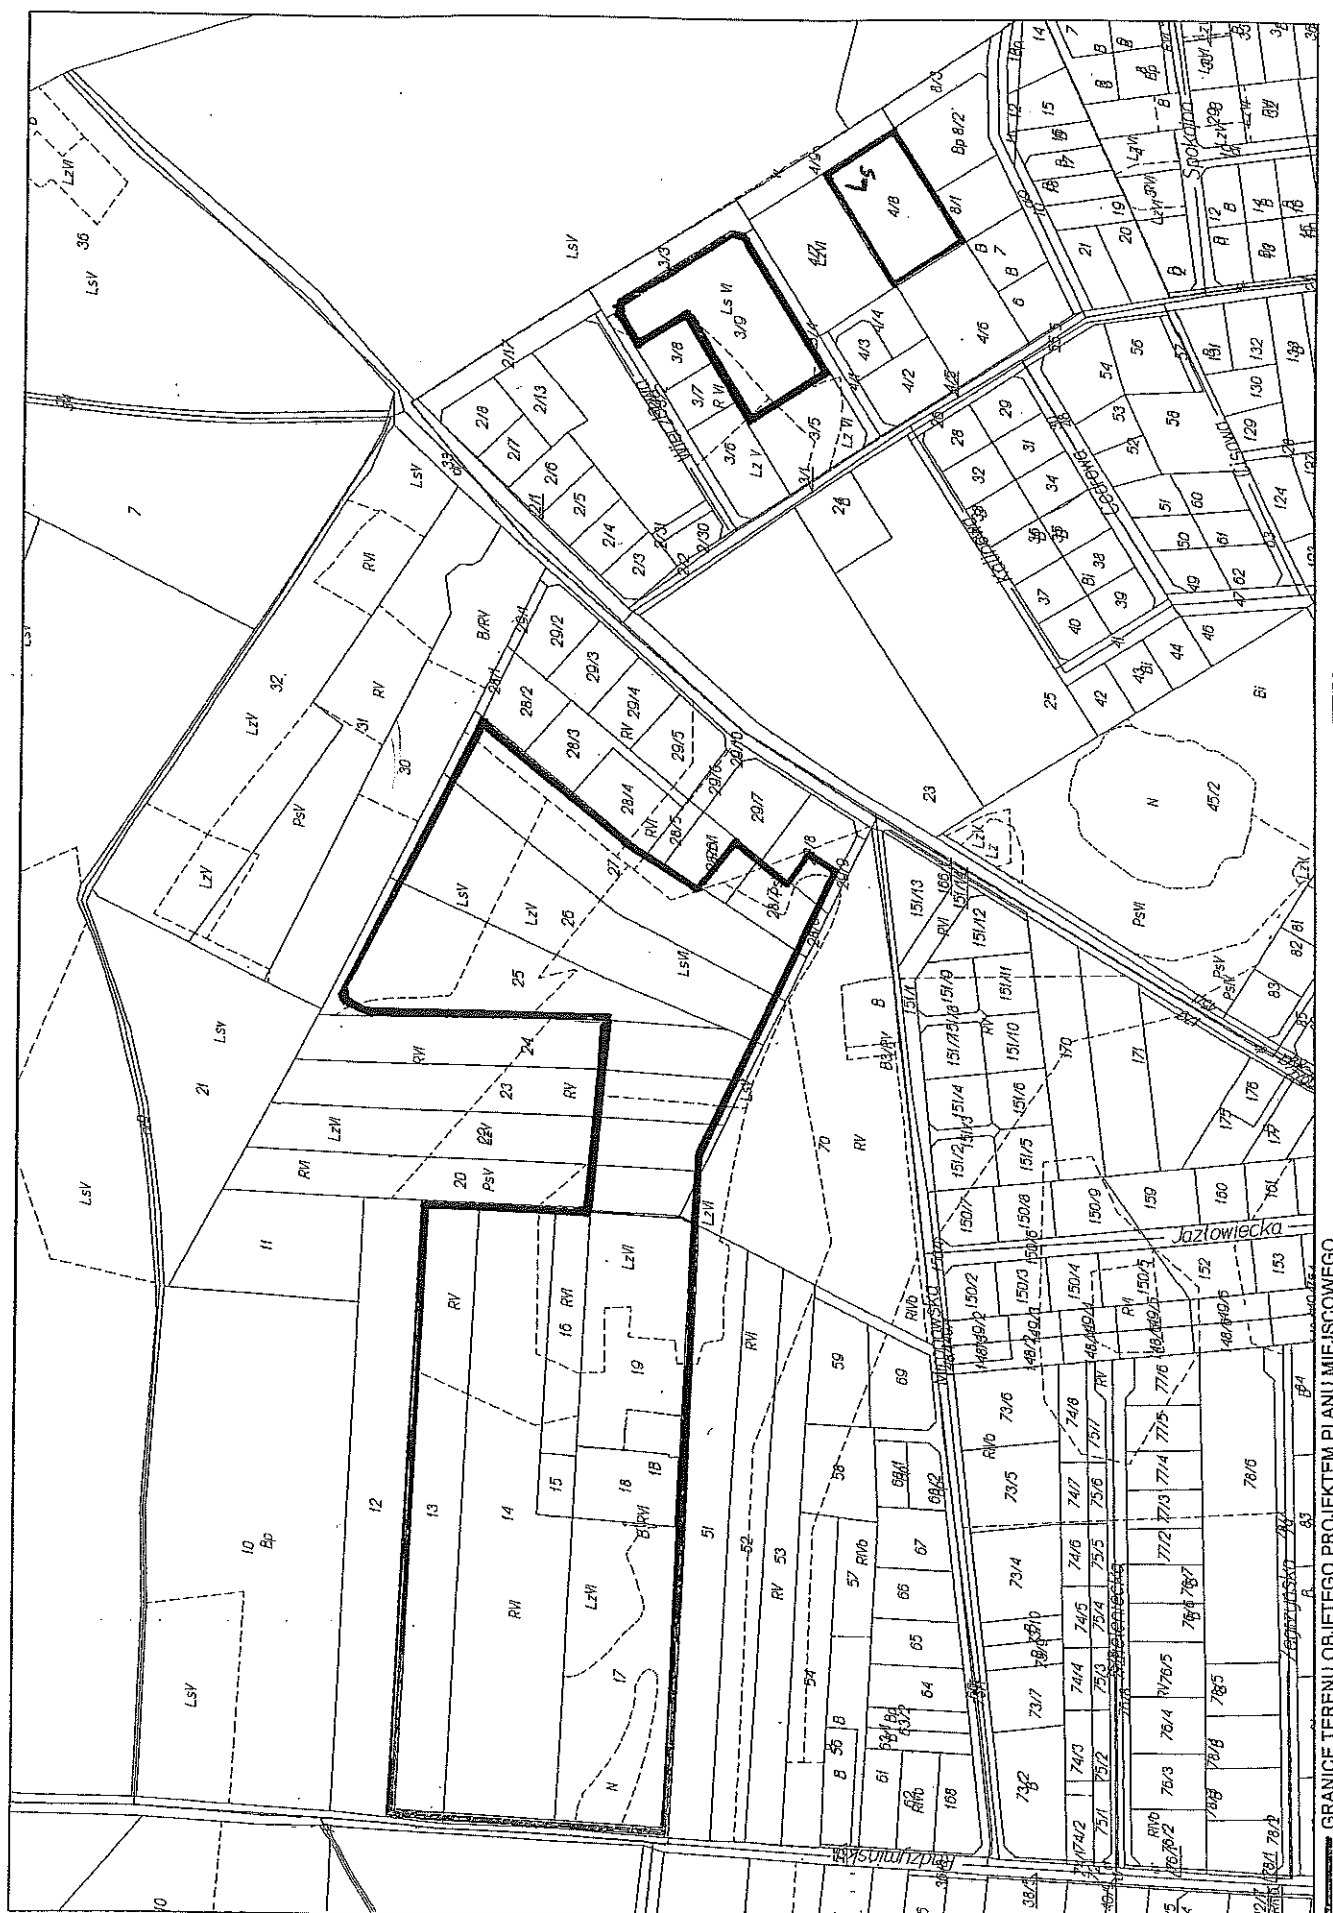


GRANICE TERENU OBJĘTEGO PROJEKTEM PLANU MIEJSCOWEGO

CZĘŚĆ 1 - ZADANIE 2



GRANICE TERENU OBJETEGO PROJEKTEM PLANU MIEJSCOWEGO


CZĘŚĆ 2 - ZADANIE 3

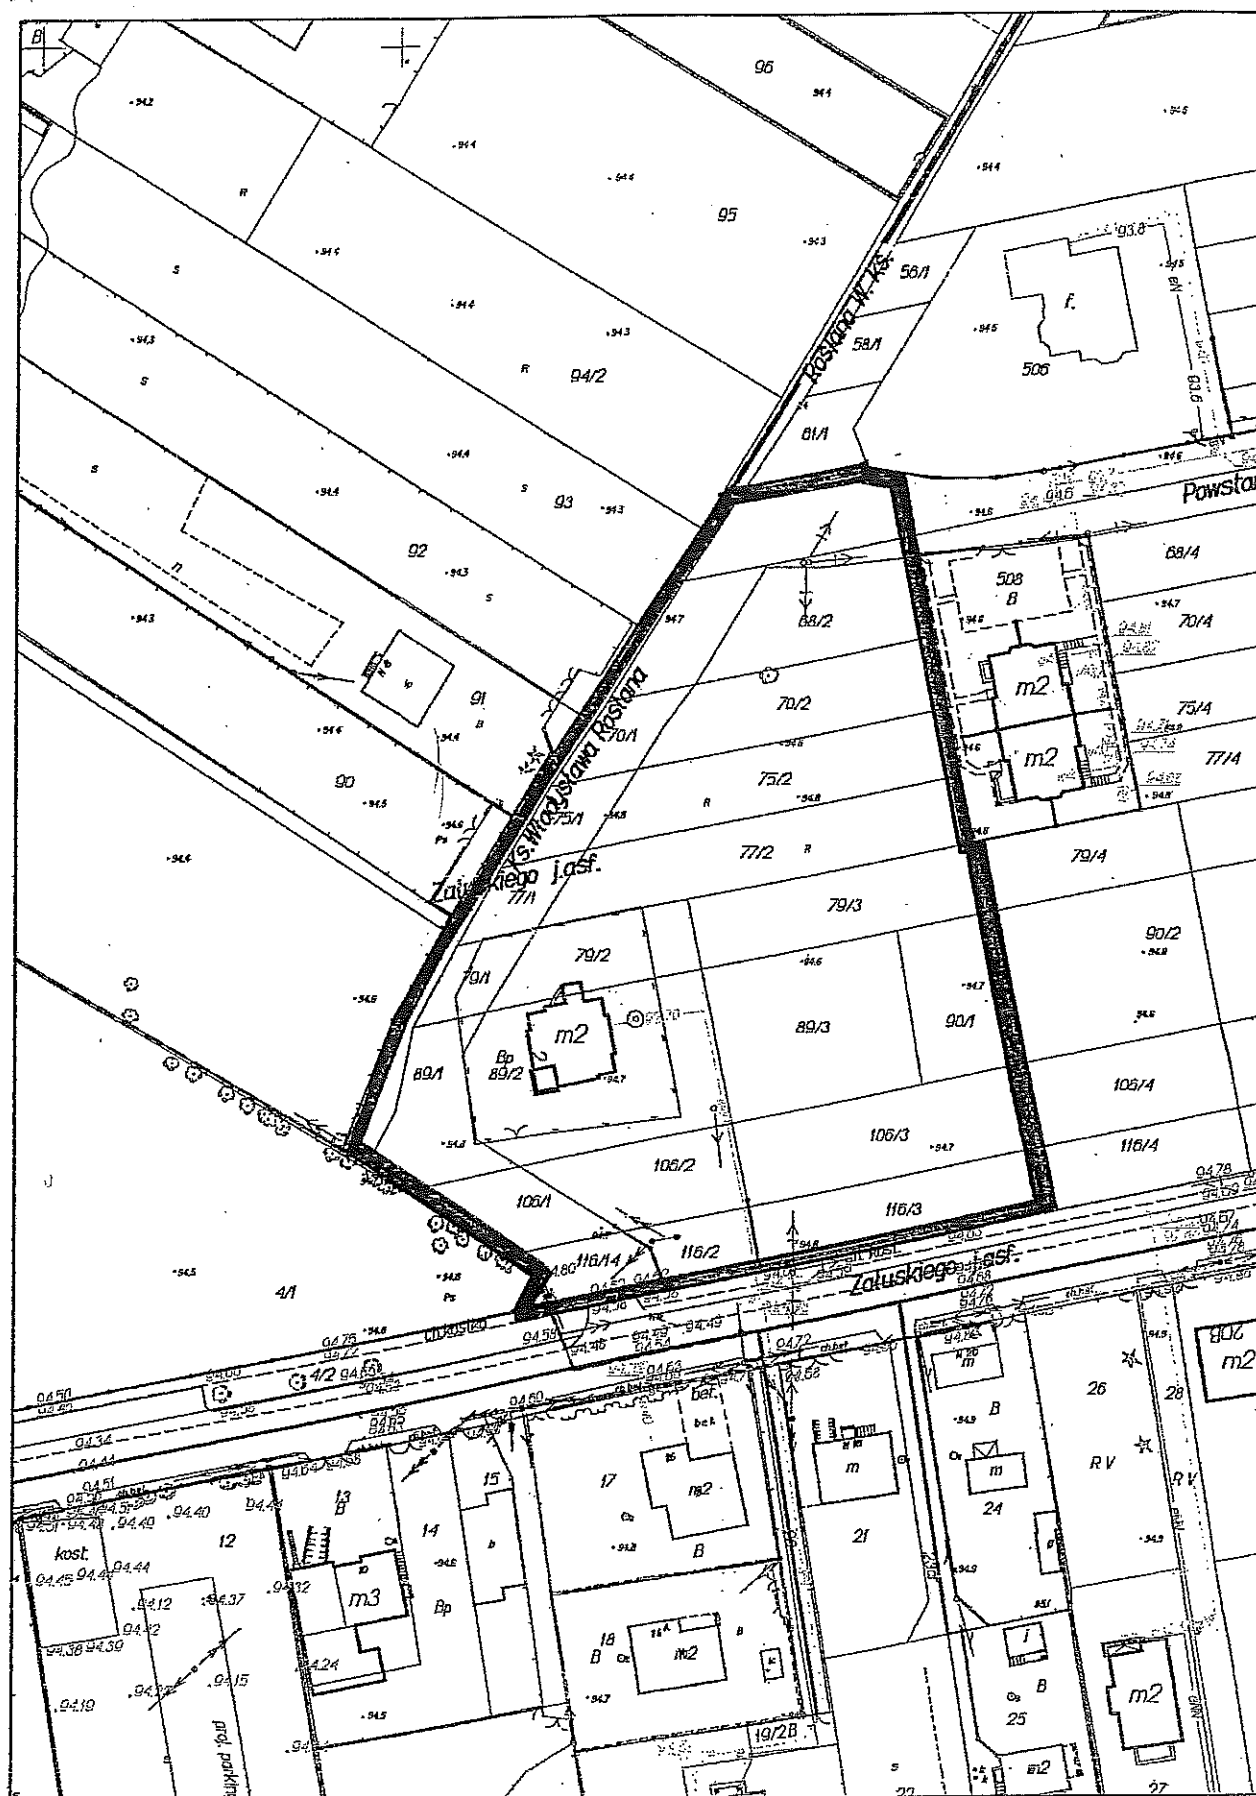

Skala 1 : 1000. Str. 1/1

GRANICE TERENU OBJĘTEGO PROJEKTEM PLANU MIEJSCOWEGO

CZĘŚĆ 2 - ZADANIE 4

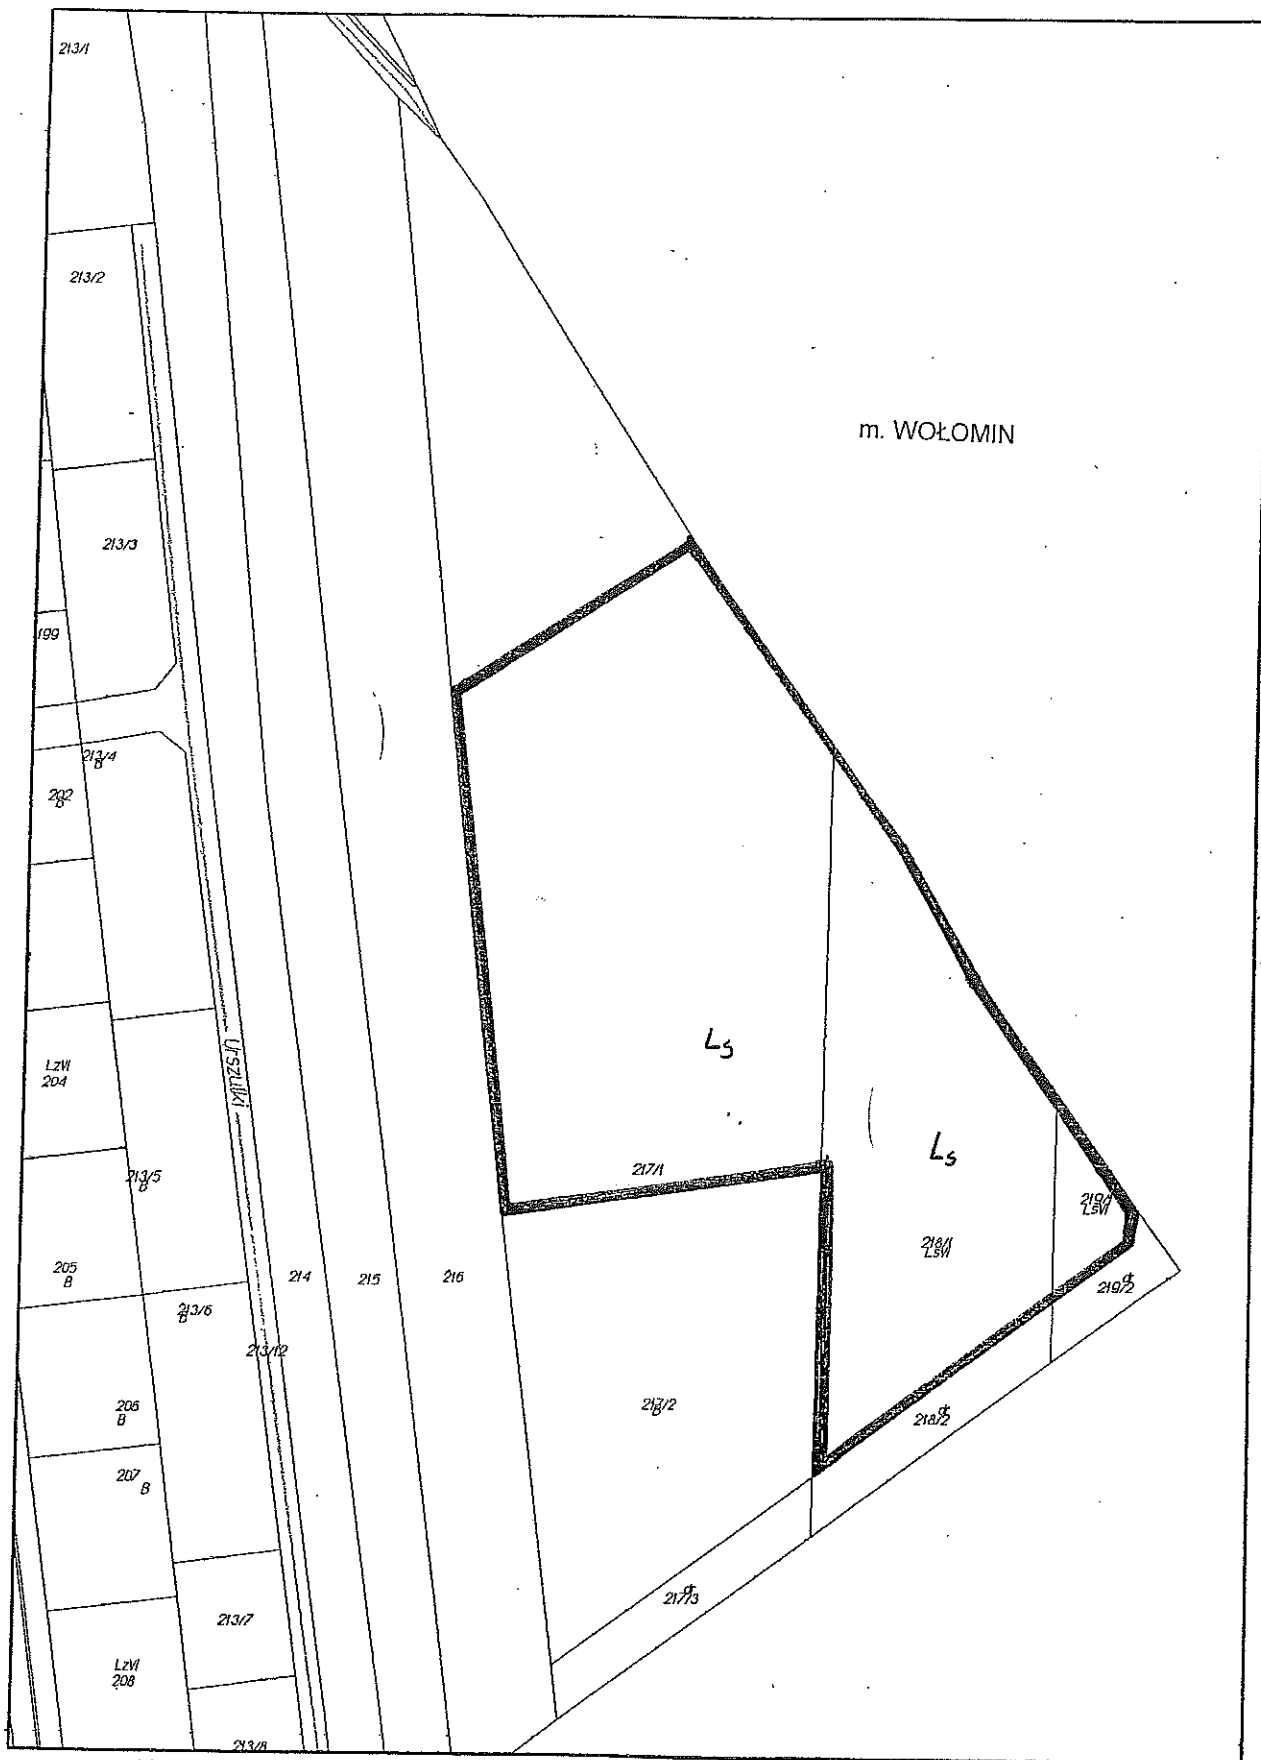

GRANICE TERENU OBJĘTEGO PROJEKTEM PLANU MIEJSCOWEGO