



PRZEDSIĘBIORSTWO BUDOWNICTWA OGÓLNEGO I ROBÓT INŻYNIERSKICH
„INŻYNIERIA” Spółka z o.o.
09-100 Płońsk, ul. Mazowiecka 9
telefon: (0-23) 662-29-67 do 68, fax: (0-23) 662-29-69, skrytka pocztowa 36
http://www.inzynieria.pl.
e-mail: biuro@inzynieria.pl

Umowa nr: UM/220/U/2007
Nazwa Kontraktu: „Kontrakt nr 3 Budowa systemu kanalizacji sanitarnej w Kobyłce w ramach projektu nr 2005/PL/16/C/PE/005 Uporządkowanie gospodarki wodno – ściekowej na terenie aglomeracji Wołomin – Kobyłka
Zamawiający: Gmina Kobyłka
Inżynier Kontraktu: Bud-Invent Sp. z o.o.
Wykonawca: Sato Sp. z o.o. – Partner Konsorcjum

KONSORCJUM:
P.B.O.i R.I. „INŻYNIERIA” Sp. z o.o.
09-100 Płońsk, ul. Mazowiecka 9, tel. 023 662-29-67
biuro@inzynieria.pl, www.inzynieria.pl
-Lider Konsorcjum
SATO Sp. z o.o. -Partner Konsorcjum
-2-
Biuro Projektów Gospodarki Wodnej „Biprowod-Warszawa” Sp. z o.o.
Konsorcjum:
Przedsiębiorstwo Budownictwa Ogólnego i Robót Inżynierskich „INŻYNIERIA” Sp. z o.o. – Lider
Konsorcjum
Sato Sp. z o.o. – Partner Konsorcjum

Nazwa Opracowania:	Projekt Budowlano – Wykonawczy kanalizacji sanitarnej grawitacyjnej dla zlewni P41, P44, P45, PS8, PS9 w m. Kobyłka Odgałęzienia do posesji zlokalizowanych wzdłuż kanałów w ulicach: dz. nr ewid. 45 obr. 44, Ułanów, Szwoleżerów, gen. W. Sikorskiego, Orłat Lwowskich, Borysów, Ossowska, dz. nr ewid. 53, 72/11 obr. 38, Wileńska, Gródzka, Kawalerii, Turowska, ks. J. Poniatowskiego, Nadarzyn, dz. nr ewid. 127 obr. 37, Majdańska, dz. nr ewid. 50/1 obr. 37, dz. nr ewid. 48/1 obr. 37, gen. T. Rozwadowskiego, Lotników, gen. S. Maczka mgr inż. Wojciech Bonarek upr. bud. bez ograniczeń nr SI-378/80, WA-25/97
Projektant:	mgr inż. Wojciech Bonarek WA-25/97
Sprawdził:	inż. Wojciech Oleksa WA-520/01 PROJEKTANT Wojciech Oleksa UPRAWNIENIA BUDOWLANE DO PROJEKTOWANIA BEZ OGRANICZEŃ w specjalności instalacyjnej w zakresie sieci, instalacji i urządzeń: wodociągowych i kanalizacyjnych, ciepłych, wentylacyjnych i gazowych WA - 820/01
Opracował:	mgr inż. Agnieszka Zgardzińska mgr inż. Konrad Suliński mgr inż. Jakub Lipiec inż. Damian Kaczyński mgr inż. Wojciech Ostapowski PRZEDSIĘBIORSTWO BUDOWNICTWA OGÓLNEGO I ROBÓT INŻYNIERSKICH Wodociągów i Kanalizacji Sp. z o.o. Dział Techniczny, Urządzenia i Nadzoru 05-200 Wołomin, ul. Graniczna 1 Załącznik do zgłoszenia budowy 229/1/10 z dnia 07.10.10 EGZ.2

PŁOŃSK Sierpień 2009 r.

Wołomin dnia 08.06.2009

Starostwo Powiatowe w Wołominie
Wydział Uzgadniania Dokumentacji
05-200 Wołomin
ul. Powstańców 8
tel. 022-787-66-28

WUD/7340/938/896/2009

OPINIA NR 953/2009

Przedmiot opinii: przyłącza kanalizacyjne i kanalizacja grawitacyjna

Inwestor: Urząd Miasta Kobyłka

Na wniosek z dnia: 2009.05.18

Data złożenia wniosku do Wydziału Uzgadniania Dokumentacji: 2009.05.20

Zgodnie z Ustawą z dnia 17 maja 1989 r. Prawo Geodezyjne i Kartograficzne (Dz.U. Nr 100 poz. 1086 z późn. zm.) Starosta Powiatu Wołomińskiego **opiniuje pozytywnie** dokumentację projektową obiektu położonego w m. Kobyłka ul. Borysów, Grodzka, Husarii, Kawalerii, Lotników, Maczka, Majdańska, Nadarzyn, Ossowska, Poniatowskiego, Orląt Lwowskich, Rozwadowskiego, Sikorskiego, Szwoleżerów, Turowska, Ulanów, Wileńska

Uwagi i zalecenia jednostek opiniujących dokumentację projektową:

1. MSG – w miejscach skrzyżowań z siecią gazową prace ziemne wykonywać ręcznie z zachowaniem szczególnej ostrożności. Przed przystąpieniem do robót zgłosić nadzór techniczny do MSG Wołomin ul. Piłsudskiego 2, tel: (022) 787-64-41, fax. (022) 787-64-42.
2. WOS – prace ziemne w zasięgu koron drzew należy wykonywać ręcznie bez uszkodzania korzeni.
3. TP- w miejscach skrzyżowań i zbliżeń do sieci telekomunikacyjnej prace ziemne wykonywać ręcznie z zachowaniem ostrożności.

8 zał. w 2 egz.

Sporządziła:

Mariola Łukasiewicz

STAROSTWO POWIATOWE
W WOŁOMINIE
Wydział Uzgadniania Dokumentacji
05-200 WOŁOMIN, ul. Powstańców 8
tel. 022 787-66-28

Z up. Starosty

NACZELNIK WYDZIAŁU
Uzgadniania Dokumentacji


mgr inż. Andrzej Budniak

ZA ZGODNOŚĆ
Z ORYGINAŁEM

mgr inż. Wojciech Bonarek
upr. bud. bez ograniczeń
nr St-378/80, Wa-25/97

13 SIE. 2009

ul. Grodzka

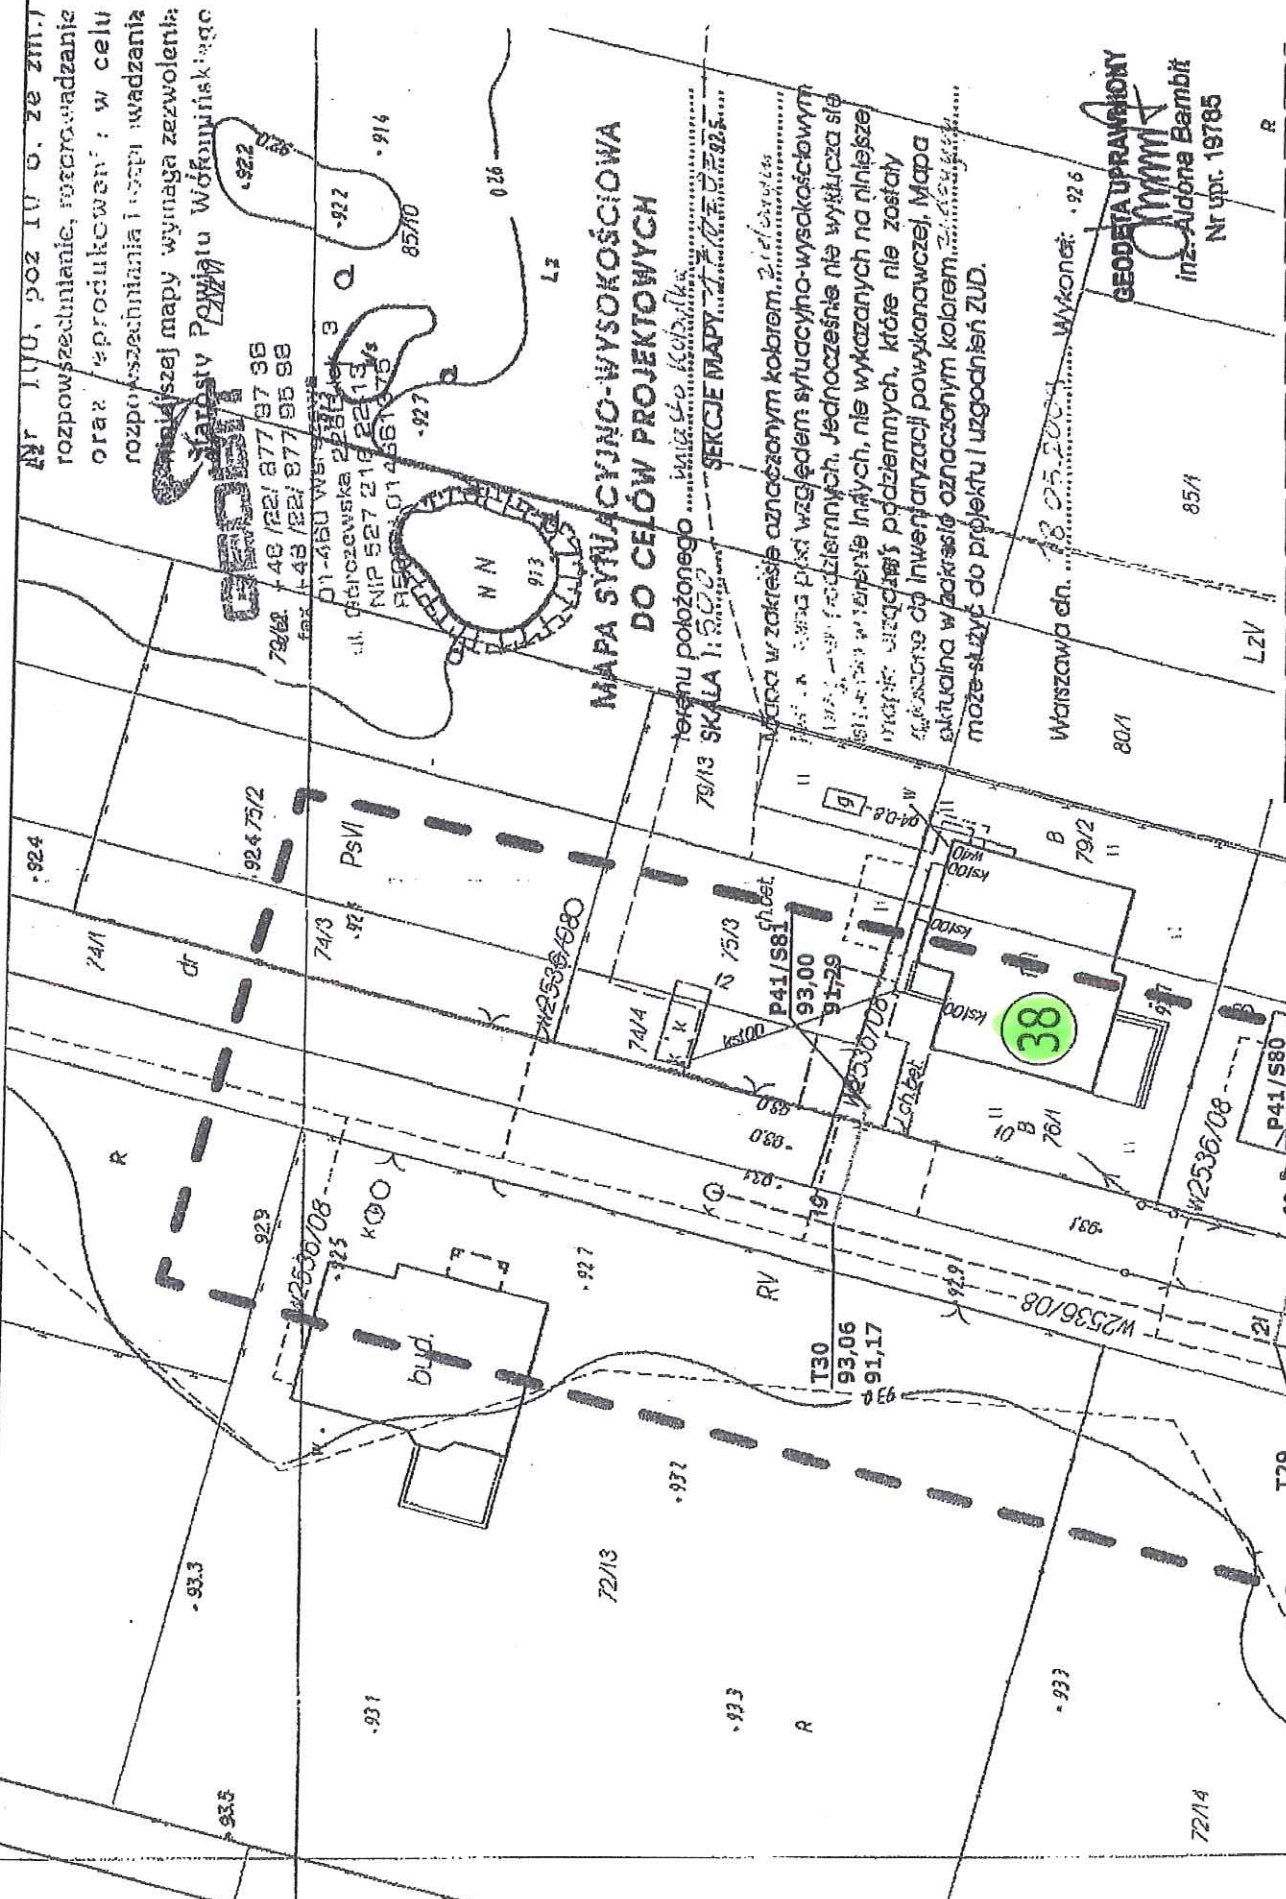

GEOBIT
PROJEKTOWANIE I WYKONANIE
Dział: 01-450 Warszawa
ul. Grodzka 10, 05-200
tel. 22 622 77 77, 22 622 77 78
fax 22 622 77 79
e-mail: biuro@geobit.pl
www.geobit.pl
NIP: 527 219 221 13
REGON: 141456170

GEODETA UPRAWNIENY
inż. Aldona Barbić
Nr upr. 19785

Warszawa dn. 18.05.2009. Wykonat. 926

953/09
Powiat wrocławski
Gmina Kobyłka

ul. Borysów, Ossowska, Orłaj Lwowski, Sikorskiego, Szwoleżów, Ulanów

Uzgodnienie ZUD dotyczący lokalizacji:
- kanalizacji grawitacyjnej (1-9)
- przyłączy kanalizacyjnych (9-82)

średnica studni:
- duża w ulicach Ø 1200
- mała w ulicach Ø 435
- w posesjach Ø 315

Warszawa 18.05.2009 r.

STAROSTWO POWIATOWE W WÓJCIOWIE
Na podstawie ustawy z dnia 20.03.2009 r. (t.j. Prawo geodezyjne i kartograficzne) oraz rozporządzenia z dnia 10.04.2009 r. (t.j. Rozporządzenie o sposobie ustalania i aktualizacji danych geodezyjnych i kartograficznych) w sprawie: ...
Wólcin, dn. 18.05.2009
Naczelnik Wydziału
Inżynier inż. Andrzej Gładki

STAROSTWO POWIATOWE WÓJCIOWSKIEGO
Powiatowy Ośrodek Dokumentacji
Geodezyjnej i Kartograficznej w Wólcinie
W obzaru oznaczonym linią ...
dokonano aktualizacji tras i map ...
Dokumenty z pomiaru przyjęte ...
powiatowego w dniu 18.05.2009 r. ...
i zawiadane ...
O.M. 503/09
Miejsca mapy ...
Wólcin, dn. 18.05.2009 r.

ul. Grodzka

ńska

Ul. Grodzka Ul.






36


37

38

39

40

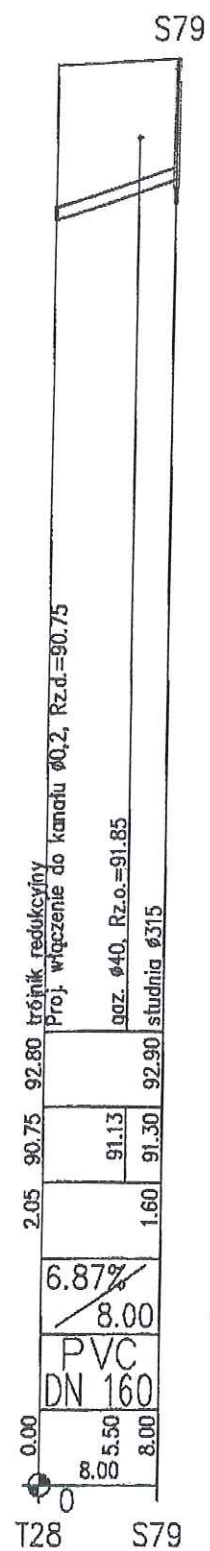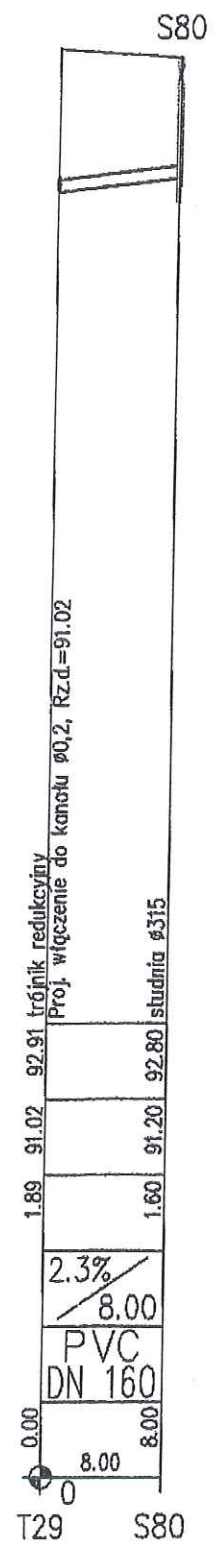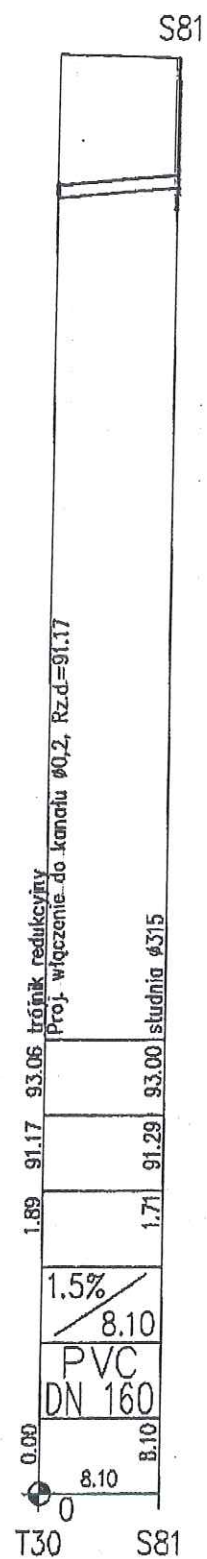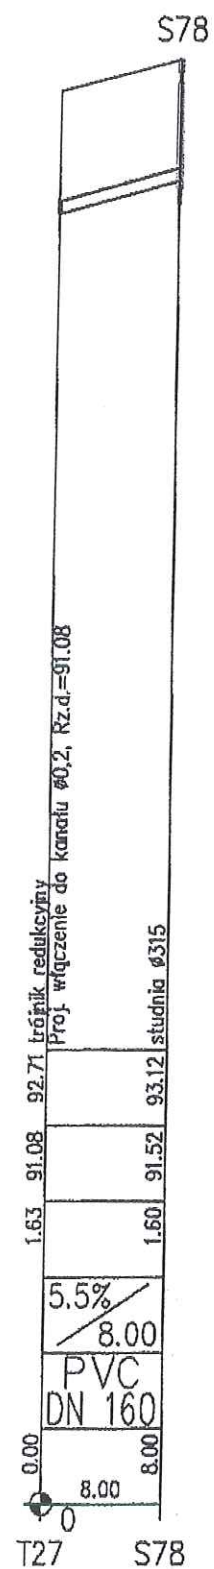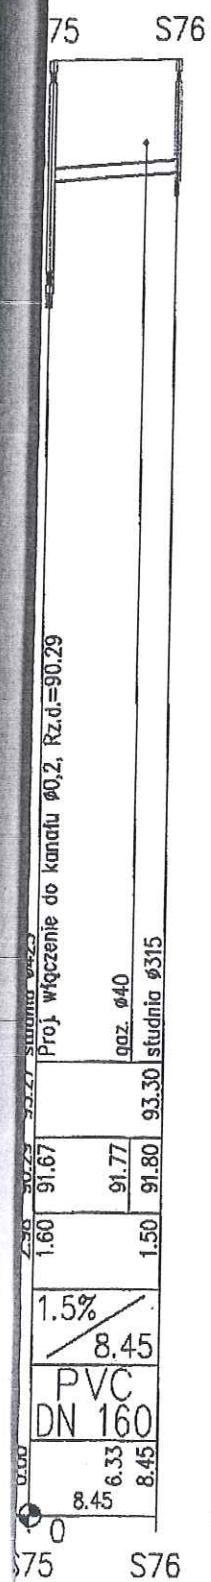

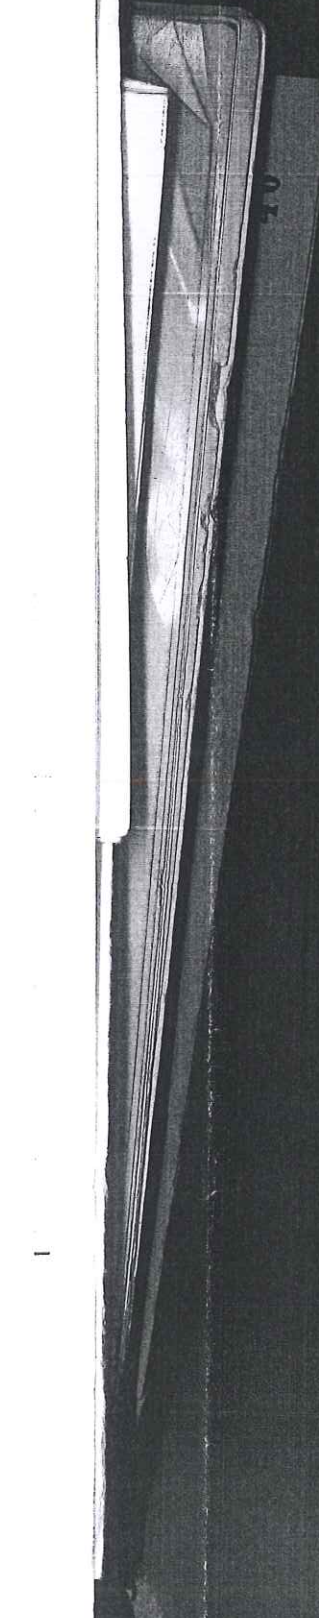

ewid. 53, 72/11 obr. 38 Ul. Wile


31


32

33

34

35

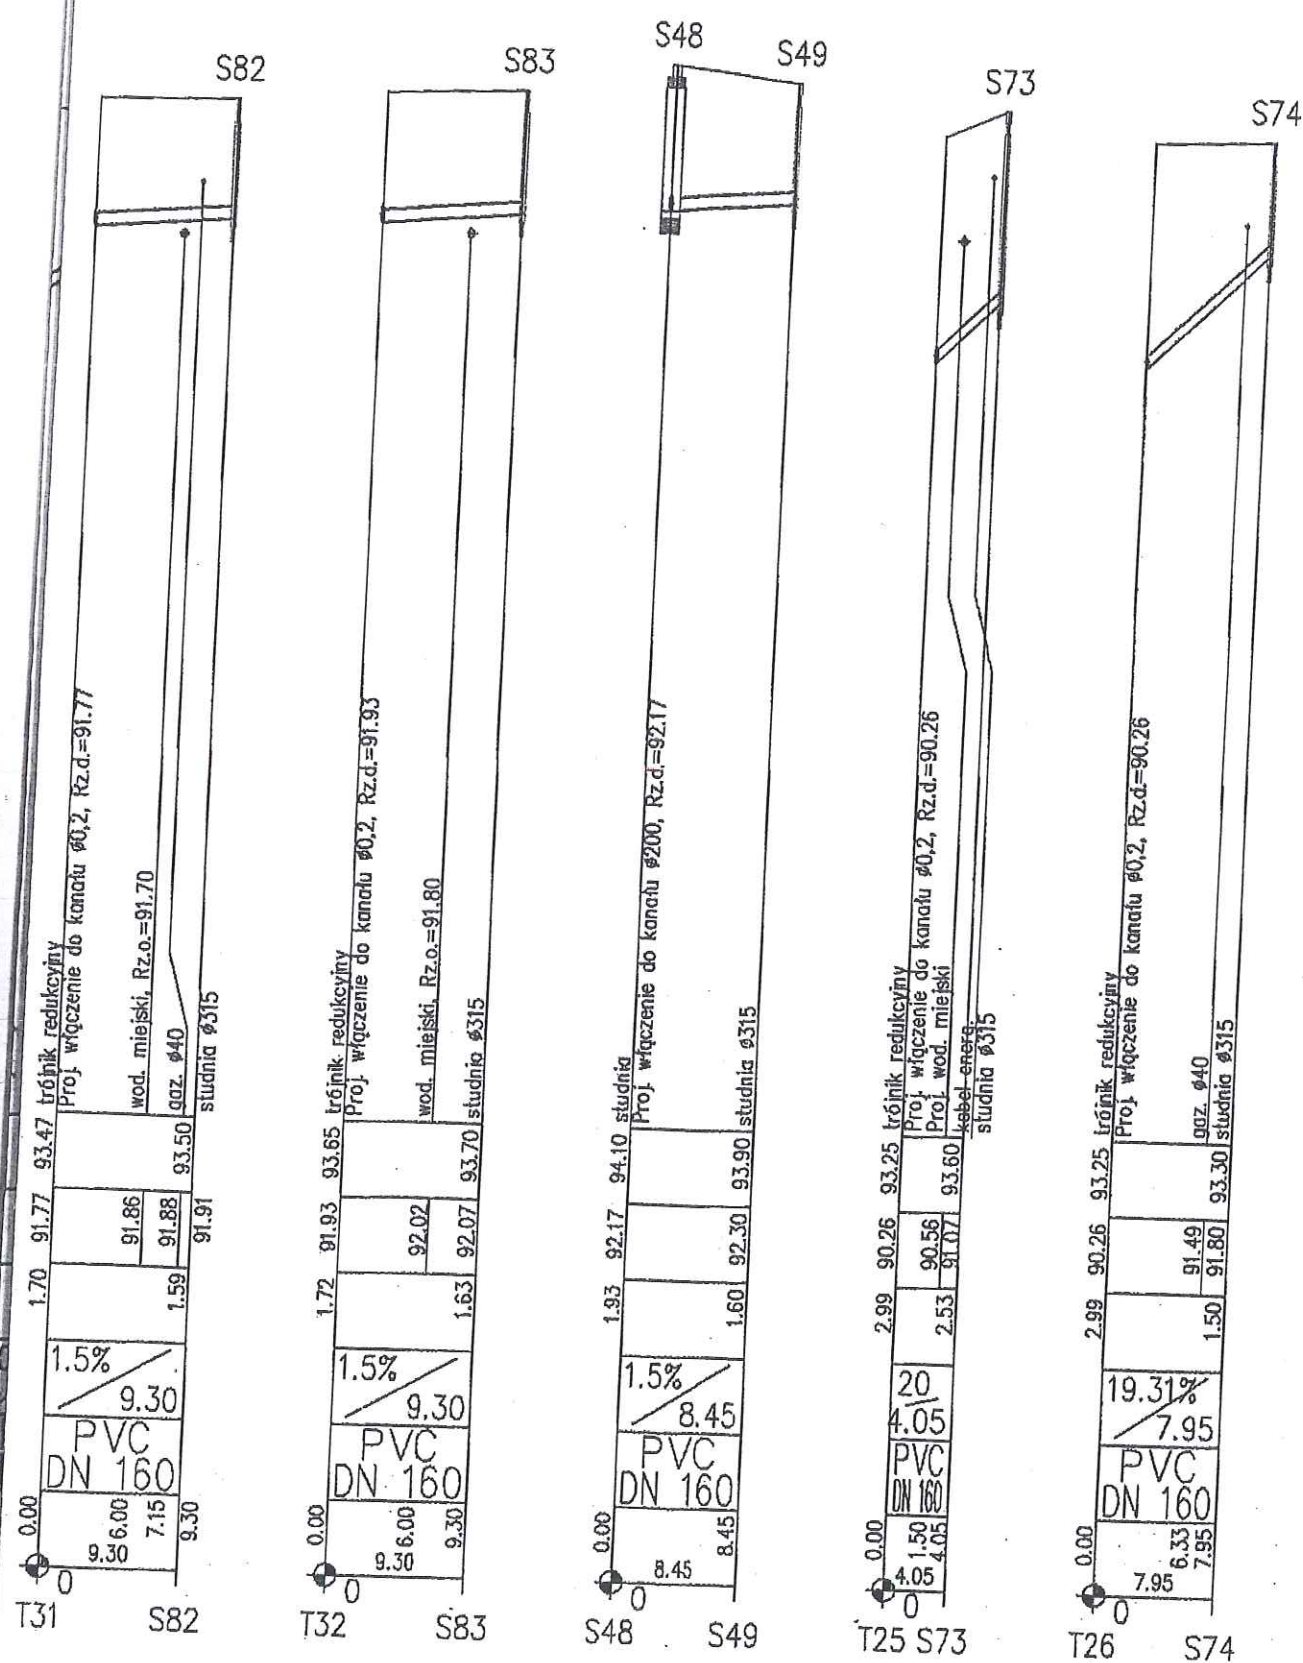

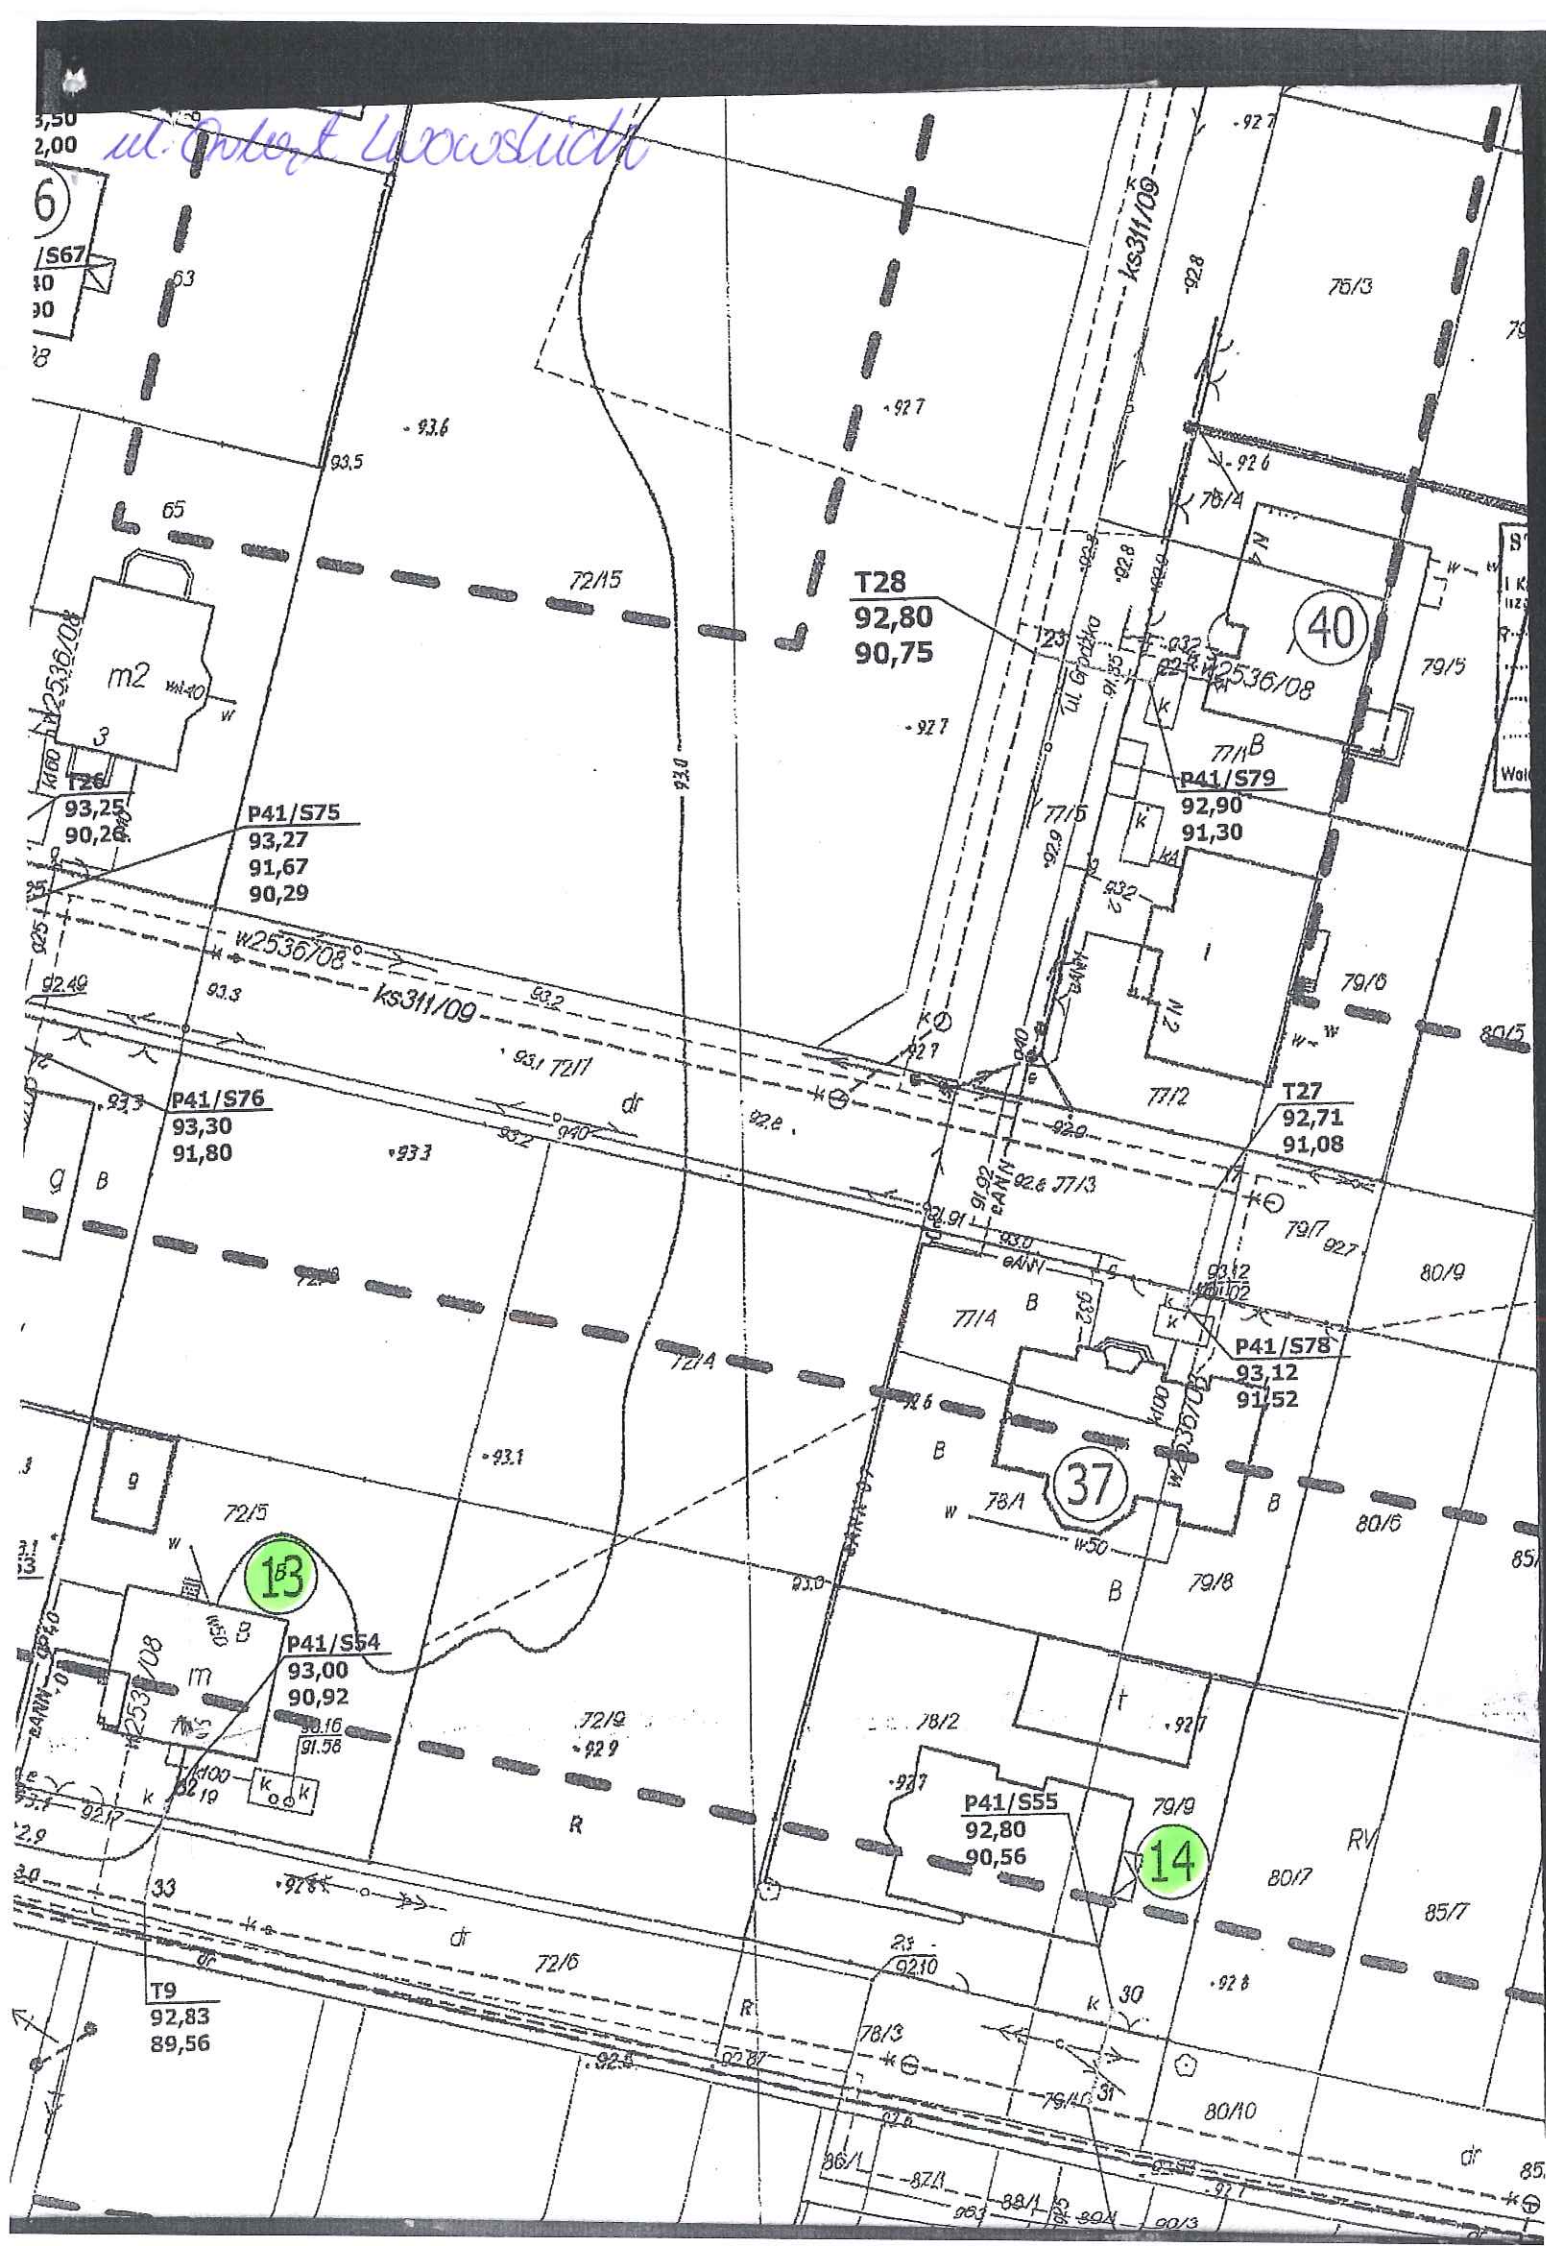

Ul. Orłąt Lwowskich






10

11


12

13

14

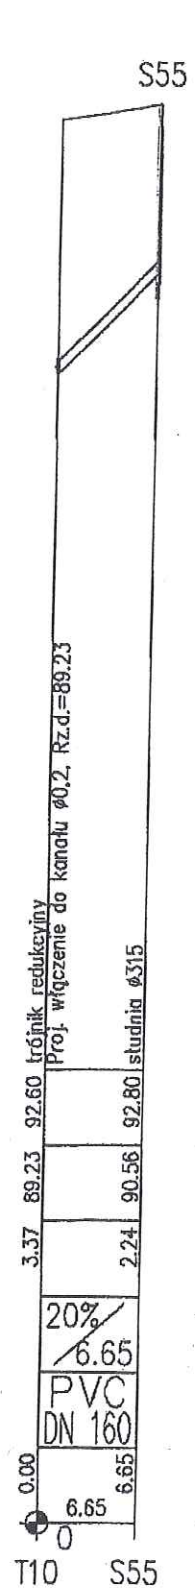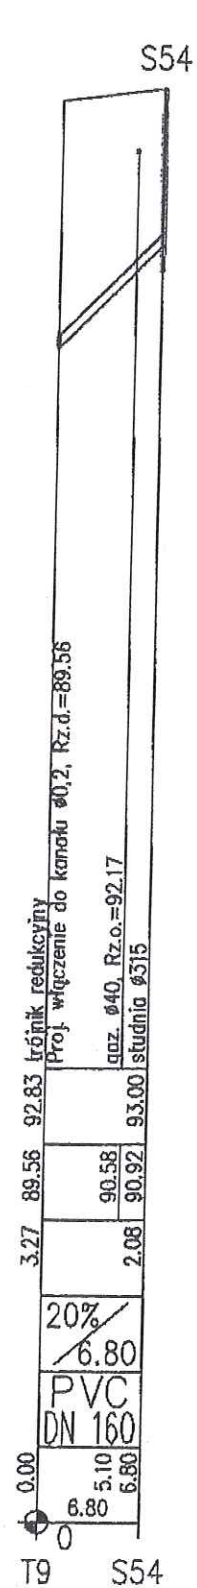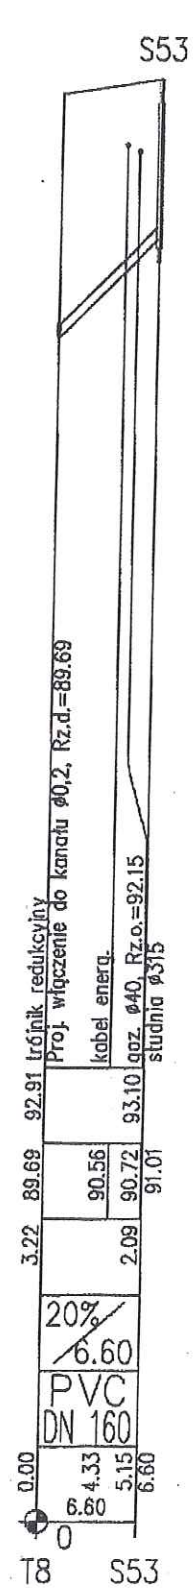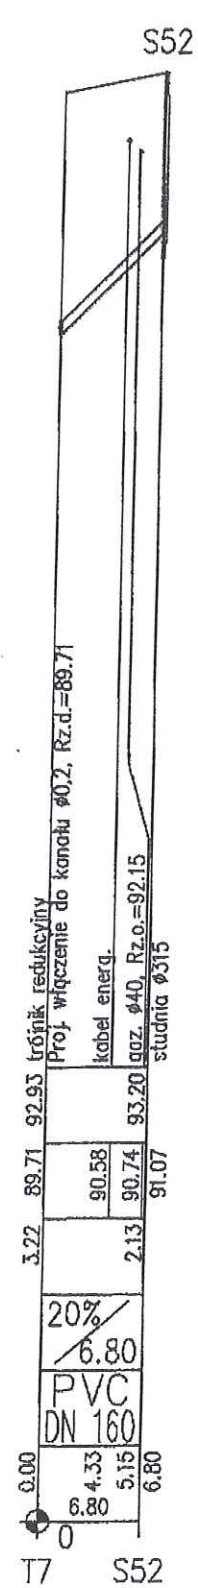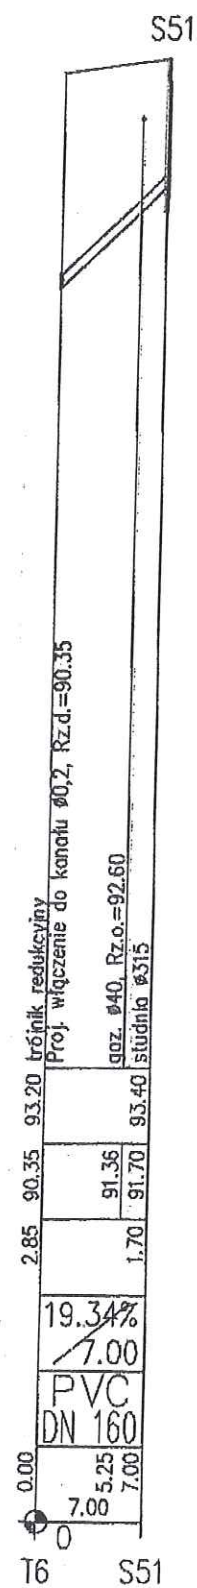


ul. Wileńska

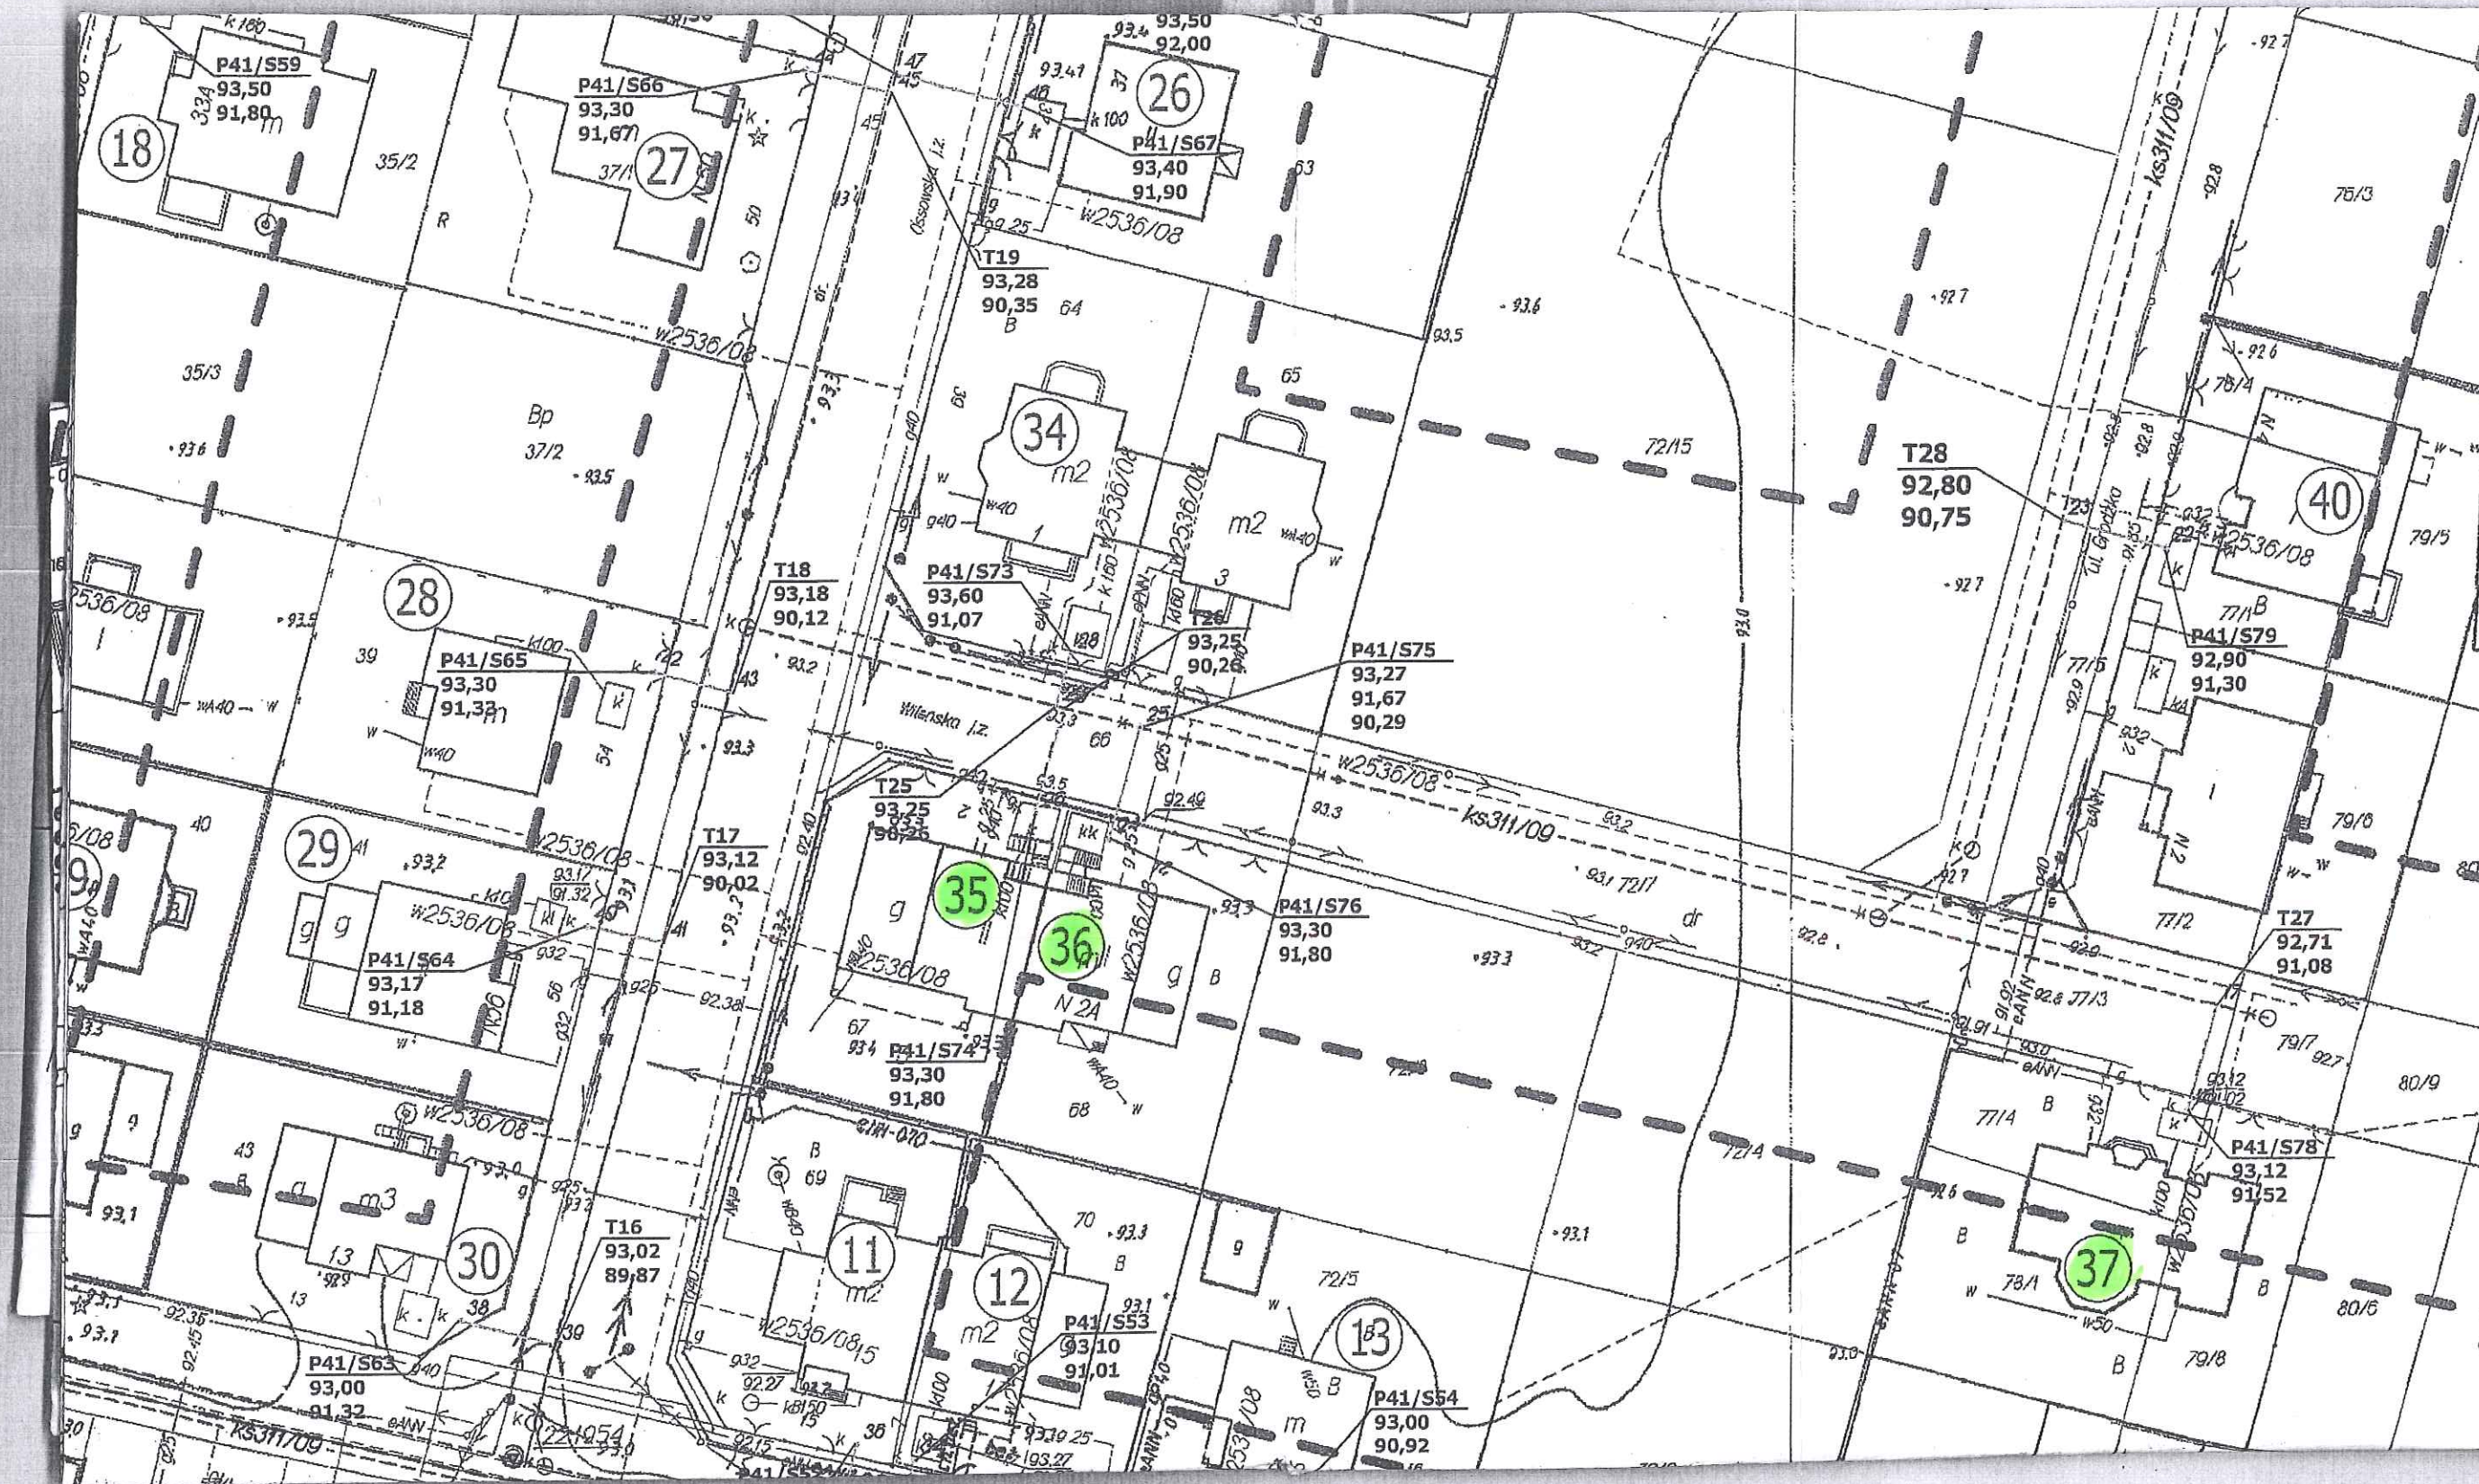

, 72/11 obr. 38 Ul. Wileńska



ul. Ossowska

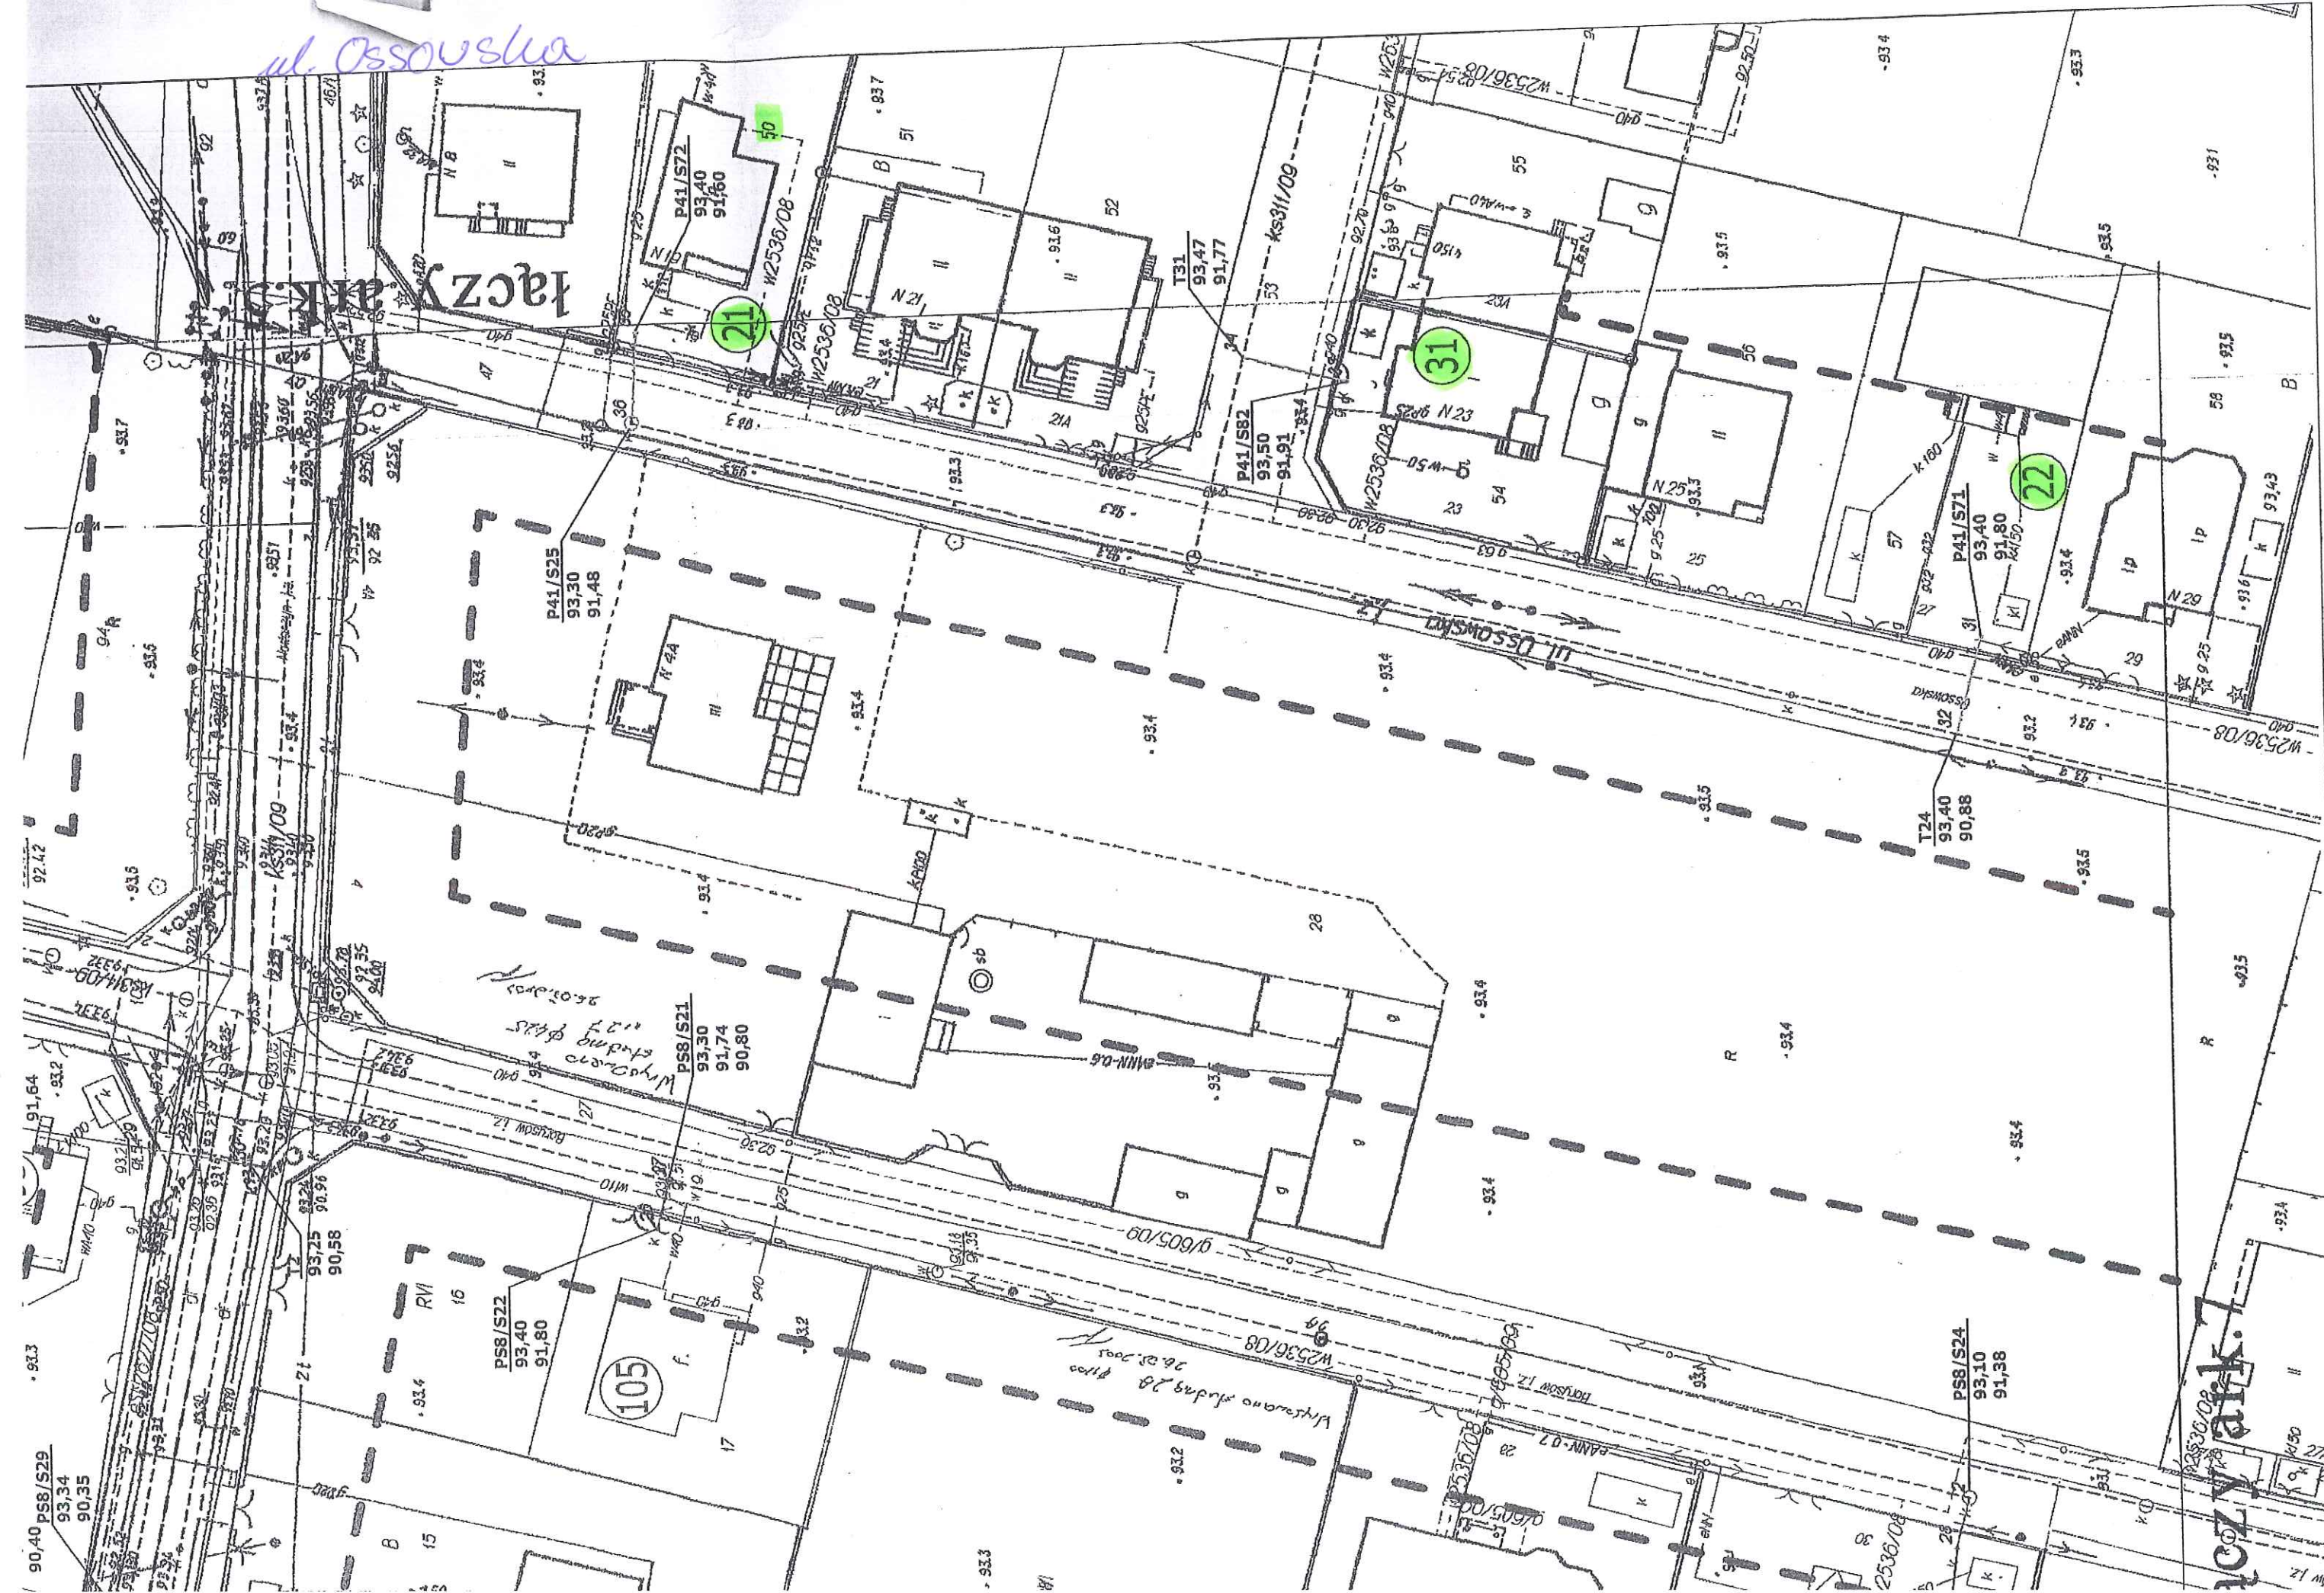



Łączy ark.3



ul. Bohusów

143401-1.0037

Łączy ark...

Łączy ark

21 22 23 24 25 26 27 28 29 30

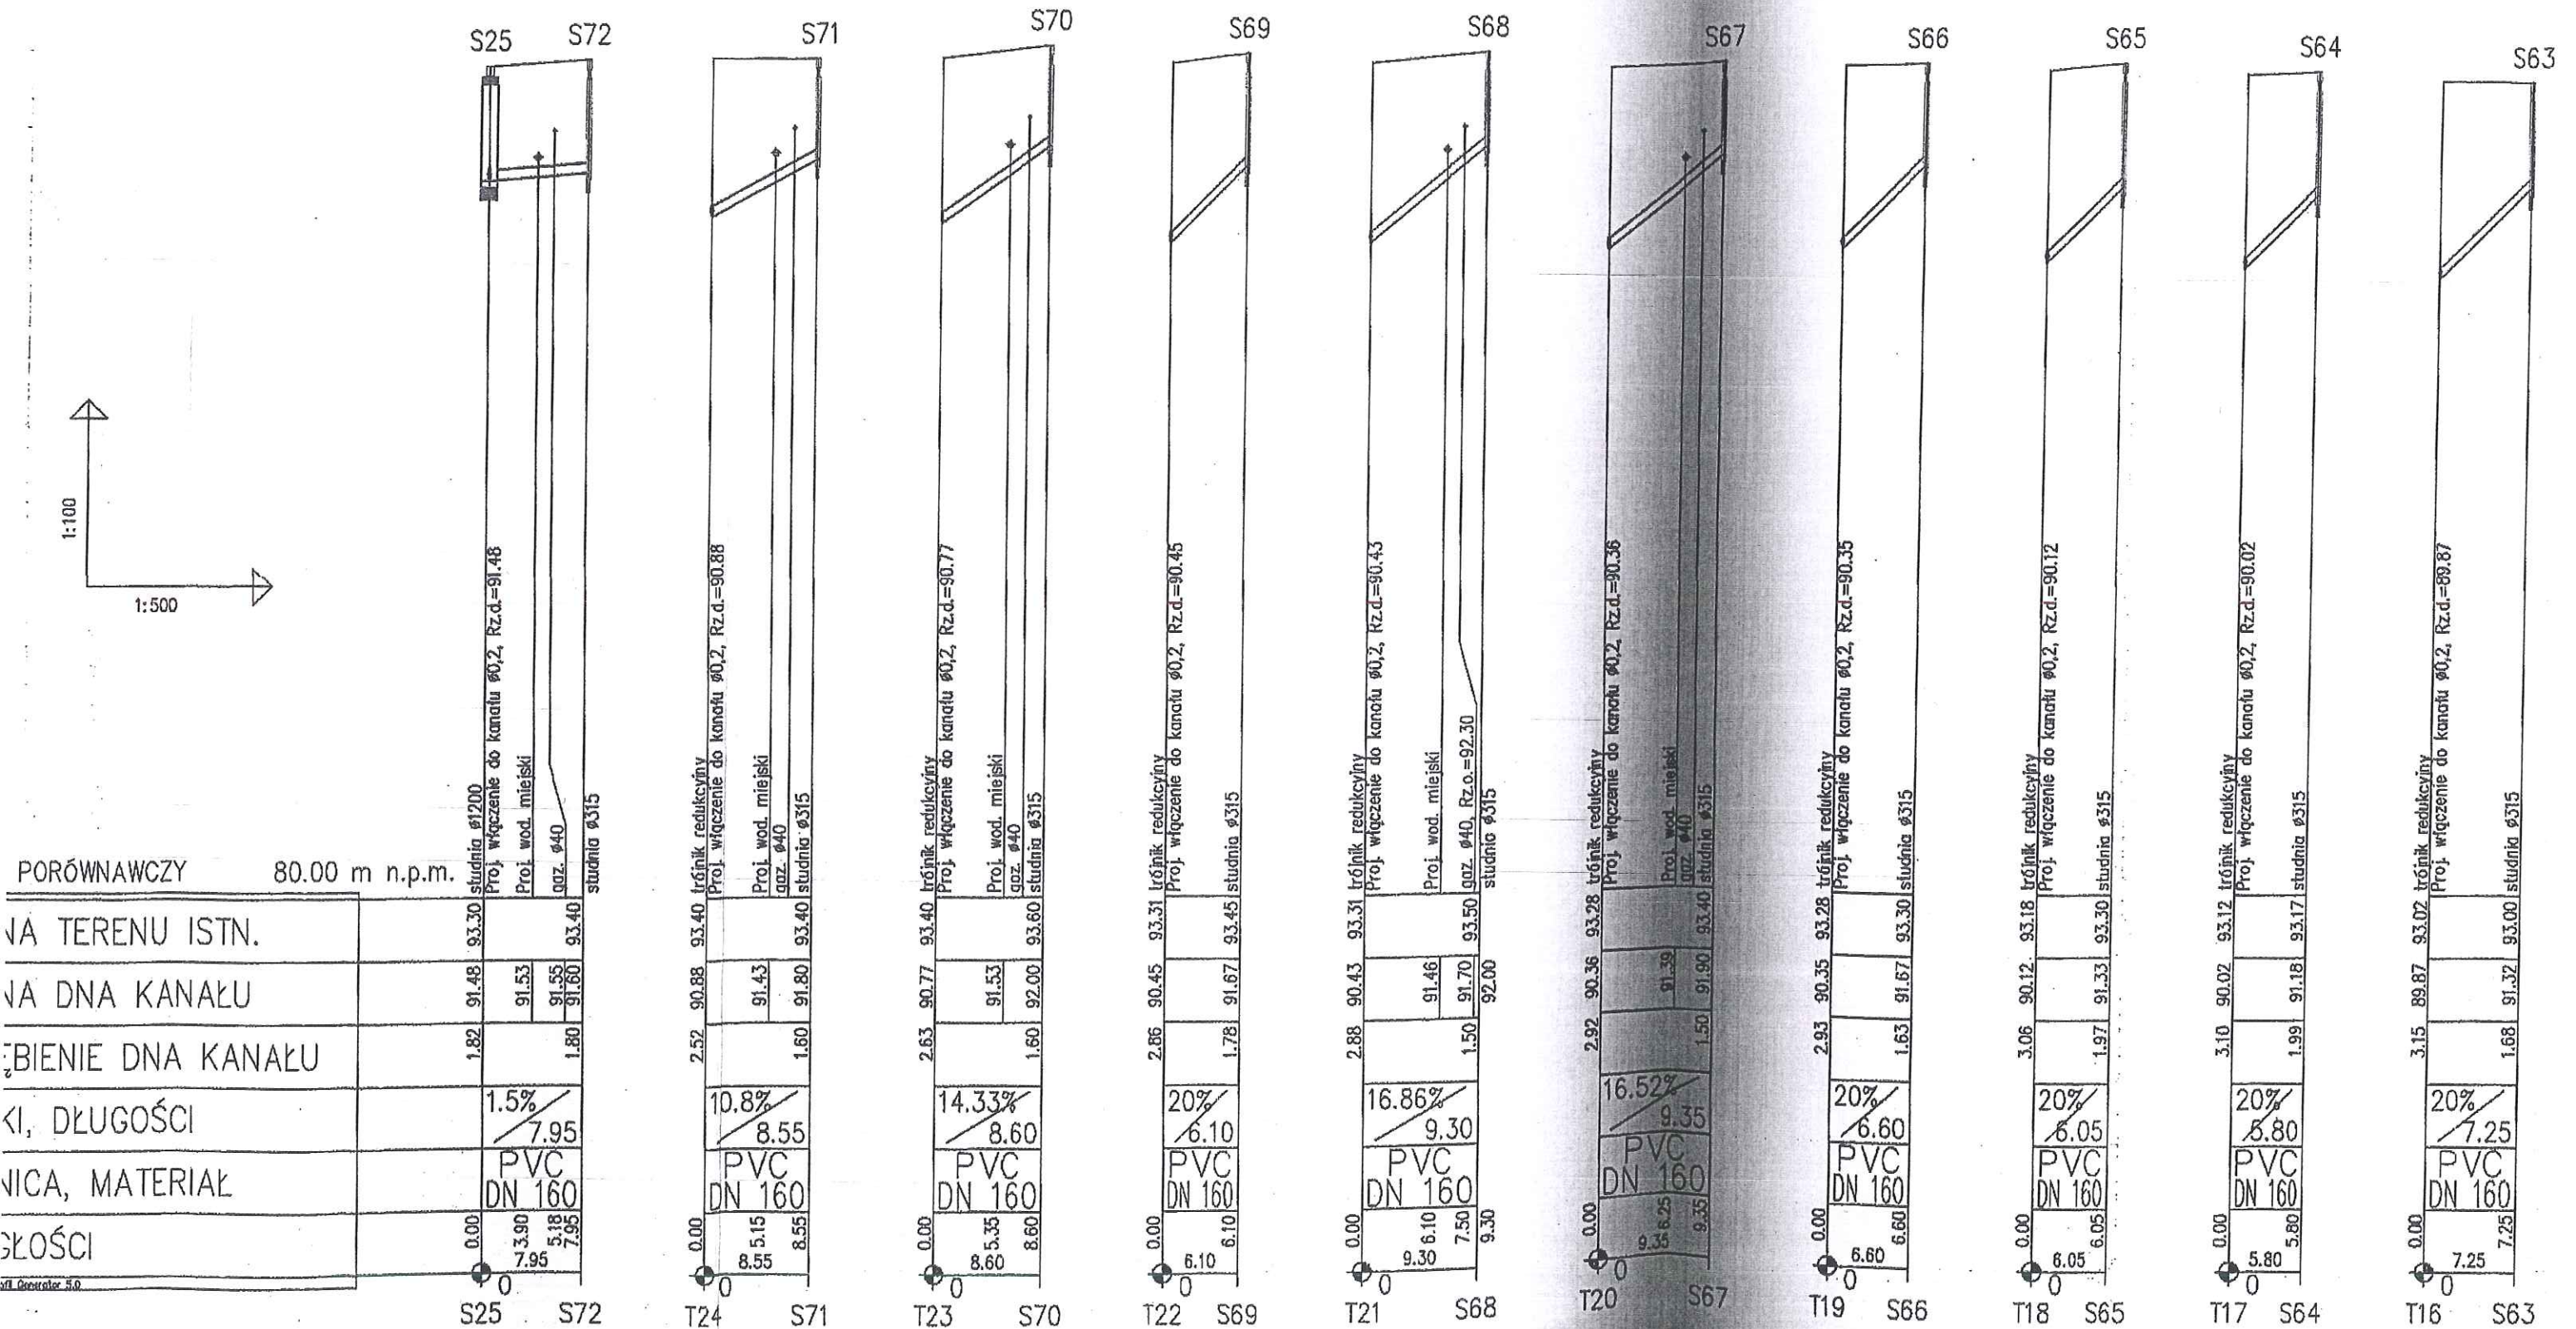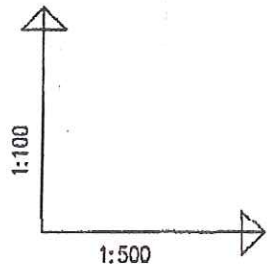






31

32

33

34

35

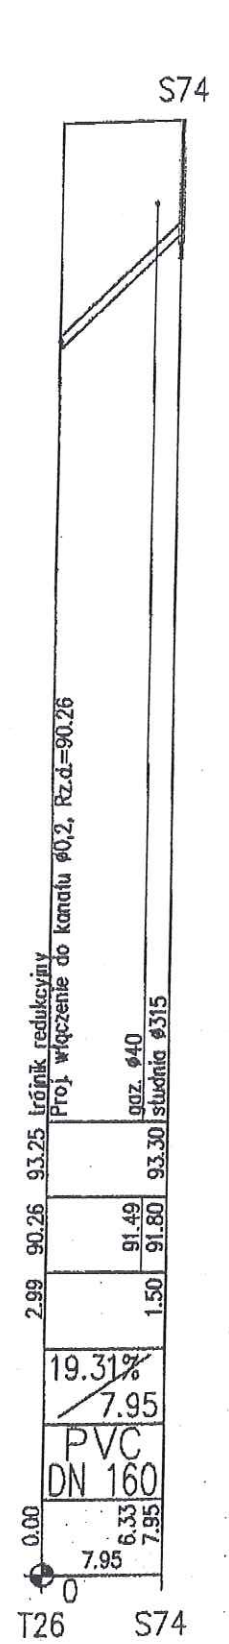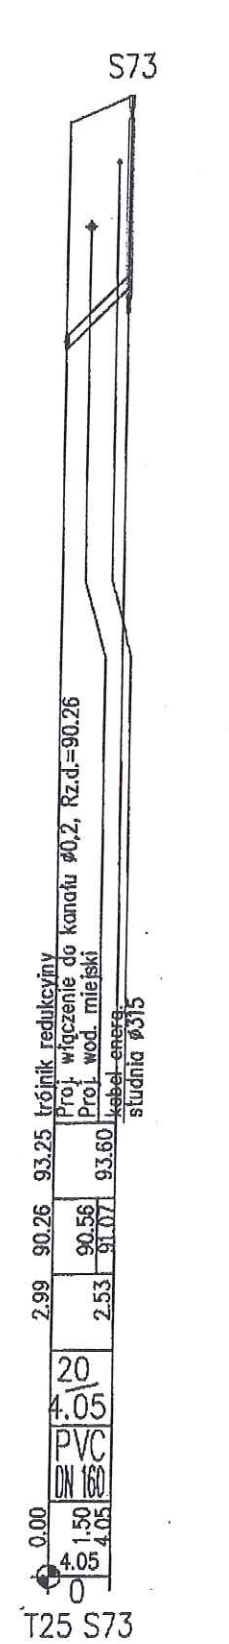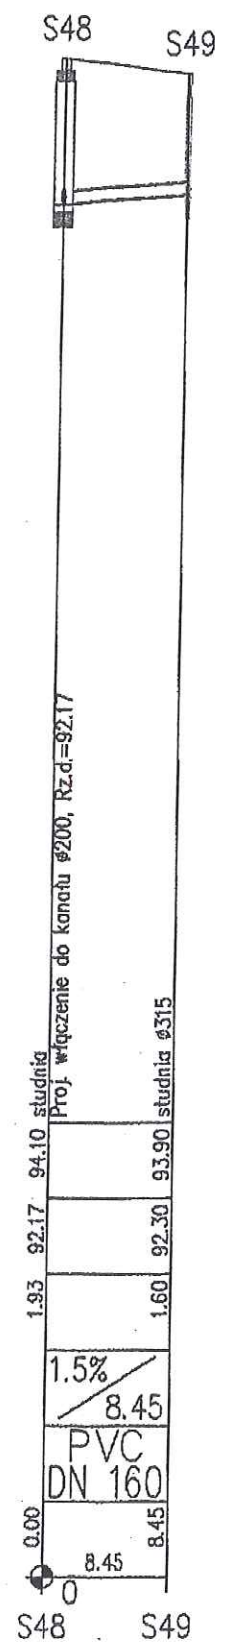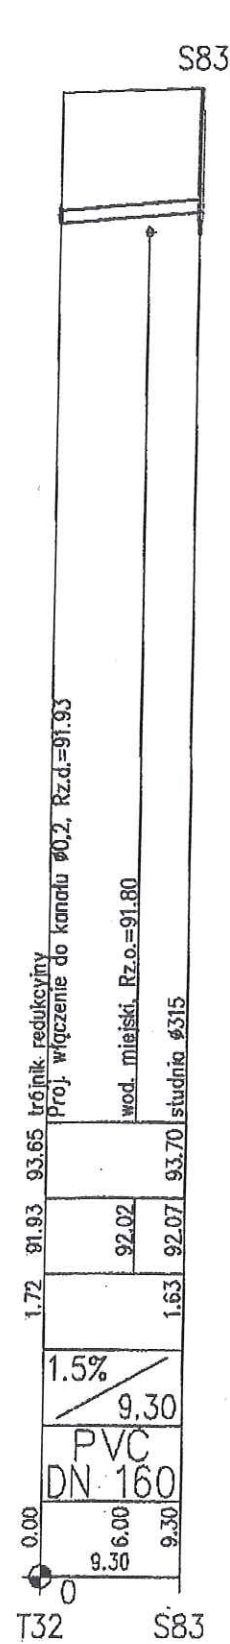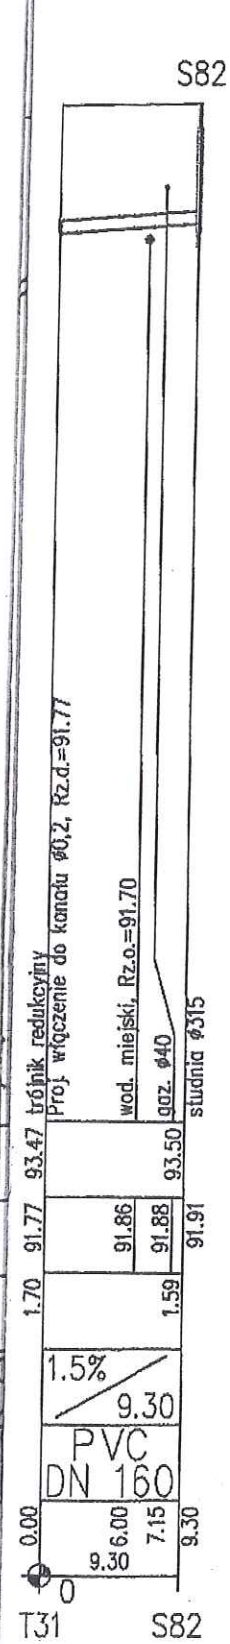

Borysów

Ul. Ossowska

