

**UCHWAŁA NR XXIX/305/13
RADY MIEJSKIEJ W KOBYLCE**

z dnia 17 maja 2013 r.

w sprawie ustanowienia służebności przesyłu na części działki nr ewid. 133 w obrębie 30, położonej w Kobylce przy ul. Wołomińskiej oraz na części działki nr ewid. 93/2 z obrębu 31, położonej w Kobylce przy ul. 11 Listopada.

Na podstawie art. 18 ust. 2 pkt 9 lit. a ustawy z dnia 8 marca 1990 r. o samorządzie gminnym (Dz. U. z 2001 r. Nr 142, poz. 1591 ze zm.) uchwala się, co następuje:

§ 1. 1. Wyraża się zgodę na ustanowienie na czas nieoznaczony, na nieruchomości, stanowiącej działkę o numerze ewidencyjnym 133 obręb 30, położonej w Kobylce przy ul. Wołomińskiej, objętej księgą wieczystą nr WA1W/00018598/9, na rzecz PGE Dystrybucja S.A. z siedzibą w Lublinie przy ul. Garbarskiej 21 A, 20-340 Lublin, wpisanej do Rejestru Przedsiębiorców, prowadzonego przez Sąd Rejonowy Lublin-Wschód w Lublinie z siedzibą w Świdniku, VI Wydział Gospodarczy Krajowego Rejestru Sądowego pod Nr: KRS 0000343124, NIP: 9462593855, REGON: 060552840 i jej następców prawnych służebności przesyłu, zgodnie z treścią art. 305¹ ustawy z dnia 23 kwietnia 1964 r. kodeks cywilny (Dz. U. Nr 16, poz. 93 ze zm.).

2. Przedmiotem służebności przesyłu będzie prawo korzystania z nieruchomości w celu zainstalowania sieci elektroenergetycznej napowietrznej (w tym słupa linii napowietrznej) i kablowej niskiego napięcia oraz korzystania z tych urządzeń zgodnie z ich przeznaczeniem, tj. w zakresie całodobowego wstępu, przechodu, przejazdu, swobodnego, całodobowego dostępu do urządzeń w celu przeglądu, konserwacji, naprawy lub wymiany oraz rozbudowy i dystrybucji energii elektrycznej, przy czym wykonywanie tego prawa będzie ograniczone do pasa gruntu o szerokości 1 m i powierzchni 13 m², przebiegającego od słupa linii napowietrznej (zlokalizowanego najbliżej południowo-wschodniego narożnika nieruchomości), w kierunku północnym do przecięcia ze wschodnią granicą nieruchomości. Punkty załamania granic obszaru objętego służebnością oznaczono literami ABCDA na mapie będącej załącznikiem do uchwały.

3. Uprawniony z tytułu służebności, niezwłocznie po wykonaniu każdorazowych czynności i prac na nieruchomości obciążonej, zobowiązany jest przywrócić grunt do stanu poprzedniego.

§ 2. 1. Wyraża się zgodę na ustanowienie na czas nieoznaczony, na nieruchomości, stanowiącej działkę o numerze ewidencyjnym 93/2 obręb 31, położonej w Kobylce przy ul. 11 Listopada, objętej księgą wieczystą nr WA1W/00070987/5, na rzecz PGE Dystrybucja S.A. z siedzibą w Lublinie przy ul. Garbarskiej 21 A, 20-340 Lublin, wpisanej do Rejestru Przedsiębiorców, prowadzonego przez Sąd Rejonowy Lublin Wschód w Lublinie z siedzibą w Świdniku, VI Wydział Gospodarczy Krajowego Rejestru Sądowego pod Nr: KRS 0000343124, NIP: 9462593855, REGON: 060552840 i jej następców prawnych służebności przesyłu, zgodnie z treścią art. 305¹ ustawy z dnia 23 kwietnia 1964 r. kodeks cywilny (Dz. U. Nr 16, poz. 93 ze zm.).

2. Przedmiotem służebności przesyłu będzie prawo korzystania z nieruchomości w celu zainstalowania sieci elektroenergetycznej kablowej średniego i niskiego napięcia wraz ze stacją transformatorową oraz korzystania z tych urządzeń zgodnie z ich przeznaczeniem, tj. w zakresie całodobowego wstępu, przechodu, przejazdu, swobodnego, całodobowego dostępu do urządzeń w celu przeglądu, konserwacji, naprawy lub wymiany oraz rozbudowy i dystrybucji energii elektrycznej, przy czym wykonywanie tego prawa będzie ograniczone do obszaru o powierzchni 23 m² (pięciokąt o wymiarach w metrach: 6,6 x 3,7 x 4,7 x 2,8 x 1,6) usytuowanego wzdłuż zachodniej granicy nieruchomości. Punkty załamania granic obszaru objętego służebnością oznaczono literami EFGHIE na mapie będącej załącznikiem do uchwały.

3. Uprawniony z tytułu służebności niezwłocznie po wykonaniu każdorazowych czynności i prac na nieruchomości obciążonej zobowiązany jest przywrócić grunt do stanu poprzedniego.

§ 3. 1. Wyraża się zgodę na ustalenie jednorazowej odpłatności za ustanowienie ograniczonych praw rzeczowych opisanych w §1 i §2 w łącznej kwocie nie mniejszej niż 200 zł.


2. Wszelkie koszty związane z ustanowieniem służebności przesyłu, w tym opłaty sądowe oraz koszty umowy notarialnej pokrywa PGE Dystrybucja S.A. z siedzibą w Lublinie.

§ 4. Wykonanie uchwały powierza się Burmistrzowi Miasta Kobylka.

§ 5. Uchwała wchodzi w życie z dniem podjęcia.

Przewodnicząca Rady Miejskiej

Ewa Jaźwińska

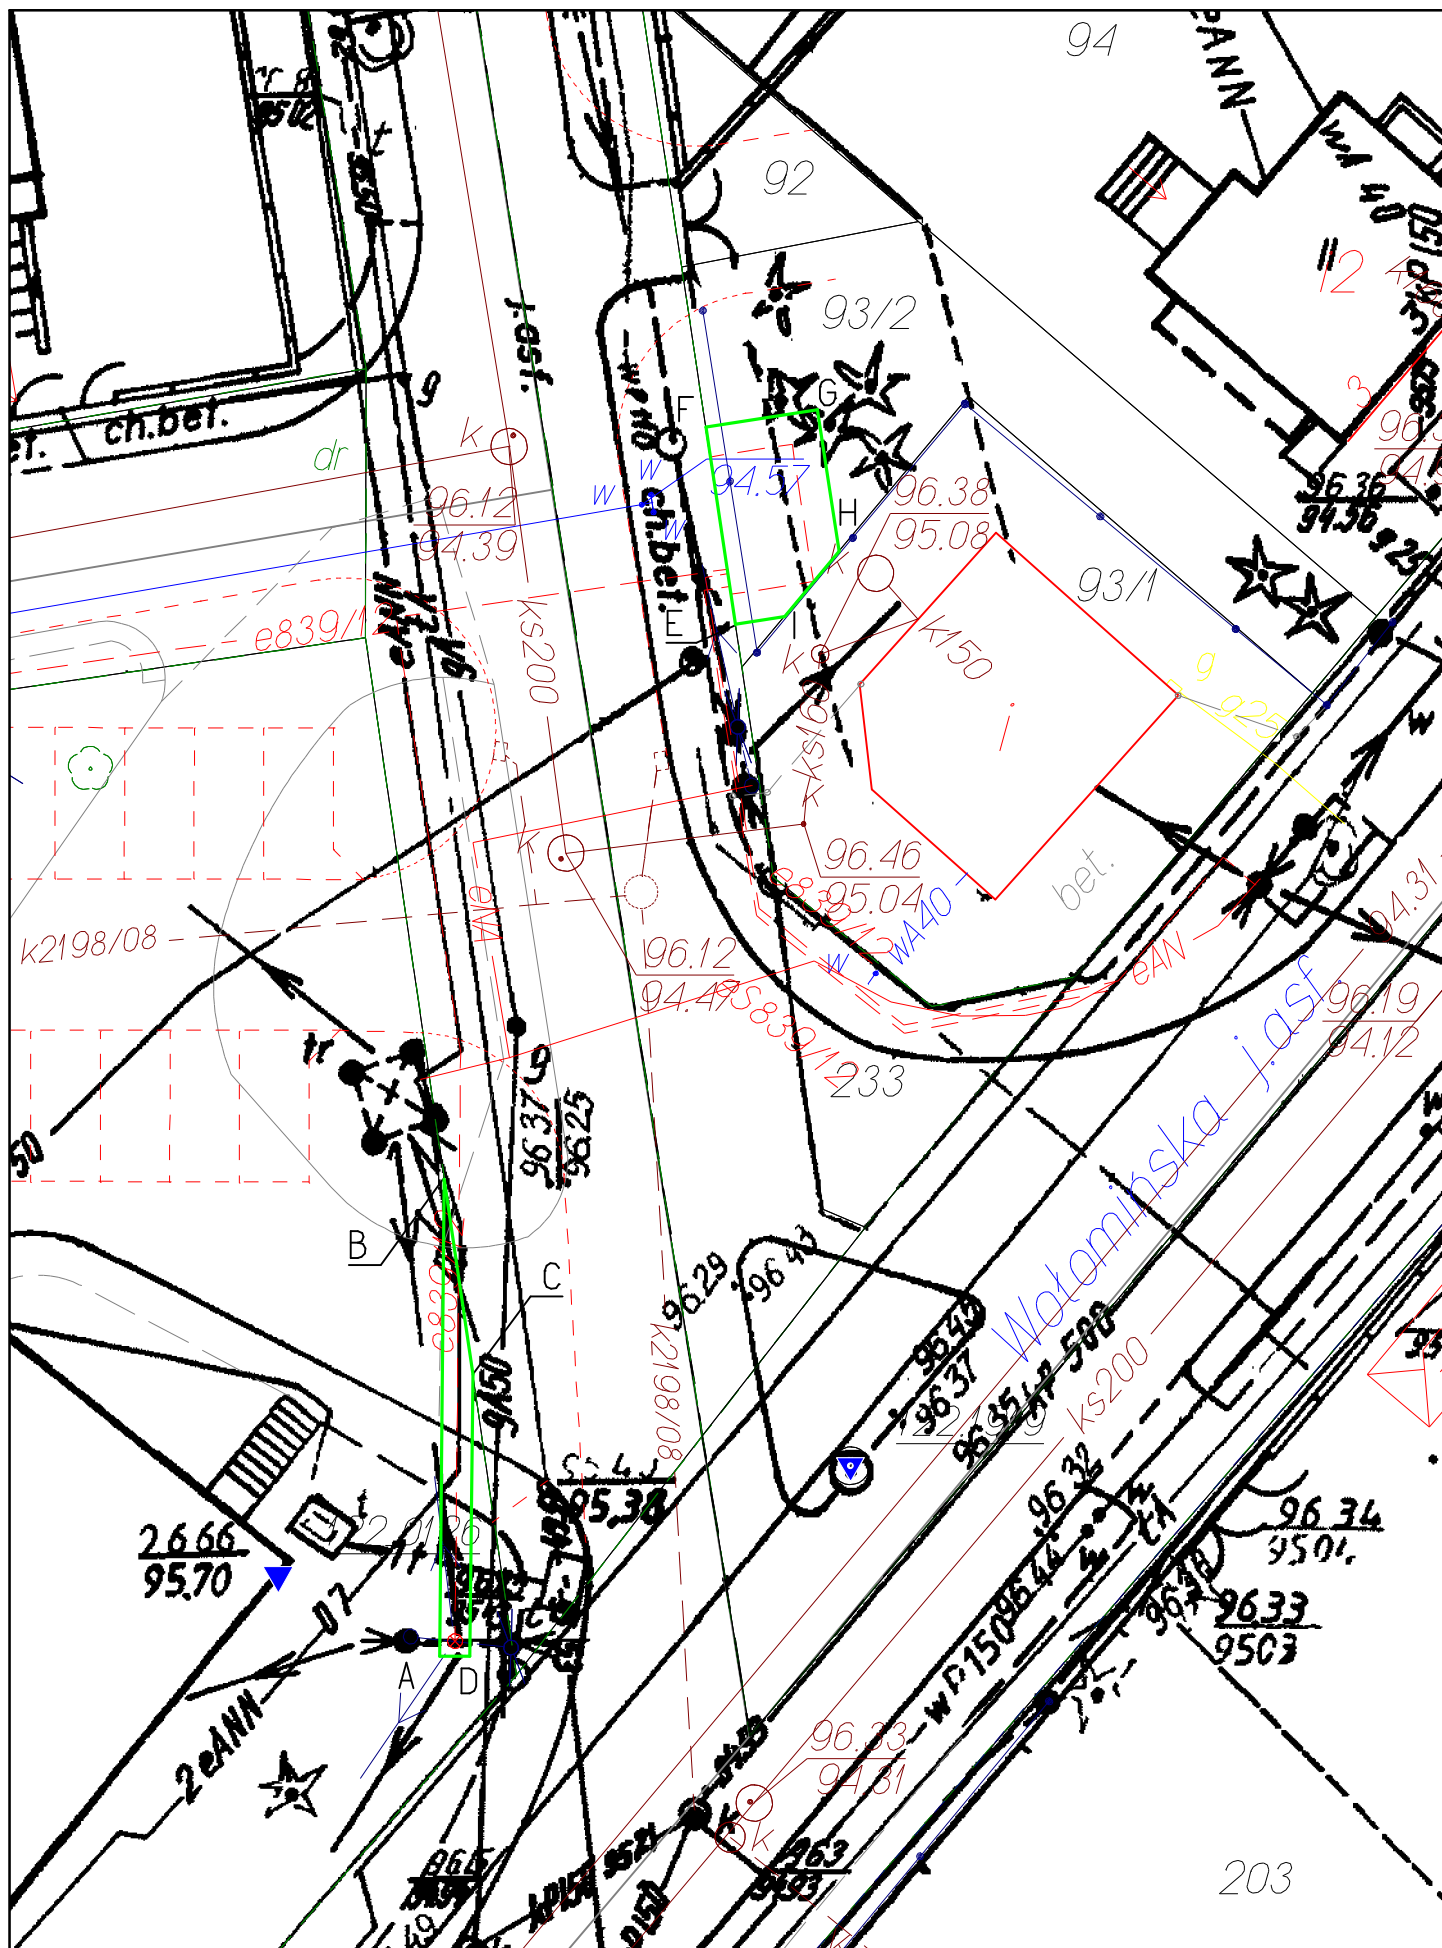

Skala 1 : 250