


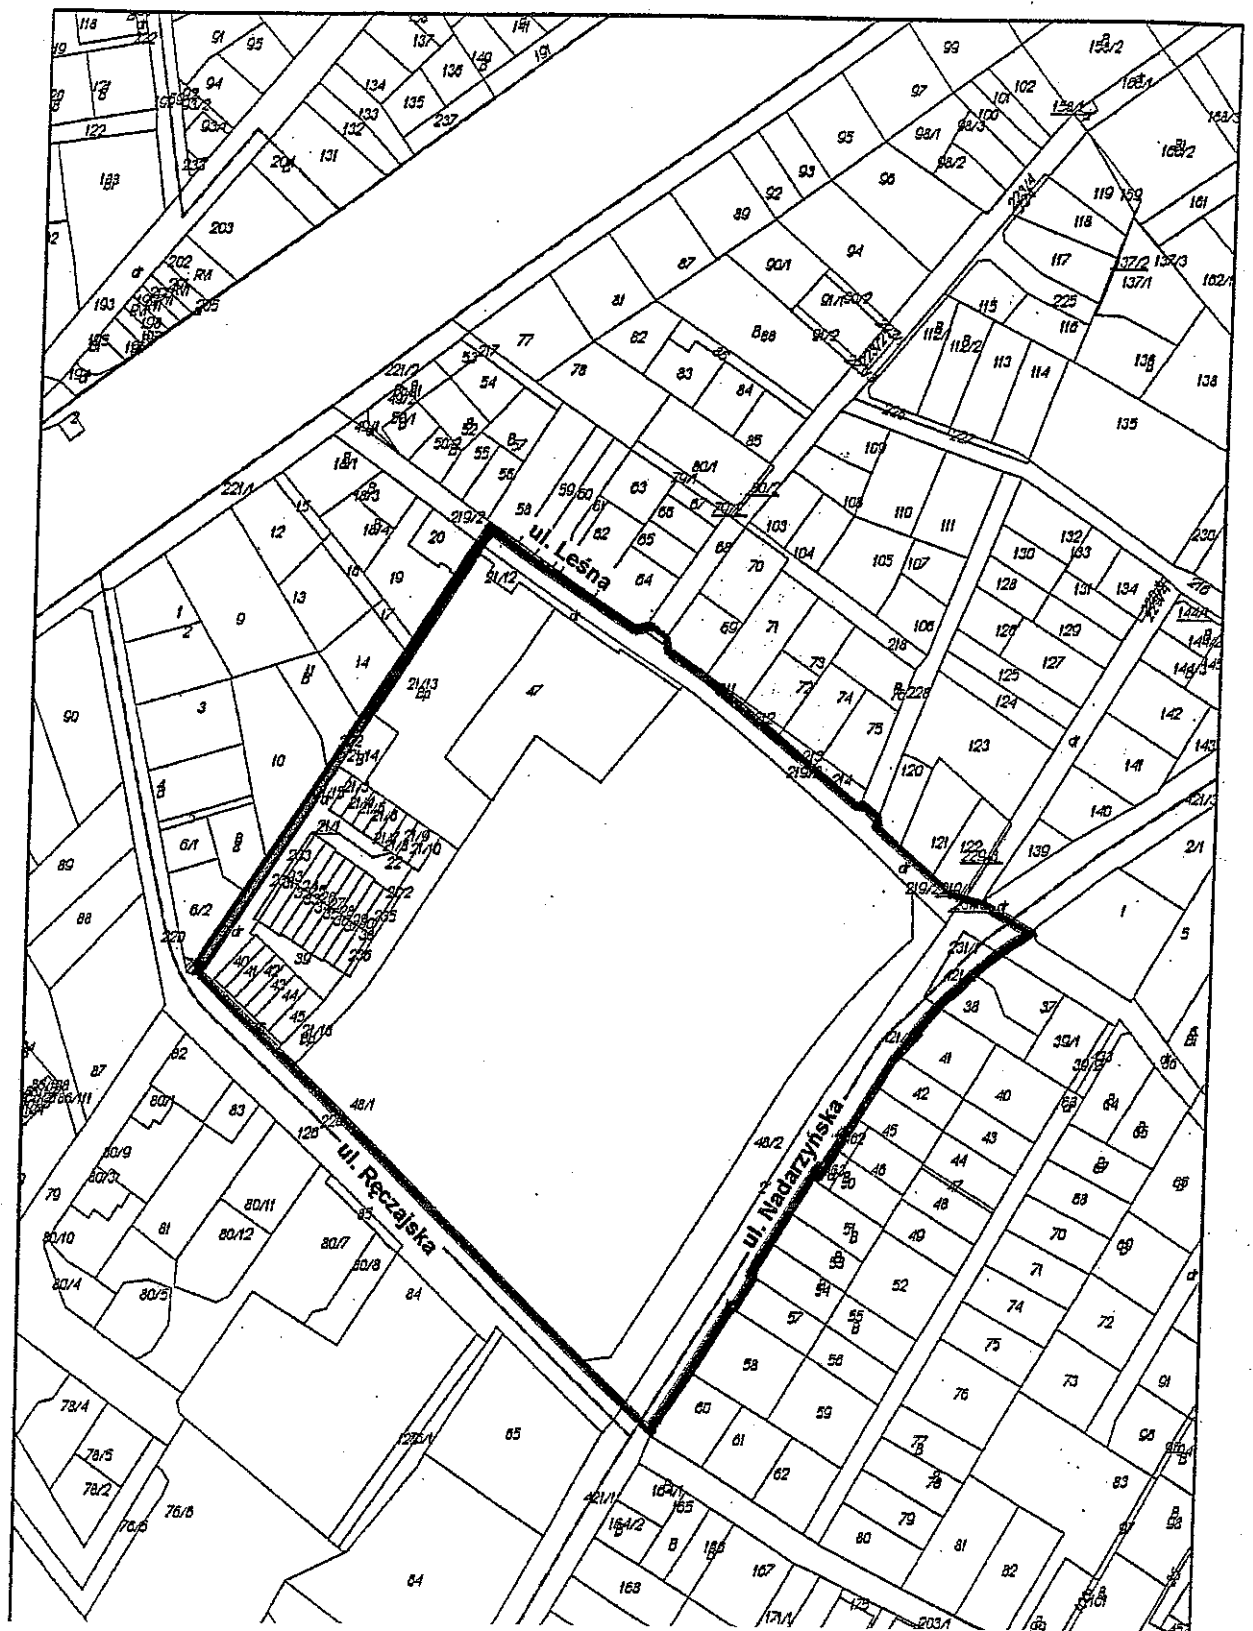

ZALĄCZNIK NR 3 DO SIWZ
MAPA POGLĄDOWA