

**UCHWAŁA NR XXXVII/377/13
RADY MIASTA KOBYLKA**

z dnia 30 grudnia 2013 r.

**w sprawie przystąpienia do sporządzenia miejscowego planu zagospodarowania przestrzennego terenu przy
ul. Nadarzyńskiej w Kobylce**

Na podstawie art. 18 ust. 2 pkt 5 ustawy z dnia 8 marca 1990 r. o samorządzie gminnym (Dz. U. z 2013 r., poz. 594 z późn. zm.) oraz art. 14 ust. 1 ustawy z dnia 27 marca 2003 r. o planowaniu i zagospodarowaniu przestrzennym (Dz. U. z 2012 r., poz. 647 z późn. zm.) uchwala się, co następuje:

§ 1. Przystępuje się do sporządzenia miejscowego planu zagospodarowania przestrzennego terenu przy ul. Nadarzyńskiej w Kobylce, w granicach określonych w załączniku graficznym do niniejszej uchwały.


§ 2. Koszty opracowania planu zostaną pokryte ze środków zarezerwowanych w budżecie Miasta Kobylka, przeznaczonych na działalność w przedmiocie opracowania miejscowych planów zagospodarowania przestrzennego - Dz. 710, rozdz. 71004, § 4300.

§ 3. Wykonanie uchwały powierza się Burmistrzowi Miasta Kobylka.

§ 4. Uchwała wchodzi w życie z dniem podjęcia i wymaga opublikowania na tablicach ogłoszeń Urzędu Miasta Kobylka.

Przewodnicząca Rady Miasta
Kobylka

Ewa Jaźwińska

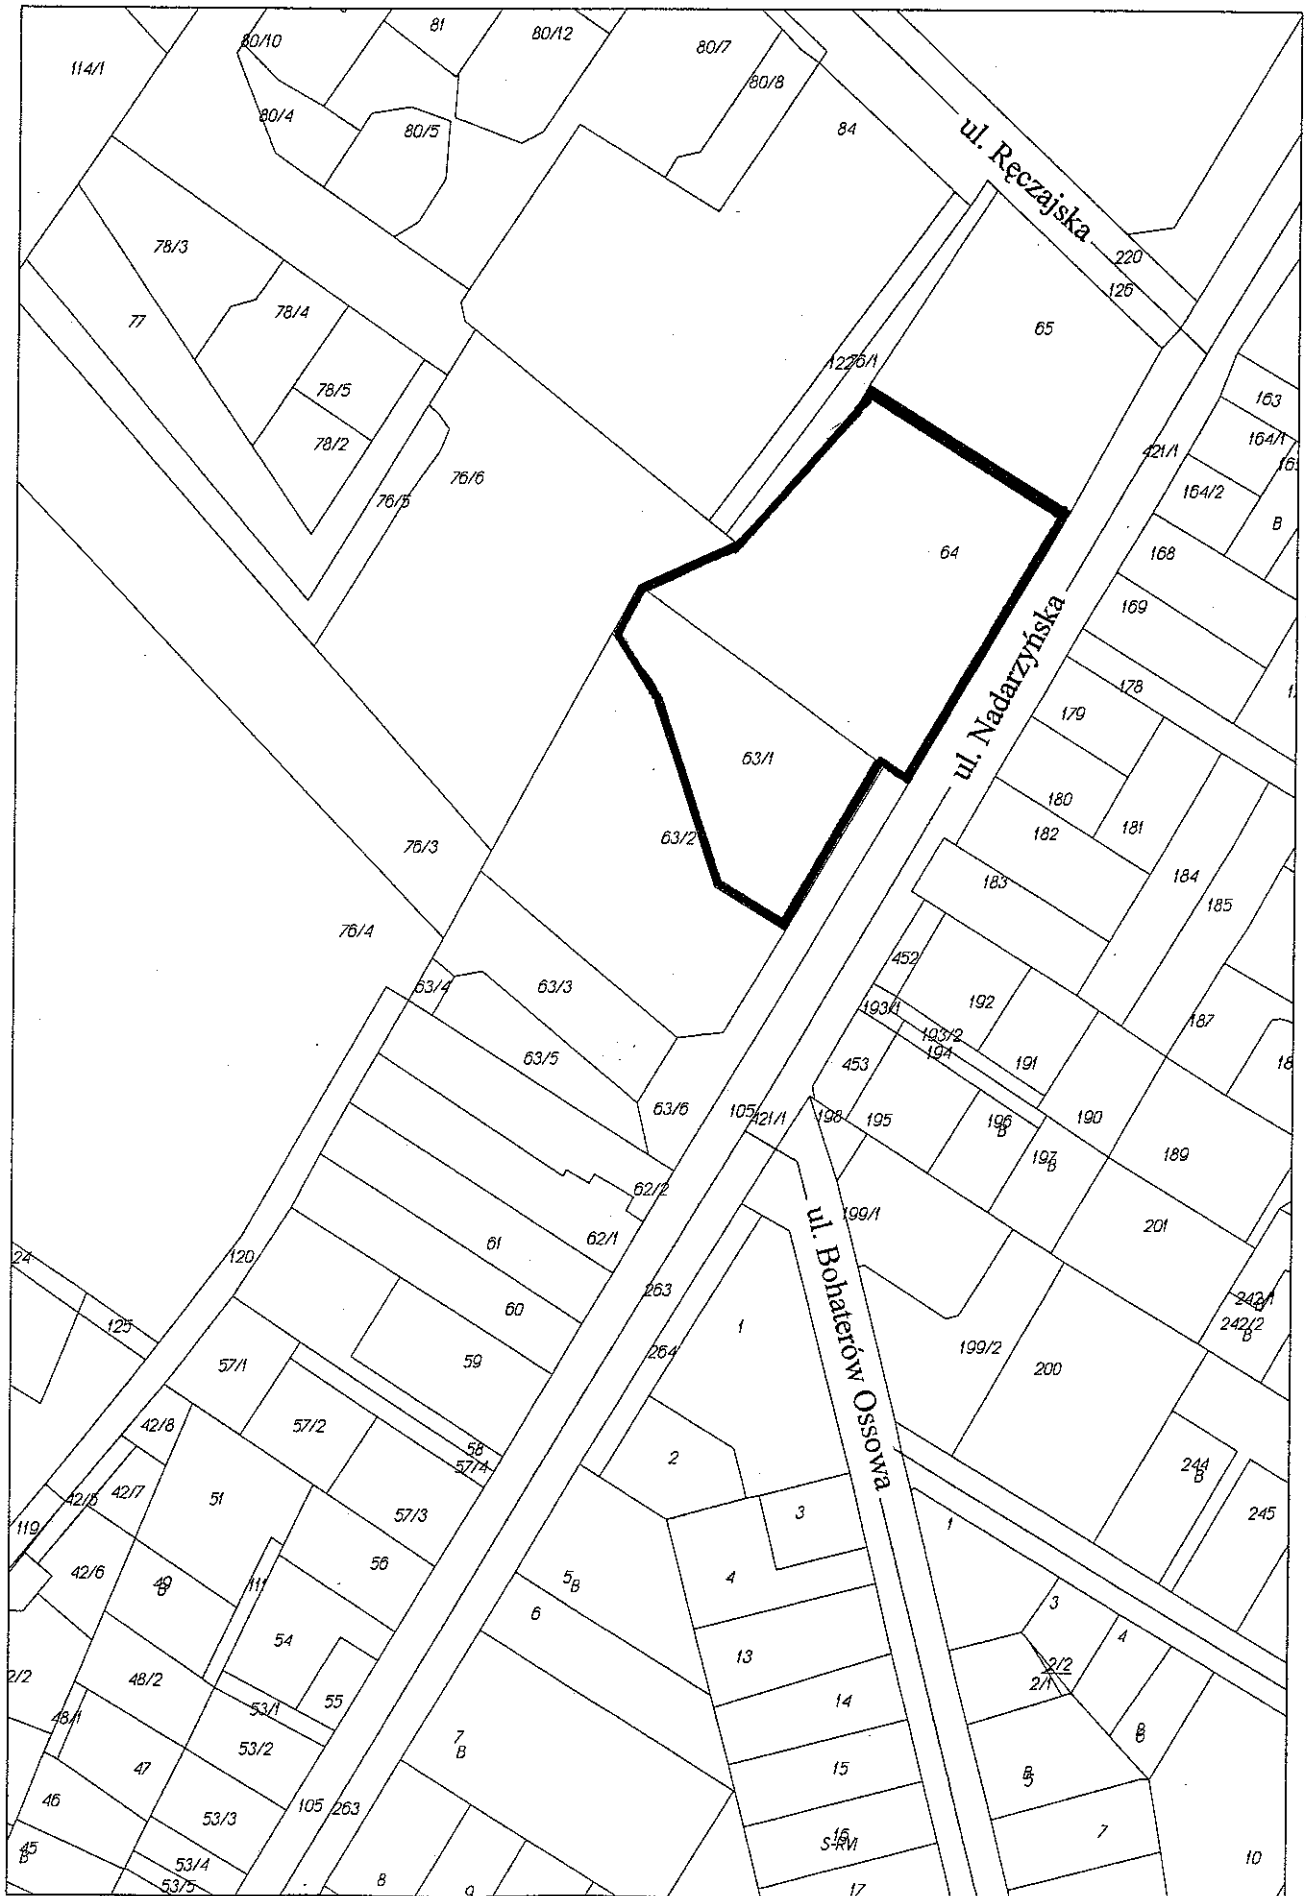

granice terenu objętego projektem planu miejscowego