
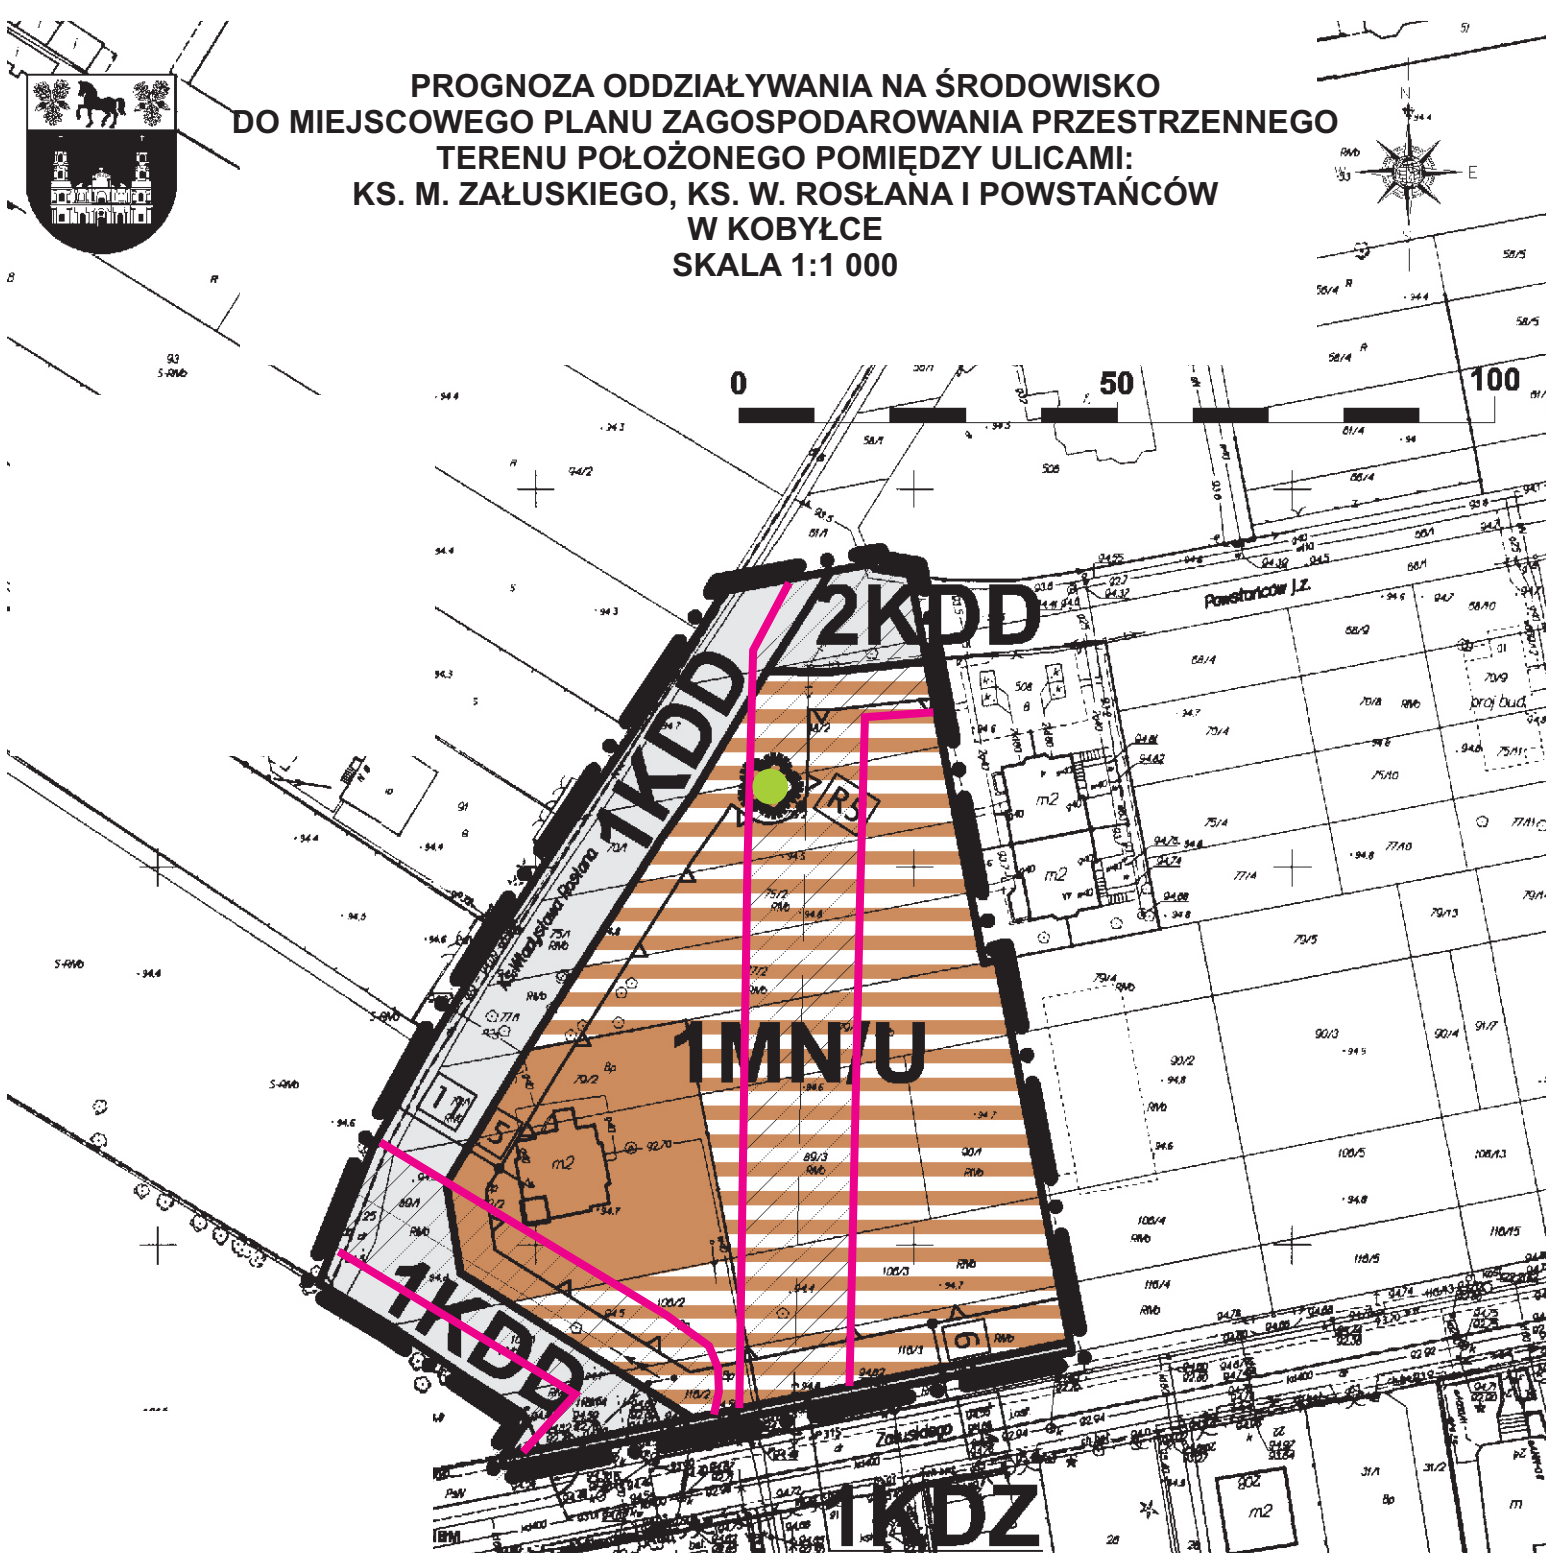
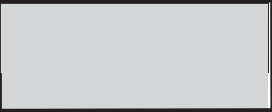


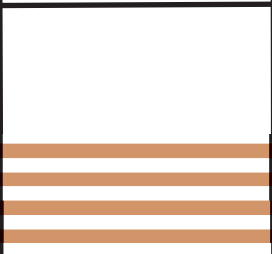

OZNACZENIE	PROJEKTOWANY WG. USTALEŃ PLANU SPOSÓB ZAGOSPODAROWANIA TERENU	CHARAKTERYSTYKA WARUNKÓW FIZJOGRAFICZNYCH ORAZ SPOSOBU ZAGOSPODAROWANIA TERENU	PRZEWIDYWANY ZAKRES PRZEKSZTAŁCEŃ ŚRODOWISKA PRZYRODNICZEGO
	TERENY PRZEZNACZONE POD DROGI DOJAZDOWE - KDD.	TERENY ISTNIEJĄCYCH DRÓG.	BRAK ISTOTNYCH PRZEKSZTAŁCEŃ ŚRODOWISKA PRZYRODNICZEGO.
	TERENY PRZEZNACZONE POD ZABUDOWĘ MIESZKANIOWĄ JEDNORODZINNA, USŁUGI I HANDEL - MN/U.	TERENY ISTNIEJĄCEJ ZABUDOWY JEDNORODZINNEJ.	
 		TERENY NIEZABUDOWANE O PRZECIĘTNYCH WALORACH PRZYRODNICZYCH I KRAJOBRAZOWYCH, W PODŁOŻU KORZYSTNE WARUNKI GRUNTOWO-WODNE DLA LOKALIZACJI ZABUDOWY.	- OGRANICZENIE MAKSYMALNIE O 60% POWIERZCHNI BIOLOGICZNIE CZYNNEJ, - WPROWADZENIE NA TERENY BIOLOGICZNIE CZYNNE ZIELENI URZĄDZONEJ, - W PERSPEKTYWIE CZASOWEJ ZWIĘKSZENIE UDZIAŁU ZIELENI WYSOKIEJ, - CZĘŚCIOWA LIKWIDACJA MIEJSC BYTOWANIA LOKALNEJ FAUNY, - NIEWIELKIE POGORSZENIE STANU HIGIENY ATMOSFERY I KLIMATU AKUSTYCZNEGO, - POWSTANIE NOWYCH ŹRÓDEŁ WYTWARZANIA ŚCIEKÓW I ODPADÓW, - ZWIĘKSZENIE POBORU WODY,

ZASIĘG STREFY ODDZIAŁYWANIA NAPOWIERTRZNEJ LINII ELEKTROENERGETYCZNEJ..

DRZEWO O WALORACH KRAJOBRAZOWYCH DO ZACHOWANIA.