

PRZEDSIĘBIORSTWO BUDOWNICTWA OGÓLNEGO I ROBÓT INŻYNIERYJNYCH
„INŻYNIERIA” Spółka z o.o.
09-100 Płońsk, ul. Mazowiecka 9
telefon: (0-23) 662-29-67 do 68, fax: (0-23) 662-29-69, skrytka pocztowa 36
http://www.inzynieria.pl
e-mail: biuro@inzynieria.pl

Majdańska (dr. 51, 47/113, 58/111, 58/110 do 37) Nieje robocze

va nr:	UM/220/U/2007
ra Kontraktu:	„Kontrakt nr 3 Budowa systemu kanalizacji sanitarnej w Kobyłce w ramach projektu nr 2005/PL/16/C/PE/005 Uporządkowanie gospodarki wodno – ściekowej na terenie aglomeracji Wołomin – Kobyłka
awiający:	Gmina Kobyłka
ynier Kontraktu:	Konsorcjum: Bud-Invent Sp. z o.o. Biuro Projektów Gospodarki Wodnej Ściekowej „Biprowod-Warszawa” Sp. z o.o.
ykonawca:	Konsorcjum: Przedsiębiorstwo Budownictwa Ogólnego i Robót Inżynierskich „INŻYNIERIA” Sp. z o.o. – Lider Sato Sp. z o.o. – Partner Konsorcjum

Nazwa Opracowania:	Projekt Budowlano – Wykonawczy kanalizacji sanitarnej grawitacyjnej dla zlewni P41, P44, P45, PS8, PS9 w m. Kobyłka Odgałęzienia do posesji zlokalizowanych wzdłuż kanałów w ulicach: dz. nr ewid. 45 obr. 44, Ułanów, Szwoleżerów, gen. W. Sikorskiego, Orłat, Lwowskich, Borysów, Ossowska, dz. nr ewid. 53, 72/11 obr. 38, Wileńska, Grodzka, Kawalerii, Turowska, ks. J. Poniatowskiego, Nadarzyn, dz. nr ewid. 127 obr. 37, Majdańska, dz. nr ewid. 50/1 obr. 37, dz. nr ewid. 48/1 obr. 37, gen. T. Rozwadowskiego, Lotników, gen. S. Maczka
Projektant:	mgr inż. Wojciech Bonarek WA-25/97
Sprawdził:	inż. Wojciech Oleksa WA-520/01
Opracował:	mgr inż. Agnieszka Zgardzińska mgr inż. Konrad Suliński mgr inż. Jakub Lipiec inż. Damian Kaczyński mgr inż. Wojciech Ostapowski

PROJEKTANT
Wojciech Oleksa
UPRAWNIENIA BUDOWLANE DO PROJEKTOWANIA
BEZ OGRANICZEŃ
w szczególności instalacyjnej w zakresie sił, instalacji i urządzeń:
wodociągowych i kanalizacyjnych,
ciepłych, wentylacyjnych i gazowych
Wa - 820/01

PRZEDSIĘBIORSTWO BUDOWNICTWA OGÓLNEGO I ROBÓT INŻYNIERYJNYCH
Wodociągów i Kanalizacji Sp. z o.o.
Dział Techniczny, Biuro Projektów i Budowy
05-200 Wołomin, ul. Graniczna 1

Załącznik do zgłoszenia budowy
22.01.10 z dnia 07.10.10 EGZ.2

PŁOŃSK Sierpień 2009 r.

Wołomin dnia 08.06.2009

Starostwo Powiatowe w Wołominie
Wydział Uzgadniania Dokumentacji
05-200 Wołomin
ul. Powstańców 8
tel. 022-787-66-28

WUD/7340/938/896/2009

OPINIA NR 953/2009

Przedmiot opinii: przyłącza kanalizacyjne i kanalizacja grawitacyjna

Inwestor: Urząd Miasta Kobyłka

Na wniosek z dnia: 2009.05.18

Data złożenia wniosku do Wydziału Uzgadniania Dokumentacji: 2009.05.20

Zgodnie z Ustawą z dnia 17 maja 1989 r. Prawo Geodezyjne i Kartograficzne (Dz.U. Nr 100 poz. 1086 z późn. zm.) Starosta Powiatu Wołomińskiego **opiniuje pozytywnie** dokumentację projektową obiektu położonego w m. Kobyłka ul. Borysów, Grodzka, Husarii, Kawalerii, Lotników, Maczka, Majdańska, Nadarzyn, Ossowska, Poniatowskiego, Orląt Lwowskich, Rozwadowskiego, Sikorskiego, Szwoleżerów, Turowska, Ulanów, Wileńska

Uwagi i zalecenia jednostek opiniujących dokumentację projektową:

1. MSG – w miejscach skrzyżowań z siecią gazową prace ziemne wykonywać ręcznie z zachowaniem szczególnej ostrożności. Przed przystąpieniem do robót zgłosić nadzór techniczny do MSG Wołomin ul. Piłsudskiego 2, tel: (022) 787-64-41, fax. (022) 787-64-42.
2. WOS - prace ziemne w zasięgu koron drzew należy wykonywać ręcznie bez uszkodzania korzeni.
3. TP- w miejscach skrzyżowań i zbliżeń do sieci telekomunikacyjnej prace ziemne wykonywać ręcznie z zachowaniem ostrożności.

8 zał. w 2 egz.

Sporządziła:

Mariola Łukasiewicz

STAROSTWO POWIATOWE
W WOŁOMINIE
Wydział Uzgadniania Dokumentacji
05-200 WOŁOMIN, ul. Powstańców 8
tel. 022 787-66-28

Z up. Starosty

NACZELNIK WYDZIAŁU
Uzgadniania Dokumentacji

mgr inż. Andrzej Budnak

ZA ZGODNOŚĆ
Z ORYGINAŁEM

mgr inż. Wojciech Bonarek
upr. bud. bez ograniczeń
nr St-378/80, Wa-25/97

13 SIE. 2009

DECYZJA Nr 662/09

na lokalizację w pasie drogowym urządzeń lub obiektów nie związanych z gospodarką drogową lub potrzebami ruchu.

Na podstawie art. 104 ustawy z dnia 14 czerwca 1960r. Kodeks postępowania administracyjnego (tj. Dz.U. z 2000r. Nr 98 poz. 1071 z późn. zm.), art. 39 ust.3 ustawy z dnia 21 marca 1985r. o drogach publicznych (tj. Dz.U. z 2007r. Nr 19 poz. 115 z późn. zm.) po rozpatrzeniu wniosku z dnia 15.06.2009r. złożonego przez Gminę Kobyłka z siedzibą: 05-230 Kobyłka ul. Wołomińska 1 o wyrażenie zgody na umieszczenie urządzeń kanalizacji sanitarnej zlokalizowanych w ulicach: Borysów, Grodzkiej, Kawalerii, Lotników, Gen. Stanisława Maczka, Majdańskiej, Nadarzyn, Ossowskiej, Orląt Lwowskich, Gen. Tadeusza Rozwadowskiego, Gen. Władysława Sikorskiego, Wileńskiej w Kobyłce wg. załączonego wykazu,

WYRAŻAM ZGODĘ

na lokalizację:

- 1/ przewodów grawitacyjnych kanalizacji sanitarnej w działkach:
nr ew. 47/14, 46/17, 47/17, 48/1, 50/1, 127 obr. 37,
nr ew. 72/11, 73/5 obr. 38,
nr ew. 45 obr. 44,
- 2/ przewodów grawitacyjnych kanalizacji sanitarnej w ulicach:
- Turowskiej - dz. nr ew. 1 obr. 37,
- Borysów - dz. nr ew. 19 obr. 38,
- Majdańskiej - dz. nr ew. 56/2 obr. 37,
- Nadarzyn - dz. nr ew. 98 obr. 38,
- Ułanów - dz. nr ew.
- Gen. Władysława Sikorskiego - dz. nr ew. 20 obr. 44,
- 3/ przyłączy kanalizacyjnych w dz. nr ew. 127 obr. 37 do nieruchomości: nr ew. 123, 129 obr. 37;
- 4/ przyłączy kanalizacyjnych w dz. nr ew. 47/14, 48/1, 50/1 obr. 37 do nieruchomości: nr ew. 47/13, 49, 51 obr. 37,
- 5/ przyłączy kanalizacyjnych w dz. nr ew. 53 obr. 38 do nieruchomości: nr ew. 54 obr. 38,
- 6/ przyłączy kanalizacyjnych w dz. nr ew. 72/11 obr. 38 do nieruchomości: nr ew. 72/12 obr. 38,
- 7/ przyłączy kanalizacyjnych w dz. nr ew. 73/5 obr. 38 do nieruchomości: nr ew. 73/4 obr. 38,
- 8/ przyłączy kanalizacyjnych w dz. nr ew. 92/22, 92,23 obr. 45 do nieruchomości: nr ew. 94/6 obr. 45,
- 9/ przyłączy kanalizacyjnych w dz. nr ew. 45, 69/1 obr. 44 do nieruchomości: nr ew. 42, 44, 68 obr. 44,
- 10/ przyłączy kanalizacyjnych w ul. Turowskiej dz. nr ew. 1 obr. 37 do nieruchomości: nr ew. 4, 5/1, 71, 117/1, 120, 134, 145, 148, 153, 155/2, 156, 159 obr. 37,
- 11/ przyłączy kanalizacyjnych w ul. Borysów dz. nr ew. 100, 99/3, 96/1 obr. 37 i dz. nr ew. 19, 26, 27, 44 obr. 38 do nieruchomości: nr ew. 99/8, 98, 97, 96/4, 95 obr. 37
nr ew. 17, 21, 29, 31, 33, 35/2, 40, 42 obr. 38,
- 12/ przyłączy kanalizacyjnych w ul. Ossowskiej dz. nr ew. 44, 45, 49 obr. 38 i dz. nr ew. 64/2, 70 obr. 37 do nieruchomości: nr ew. 34, 37/1, 39, 41, 43, 50, 57, 58, 62, 63 obr. 38,
nr ew. 64/7, 64/9, 76, 77, 78, 88, 90 obr. 37,
- 13/ przyłączy kanalizacyjnych w ul. Majdańskiej dz. nr ew. 56/2 obr. 37 do nieruchomości: nr ew. 58/8, 58/9, 58/10, 58/11, 58/13 obr. 37,
- 14/ przyłączy kanalizacyjnych w ul. Nadarzyn dz. nr ew. 46/1, 72/8, 97/1, 98 obr. 38; dz. nr 162, 163 obr. 37; dz. nr ew. 2, 3/1 obr. 44 do nieruchomości: nr ew. 13/1, 13/2, 14/1, 14/2, 46/2, 48, 72/2, 81, 82, 89, 91, 97/3 obr. 38,
nr ew. 35, 66, 112, 113, 142, 143, 144/2, 157, 158 obr. 37,
- 15/ przyłączy kanalizacyjnych w ul. Grodzkiej dz. nr ew. 72/11, 76/5, 77/5 obr. 38 do nieruchomości: nr ew. 76/1, 76/2, 77/1 obr. 38,
- 16/ przyłączy kanalizacyjnych w ul. Wileńskiej dz. nr ew. 66, 77/3 obr. 38 do nieruchomości: nr ew. 64, 65, 67, 68, 77/4 obr. 38,

ZA ZGODNOŚĆ
Z ORYGINAŁEM

13 SIE. 2009

mgr inż. Wojciech Bonarek
upr. bud. bez ograniczeń
nr St-378/80, Wa-25/97

- 2
- 17/przyłączy kanalizacyjnych w ul. Orląt Lwowskich dz. nr ew. 26, 71, 106, 72/6, 79/10 obr. 38 do nieruchomości:
nr ew. 24, 69, 70, 72/5, 79/9 obr. 38,
- 18/przyłączy kanalizacyjnych w ul. Gen. Władysława Sikorskiego dz. nr ew. 20, 74/8, 200, 170/1 obr. 44; dz. nr ew. 9/1, 11, 12/1, 13, 15/1, 22/1, 23/4, 23/5, 146, obr. 45 do nieruchomości:
nr ew. 49, 74/7, 115, 170/2 obr. 44,
nr ew. 1, 2, 3, 6, 9/2, 10, 12/2, 14, 15/2, 19, 22/2, 23/1, 23/2 obr. 45,
- 19/przyłączy kanalizacyjnych w ul. Gen. Tadeusza Rozwadowskiego dz. nr ew. 91, 92 obr. 44 do nieruchomości:
nr ew. 101, 102 obr. 44,
- 20/przyłączy kanalizacyjnych w ul. Lotników dz. nr ew. 20, 127, 123/1 obr. 44 do nieruchomości:
nr ew. 104, 124, 125, 131, 132, 133, 134, 135, obr. 44,
- 21/przyłączy kanalizacyjnych w ul. Stanisława Maczka dz. nr ew. 152 obr. 44 do nieruchomości:
nr ew. 147, 149, 150, 157/1 obr. 44,

z zastrzeżeniami:

1. Przed rozpoczęciem robót budowlanych należy uzyskać decyzję na umieszczenie urządzeń kanalizacji sanitarnej w ulicach: Borysów, Grodzkiej, Kawalerii, Lotników, Gen. Stanisława Maczka, Majdańskiej, Nadarzyn, Ossowskiej, Orląt Lwowskich, Gen. Tadeusza Rozwadowskiego, Gen. Władysława Sikorskiego, Wileńskiej wg. załączonego wykazu.
2. Umieszczenie urządzeń kanalizacji sanitarnej wymaga opracowania dokumentacji technicznej z wszelkimi uzgodnieniami wymaganymi przepisami prawa.
3. Uzyskania zezwolenia zarządcy drogi na zajęcie pasa drogowego przed rozpoczęciem robót.
4. Niniejsza decyzja nie określa miejsca usytuowania urządzenia w pasie drogowym.

UZASADNIENIE

Gmina Kobyłka z siedzibą: 05-230 Kobyłka ul. Wołomińska 1 złożyła wniosek w sprawie lokalizacji urządzeń kanalizacji sanitarnej zlokalizowanych w ulicach: Borysów, Grodzkiej, Kawalerii, Lotników, Gen. Stanisława Maczka, Majdańskiej, Nadarzyn, Ossowskiej, Orląt Lwowskich, Gen. Tadeusza Rozwadowskiego, Gen. Władysława Sikorskiego, Szwoleżerów, Turowskiej, Ułanów, Wileńskiej. Zgoda na umieszczenie urządzenia wymaga wydania decyzji administracyjnej.
W związku z powyższym orzekam jak w sentencji.

POUCZENIE

Zgodnie z art. 39 ust 3a ustawy o drogach publicznych przed przystąpieniem do wykonania prac inwestor zobowiązany jest do:

1. uzyskania pozwolenia na budowę lub zgłoszenia budowy,
2. uzgodnienia z zarządcą drogi projektu budowlanego,
3. uzyskania zezwolenia zarządcy drogi na zajęcie pasa drogowego celem wbudowania urządzeń,
4. utrzymanie urządzenia należy do jego posiadacza,
5. jeżeli budowa, przebudowa lub remont drogi wymaga przełożenia urządzenia koszt jego ponosi:
 - zarządca drogi gdy okres umieszczenia urządzenia w pasie drogowym jest krótszy lub równy 4 lata licząc od dnia wydania zezwolenia przez zarządcę drogi zachowując dotychczasowe właściwości użytkowe i parametry techniczne,
 - właściciel urządzenia gdy okres umieszczenia urządzenia w pasie drogowym jest dłuższy niż 4 lata licząc od dnia wydania zezwolenia przez zarządcę drogi lub gdy na żądanie właściciela wprowadzono ulepszenia w urządzeniu.

Zgodnie z art. 40 ustawy o drogach publicznych powyższe prace mogą być realizowane po uprzednim uzyskaniu decyzji zezwalającej na zajęcie pasa drogowego, o którą należy wystąpić do właściciela drogi z jednomiesięcznym wyprzedzeniem, przed terminem planowanego zajęcia pasa drogowego. Za umieszczenie urządzeń nie związanych z funkcjonowaniem drogi zostanie naliczona opłata roczna.


ZA ZGODNOŚĆ
Z ORYGINAŁEM

13 SIE. 2009

mgr inż. Wojciech Bonarek
upr. bud. bez ograniczeń
nr St-378/80, Wa-25/97

Szczegółowe warunki określające wykonanie prac w pasie drogowym i związane z tym opłaty zostaną określone w decyzji zezwalającej na zajęcie pasa drogowego.

Od niniejszej decyzji służy stronie odwołanie do Samorządowego Kolegium Odwoławczego z siedzibą: 02-530 Warszawa, ul. Kielecka 44 za moim pośrednictwem, w terminie czternastu dni od dnia jej doręczenia.

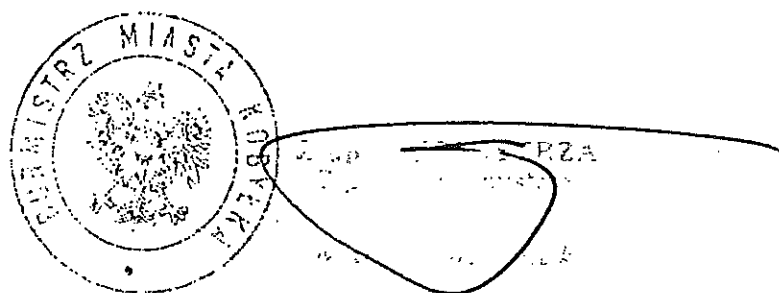

Decyzja zwolniona z opłaty skarbowej cz. III ust. 44 pkt 9 ustawy o opłacie skarbowej z dnia 16.11.2006r.
(Dz.U. z dnia 08.12.2006 Nr 225 poz. 1635 z późn. zm.)

Otrzymują:

1. Gmina Kobyłka
ul. Wołomińska 1
05-230 Kobyłka
2. a/a.

ZA ZGODNOŚĆ
Z ORYGINAŁEM

13 SIE. 2009

mgr inż. Wojciech Bonarek
upr. bud. bez ograniczeń
nr St-378/80, Wa-25/97

łączy ark. 4

Ul. Majdańska

Ul. Majdańska

81

82

83


84

85

86

87

88

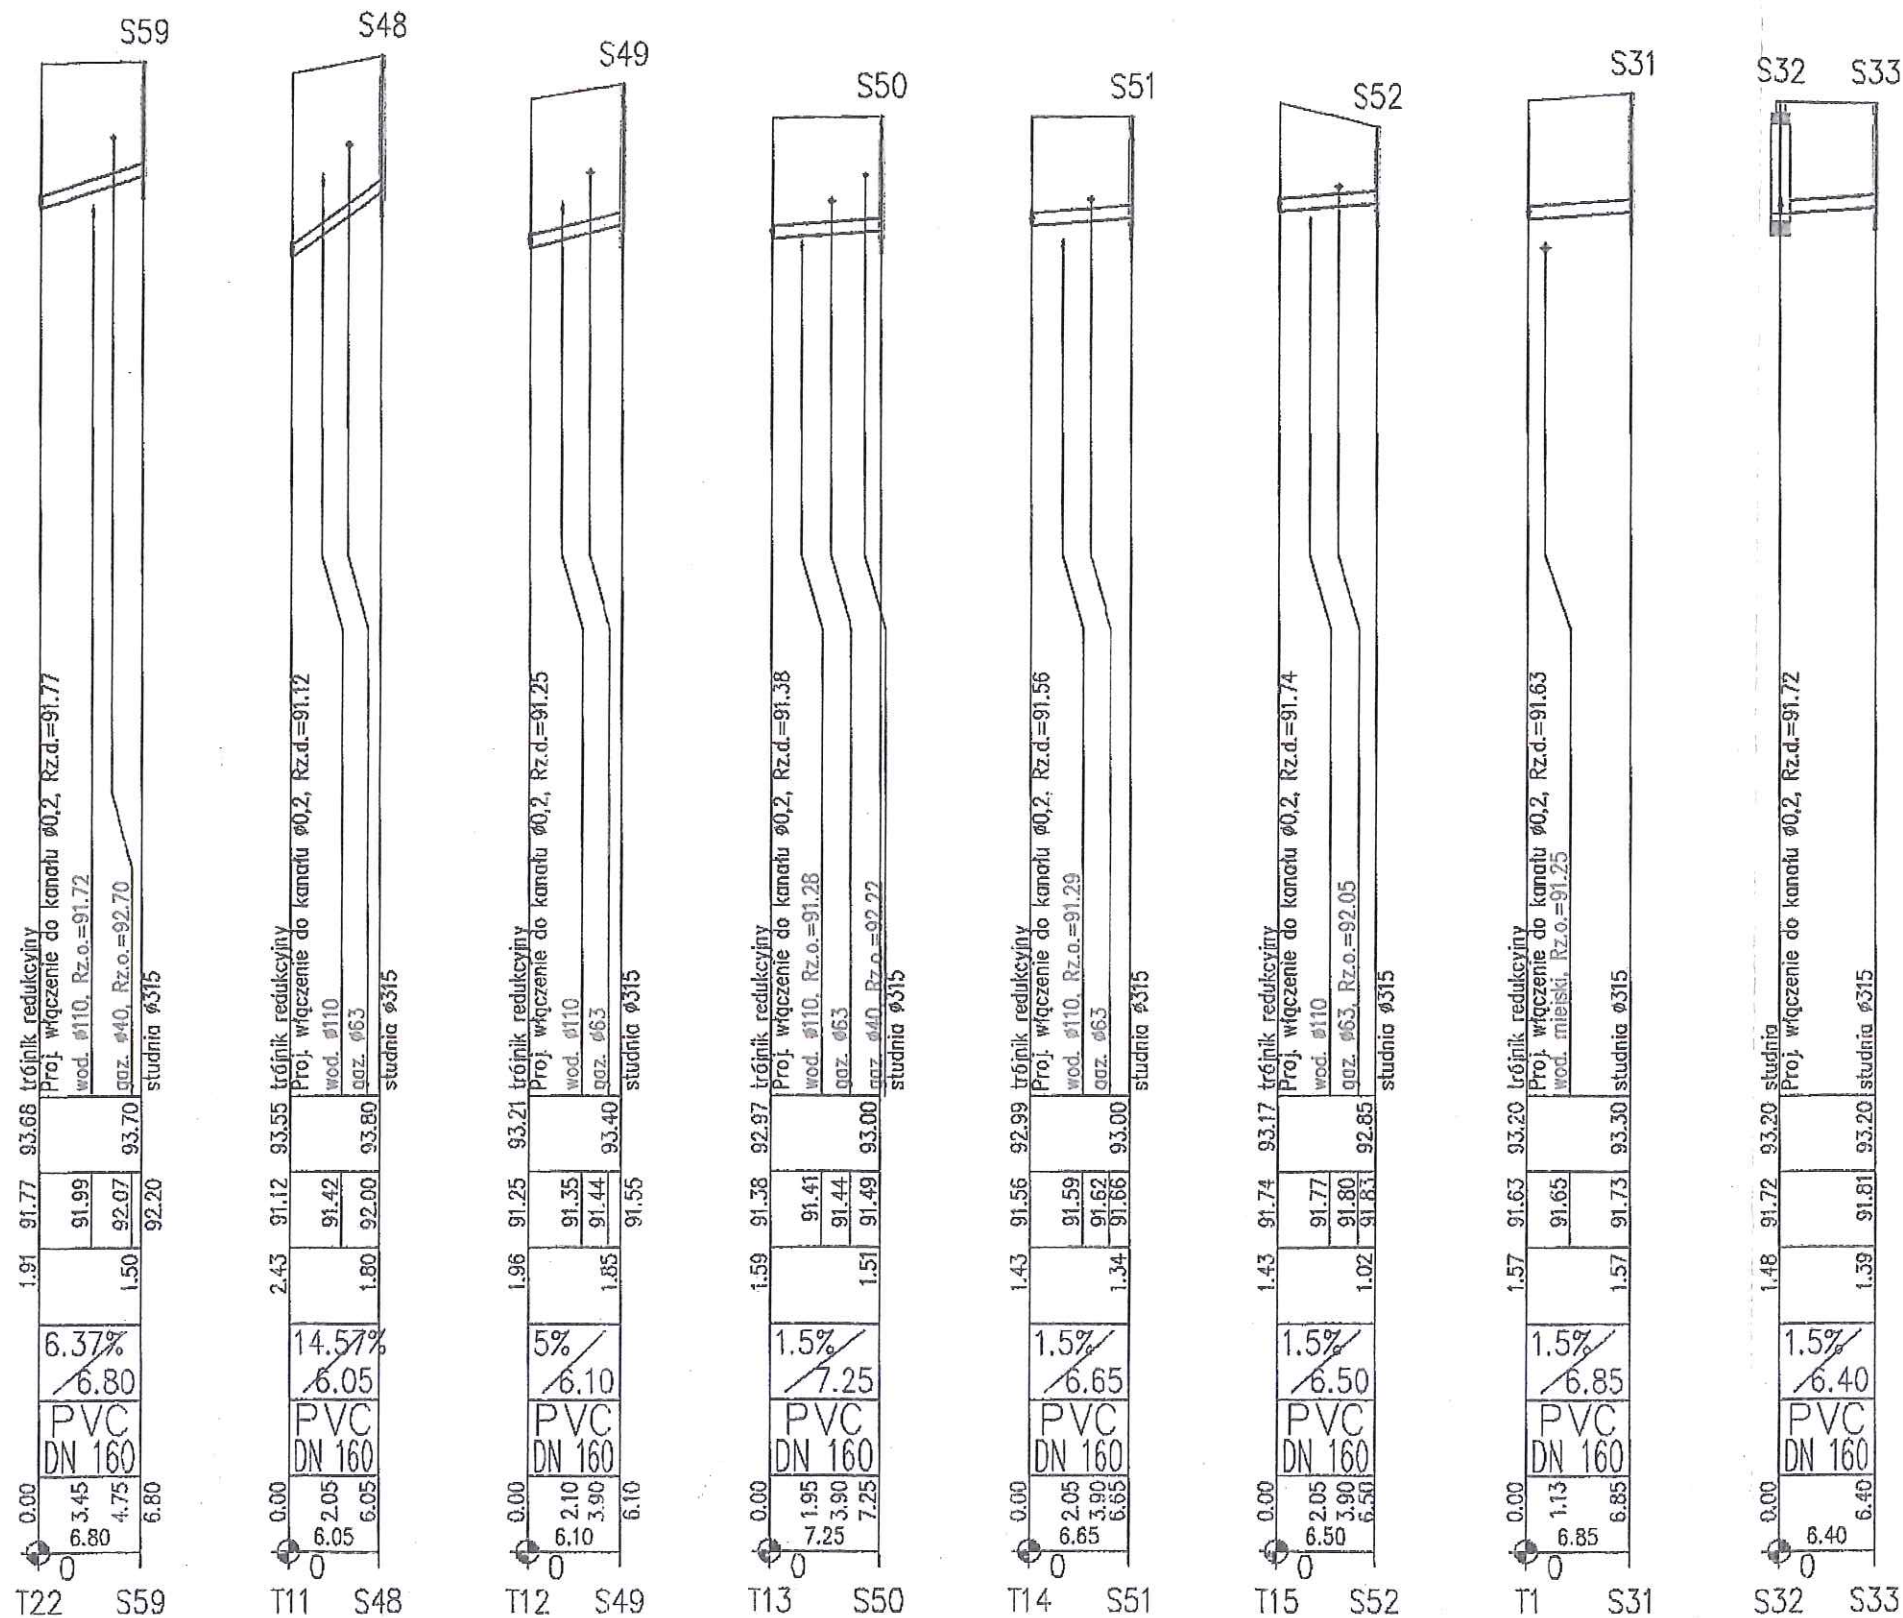

PROJEKTANT
Wojciech Oleksa
 UPRAWNIENIA BUDOWLANE DO PROJEKTOWANIA
 BEZ OGRANICZEŃ
 w specjalności instalacyjnej w zakresie sieci, instalacji i urządzeń:
 wodociągowych i kanalizacyjnych,
 ciepłych, wentylacyjnych i gazowych
 WA - 520/01

PRZEDSIĘBIORSTWO BUDOWNICTWA OGÓLNEGO I ROBÓT INŻYNIERYJNYCH "INŻYNIERIA" Spółka z o.o. 09-100 Płońsk, ul. Mazowiecka 9 tel. (023) 662-29-67 do fax 68, fax: (023) 662-29-69, skrytka pocztowa 36 http://www.inzynieria.pl e-mail: biuro@inzynieria.pl			
Umowa nr: UM/220/U2007			
Nazwa kontraktu:	"Kontrakt nr 3 Budowa systemu kanalizacji sanitarnej w Kobyłce w ramach projektu nr 2005/PL/16/C/PE/005 Uporządkowanie gospodarki wodno - ściekowej na terenie aglomeracji Wołomin - Kobyłka"		
Zamawiający:	Gmina Kobyłka		
Inżynier Kontraktu:	Konsorcjum: Bud - Invent Sp. z o.o. Biuro Projektów Gospodarki Wodno - Ściekowej "Biprowod - Warszawa" Sp z o.o.		
Wykonawca:	Konsorcjum: Przedsiębiorstwo Budownictwa Ogólnego i Robót Inżynierskich "INŻYNIERIA" Sp. z o.o. Konsorcjum: Sato Sp. z o.o. - Partner Konsorcjum		
Nazwa Opracowania:	Projekt Budowlano-Wykonawczy kanalizacji sanitarnej grawitacyjnej dla zlewni P45, P45, P58, P59 w m. Kobyłka. Odgałęzienia do posesji zlokalizowanych wzdłuż kanałów w ulicach: dz. nr ewid. 45 obr. 44, Ulanów, Szwoleżerów, gen. W. Sikorskiego, Orląt Lwowskich, Borysów, Ossowska, dz. nr ewid. 53, 72/11 obr. 33, Wileńska, Grodzka, Kawelska, Turovska, ks. J. Poniatowskiego, Nadarzyn, dz. nr ewid. 127 obr. 37, Majdańska, dz. nr ewid. 50/1 obr. 37, dz. nr ewid. 48/1 obr. 37, gen. T. Rozwadowskiego, Leśników, gen. S. Maczka mgr inż. Wojciech Bonarek upr. bud. bez ograniczeń WA-378/80, WA-25/97		
Projektant:	mgr inż. Wojciech Bonarek upr. WA-25/97		
Sprawdzający:	inż. Wojciech Oleksa upr. WA-520/01		
Opracował:	mgr inż. Agnieszka Zgardzińska mgr inż. Konrad Suliński mgr inż. Jakub Lipiec inż. Damian Kaczyński mgr inż. Wojciech Ostapowski	Skala: 1:100 1:500	Sierpień 2009 Rys. nr: 3.4