

Poniatowski 1, 8, 16, 43, 44, 22,



PRZEDSIĘBIORSTWO BUDOWNICTWA OGÓLNEGO I ROBÓT INŻYNIERSKICH
„INŻYNIERIA” Spółka z o.o.
09-100 Płońsk, ul. Mazowiecka 9
telefon: (0-23) 662-29-67 do 68, fax: (0-23) 662-29-69, skrytka pocztowa 36
http://www.inzynieria.pl
e-mail: biuro@inzynieria.pl

Wzrosty robocze

Umowa nr:	UM/220/U/2007
Nazwa Kontraktu:	„Kontrakt nr 3 Budowa systemu kanalizacji sanitarnej w Kobyłce w ramach projektu nr 2005/PL/16/C/PE/005 Uporządkowanie gospodarki wodno – ściekowej na terenie aglomeracji Wołomin – Kobyłka
Zamawiający:	Gmina Kobyłka KONSORCJUM: P.B.O.i R.L. „INŻYNIERIA” Sp. z o.o. 09-100 Płońsk, ul. Mazowiecka 9, tel. 023 662-29-67 biuro@inzynieria.pl, www.inzynieria.pl
Inżynier Kontraktu:	Konsorcjum: Bud-Invent Sp. z o.o. Biuro Projektów Gospodarki Wodnej Ściekowej „Biprowod-Warszawa” Sp. z o.o. -Lider Konsorcjum SATO Sp. z o.o. -Partner Konsorcjum
Wykonawca:	Konsorcjum: Przedsiębiorstwo Budownictwa Ogólnego i Robót Inżynierskich „INŻYNIERIA” Sp. z o.o. – Lider Konsorcjum Sato Sp. z o.o. – Partner Konsorcjum

Nazwa Opracowania:	Projekt Budowlano – Wykonawczy kanalizacji sanitarnej grawitacyjnej dla zlewni P41, P44, P45, PS8, PS9 w m. Kobyłka Odgałęzienia do posesji zlokalizowanych wzdłuż kanałów w ulicach: dz. nr ewid. 45 obr. 44, Ułanów, Szwoleżerów, gen. W. Sikorskiego, Orłat Lwowskich, Borysów, Ossowska, dz. nr ewid. 53, 72/11 obr. 38, Wileńska, Grodzka, Kawalerii, Turowska, ks. J. Poniatowskiego, Nadarzyn, dz. nr ewid. 127 obr. 37, Majdańska, dz. nr ewid. 50/1 obr. 37, dz. nr ewid. 48/1 obr. 37, gen. T. Rozwadowskiego, Lotników, gen. S. Maczka mgr inż. Wojciech Bonarek upr. bud. bez ograniczeń nr St-378/80, Wa-25/97
Projektant:	mgr inż. Wojciech Bonarek WA-25/97
Sprawdził:	inż. Wojciech Oleksa WA-520/01 PROJEKTANT Wojciech Oleksa UPRAWNIENIA BUDOWLANE DO PROJEKTOWANIA BEZ OGRANICZEŃ w szczególności instalacyjnej w zakresie sieci, instalacji i urządzeń: wodociągowych i kanalizacyjnych, ciepłych, wentylacyjnych i gazowych Wa - 520/01
Opracował:	mgr inż. Agnieszka Zgardzińska mgr inż. Konrad Suliński mgr inż. Jakub Lipiec inż. Damian Kaczyński mgr inż. Wojciech Ostapowski

Przedsiębiorstwo Budownictwa Ogólnego i Robót Inżynierskich „INŻYNIERIA” Sp. z o.o.
Dział Techniczny, Biuro Projektów i Budowy
09-200 Wołomin, ul. Graniczna 1

Załącznik do zgłoszenia budowy
nr 2231/10 z dnia 07.10.10

EGZ.2

PŁOŃSK Sierpień 2009 r.

Starostwo Powiatowe w Wołominie
Wydział Uzgadniania Dokumentacji
05-200 Wołomin
ul. Powstańców 8
tel. 022-787-66-28

Wołomin dnia 08.06.2009

WUD/7340/938/896/2009

OPINIA NR 953/2009

Przedmiot opinii: przyłącza kanalizacyjne i kanalizacja grawitacyjna

Inwestor: Urząd Miasta Kobyłka

Na wniosek z dnia: 2009.05.18

Data złożenia wniosku do Wydziału Uzgadniania Dokumentacji: 2009.05.20

Zgodnie z Ustawą z dnia 17 maja 1989 r. Prawo Geodezyjne i Kartograficzne (Dz.U. Nr 100 poz. 1086 z późn. zm.) Starosta Powiatu Wołomińskiego **opiniuje pozytywnie** dokumentację projektową obiektu położonego w m. Kobyłka ul. Borysów, Grodzka, Husarii, Kawalerii, Lotników, Maczka, Majdańska, Nadarzyn, Ossowska, Poniatowskiego, Orłat Lwowskich, Rozwadowskiego, Sikorskiego, Szwoleżerów, Turowska, Ulanów, Wileńska

Uwagi i zalecenia jednostek opiniujących dokumentację projektową:

1. MSG – w miejscach skrzyżowań z siecią gazową prace ziemne wykonywać ręcznie z zachowaniem szczególnej ostrożności. Przed przystąpieniem do robót zgłosić nadzór techniczny do MSG Wołomin ul. Piłsudskiego 2, tel: (022) 787-64-41, fax. (022) 787-64-42.
2. WOS - prace ziemne w zasięgu koron drzew należy wykonywać ręcznie bez uszkodzania korzeni.
3. TP- w miejscach skrzyżowań i zbliżeń do sieci telekomunikacyjnej prace ziemne wykonywać ręcznie z zachowaniem ostrożności.

8 zał. w 2 egz.

Sporządziła:

Mariola Łukasiewicz

STAROSTWO POWIATOWE
W WOŁOMINIE
Wydział Uzgadniania Dokumentacji
05-200 WOŁOMIN, ul. Powstańców 8
tel. 022 787-66-28

Z up. Starosty

NACZELNIK WYDZIAŁU
Uzgadniania Dokumentacji

mgr inż. Andrzej Budnack

ZA ZGODNOŚĆ
Z ORYGINAŁEM

mgr inż. Wojciech Bonarek
upr. bud. bez ograniczeń
nr St-378/80, Wa-25/97

13 SIE. 2009

Wołomin, dnia 01.07.2009r.

W.D.P/5443-3268 /09

DECYZJA Nr 457 /L/09

Na podstawie art. 19 ust. 2 pkt 3, art. 39 ust. 3 i ust. 3a ustawy z dnia 21 marca 1985 r. o drogach publicznych (t. j. Dz. U. z 2007 r. Nr 19, poz. 115 z późn. zm.), art. 104 ustawy z dnia 14 czerwca 1960 r. Kodeks postępowania administracyjnego (t. j. Dz. U. z 2000 r. Nr 98, poz. 1071 z późn. zm.), § 1 ust. 1 pkt. 5 lit. e) Uchwały Nr III-69/2008 Zarządu Powiatu Wołomińskiego z dnia 18 czerwca 2008 r. w sprawie upoważnień w zakresie zarządu drogami publicznymi,

po rozpatrzeniu wniosku złożonego przez: Gminę Kobyłka, z siedzibą w: 05-230 Kobyłka, ul. Wołomińska 1, w sprawie lokalizacji w pasie drogowym ulicy Poniatowskiego w Kobyłce, urządzenia niezwiązanego z potrzebami zarządzania drogami lub potrzebami ruchu drogowego, tzn. odgałęzień kanalizacji sanitarnej grawitacyjnej

POSTANAWIAM.

1. Zezwolić Wnioskodawcy na lokalizację w pasie drogowym ul. Poniatowskiego w Kobyłce, odgałęzień kanalizacji sanitarnej grawitacyjnej, zgodnie z opinią Nr 953/09 z dnia 08.06.2009r. wydaną przez Powiatowy Zespół Uzgadniania Dokumentacji Projektowej w Wołominie, ul. Powstańców 8/10 oraz wg lokalizacji przedstawionej na mapie do celów projektowych załączonej do akt sprawy i dokumentacji technicznej.

2. Ustala się następujące warunki zezwolenia:

- a) przebieg odgałęzień kanalizacji sanitarnej grawitacyjnej w pasie drogowym ul. Poniatowskiego w Kobyłce, winien być zgodny z Opinią ZUD Nr. 953/09 z dnia 08.06.2009r. wydaną przez Zespół Uzgodnień Dokumentacji Projektowej 05-200 Wołomin ul. Powstańców 8/10
- b) w przypadku wystąpienia kolizji, uzgodnionego niniejszą decyzją urządzenia, z prowadzonymi przez zarządcę drogi robotami właściciel urządzenia zobowiązany jest do jego przebudowy, na koszt własny i w terminie wyznaczonym przez zarządcę drogi, zgodnie z art. 39 ust. 5 pkt. 2 ustawy o drogach publicznych Dz. U. z 2004r., Nr. 204, poz. 2086 z późn. zm.
- c) lokalizacja odgałęzień kanalizacji sanitarnej grawitacyjnej winna być zgodna z dokumentacją techniczną

ZA ZGODNOŚĆ
Z ORYGINAŁEM

mgr inż. Wojciech Bonarek
upr. bud. bez ograniczeń
nr St-378/80, Wa-25/97

13 SIF 2009

UZASADNIENIE

W dniu 25.06.2009r. wpłynął wniosek o wydanie zezwolenia na lokalizację w pasie drogowym ul. Poniatowskiego w Kobyłce, urządzenia niezwiązanego z potrzebami zarządzania drogami lub potrzebami ruchu drogowego, tzn. odgałęzień kanalizacji sanitarnej grawitacyjnej. Lokalizacja tej inwestycji zgodna jest lokalizacją przedstawioną na mapie do celów projektowych załączonej do akt sprawy i z Opinią ZUD Nr. 953/09 z dnia 08.06.2009r. wydaną przez Zespół Uzgodnień Dokumentacji Projektowej 05-200 Wołomin ul. Powstańców 8/10

Wobec powyższego wniosek został rozpatrzony pozytywnie i wydano zezwolenie na lokalizację w pasie drogowym w/w inwestycji.

POUCZENIE

Inwestor, przed rozpoczęciem robót budowlanych, jest zobowiązany do:

- 1) uzyskania pozwolenia na budowę lub zgłoszenia budowy albo wykonywania robót budowlanych;
- 2) uzgodnienia z zarządcą drogi, przed uzyskaniem pozwolenia na budowę, projektu budowlanego obiektu lub urządzenia niezwiązanego z potrzebami zarządzania drogami lub potrzebami ruchu drogowego;
- 3) uzyskania zezwolenia zarządcy drogi na zajęcie pasa drogowego, dotyczącego prowadzenia robót w pasie drogowym lub na umieszczenie w nim obiektu lub urządzenia.
- 4) uzyskania i zatwierdzenia przez Powiatowego Inspektora Ruchu Drogowego projektu organizacji ruchu.

W terminie 14 dni od dnia doręczenia niniejszej decyzji stronie służy odwołanie do Samorządowego Kolegium Odwoławczego w Warszawie, ul. Kielecka 44, 02-530 Warszawa, wnoszone za pośrednictwem organu wydającego decyzję.



STAROSTA

dr Maciej Urmanowski

Za wydanie niniejszej decyzji nie pobrano opłaty skarbowej zgodnie ze zwolnieniem, o którym mowa w cz. III pkt 44 ppkt 9 załącznika do ustawy z dnia 16 listopada 2006 r. o opłacie skarbowej (Dz. U. Nr 225, poz. 1635 z późn. zm.).


Otrzymują:

1. Gmina Kobyłka
05-230 Kobyłka
ul. Wołomińska 1
2. a/a


ZA ZGODNOŚĆ
Z ORYGINAŁEM

13 SIE. 2009

mgr inż. Wojciech Bonarek
upr. bud. bez ograniczeń
nr St-378/00, Wa-25/97

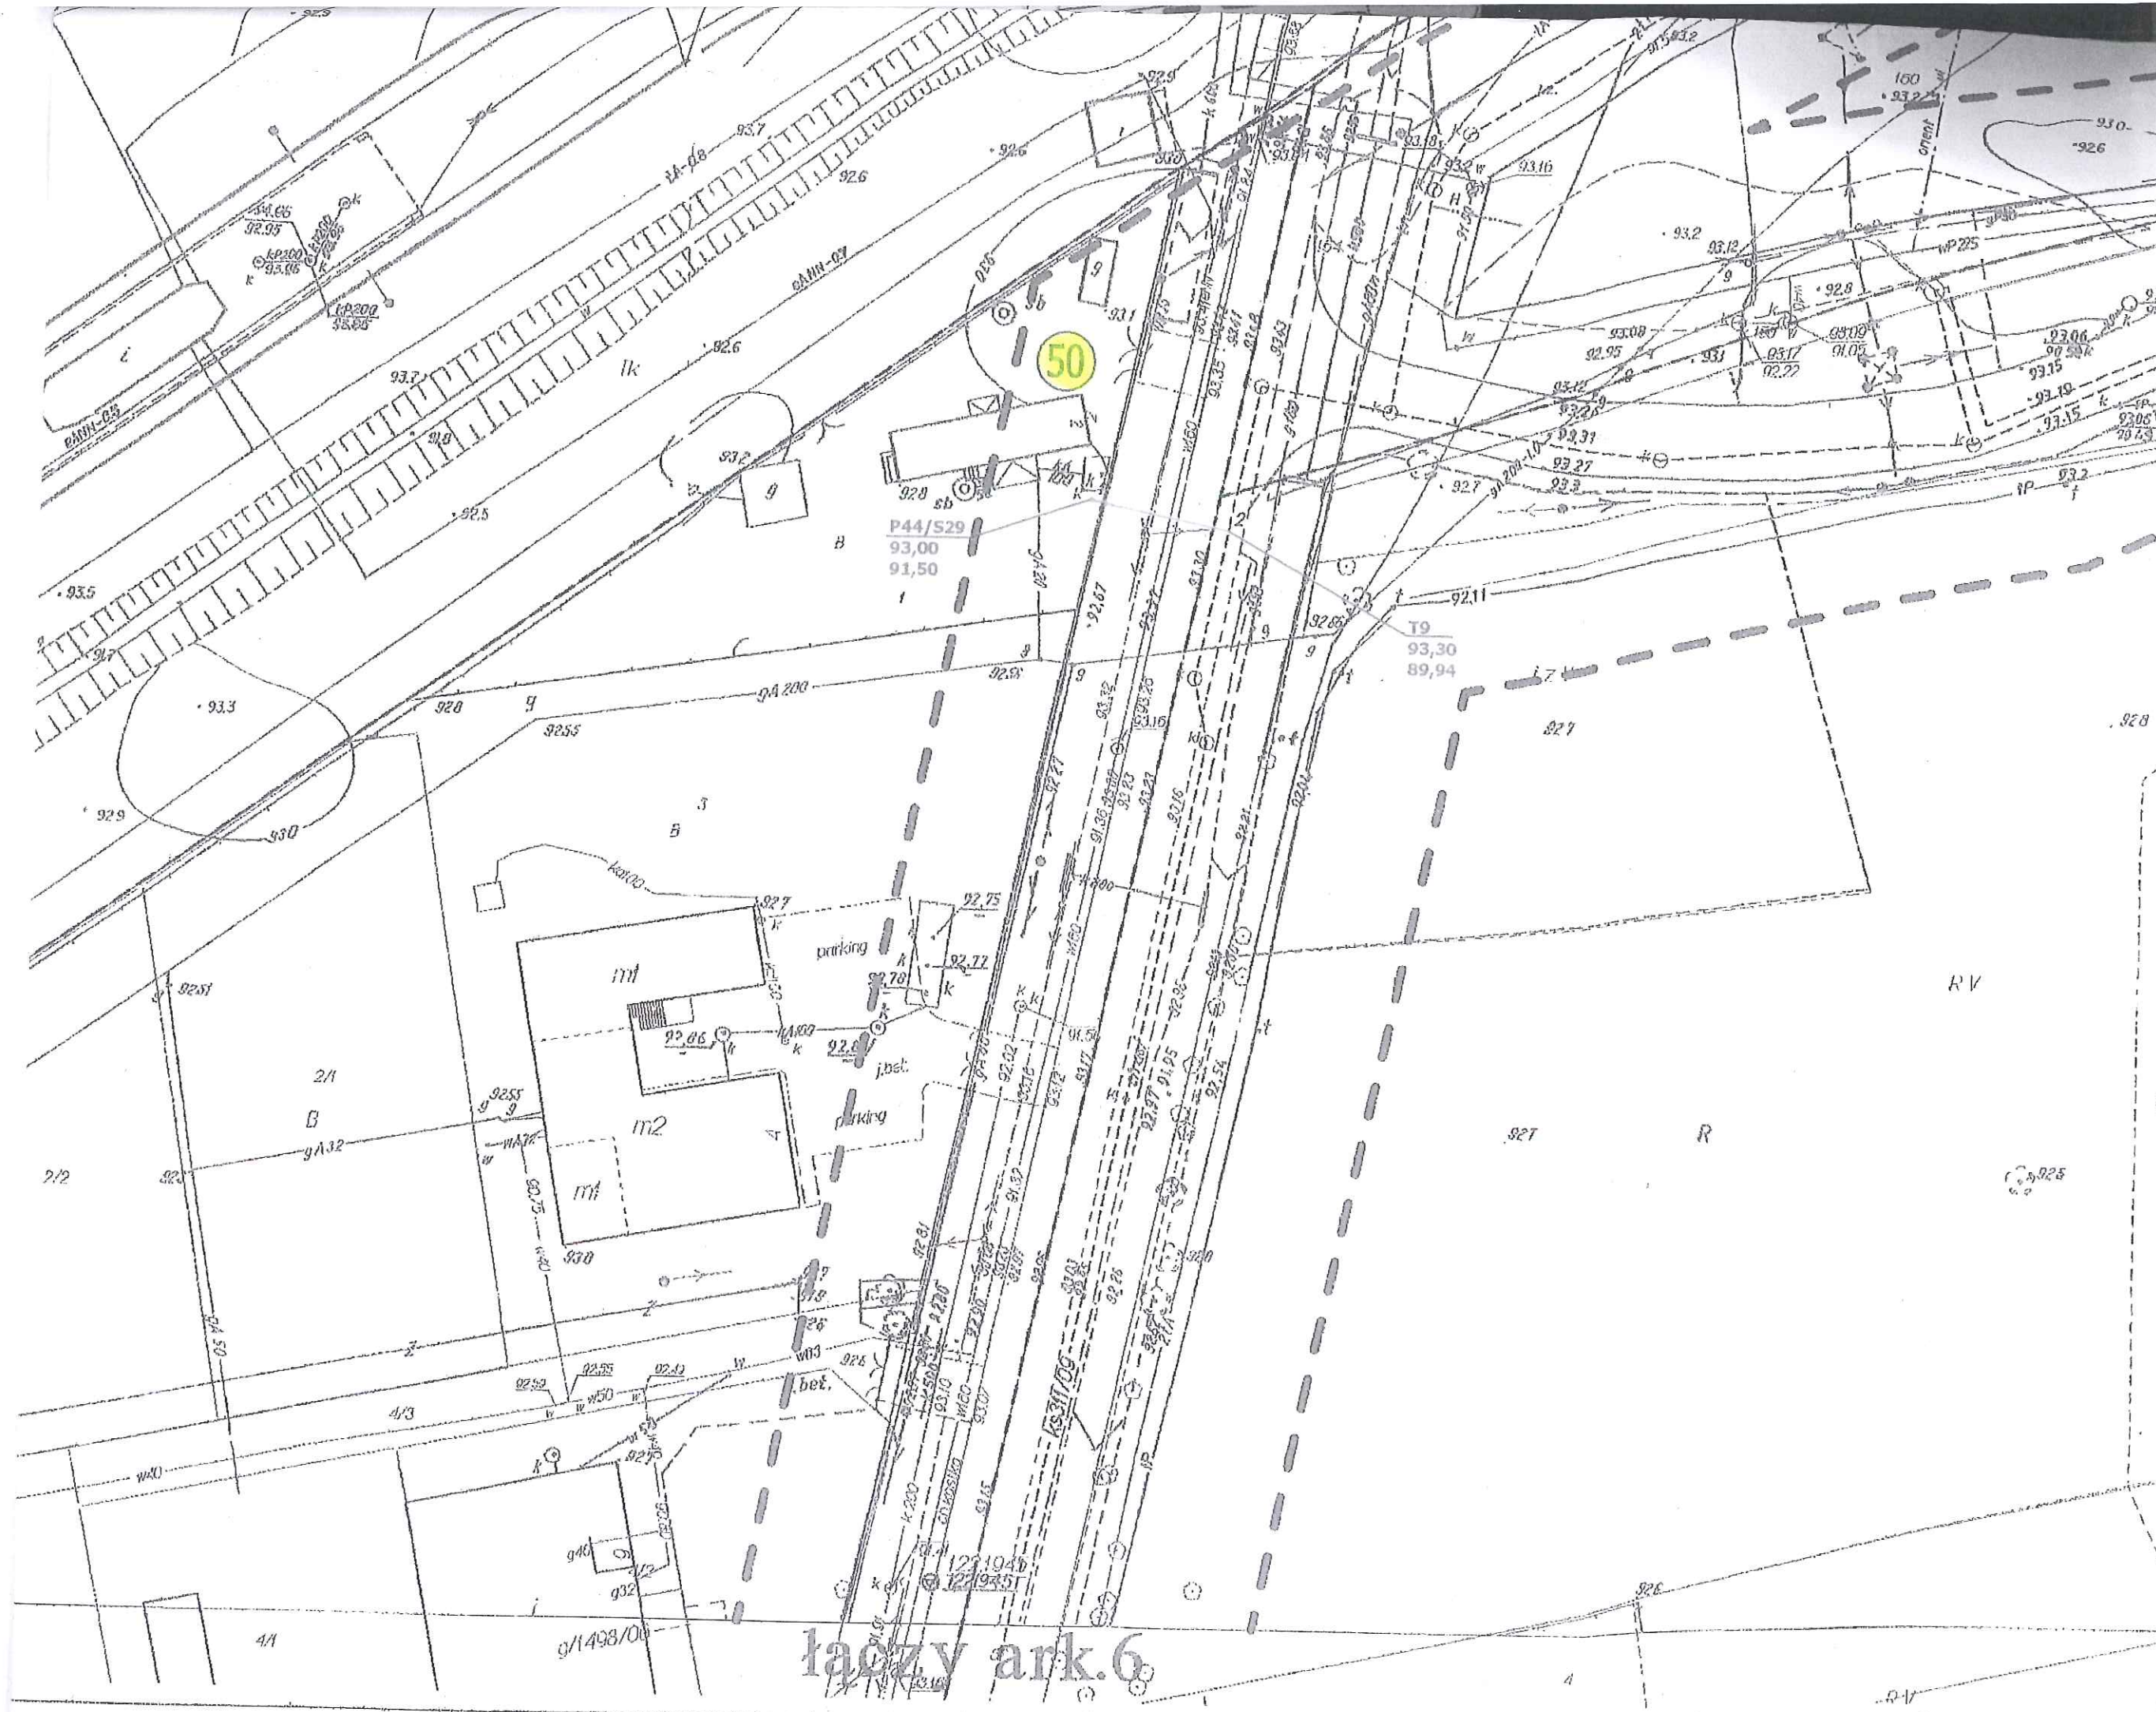




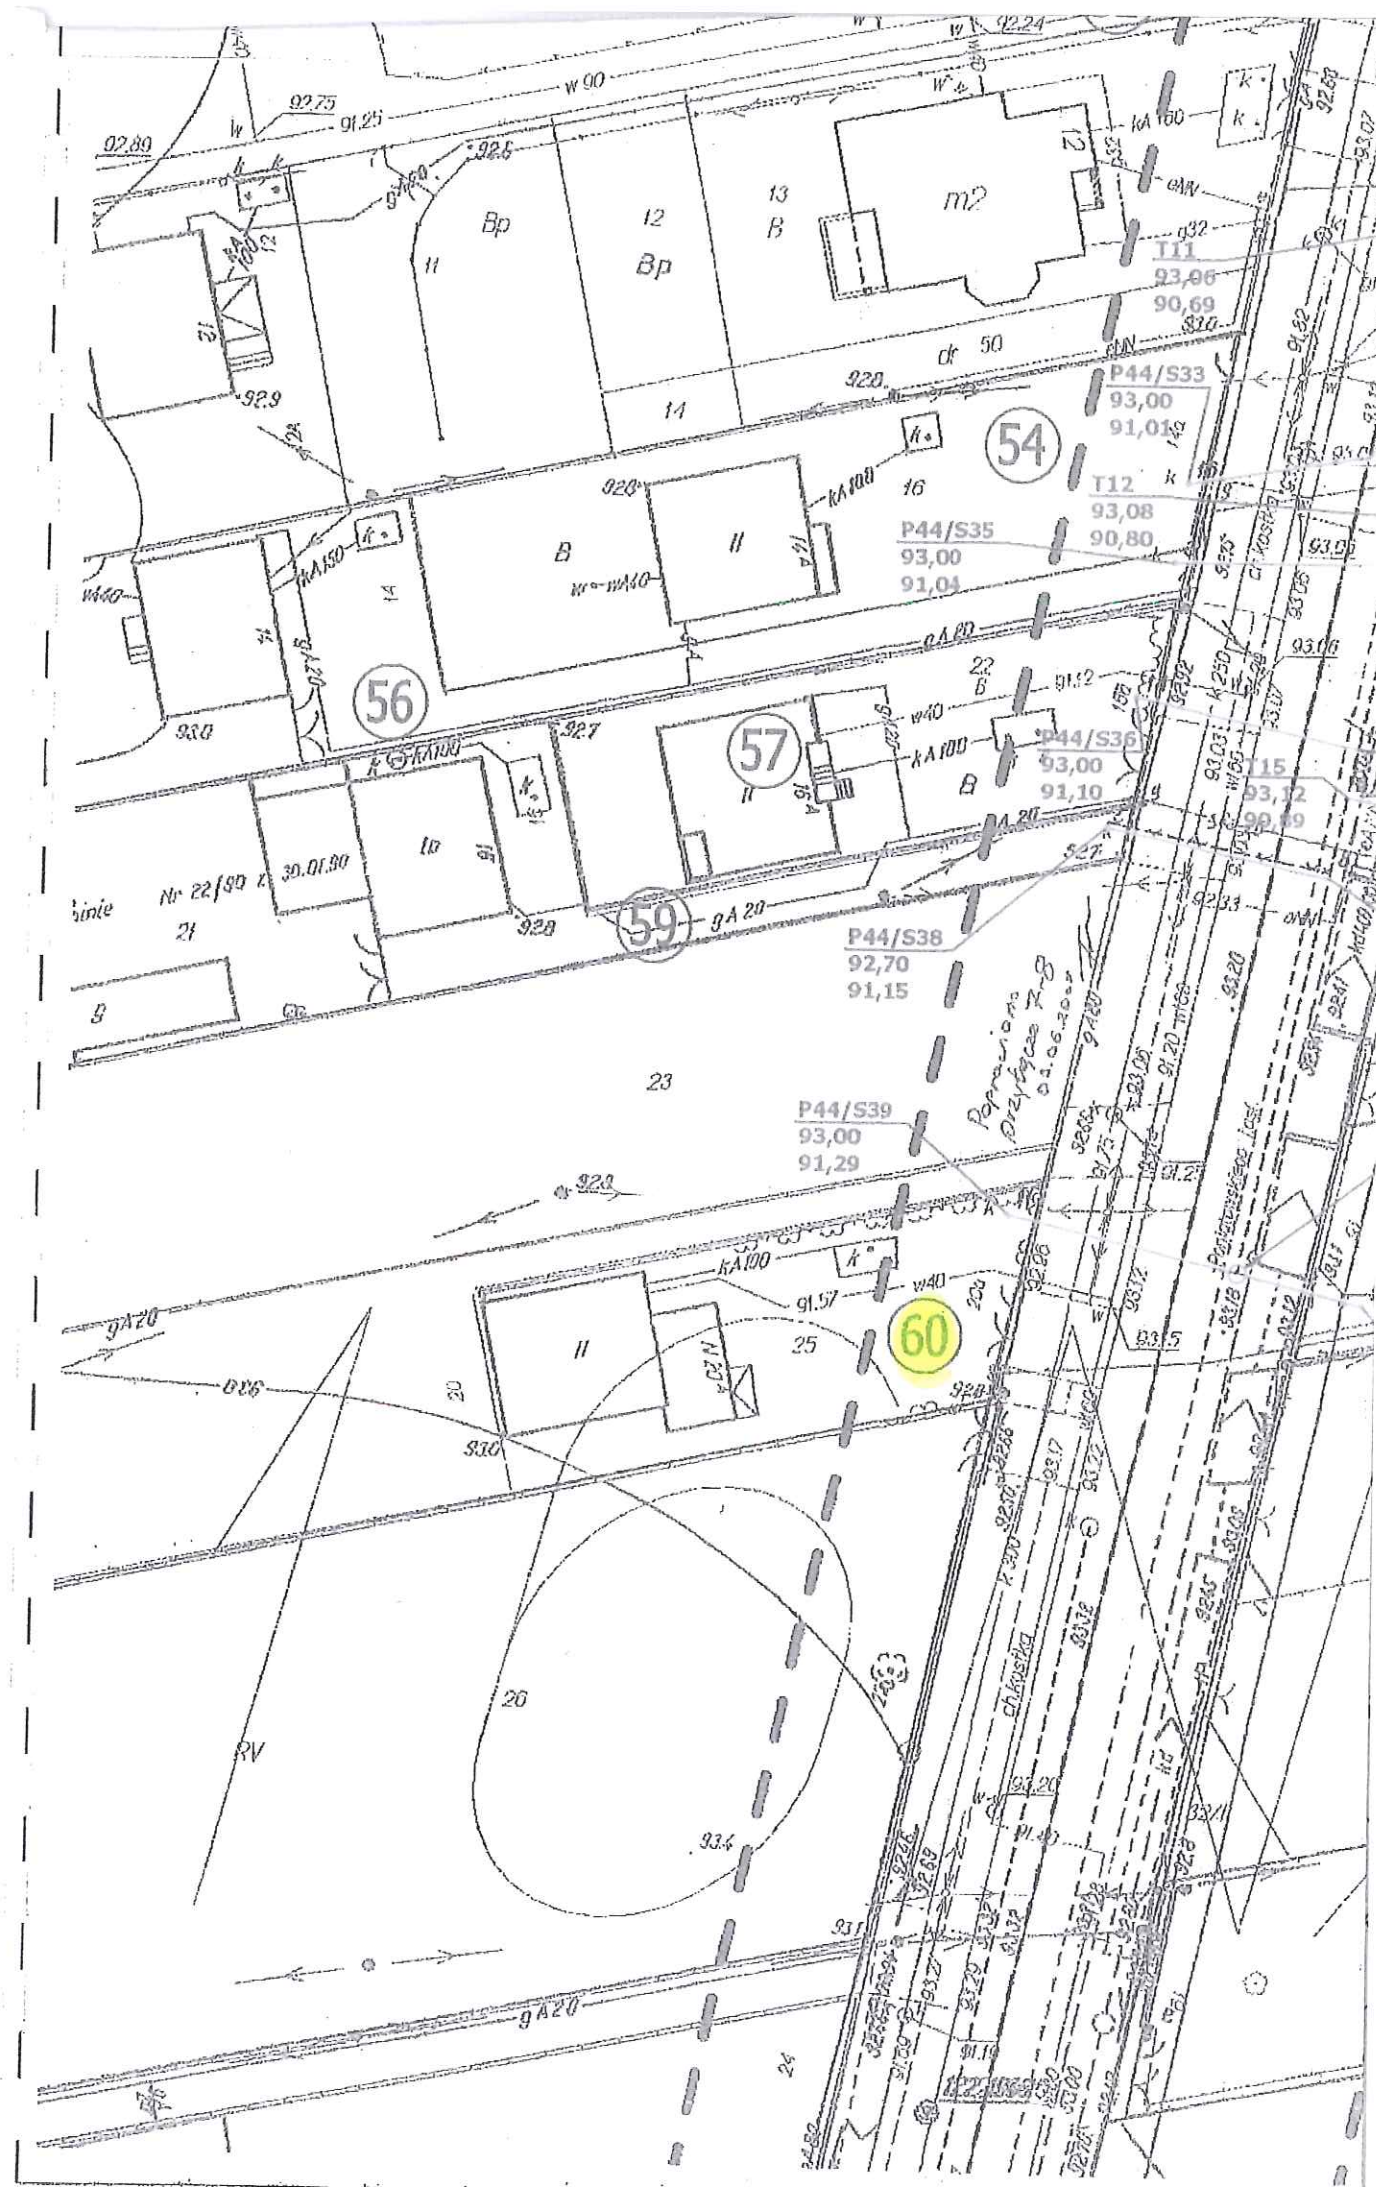


Ul. ks. J. Poniatowskiego


50

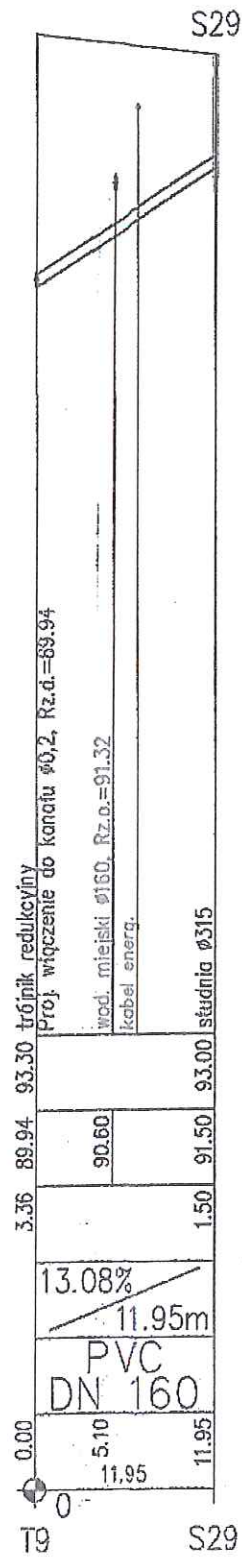


51

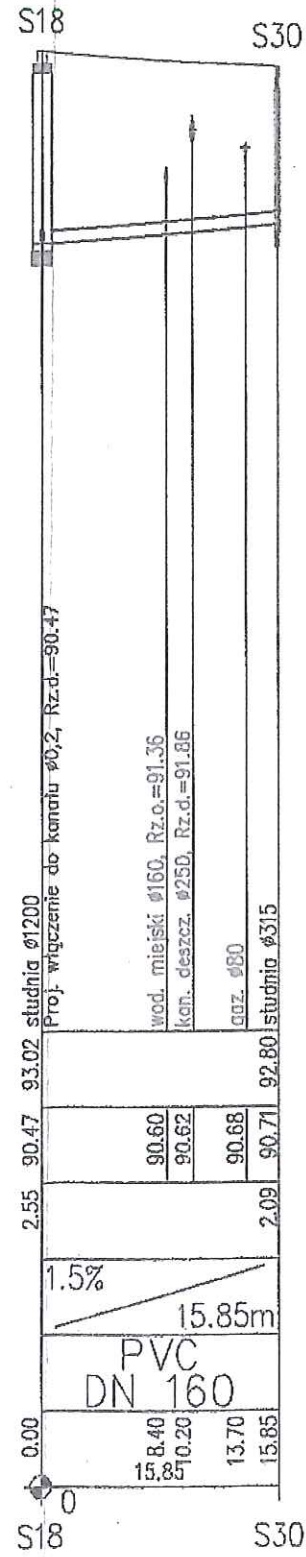


52

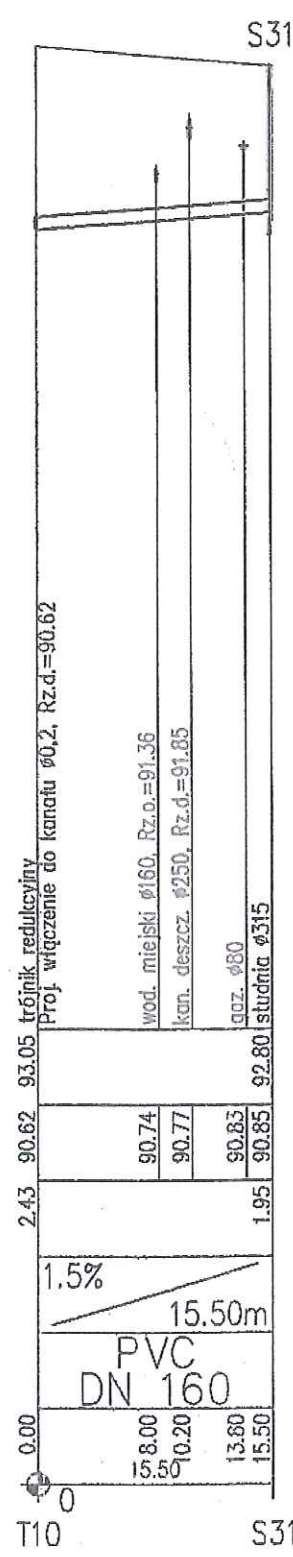


53

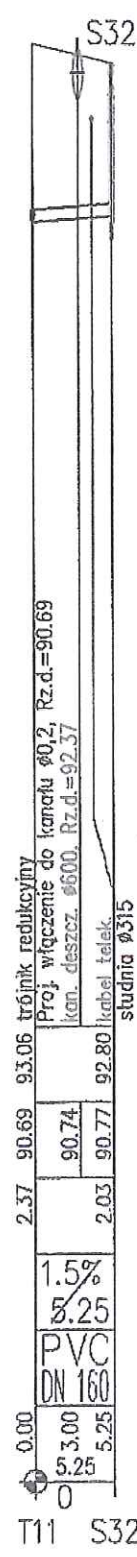


54

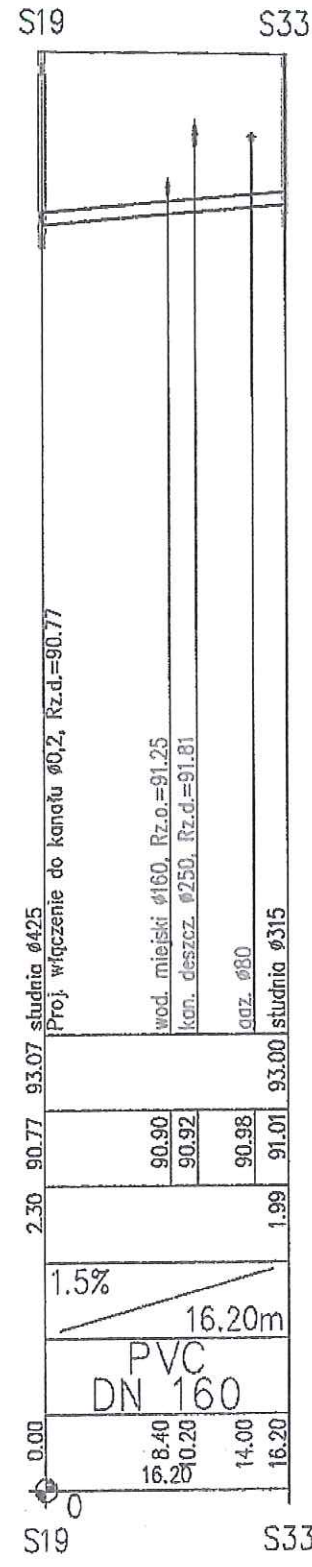


55

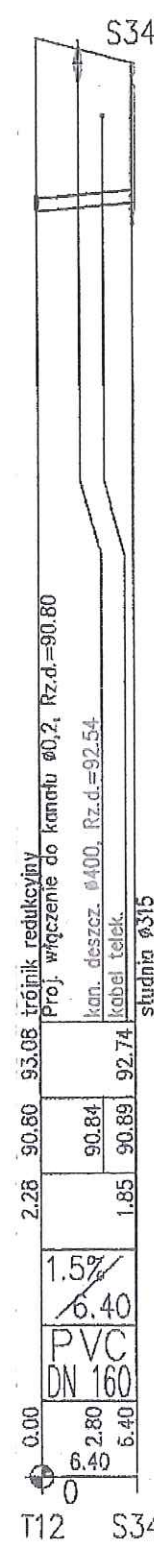


56

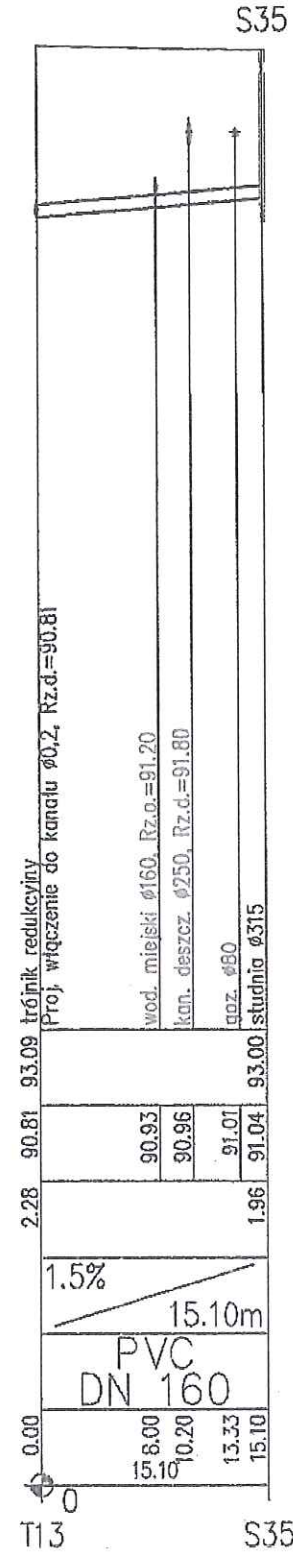

57

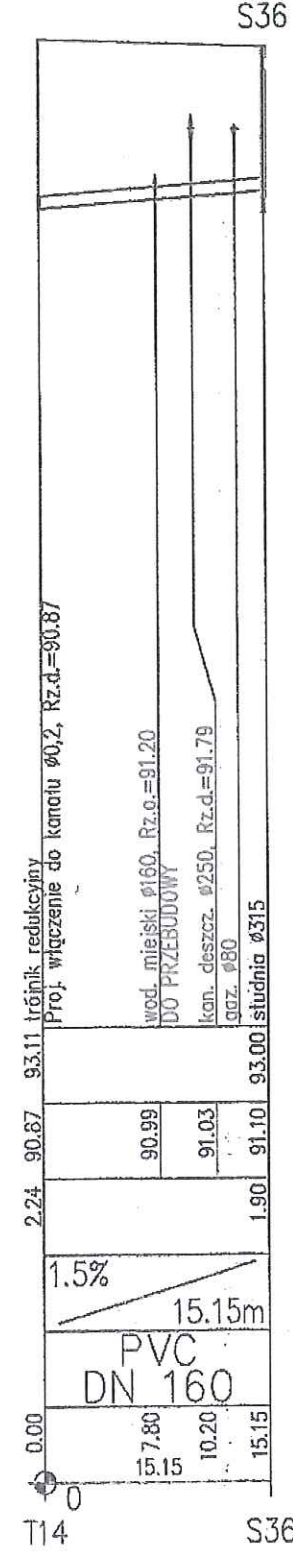

58

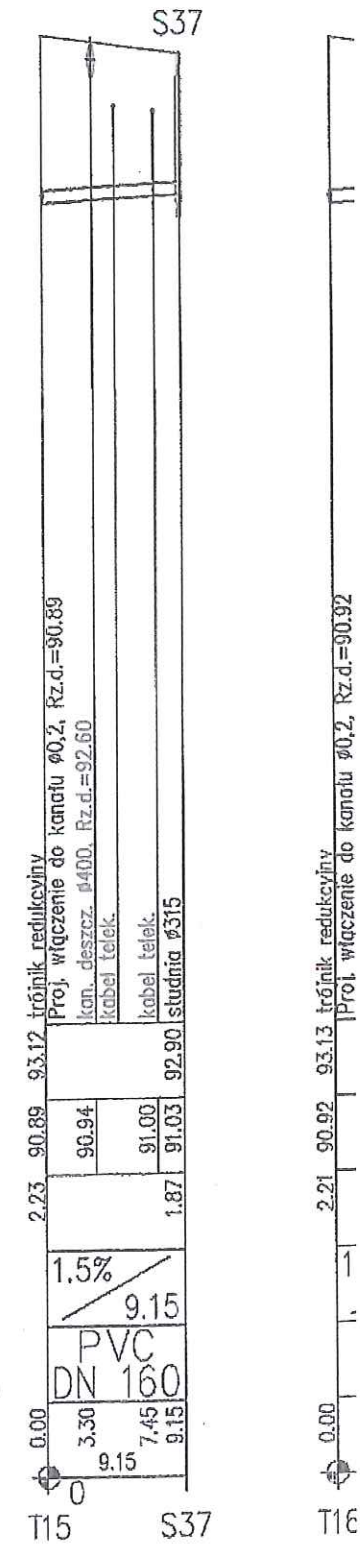

Ul. Nadarz

59

60

61

62

63

