



PRZEDSIĘBIORSTWO BUDOWNICTWA OGÓLNEGO I ROBÓT INŻYNIERSKICH
„INŻYNIERIA” Spółka z o.o.
09-100 Płońsk, ul. Mazowiecka 9
telefon: (0-23) 662-29-67 do 68, fax: (0-23) 662-29-69, skrytka pocztowa 36
http://www.inzynieria.pl
e-mail: biuro@inzynieria.pl

Turowska (dz. 148, 155/2, 156, 123 obr. 34)
Niniejsze

Jmowa nr:	UM/220/U/2007
Nazwa Kontraktu:	„Kontrakt nr 3 Budowa systemu kanalizacji sanitarnej w Kobyłce w ramach projektu nr 2005/PL/16/C/PE/005 Uporządkowanie gospodarki wodno – ściekowej na terenie aglomeracji Wołomin – Kobyłka
Zamawiający:	Gmina Kobyłka
Inżynier Kontraktu:	Konsorcjum: Bud-Invent Sp. z o.o. Biuro Projektów Gospodarki Wodnej Ściekowej „Biprowod-Warszawa” Sp. z o.o.
Wykonawca:	Konsorcjum: Przedsiębiorstwo Budownictwa Ogólnego i Robót Inżynierskich „INŻYNIERIA” Sp. z o.o. – Lider Konsorcjum Sato Sp. z o.o. – Partner Konsorcjum

Nazwa Opracowania:	Projekt Budowlano – Wykonawczy kanalizacji sanitarnej grawitacyjnej dla zlewni P41, P44, P45, PS8, PS9 w m. Kobyłka Odgąlenia do posesji zlokalizowanych wzdłuż kanałów w ulicach: dz. nr ewid. 45 obr. 44, Ułanów, Szwoleżerów, gen. W. Sikorskiego, Orłat, Lwowskich, Borysów, Ossowska, dz. nr ewid. 53, 72/11 obr. 38, Wileńska, Grodzka, Kawalerii, Turowska, ks. J. Poniatowskiego, Nadarzyn, dz. nr ewid. 127 obr. 37, Majdańska, dz. nr ewid. 50/1 obr. 37, dz. nr ewid. 48/1 obr. 37, gen. T. Rozwadowskiego, Lotników, gen. S. Maczka
Projektant:	mgr inż. Wojciech Bonarek WA-25/97 mgr inż. Wojciech Bonarek upr. bud. bez ograniczeń nr St-378/80, Wz-25/97
Sprawdził:	inż. Wojciech Oleksa WA-520/01 PROJEKTANT Wojciech Oleksa
Opracował:	mgr inż. Agnieszka Zgardzińska mgr inż. Konrad Suliński mgr inż. Jakub Lipiec inż. Damian Kaczyński mgr inż. Wojciech Ostapowski UPRAWNIENIA BUDOWLANE DO PROJEKTOWANIA BEZ OGRANICZEŃ w szczególności instalacyjnej w zakresie sieci instalacji i urządzeń: wodociągowych i kanalizacyjnych, ciepłych, wentylacyjnych i gazowych Wa - 820/01

PŁOŃSK Sierpień 2009 r.

Starostwo Powiatowe w Wołominie
Wydział Uzgadniania Dokumentacji
05-200 Wołomin
ul. Powstańców 8
tel. 022-787-66-28

Wołomin dnia 08.06.2009

WUD/7340/938/896/2009

OPINIA NR 953/2009

Przedmiot opinii: przyłącza kanalizacyjne i kanalizacja grawitacyjna

Inwestor: Urząd Miasta Kobyłka

Na wniosek z dnia: 2009.05.18

Data złożenia wniosku do Wydziału Uzgadniania Dokumentacji: 2009.05.20

Zgodnie z Ustawą z dnia 17 maja 1989 r. Prawo Geodezyjne i Kartograficzne (Dz.U. Nr 100 poz. 1086 z późn. zm.) Starosta Powiatu Wołomińskiego **opiniuje pozytywnie** dokumentację projektową obiektu położonego w m. Kobyłka ul. Borysów, Grodzka, Husarii, Kawalerii, Lotników, Maczka, Majdańska, Nadarzyn, Ossowska, Poniatowskiego, Orląt Lwowskich, Rozwadowskiego, Sikorskiego, Szwoleżerów, Turowska, Ulanów, Wileńska

Uwagi i zalecenia jednostek opiniujących dokumentację projektową:

1. MSG – w miejscach skrzyżowań z siecią gazową prace ziemne wykonywać ręcznie z zachowaniem szczególnej ostrożności. Przed przystąpieniem do robót zgłosić nadzór techniczny do MSG Wołomin ul. Piłsudskiego 2, tel: (022) 787-64-41, fax. (022) 787-64-42.
2. WOS - prace ziemne w zasięgu koron drzew należy wykonywać ręcznie bez uszkodzania korzeni.
3. TP- w miejscach skrzyżowań i zbliżeń do sieci telekomunikacyjnej prace ziemne wykonywać ręcznie z zachowaniem ostrożności.

8 zał. w 2 egz.

Sporządziła:

Mariola Łukasiewicz

STAROSTWO POWIATOWE
W WOŁOMINIE
Wydział Uzgadniania Dokumentacji
05-200 WOŁOMIN, ul. Powstańców 8
tel. 022 787-66-28

Z up. Starosty

NACZELNIK WYDZIAŁU
Uzgadniania Dokumentacji

mgr inż. Andrzej Budniak

ZA ZGODNOŚĆ
Z ORYGINAŁEM

mgr inż. Wojciech Bonarek
upr. bud. bez ograniczeń
nr St-378/80, Wa-25/97

13 SIE. 2009

DECYZJA Nr 602/09

na lokalizację w pasie drogowym urządzeń lub obiektów nie związanych z gospodarką drogową lub potrzebami ruchu.

Na podstawie art. 104 ustawy z dnia 14 czerwca 1960r. Kodeks postępowania administracyjnego (tj. Dz.U. z 2000r. Nr 98 poz. 1071 z późn. zm.), art. 39 ust.3 ustawy z dnia 21 marca 1985r. o drogach publicznych (tj. Dz.U. z 2007r. Nr 19 poz. 115 z późn. zm.) po rozpatrzeniu wniosku z dnia 15.06.2009r. złożonego przez Gminę Kobyłka z siedzibą: 05-230 Kobyłka ul. Wołomińska 1 o wyrażenie zgody na umieszczenie urządzeń kanalizacji sanitarnej zlokalizowanych w ulicach: Borysów, Grodzkiej, Kawalerii, Lotników, Gen. Stanisława Maczka, Majdańskiej, Nadarzyn, Ossowskiej, Orląt Lwowskich, Gen. Tadeusza Rozwadowskiego, Gen. Władysława Sikorskiego, Wileńskiej w Kobyłce wg. załączonego wykazu,

WYRAŻAM ZGODĘ

na lokalizację:

- 1/ przewodów grawitacyjnych kanalizacji sanitarnej w działkach:
nr ew. 47/14, 46/17, 47/17, 48/1, 50/1, 127 obr. 37,
nr ew. 72/11, 73/5 obr. 38,
nr ew. 45 obr. 44,
- 2/ przewodów grawitacyjnych kanalizacji sanitarnej w ulicach:
- Turowskiej - dz. nr ew. 1 obr. 37,
- Borysów - dz. nr ew. 19 obr. 38,
- Majdańskiej - dz. nr ew. 56/2 obr. 37,
- Nadarzyn - dz. nr ew. 98 obr. 38,
- Ułanów - dz. nr ew.
- Gen. Władysława Sikorskiego - dz. nr ew. 20 obr. 44,
- 3/ przyłączy kanalizacyjnych w dz. nr ew. 127 obr. 37 do nieruchomości: nr ew. 123, 129 obr. 37,
- 4/ przyłączy kanalizacyjnych w dz. nr ew. 47/14, 48/1, 50/1 obr. 37 do nieruchomości: nr ew. 47/13, 49, 51 obr. 37,
- 5/ przyłączy kanalizacyjnych w dz. nr ew. 53 obr. 38 do nieruchomości: nr ew. 54 obr. 38,
- 6/ przyłączy kanalizacyjnych w dz. nr ew. 72/11 obr. 38 do nieruchomości: nr ew. 72/12 obr. 38,
- 7/ przyłączy kanalizacyjnych w dz. nr ew. 73/5 obr. 38 do nieruchomości: nr ew. 73/4 obr. 38,
- 8/ przyłączy kanalizacyjnych w dz. nr ew. 92/22, 92,23 obr. 45 do nieruchomości: nr ew. 94/6 obr. 45,
- 9/ przyłączy kanalizacyjnych w dz. nr ew. 45, 69/1 obr. 44 do nieruchomości: nr ew. 42, 44, 68 obr. 44,
- 10/ przyłączy kanalizacyjnych w ul. Turowskiej dz. nr ew. 1 obr. 37 do nieruchomości: nr ew. 4, 5/1, 71, 117/1, 120, 134, 145, 148, 153, 155/2, 156, 159 obr. 37,
- 11/ przyłączy kanalizacyjnych w ul. Borysów dz. nr ew. 100, 99/3, 96/1 obr. 37 i dz. nr ew. 19, 26, 27, 44 obr. 38 do nieruchomości: nr ew. 99/8, 98, 97, 96/4, 95 obr. 37
nr ew. 17, 21, 29, 31, 33, 35/2, 40, 42 obr. 38,
- 12/ przyłączy kanalizacyjnych w ul. Ossowskiej dz. nr ew. 44, 45, 49 obr. 38 i dz. nr ew. 64/2, 70 obr. 37 do nieruchomości: nr ew. 34, 37/1, 39, 41, 43, 50, 57, 58, 62, 63 obr. 38,
nr ew. 64/7, 64/9, 76, 77, 78, 88, 90 obr. 37,
- 13/ przyłączy kanalizacyjnych w ul. Majdańskiej dz. nr ew. 56/2 obr. 37 do nieruchomości: nr ew. 58/8, 58/9, 58/10, 58/11, 58/13 obr. 37,
- 14/ przyłączy kanalizacyjnych w ul. Nadarzyn dz. nr ew. 46/1, 72/8, 97/1, 98 obr. 38; dz. nr 162, 163 obr. 37; dz. nr ew. 2, 3/1 obr. 44 do nieruchomości: nr ew. 13/1, 13/2, 14/1, 14/2, 46/2, 48, 72/2, 81, 82, 89, 91, 97/3 obr. 38,
nr ew. 35, 66, 112, 113, 142, 143, 144/2, 157, 158 obr. 37,
- 15/ przyłączy kanalizacyjnych w ul. Grodzkiej dz. nr ew. 72/11, 76/5, 77/5 obr. 38 do nieruchomości: nr ew. 76/1, 76/2, 77/1 obr. 38,
- 16/ przyłączy kanalizacyjnych w ul. Wileńskiej dz. nr ew. 66, 77/3 obr. 38 do nieruchomości: nr ew. 64, 65, 67, 68, 77/4 obr. 38,

ZA ZGODNOŚĆ
Z ORYGINAŁEM

13 SIE. 2009

mgr inż. Wojciech Bonarek
upr. bud. bez ograniczeń
nr St-378/80, Wa-25/97

- 2
- 17/przyłączy kanalizacyjnych w ul. Orląt Lwowskich dz. nr ew. 26, 71, 106, 72/6, 79/10 obr. 38 do nieruchomości:
nr ew. 24, 69, 70, 72/5, 79/9 obr. 38,
- 18/przyłączy kanalizacyjnych w ul. Gen. Władysława Sikorskiego dz. nr ew. 20, 74/8, 200, 170/1 obr. 44; dz. nr ew. 9/1, 11, 12/1, 13, 15/1, 22/1, 23/4, 23/5, 146, obr. 45 do nieruchomości:
nr ew. 49, 74/7, 115, 170/2 obr. 44,
nr ew. 1, 2, 3, 6, 9/2, 10, 12/2, 14, 15/2, 19, 22/2, 23/1, 23/2 obr. 45,
- 19/przyłączy kanalizacyjnych w ul. Gen. Tadeusza Rozwadowskiego dz. nr ew. 91, 92 obr. 44 do nieruchomości:
nr ew. 101, 102 obr. 44,
- 20/przyłączy kanalizacyjnych w ul. Lotników dz. nr ew. 20, 127, 123/1 obr. 44 do nieruchomości:
nr ew. 104, 124, 125, 131, 132, 133, 134, 135, obr. 44,
- 21/przyłączy kanalizacyjnych w ul. Stanisława Maczka dz. nr ew. 152 obr. 44 do nieruchomości:
nr ew. 147, 149, 150, 157/1 obr. 44,

z zastrzeżeniami:

1. Przed rozpoczęciem robót budowlanych należy uzyskać decyzję na umieszczenie urządzeń kanalizacji sanitarnej w ulicach: Borysów, Grodzkiej, Kawalerii, Lotników, Gen. Stanisława Maczka, Majdańskiej, Nadarzyn, Ossowskiej, Orląt Lwowskich, Gen. Tadeusza Rozwadowskiego, Gen. Władysława Sikorskiego, Wileńskiej wg. załączonego wykazu.
2. Umieszczenie urządzeń kanalizacji sanitarnej wymaga opracowania dokumentacji technicznej z wszelkimi uzgodnieniami wymaganymi przepisami prawa.
3. Uzyskania zezwolenia zarządcy drogi na zajęcie pasa drogowego przed rozpoczęciem robót.
4. Niniejsza decyzja nie określa miejsca usytuowania urządzenia w pasie drogowym.

UZASADNIENIE

Gmina Kobyłka z siedzibą: 05-230 Kobyłka ul. Wołomińska 1 złożyła wniosek w sprawie lokalizacji urządzeń kanalizacji sanitarnej zlokalizowanych w ulicach: Borysów, Grodzkiej, Kawalerii, Lotników, Gen. Stanisława Maczka, Majdańskiej, Nadarzyn, Ossowskiej, Orląt Lwowskich, Gen. Tadeusza Rozwadowskiego, Gen. Władysława Sikorskiego, Szwoleżerów, Turowskiej, Ułanów, Wileńskiej. Zgoda na umieszczenie urządzenia wymaga wydania decyzji administracyjnej.
W związku z powyższym orzekam jak w sentencji.

POUCZENIE

Zgodnie z art. 39 ust 3a ustawy o drogach publicznych przed przystąpieniem do wykonania prac inwestor zobowiązany jest do:

1. uzyskania pozwolenia na budowę lub zgłoszenia budowy,
2. uzgodnienia z zarządcą drogi projektu budowlanego,
3. uzyskania zezwolenia zarządcy drogi na zajęcie pasa drogowego celem wbudowania urządzeń,
4. utrzymanie urządzenia należy do jego posiadacza,
5. jeżeli budowa, przebudowa lub remont drogi wymaga przełożenia urządzenia koszt jego ponosi:
 - zarządca drogi gdy okres umieszczenia urządzenia w pasie drogowym jest krótszy lub równy 4 lata licząc od dnia wydania zezwolenia przez zarządcę drogi zachowując dotychczasowe właściwości użytkowe i parametry techniczne,
 - właściciel urządzenia gdy okres umieszczenia urządzenia w pasie drogowym jest dłuższy niż 4 lata licząc od dnia wydania zezwolenia przez zarządcę drogi lub gdy na żądanie właściciela wprowadzono ulepszenia w urządzeniu.

Zgodnie z art. 40 ustawy o drogach publicznych powyższe prace mogą być realizowane po uprzednim uzyskaniu decyzji zezwalającej na zajęcie pasa drogowego, o którą należy wystąpić do właściciela drogi z jednomiesięcznym wyprzedzeniem, przed terminem planowanego zajęcia pasa drogowego. Za umieszczenie urządzeń nie związanych z funkcjonowaniem drogi zostanie naliczona opłata roczna.

ZA ZGODNOŚĆ
Z ORYGINAŁEM

13 SIE. 2009

mgr inż. Wojciech Bonarek
upr. bud. bez ograniczeń
nr St-378/80, Wa-25/97

Szczegółowe warunki określające wykonanie prac w pasie drogowym i związane z tym opłaty zostaną określone w decyzji zezwalającej na zajęcie pasa drogowego.

Od niniejszej decyzji służy stronie odwołanie do Samorządowego Kolegium Odwoławczego z siedzibą: 02-530 Warszawa, ul. Kielecka 44 za moim pośrednictwem, w terminie czternastu dni od dnia jej doręczenia.



[Handwritten signature]

Decyzja zwolniona z opłaty skarbowej cz. III ust. 44 pkt 9 ustawy o opłacie skarbowej z dnia 16.11.2006r. (Dz.U. z dnia 08.12.2006 Nr 225 poz. 1635 z późn. zm.)


Otrzymują:

1. Gmina Kobylka
ul. Wołomińska 1
05-230 Kobylka
2. a/a.

ZA ZGODNOŚĆ
Z ORYGINAŁEM

13 SIE. 2009

[Handwritten signature]
mgr inż. Wojciech Bonarek
upr. bud. bez ograniczeń
nr St-378/80, Wa-25/97

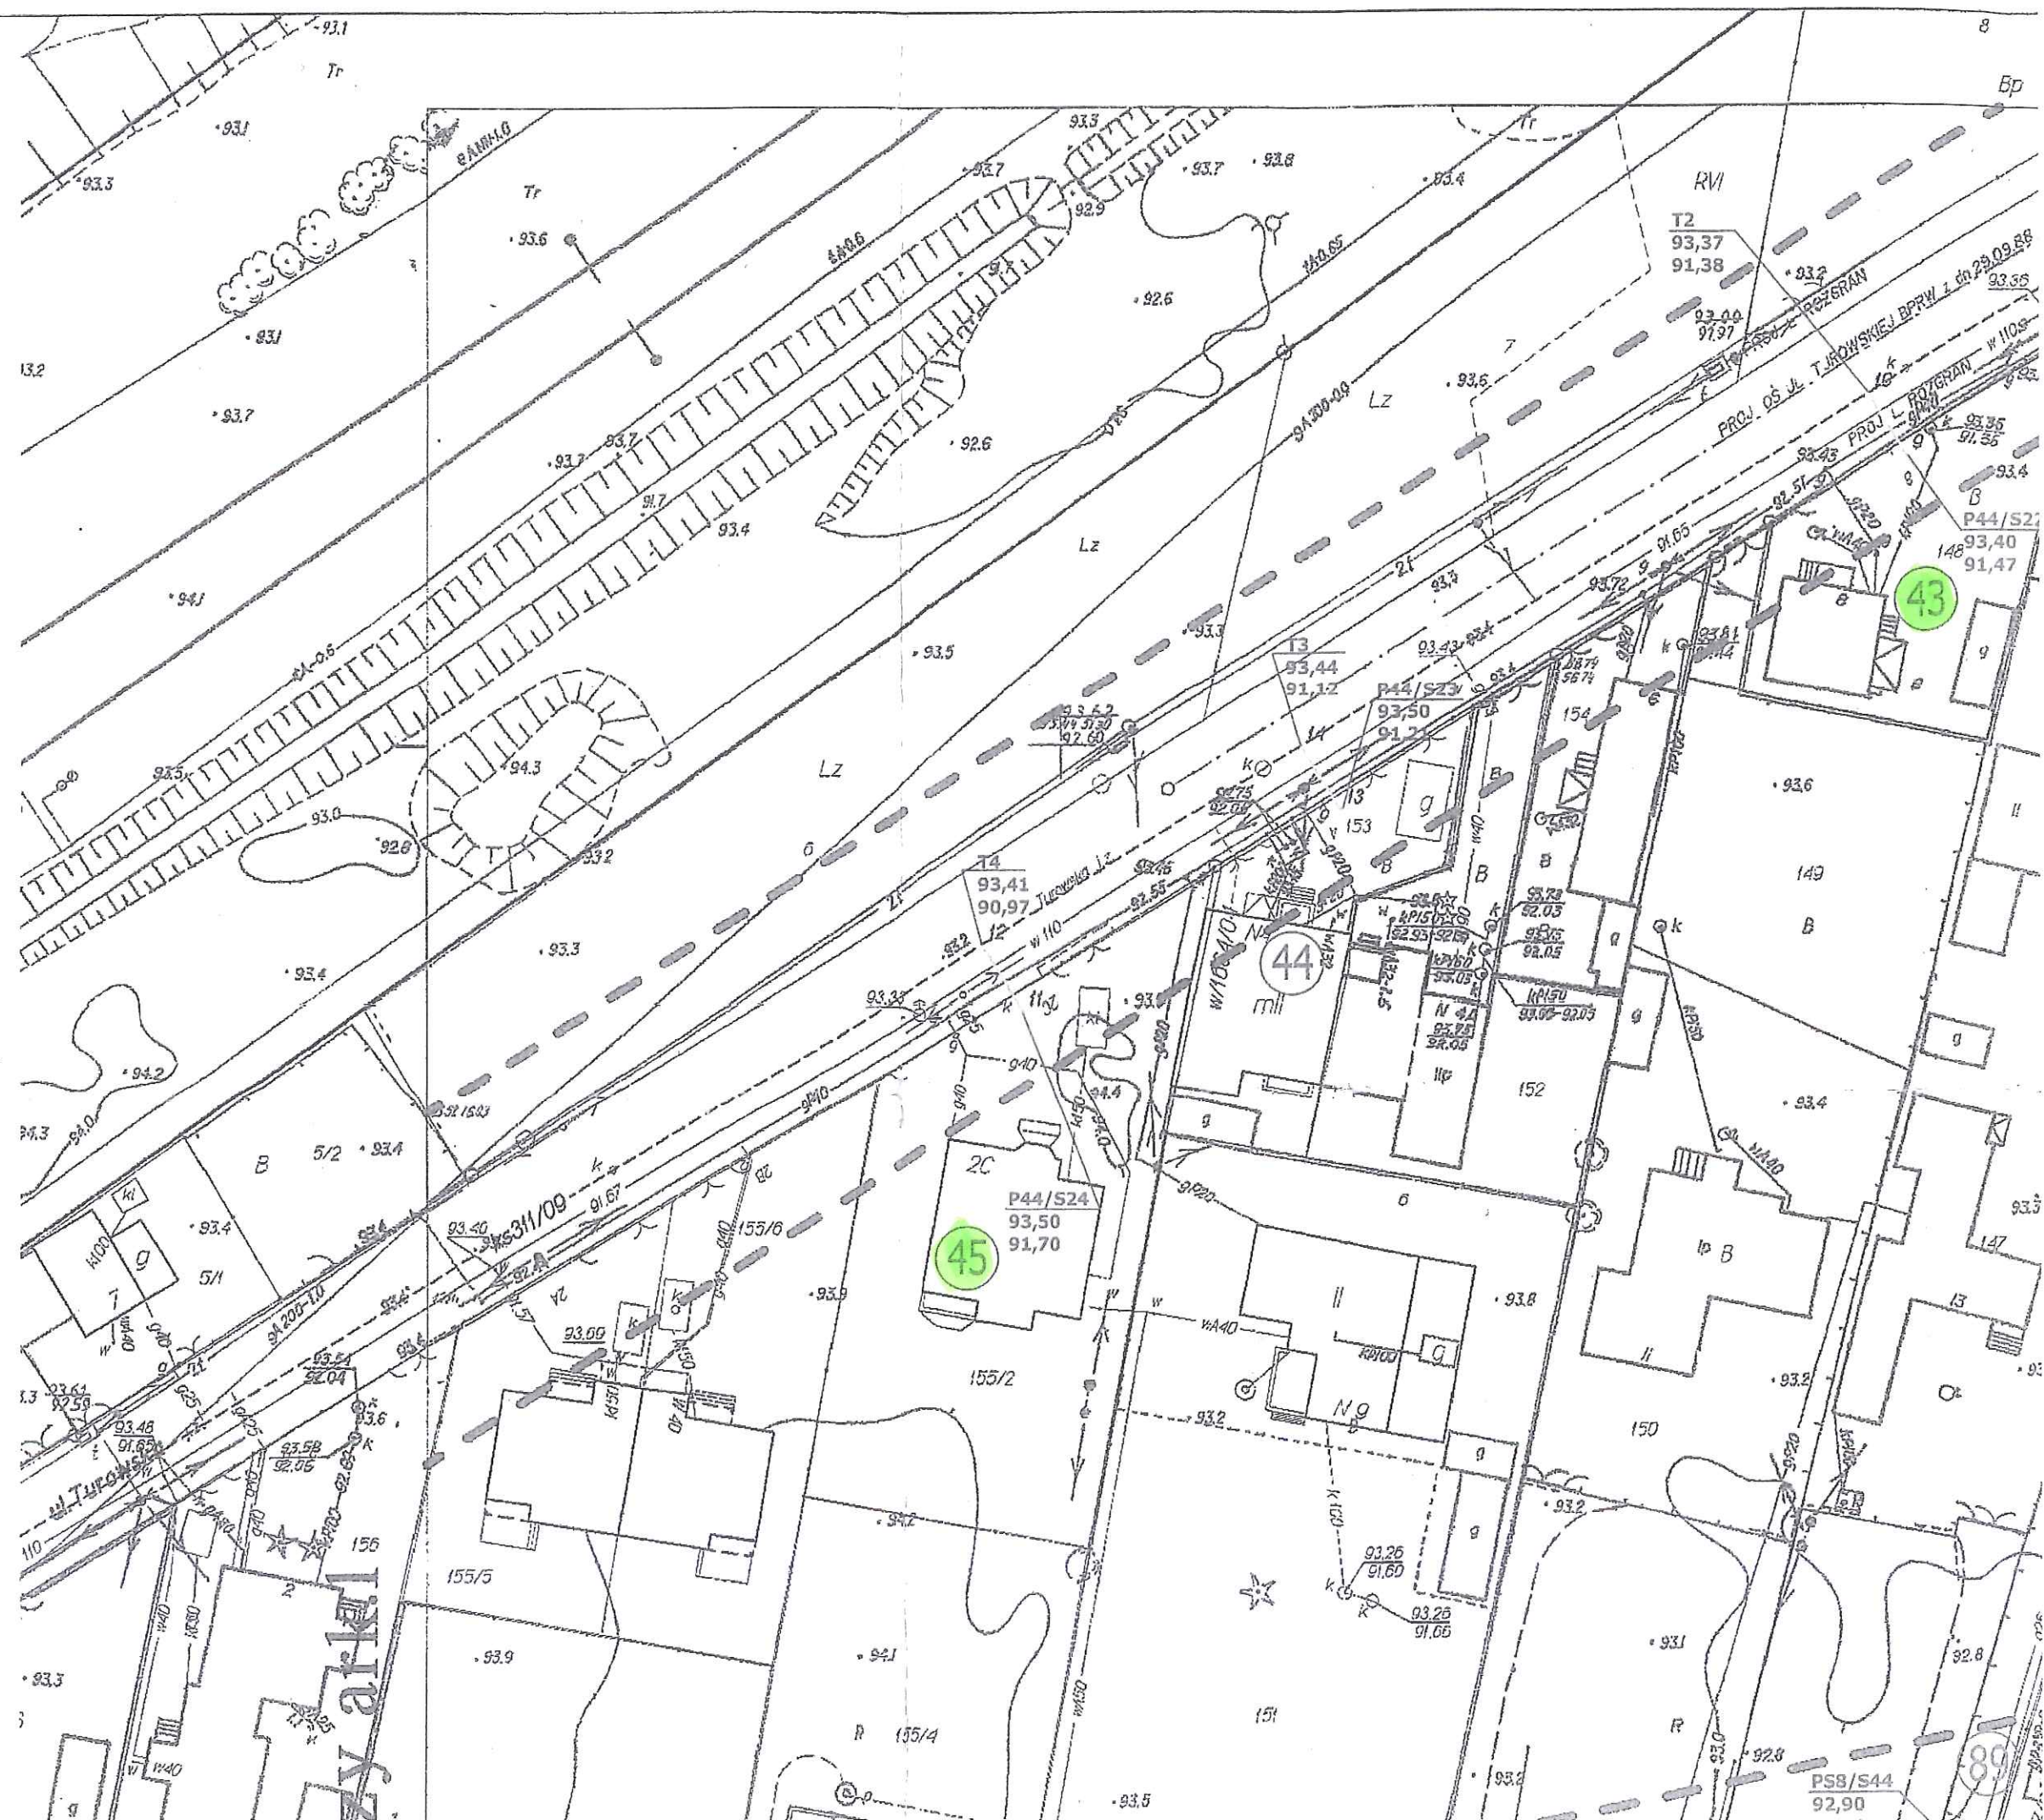

2) SERCIE MAPY 99.2.2

haczymy kolorem...
zobaczmy...
wysokościowym
Jednocześnie nie wyklucza się
nie wykazanych na niniejszej
ziemiach, które nie zostały
przeanalizowane wcześniej. Mapa
oznaczenia kolorami...
skutku i uzgodnień ZUD.

GEODEZIA UPRAWNIENY

in. Aldona Bambolt
Nr upr. 19785

GEOBIT\WORKSPACE

171-430 Warsaw, ul. Dąbrowskiego 22B Dział:
tel. +48/22/677 81 20, fax +48/22/677 85 80
04 (021) 2 22 67 81 20
www.gowd.pl
NIP 627 610 22 13 REGON 14061375


953/09

Powiat wołomiński
Gmina Kobylka
Zyń, Poniatowskiego, Turowska
czy lokalizacji:
(1-14)

średnica słupki:

- duża w ulicach Ø 120
- mała w płacach Ø 425
- w posesjach Ø 315

2. ark. 2

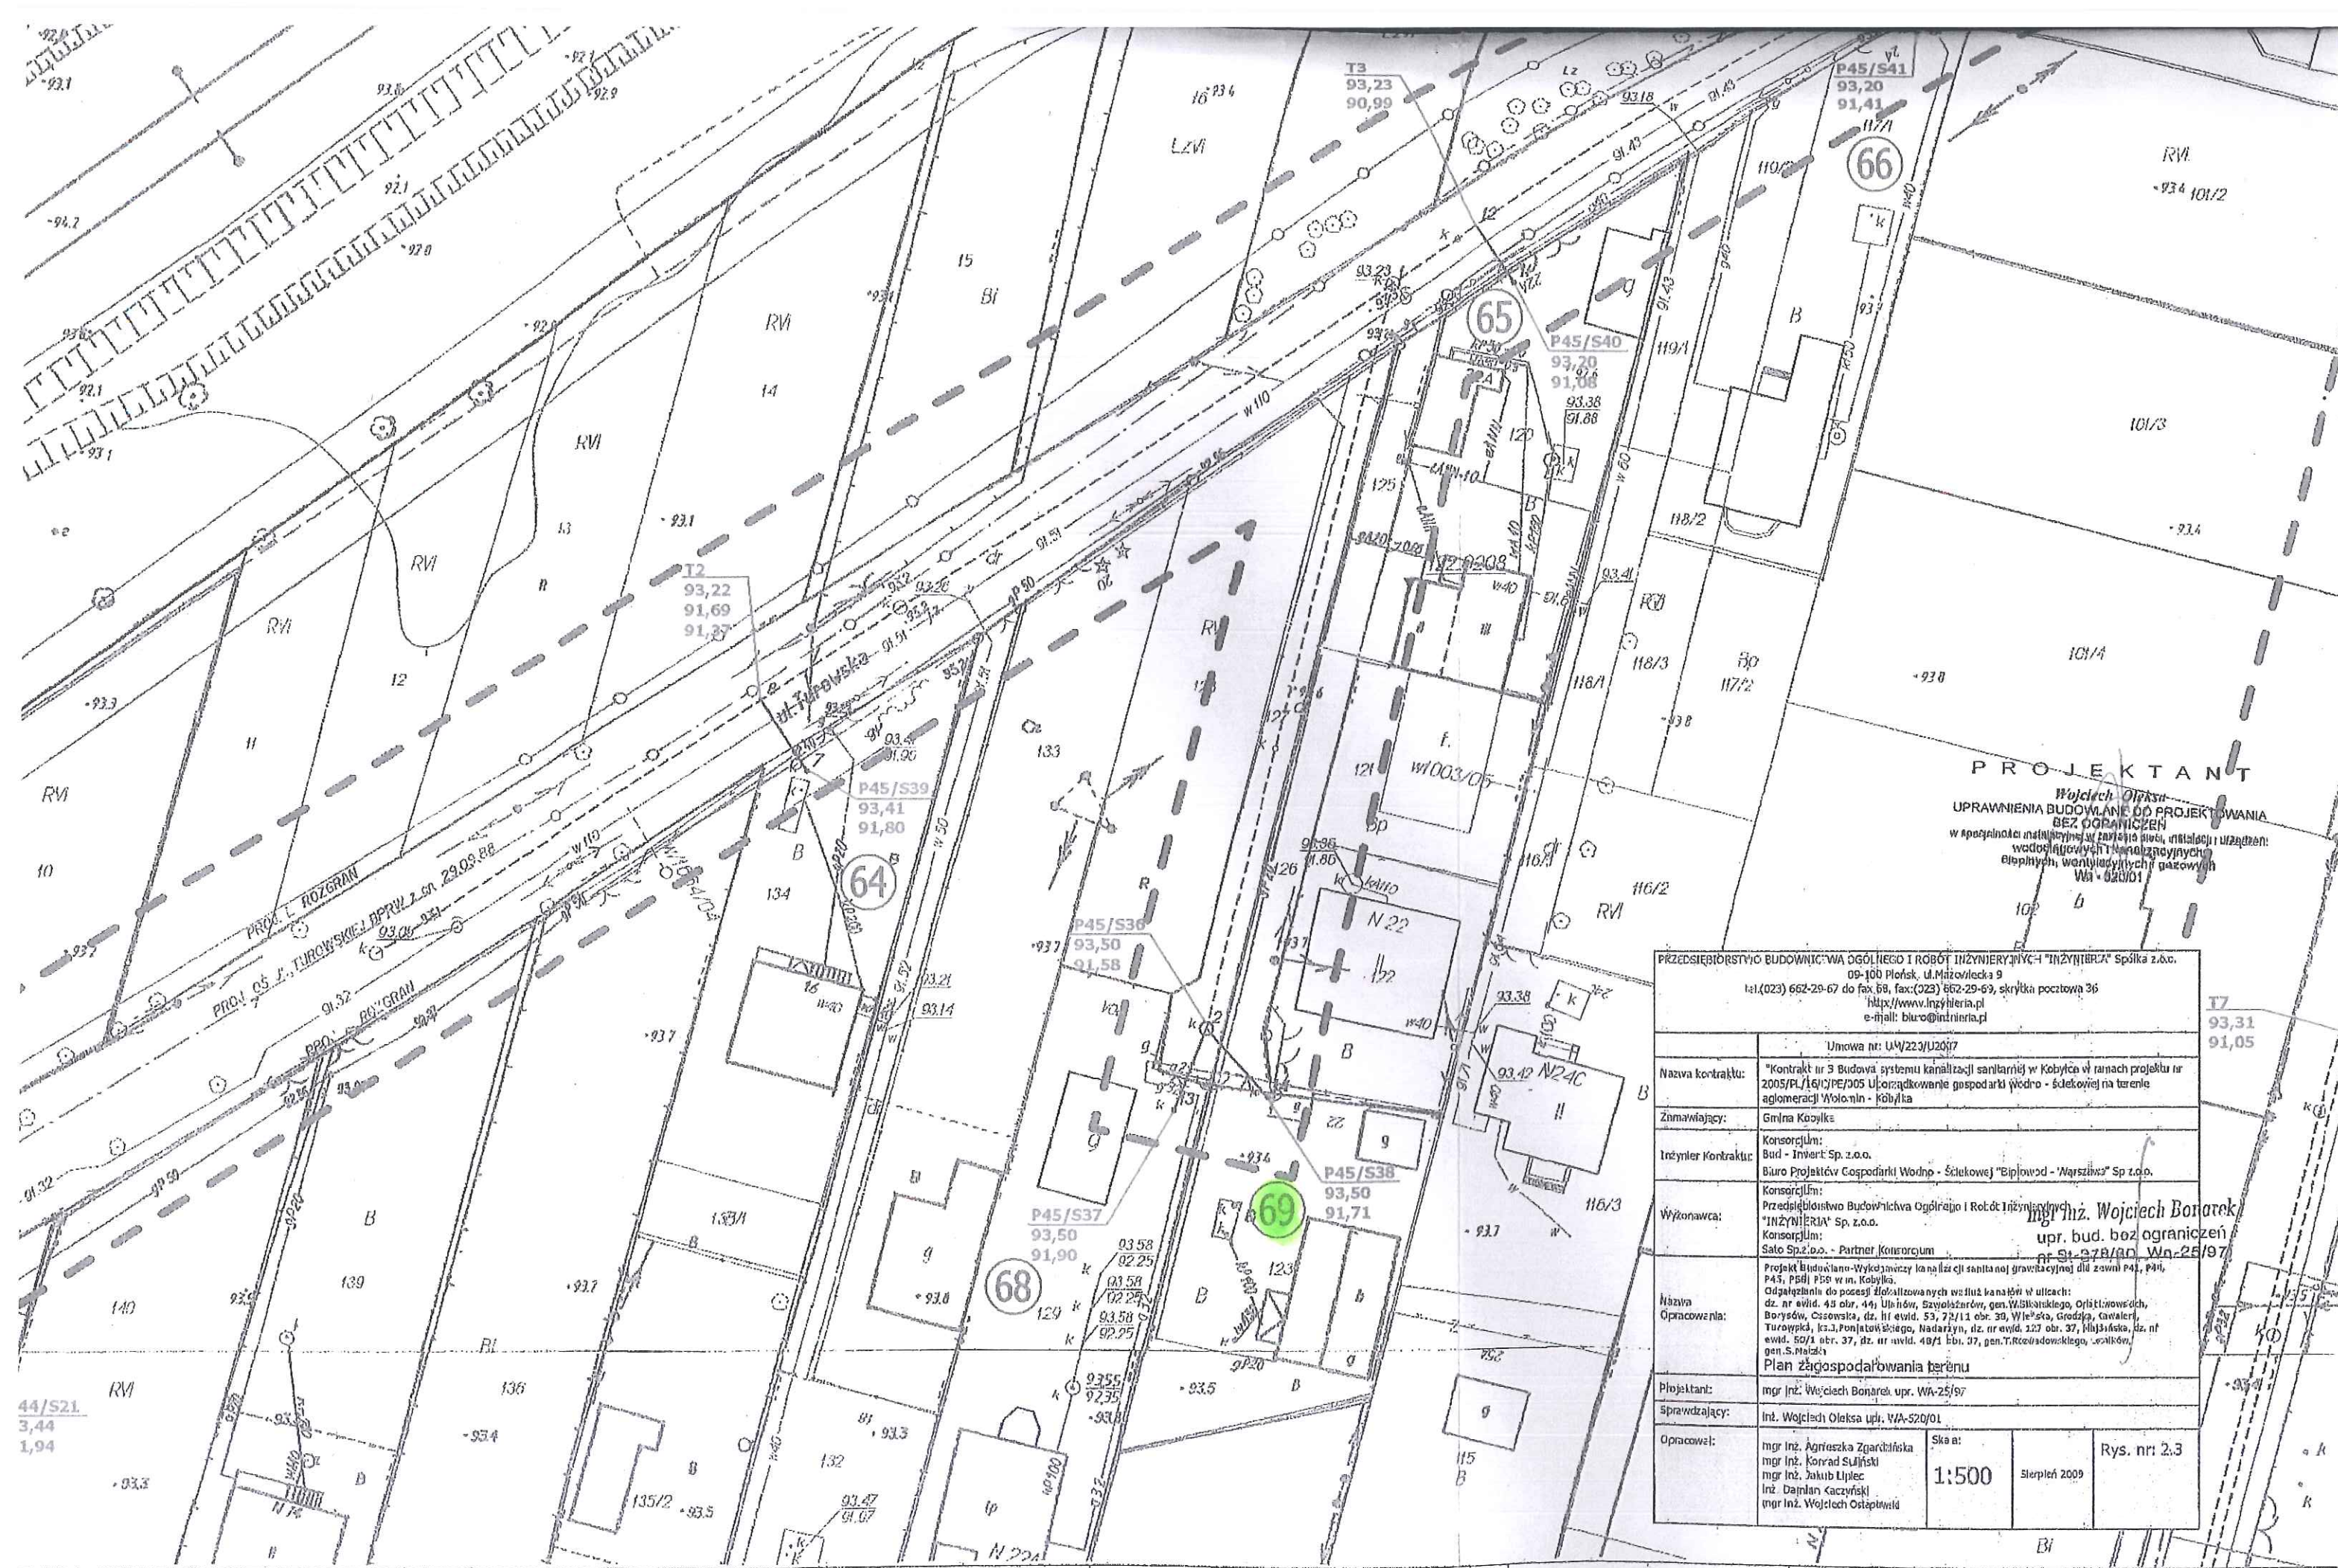

PROJEKTANT

Wojciech Oleksa
UPRAWNIENIA BUDOWLANE DO PROJEKTOWANIA
BEZ OGRANICZEŃ
w szczególności: instalacji w zakresie: sieci, instalacji i urządzeń:
wodociągowych i kanalizacyjnych
Elektroinżynier, Wentylacyjnych i gazowych
WA - 520/01







PRZEDSIĘBIORSTWO BUDOWNICZE OGÓLNEGO I ROBÓT INŻYNIERYJNYCH "INŻYNIERIA" Spółka z o.o.
09-100 Płońsk, ul. Młodożewicza 9
tel.(023) 662-29-67 do fax 68, fax:(023) 662-29-69, skrytka pocztowa 36
http://www.ingynieria.pl
e-mail: biuro@ingynieria.pl

Umowa nr: UW/223/U2007	
Nazwa kontraktu:	"Kontrakt nr 3 Budowa systemu kanalizacji sanitarnej w Kobylce w ramach projektu nr 2005/PL/16/C/PE/005 Urządzenie gospodarki wodno - ściekowej na terenie aglomeracji Wolańsk - Kobylka
Znawiający:	Gmina Kobylka
Inżynier Kontrakt:	Konsorcjum: Bud - Inwert Sp. z o.o. Biuro Projektów Gospodarki Wodno - Ściekowej "Bipowód - Warszawa" Sp. z o.o.
Wykonawca:	Konsorcjum: Przedsiębiorstwo Budownictwa Ogólnego i Robót Inżynieryjnych "INŻYNIERIA" Sp. z o.o. Konsorcjum: Sato Sp. z o.o. - Partner Konsorcjum
Nazwa Opracowania:	Projekt Budowlano-Wykonawczy kanalizacji sanitarnej grawitacyjnej dla osiedli P41, P41, P43, P43B w m. Kobylka. Odczynalnia do poseszy działkowych wzdłuż kanału w ulicach: dz. nr ewid. 43 obr. 44, Ułkoń, Szewalszów, gen. W. Sikorskiego, Orliki, Nowych, Borysów, Czerwiska, dz. nr ewid. 53, 72/11 obr. 39, Wleśka, Grodzka, Cawaleri, Turawka, ks. J. Poniatowski, Nadarzyn, dz. nr ewid. 127 obr. 37, Młodska, dz. nr ewid. 50/1 obr. 37, dz. nr ewid. 48/1 obr. 37, gen. T. Rozwadowskiego, Włoków, gen. S. Małach
Projektant:	mgr inż. Wojciech Oleksa upr. WA-520/01
Sprawdzający:	inż. Wojciech Oleksa upr. WA-520/01
Opracował:	mgr inż. Agnieszka Zgarbińska mgr inż. Konrad Sulicki mgr inż. Jakub Lipiec inż. Dariusz Kaczyński mgr inż. Wojciech Ostapewski
Skala: 1:500	
Sierpień 2009	
Rys. nr: 2.3	

Ul. Turowska

2 43 44 45 46 47 48

21

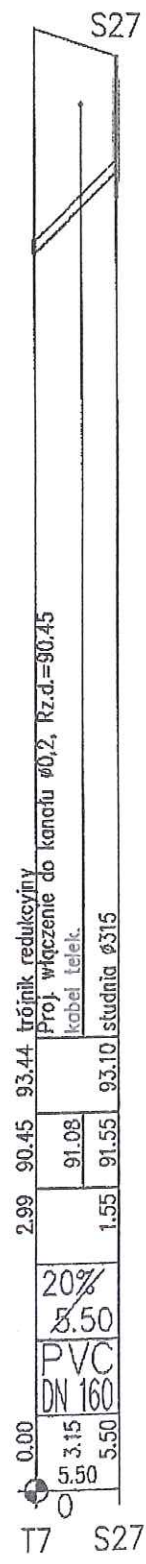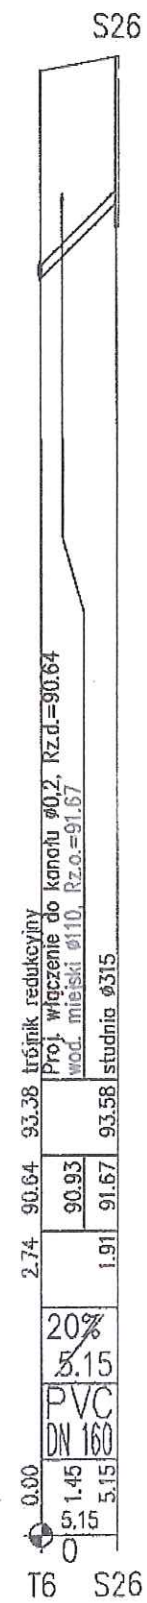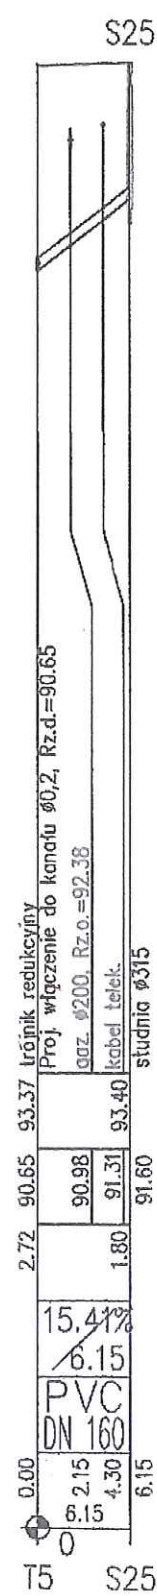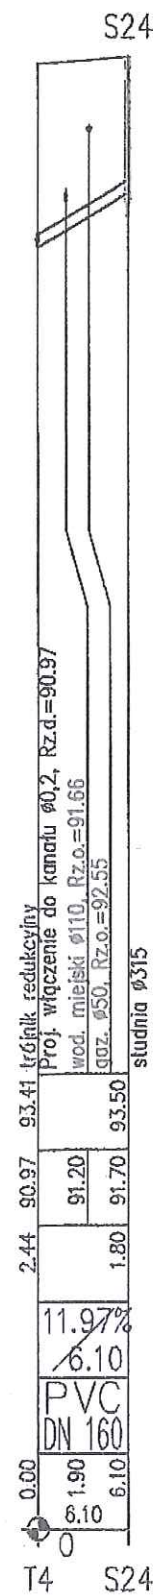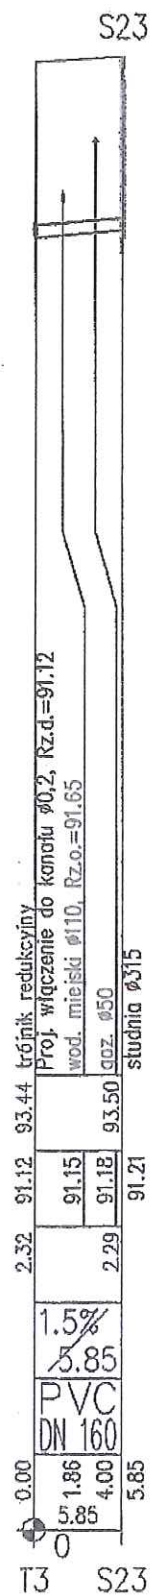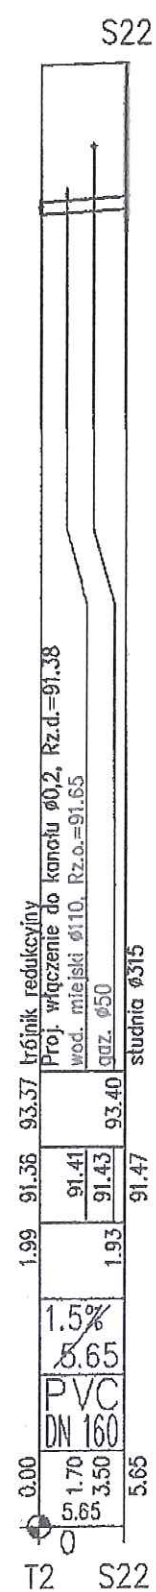

67


68

69

70

71

S₁

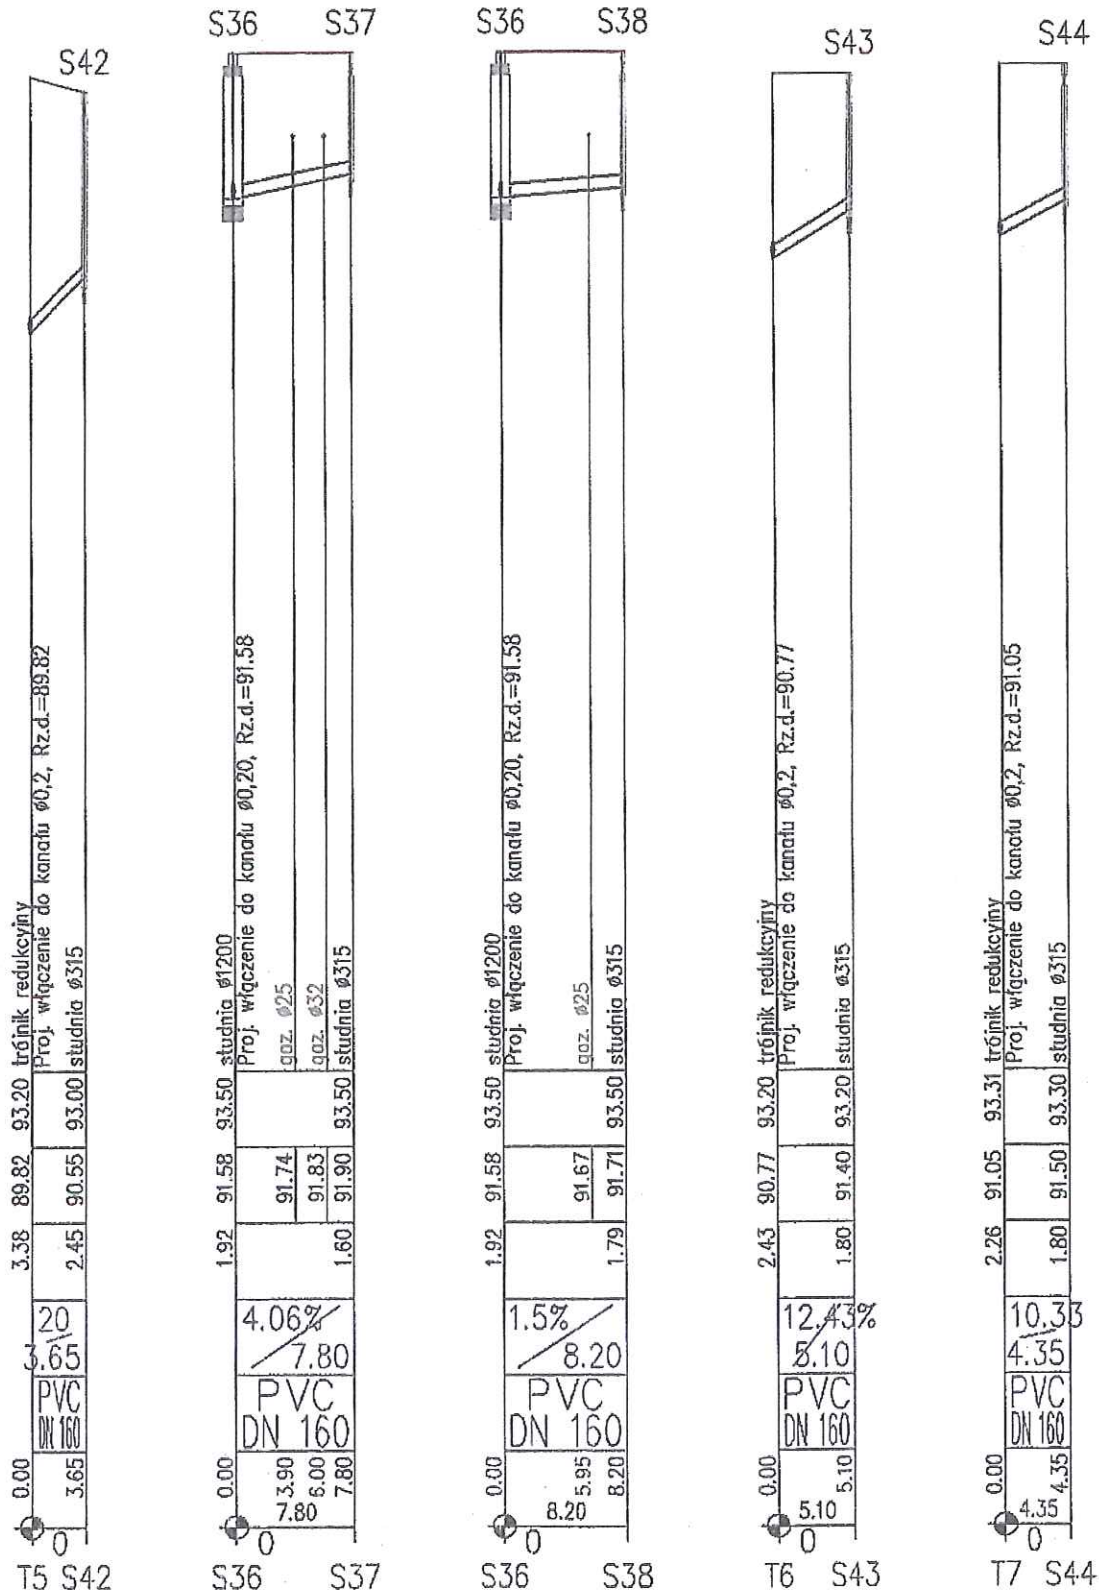

S₁