





**MIEJSCOWY PLAN
ZAGOSPODAROWANIA PRZESTRZENNEGO
TERENU POŁOŻONEGO POMIĘDZY ULICAMI:
KS. M. ZAŁUSKIEGO, KS. W. ROSŁANA I POWSTAŃCÓW
W KOBYŁCE**

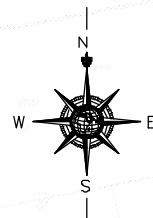

**ZAŁĄCZNIK NR 1
DO UCHWAŁY NR / /
RADY MIASTA KOBYŁKA
Z DNIA 2014 R.**

SKALA 1:1 000
0 50 100

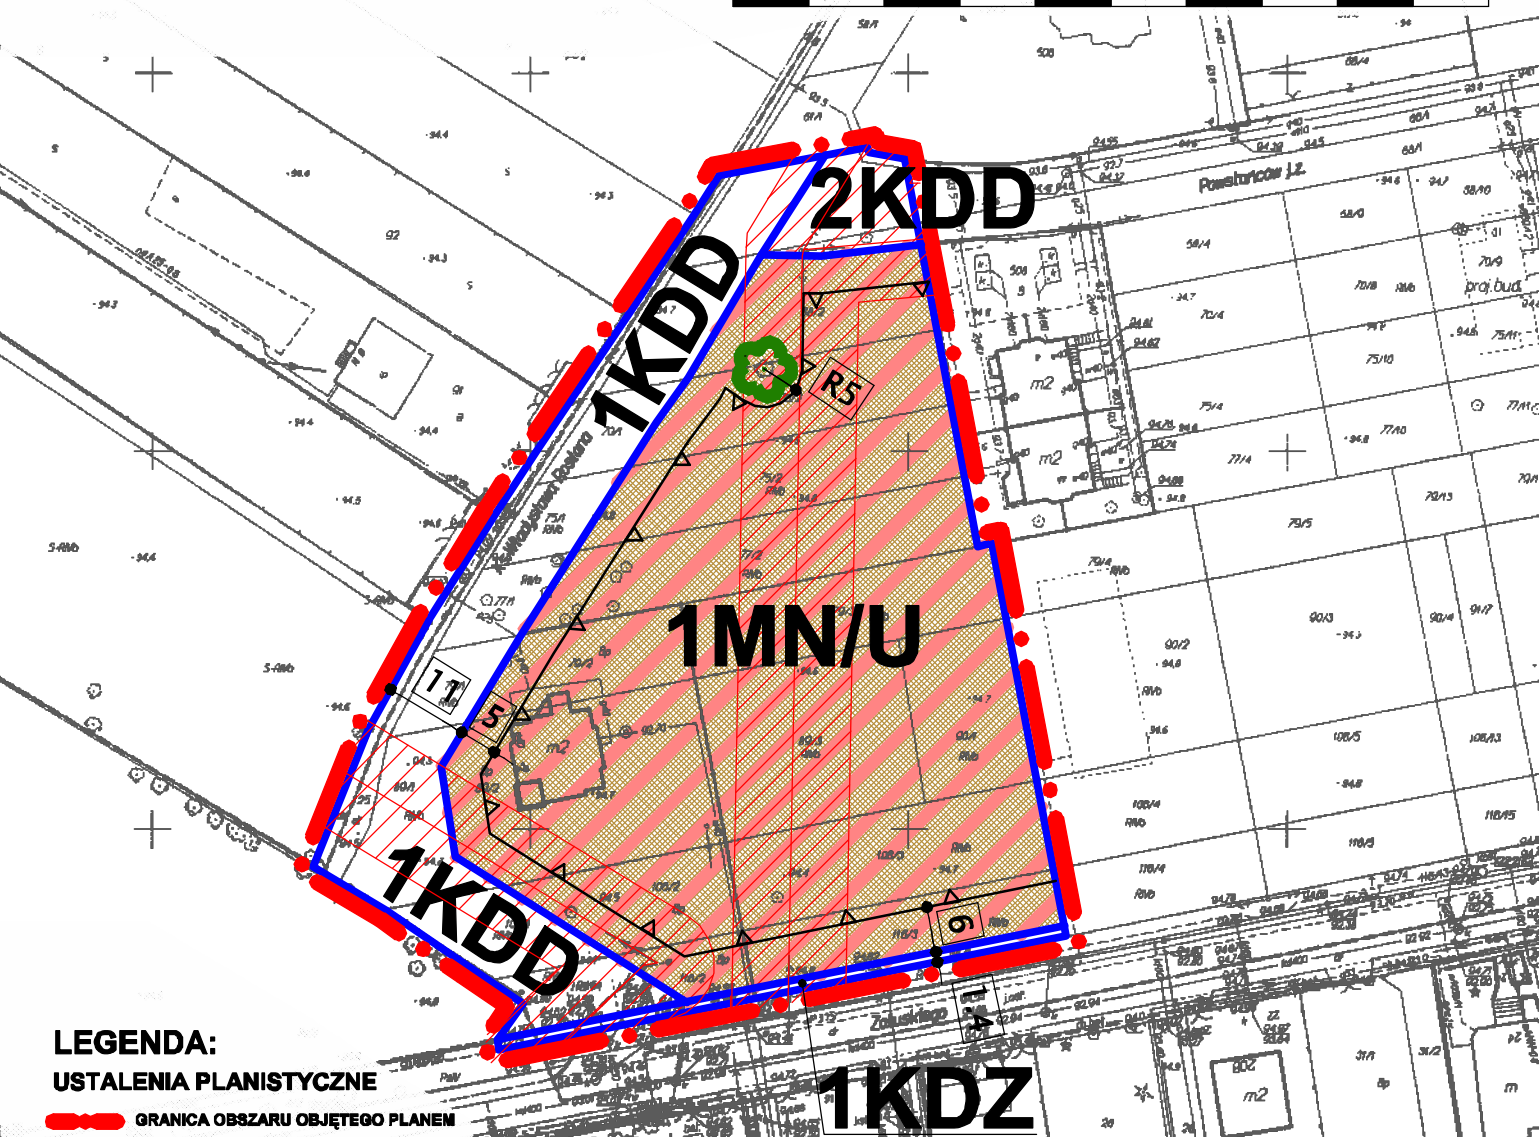

LEGENDA:

USTALENIA PLANISTYCZNE

GRANICA OBSZARU OBJĘTEGO PLANEM

LINE ROZGRANICZAJĄCE TERENY O RÓŻNYM PRZEZ-
NACZENIU LUB ZABADACH ZAGOSPODAROWANIA

SYMBOL CYFROWO-LITEROWY PRZEZNACZENIA TERENU

NIEPRZEKRACZALNE LINIE ZABUDOWY

WYMIAROWANIE ODLEGŁOŚCI POMIĘDZY LINIAMI

DRZEWO O ZNACZENIU KRAJOBRAZOWYM

PRZEZNACZENIE TERENÓW

**TERENY ZABUDOWY MIESZKANIOWEJ JEDNORODZINNEJ
ORAZ USŁUG I HANDLU**

TEREN DROGI PUBLICZNEJ KLASY ZBIORCZEJ

TERENY DRÓG PUBLICZNYCH KLASY DOJAZDOWEJ

OZNACZENIA INFORMACYJNE NIE BĘDĄCE USTALENIAMI PLANU

**NAPOWIETRZNA LINIA ENERGETYCZNA SN
ZE STREFĄ ODDZIAŁYWANIA**

**WYRYS
ZE STUDIUM UWARUNKOWAŃ I KIERUNKÓW
ZAGOSPODAROWANIA PRZESTRZENNEGO MIASTA KOBYŁKA**



GRANICA OBSZARU OBJĘTEGO PLANEM

**MN - MIESZKANIOWE JEDNORODZINNE
Z DOPUSZCZENIEM USŁUG NIEUCIAŻLIWYCH
U1 - USŁUGI SAKRALNE**

ULICE ZBIORCZE-LOKALNE

**STREFA B OCHRONY KONSERWATORSKIEJ
POMNIKI PRZYRODY**

REPRODUKCYJA WZBRONIONA

Starostwo Powiatowe w Wołominie
Powiatowy Ośrodek Dokumentacji
Geodezyjnej i Kartograficznej
w Wołominie

MAPA WG STANU ARCHIWALNEGO

Niniejszą mapę wykonano jako kopię mapy zasadniczej*) -
jednostkowej*) w skali 1: 1000

sekcja (nr KEM)
Mapa niniejsza nie może służyć do opracowania projektu
technicznego i uzgodnienia w ZUD.

Nr ks. rob. 2013-05-2.0

Wołomin dn. 2013-05-2.0

*) - niepotrzebne skreślić

Zgodnie z art. 18 ustawy z dnia
17.05.1989 r. - Prawo geodezyjne
i kartograficzne (t.j. Dz. U 2000 r.
Nr 100, poz 1086, ze zm.)
rozpowszechnianie, rozprowadzanie
oraz reprodukcje w celu
rozpowszechniania i rozprowadzania
niniejszej mapy wymaga zezwolenia
Starosty Powiatu Wołomińskiego

MIEJSCOWY PLAN ZAGOSPODAROWANIA PRZESTRZENNEGO TERENU POŁOŻONEGO POMIĘDZY ULICAMI: KS. M. ZAŁUSKIEGO, KS. W. ROSŁANA I POWSTAŃCÓW W KOBYŁCE	
RYSunek PLANU	SKALA 1:1 000
Główny projektant: mgr Anna Zabolotko-Boymarska uprawniona nr 1487784 nr certyfikatu MOW-WA-028 Główny współautor: mgr Wiesław Turak Adam Boymarski	
Publikacja dokonana w: Dz. U. Województwa Mazowieckiego Nr z dnia	