


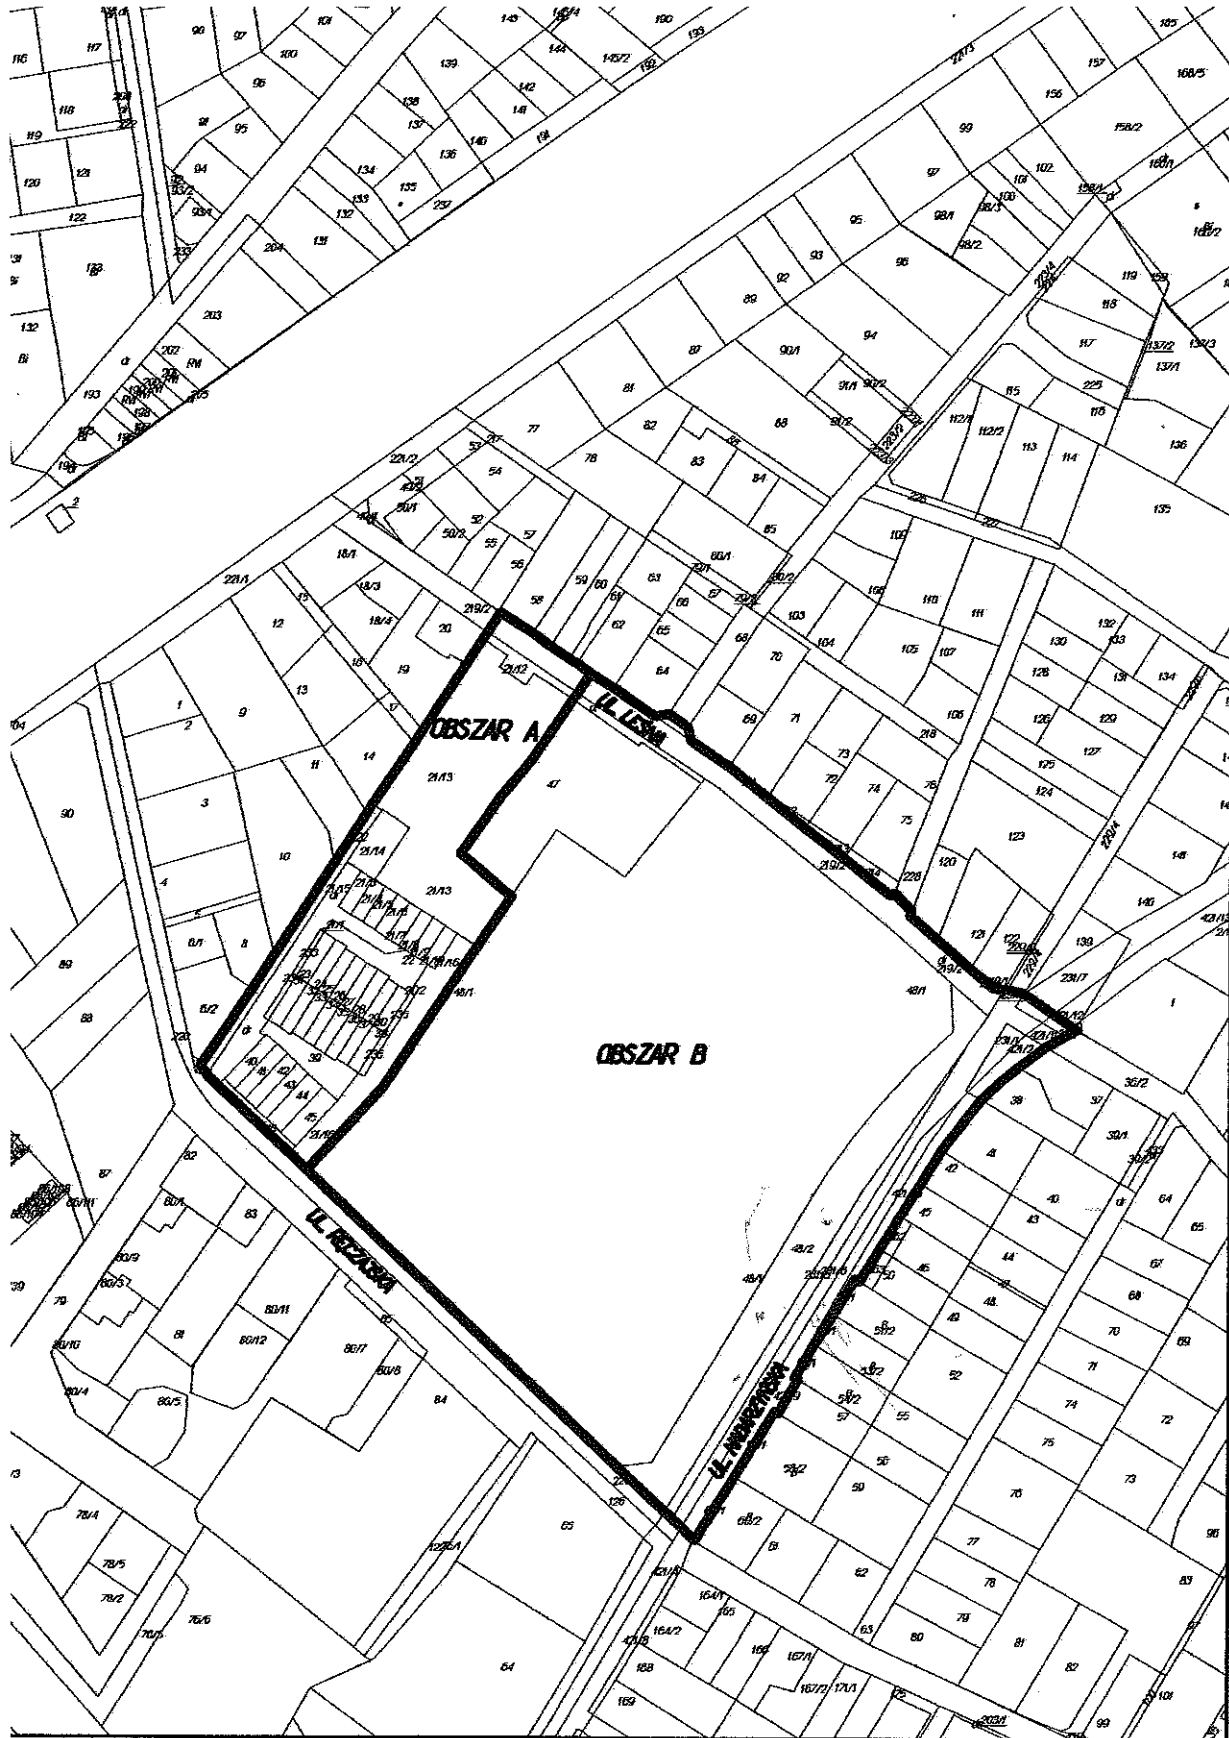

• granice terenu objętego projektem planu miejscowego