

**UCHWAŁA NR XLVI/462/14
RADY MIASTA KOBYLKA**

z dnia 27 sierpnia 2014 r.

zmieniająca uchwałę Nr XXX/316/13 Rady Miejskiej w Kobyłce z dnia 26 czerwca 2013 r. w sprawie przystąpienia do sporządzenia miejscowego planu zagospodarowania przestrzennego terenu położonego przy ul. Leśnej, Nadarzyńskiej i Ręczajskiej w Kobyłce

Na podstawie art. 18 ust. 2 pkt 5 ustawy z dnia 8 marca 1990 r. o samorządzie gminnym (Dz.U. z 2013 r. poz. 594 z późn. zm.) oraz art. 14 ust. 1 i 2 ustawy z dnia 27 marca 2003 r. o planowaniu i zagospodarowaniu przestrzennym (Dz.U. z 2012 r. poz. 647 z późn. zm.) uchwala się, co następuje.

§ 1. W uchwale Nr XXX/316/13 Rady Miejskiej w Kobyłce z dnia 26 czerwca 2013 r. w sprawie przystąpienia do sporządzenia miejscowego planu zagospodarowania przestrzennego terenu położonego przy ul. Leśnej, Nadarzyńskiej i Ręczajskiej w Kobyłce zmienia się załącznik określający granice terenu objętego projektem planu miejscowego, w wyniku czego dzieli się teren objęty projektem planu miejscowego na dwa obszary: A i B, zgodnie z załącznikiem do niniejszej uchwały. Każdy z obszarów może być uchwalany niezależnie.


§ 2. Obszar A obejmuje teren od strony ul. Fałata, natomiast obszar B obejmuje teren położony pomiędzy ulicami: Leśną, Nadarzyńską i Ręczajską.

§ 3. Wykonanie uchwały powierza się Burmistrzowi Miasta Kobyłka.

§ 4. Uchwała wchodzi w życie z dniem podjęcia.

Przewodnicząca Rady Miasta
Kobyłka

Ewa Jaźwińska

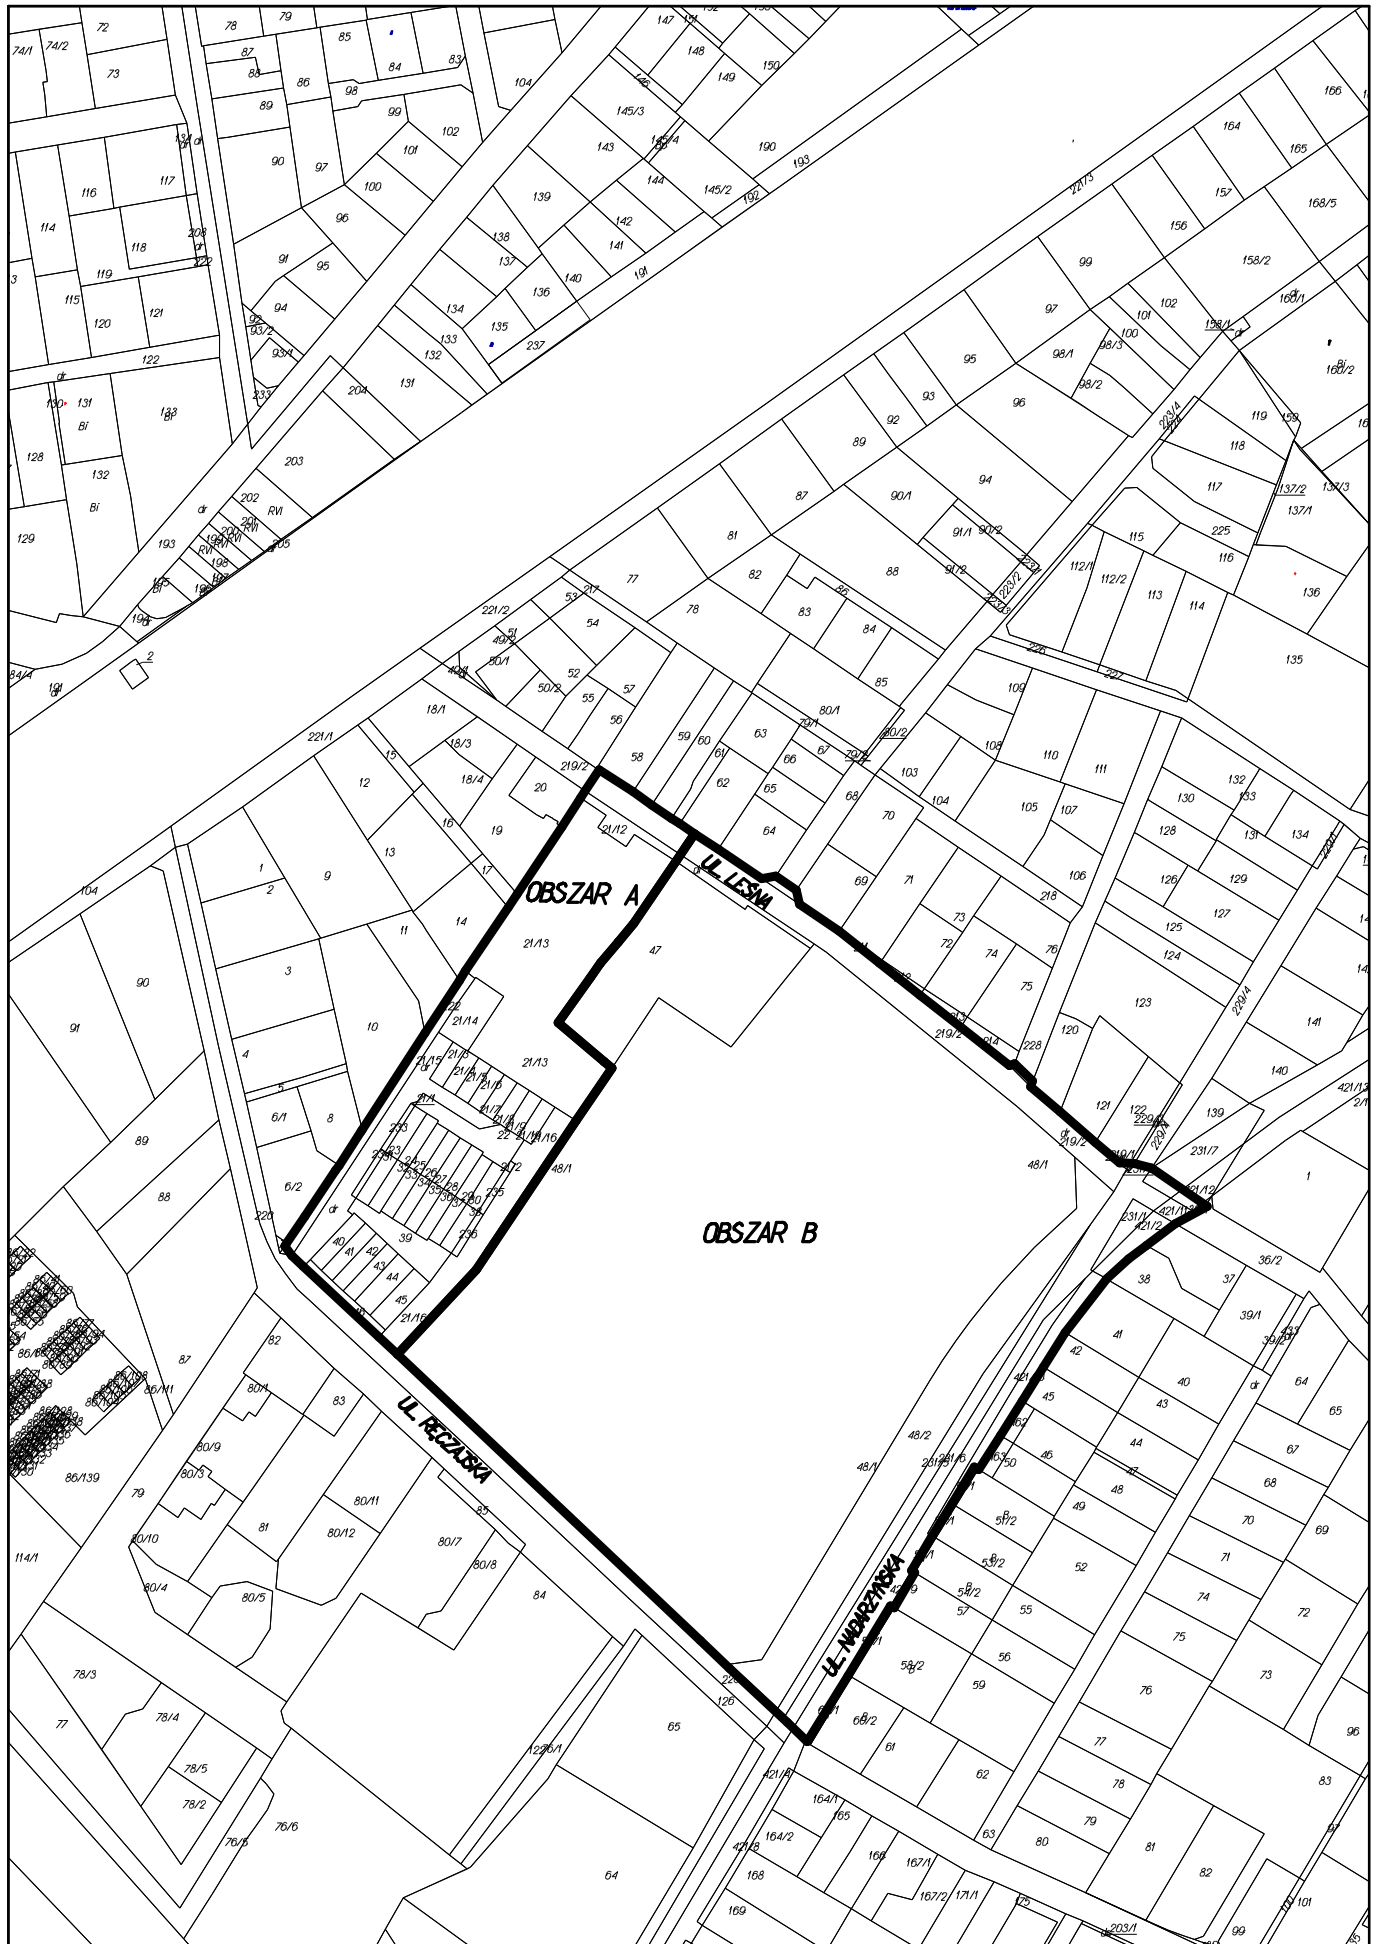

— granice terenu objętego projektem planu miejscowego