


Załącznik do Uchwały
Rady Miasta Kobyłka
nr II/19/14 z dnia 18 grudnia 2014 r.

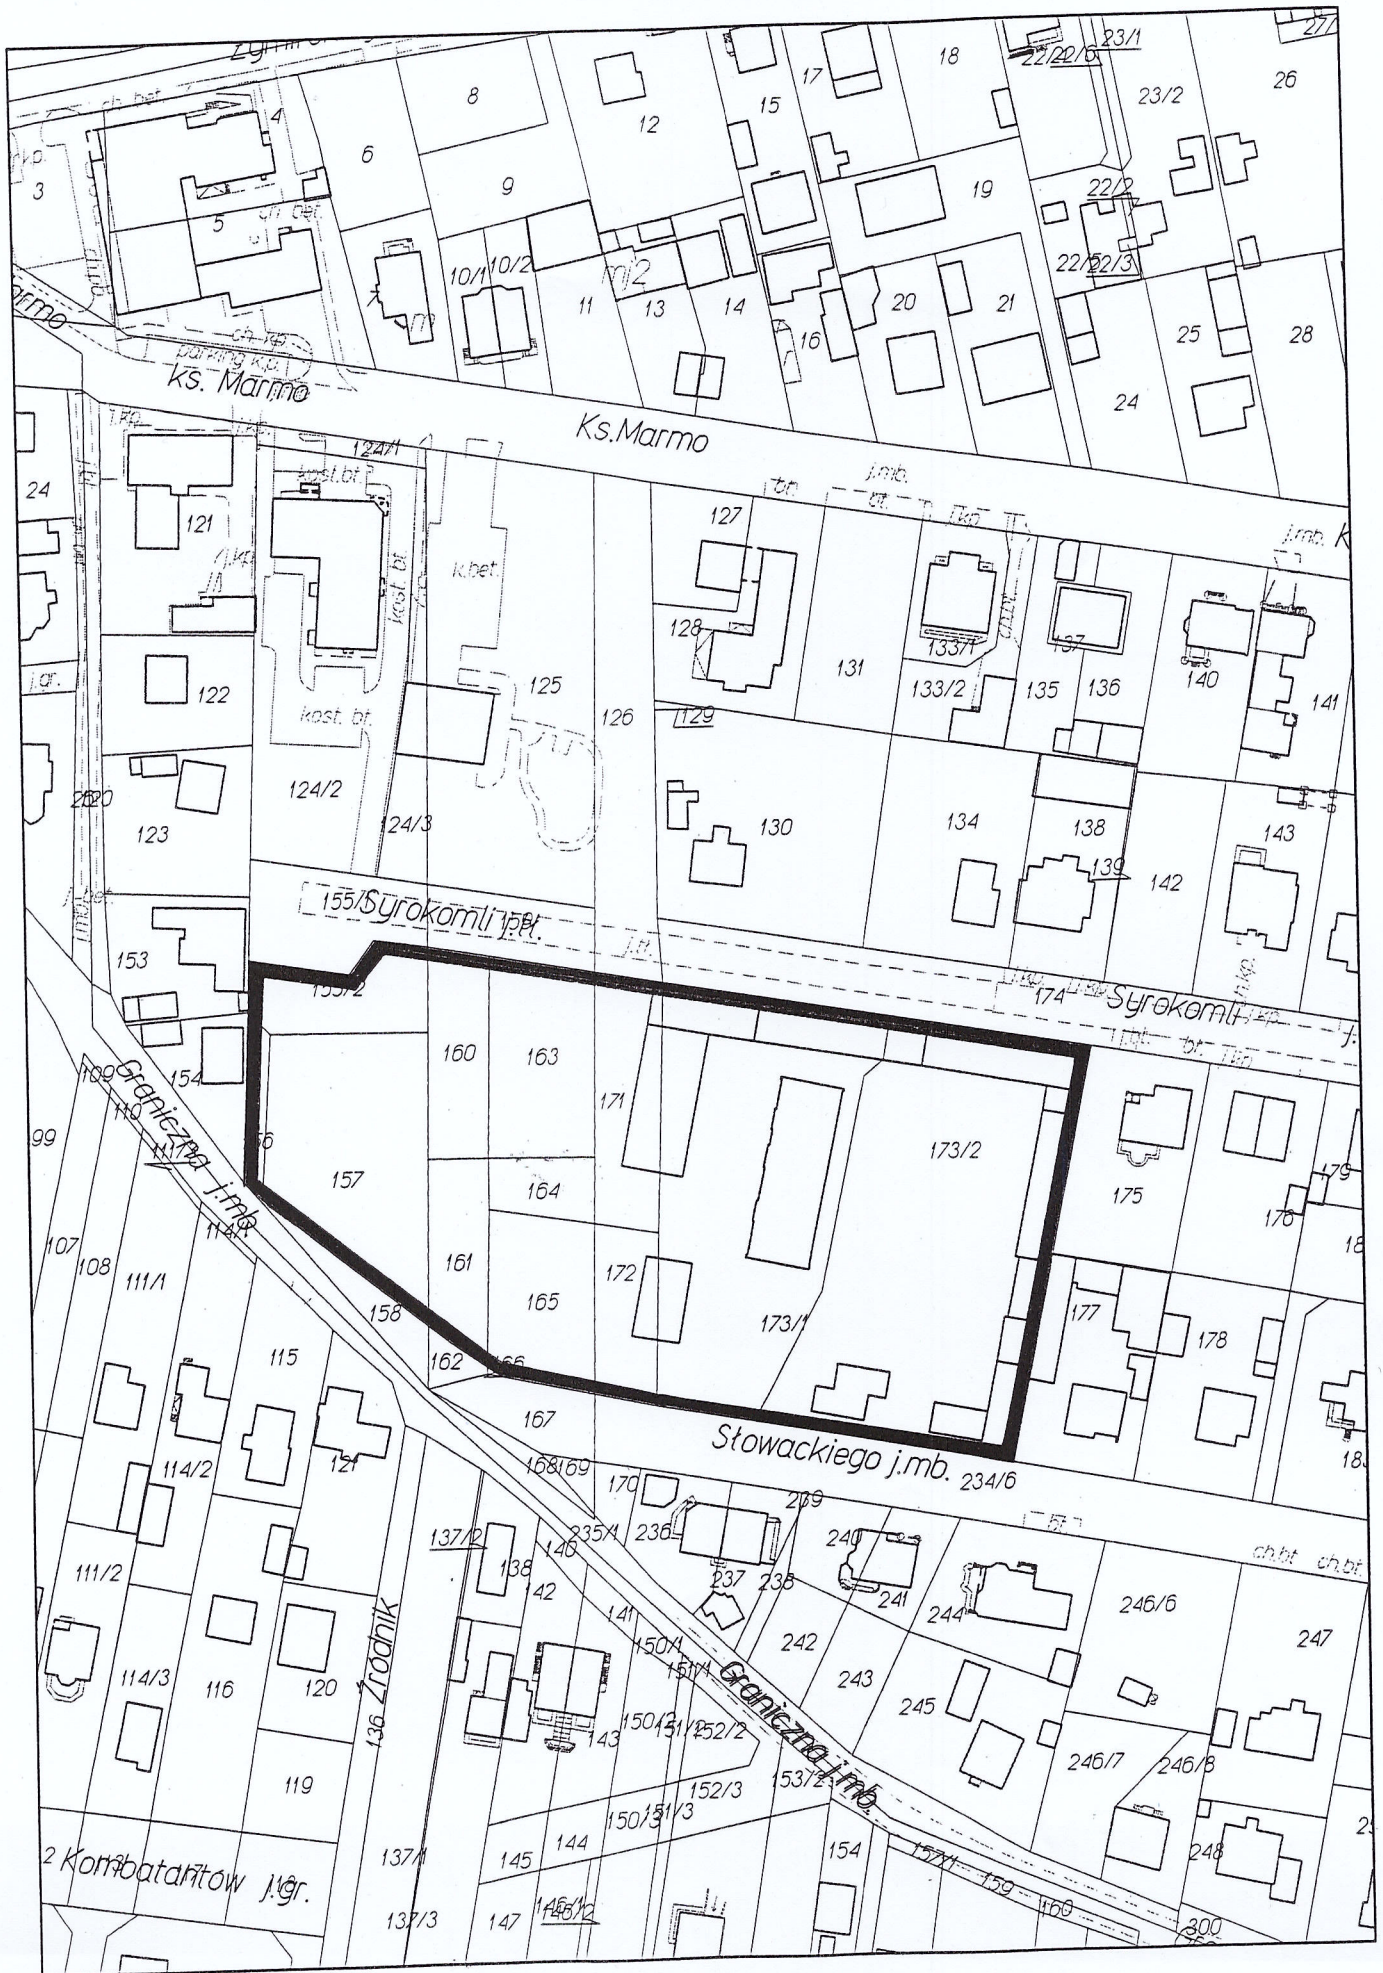

— granice terenu objętego projektem planu miejscowego