



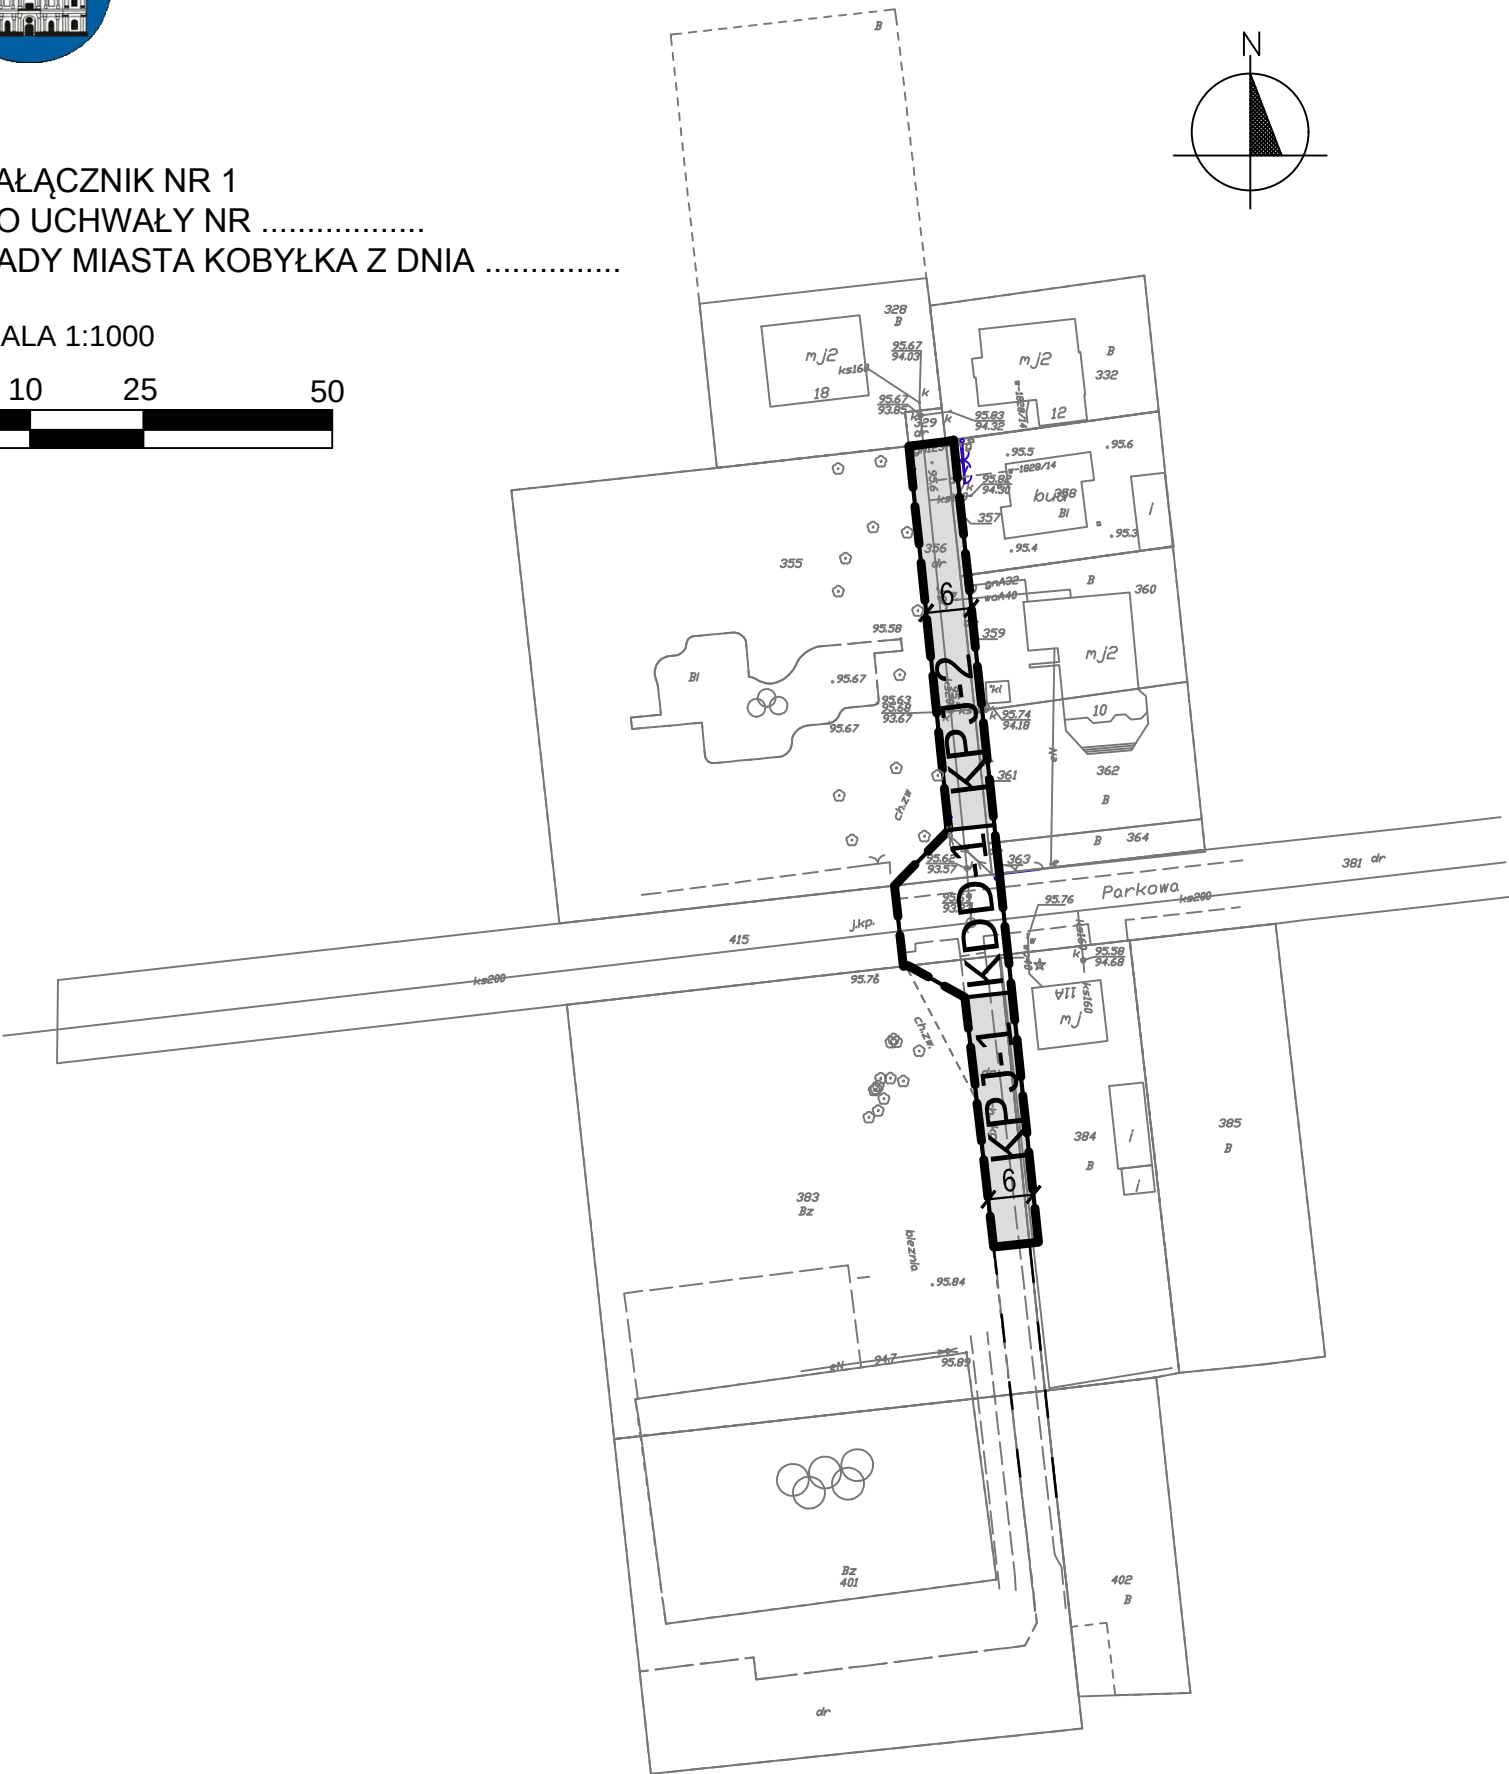


MIEJSCOWY PLAN ZAGOSPODAROWANIA PRZESTRZENNEGO TERENU POŁOŻONEGO PRZY UL. PARKOWEJ W KOBYŁCE

ZAŁĄCZNIK NR 1
DO UCHWAŁY NR
RADY MIASTA KOBYŁKA Z DNIA

SKALA 1:1000

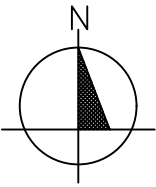

WYRYS ZE STUDIUM UWARUNKOWAŃ I KIERUNKÓW ZAGOSPODAROWANIA PRZESTRZENNEGO MIASTA KOBYŁKA

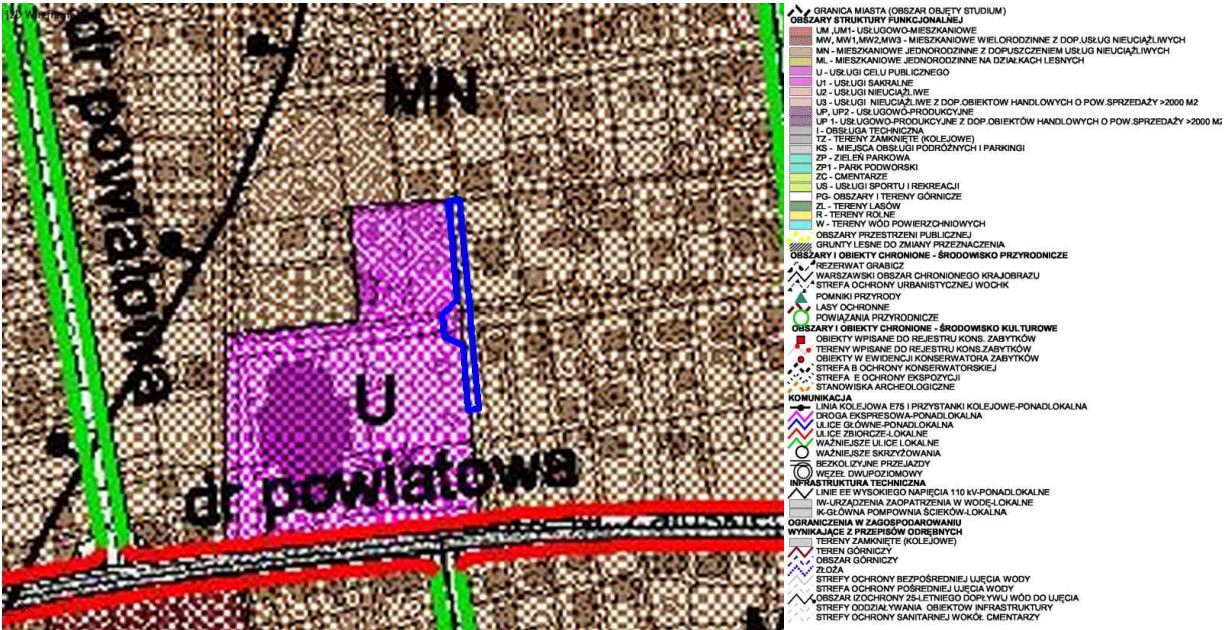

— granica obszaru objętego planem

OBOWIĄZUJĄCE USTALENIA PLANU

- granica obszaru objętego planem
- linie rozgraniczające tereny o różnym przeznaczeniu lub różnych zasadach zagospodarowania
- KDD teren drogi publicznej klasy dojazdowej
- KPJ teren ciągów pieszo-jezdnych
- 14 wymiary (m)

OZNACZENIE GRAFICZNE MAJĄCE CHARAKTER INFORMACYJNY

- ciąg pieszy poza granicami planu

TYTUŁ OPRACOWANIA:	MIEJSCOWY PLAN ZAGOSPODAROWANIA PRZESTRZENNEGO TERENU POŁOŻONEGO PRZY UL. PARKOWEJ W KOBYŁCE		
ETAP:	WYŁOŻENIE DO PUBLICZNEGO WGLĄDU		
SPORZĄDZAJĄCY:	BURMISTRZ MIASTA KOBYŁKA ul. Wolomińska 1 05-230 Kobylka		
WYKONAWCA:	INSTYTUT GOSPODARKI PRZESTRZENNEJ I MIESZKALNICTWA ul. Targowa 45 03-728 Warszawa		
ZESPÓŁ AUTORSKI:	mgr inż. arch. Cezary Maliszewski - kierujący pracami zespołu projektowego, członek: MOIA w Warszawie, MA-1938 mgr inż. Justyna Węclewska		
DATA:	22.07.2015 r.	SKALA:	1:1000