

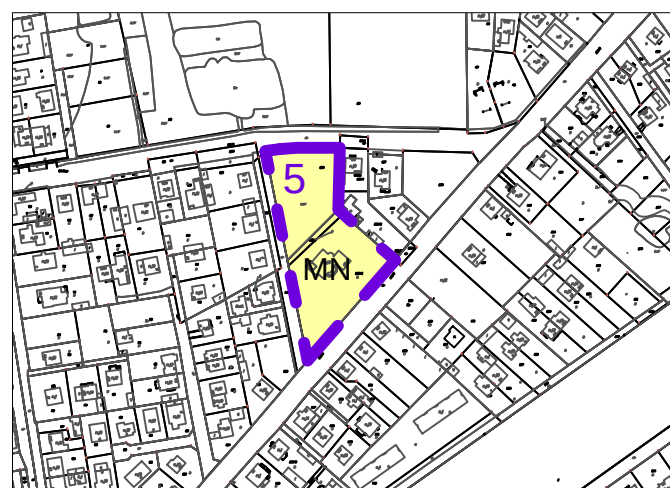
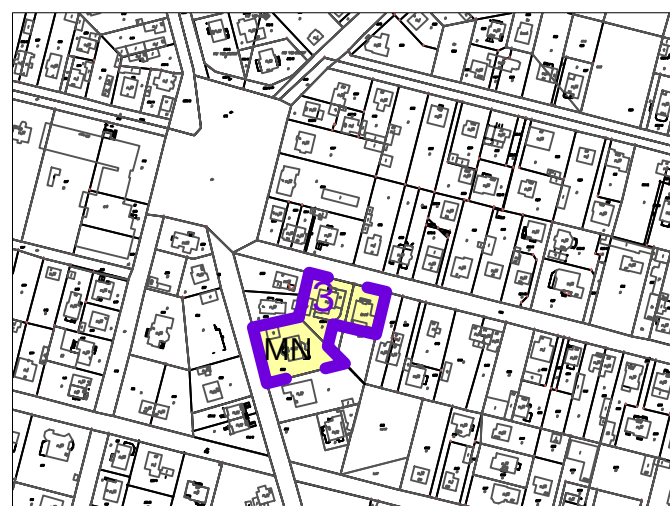
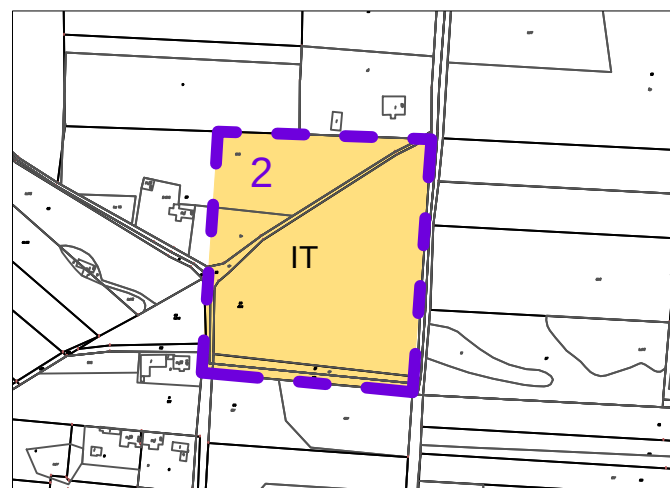


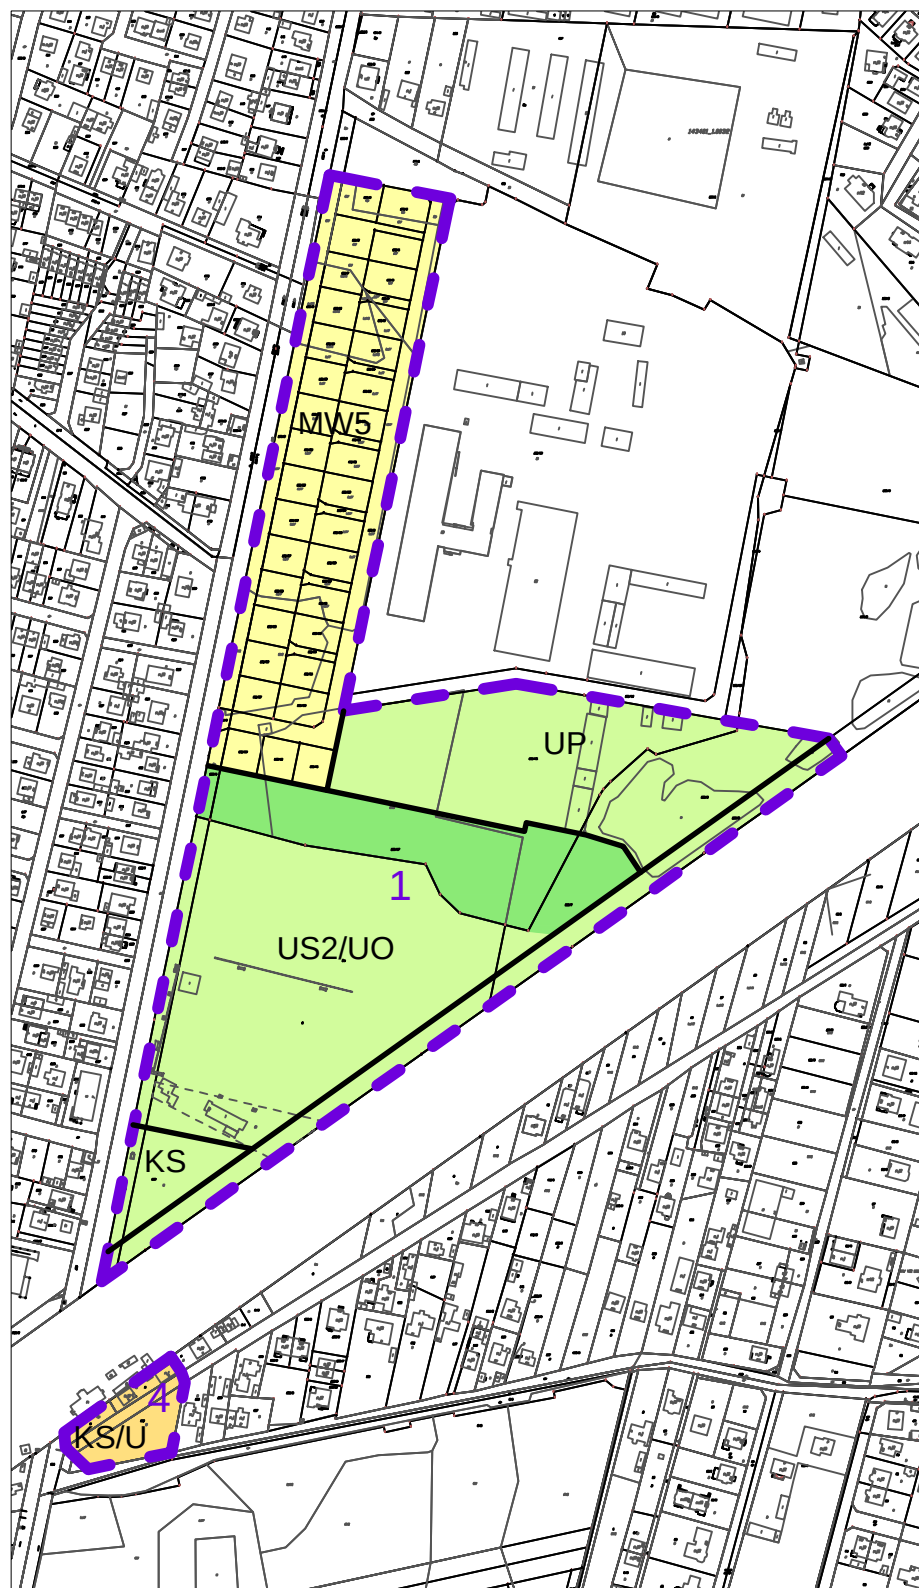

PROGNOZA ODDZIAŁYWANIA NA ŚRODOWISKO ZMIANY STUDIUM UWARUNKOWAŃ I KIERUNKÓW ZAGOSPODAROWANIA PRZESTRZENNEGO MIASTA KOBYLKA

SKALA 1:5 000

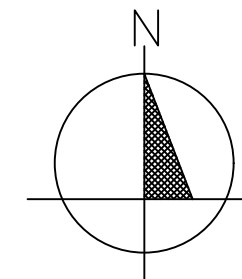

1 granice terenów objętych zmianą studium wraz z numerem obszaru zmiany

OBSZARY STRUKTURY FUNKCJONALNEJ

MN-mieszkaniowe jednorodzinne z dopuszczeniem usług nieuciążliwych

MW5-mieszkaniowe wielorodzinne z dop. usług nieuciążliwych

UP-usługowo-produkcyjne


US2/UO-usługi sportu i rekreacji, usługi oświaty

IT-obsluga techniczna miasta

KS1-stacja paliw

KS/U-parking z dopuszczeniem usług nieuciążliwych

PROGNOZOWANE ODDZIAŁYWANIE NA ŚRODOWISKO PRZYRODNICZE*

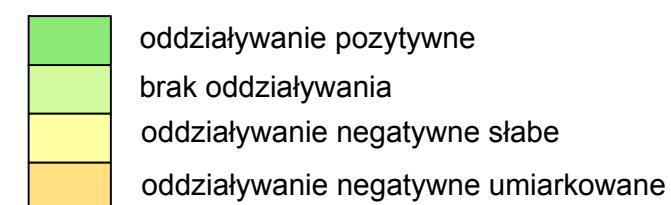

*oddziaływanie oceniono w stosunku do aktualnie obowiązującej zmiany studium uwarunkowań i kierunków zagospodarowania przestrzennego Miasta Kobylka przyjętej uchwałą Nr XXXVIII/384/14 Rady Miasta Kobylka z dnia 3 lutego 2014 roku

TYTUŁ OPRACOWANIA:	PROGNOZA ODDZIAŁYWANIA NA ŚRODOWISKO MIEJSCOWEGO PLANU ZAGOSPODAROWANIA PRZESTRZENNEGO CZĘŚCI TERENU PRZY UL. WESOŁEJ W KOBYLCE	WYKONAWCA:	Institut Gospodarki Przestrzennej i Mieszkalnictwa ul. Targowa 45 03-728 Warszawa
SPORZĄDZAJĄCY:	BURMISTRZ MIASTA KOBYLKA ul. Wołomińska 1 05-230 Kobylka	AUTOR:	mgr inż. Justyna Węclewska
DATA:	11.12.2015 r.	SKALA:	1:5000