


PLAN ORIENTACYJNY SKALA 1:20000

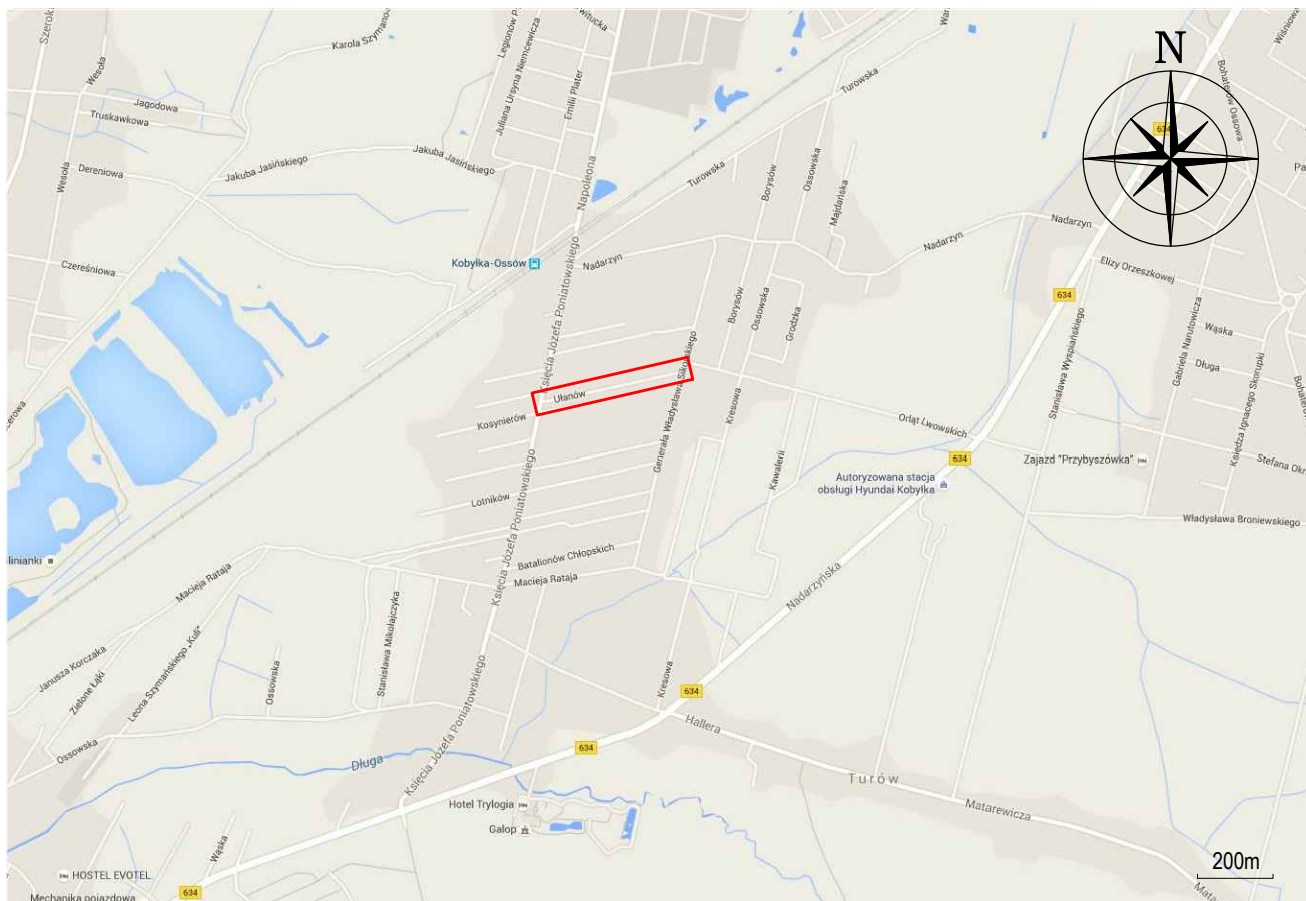

LEGENDA:

LOKALIZACJA PROJEKTOWANEJ INWESTYCJI

LOKALIZACJA:

WOJEWÓDZTWO MAZOWIECKIE
POWIAT WOŁOMIŃSKI
JEDN. EW. GMINA KOBYLKA
OBRĘB 44
DZIAŁKI NR EWID.: 58, 64

JEDNOSTKA PROJEKTOWA		INTRAKT ANDRZEJ DRZAZGOWSKI POMIECHOWO, UL. OGRODOWA 15, 05-180 POMIECHÓWEK		
INWESTOR		URZĄD MIASTA KOBYŁKA UL. WOŁOMIŃSKA 1, 05-230 KOBYŁKA		
TYTUŁ PROJEKTU	REMONT DROGI (W ISTNIEJĄCYCH LINIACH ROZGRANICZAJĄCYCH) – UL. UŁANÓW W KOBYŁCE NA ODC. OD UL. PONIATOWSKIEGO DO UL. SIKORSKIEGO NA DZIAŁKACH NR EW. 58 I 64 OBRĘB 44.			
FAZA OPRACOWANIA	PROJEKT BUDOWLANY			SKALA:
NAZWA RYSUNKU	PLAN ORIENTACYJNY			1:20000
PROJEKTANT:	inż. ANDRZEJ DRZAZGOWSKI upr. bud. MAZ/0025/ZOOD/13	PODPIS	04.2016	NR RYSUNKU: 1
OPRACOWAŁ:				
SPRAWDZIŁ:				