



Profil

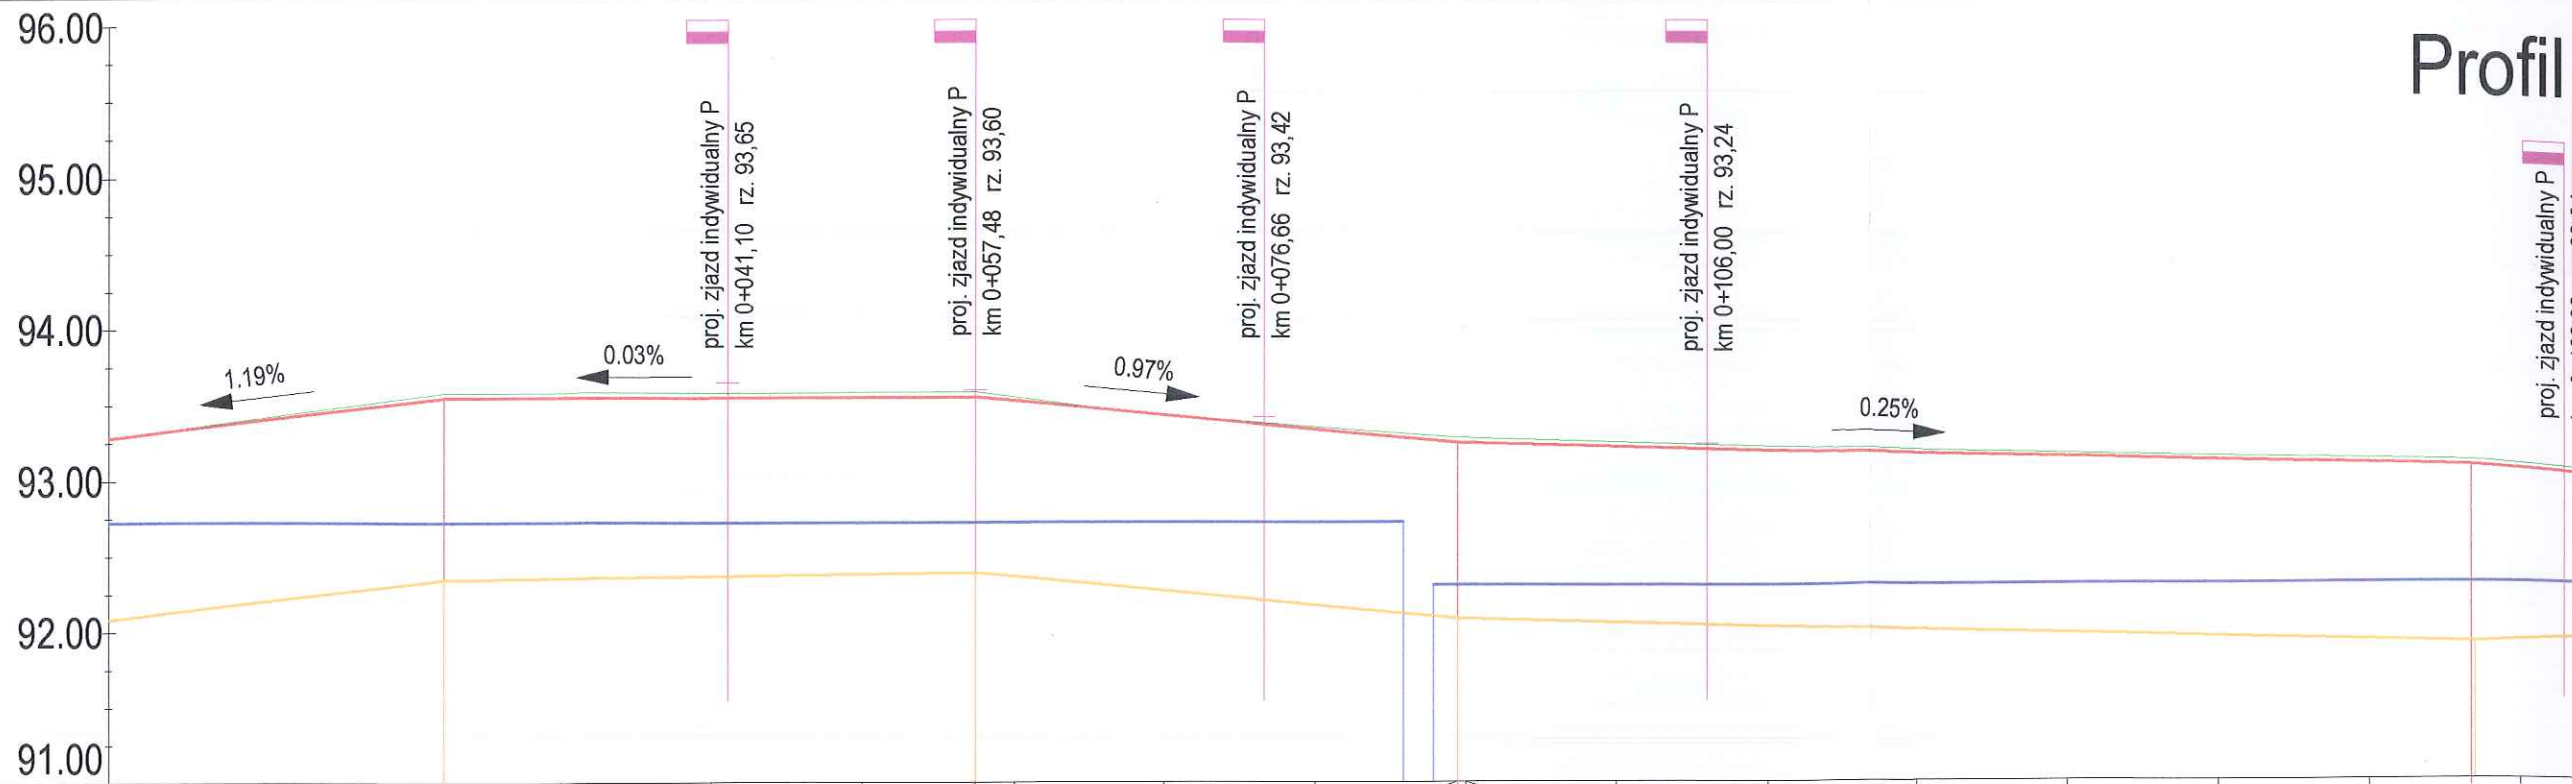


POZIOM ODNIESIENIA

Rzędne niwelety	93.28	93.40	93.52	93.54	93.55	93.55	93.55	93.56	93.53	93.43	93.34	93.24	93.24	93.22	93.19	93.17	93.14	93.12	93.09	93.08	93.05					
Rzędne istniejące	93.28	93.41	93.55	93.58	93.58	93.59	93.59	93.59	93.56	93.43	93.35	93.31	93.29	93.25	93.22	93.19	93.16	93.14	93.12	93.11	93.09					
Różnice rzędnych	0.00	-0.02	-0.03	-0.03	-0.03	-0.03	-0.03	-0.03	-0.03	0.00	-0.02	-0.03	-0.03	-0.03	-0.03	-0.03	-0.02	-0.03	-0.03	-0.03	-0.03					
Rzędne drenu	92.72	92.72	92.72	92.72	92.72	92.72	92.72	92.72	92.72	92.72	92.72	92.72	92.30	92.30	92.30	92.30	92.30	92.30	92.30	92.30	92.30					
Różnice rzędnych	-0.56	-0.69	-0.83	-0.83	-0.86	-0.87	-0.87	-0.84	-0.71	-0.63	-0.59	-0.99	-0.98	-0.95	-0.92	-0.89	-0.86	-0.84	-0.82	-0.79	-0.79					
Rzędne gazociągu	92.08	92.20	92.32	92.34	92.35	92.37	92.38	92.39	92.37	92.27	92.17	92.08	92.08	92.05	92.03	92.00	91.98	91.95	91.93	91.91	91.92					
Różnice rzędnych	-1.20	-1.22	-1.23	-1.24	-1.23	-1.22	-1.21	-1.20	-1.19	-1.16	-1.18	-1.20	-1.20	-1.20	-1.19	-1.19	-1.19	-1.19	-1.20	-1.20	-1.16					
Elementy niwelety	L=22.25m i=1.19% L=35.23m i=0.03% L=31.98m i=-0.97% L=67.29m i=-0.25%																									
Elementy trasy																										
Odległości	00.00	10.00	20.00	22.25	22.25	30.00	40.00	50.00	57.48	57.48	60.00	70.00	80.00	85.85	87.85	89.46	90.00	00.00	10.00	20.00	30.00	40.00	50.00	56.75	57.00	60.00
Kilometraż	0+000 0+100																									

- skala 1:50/500

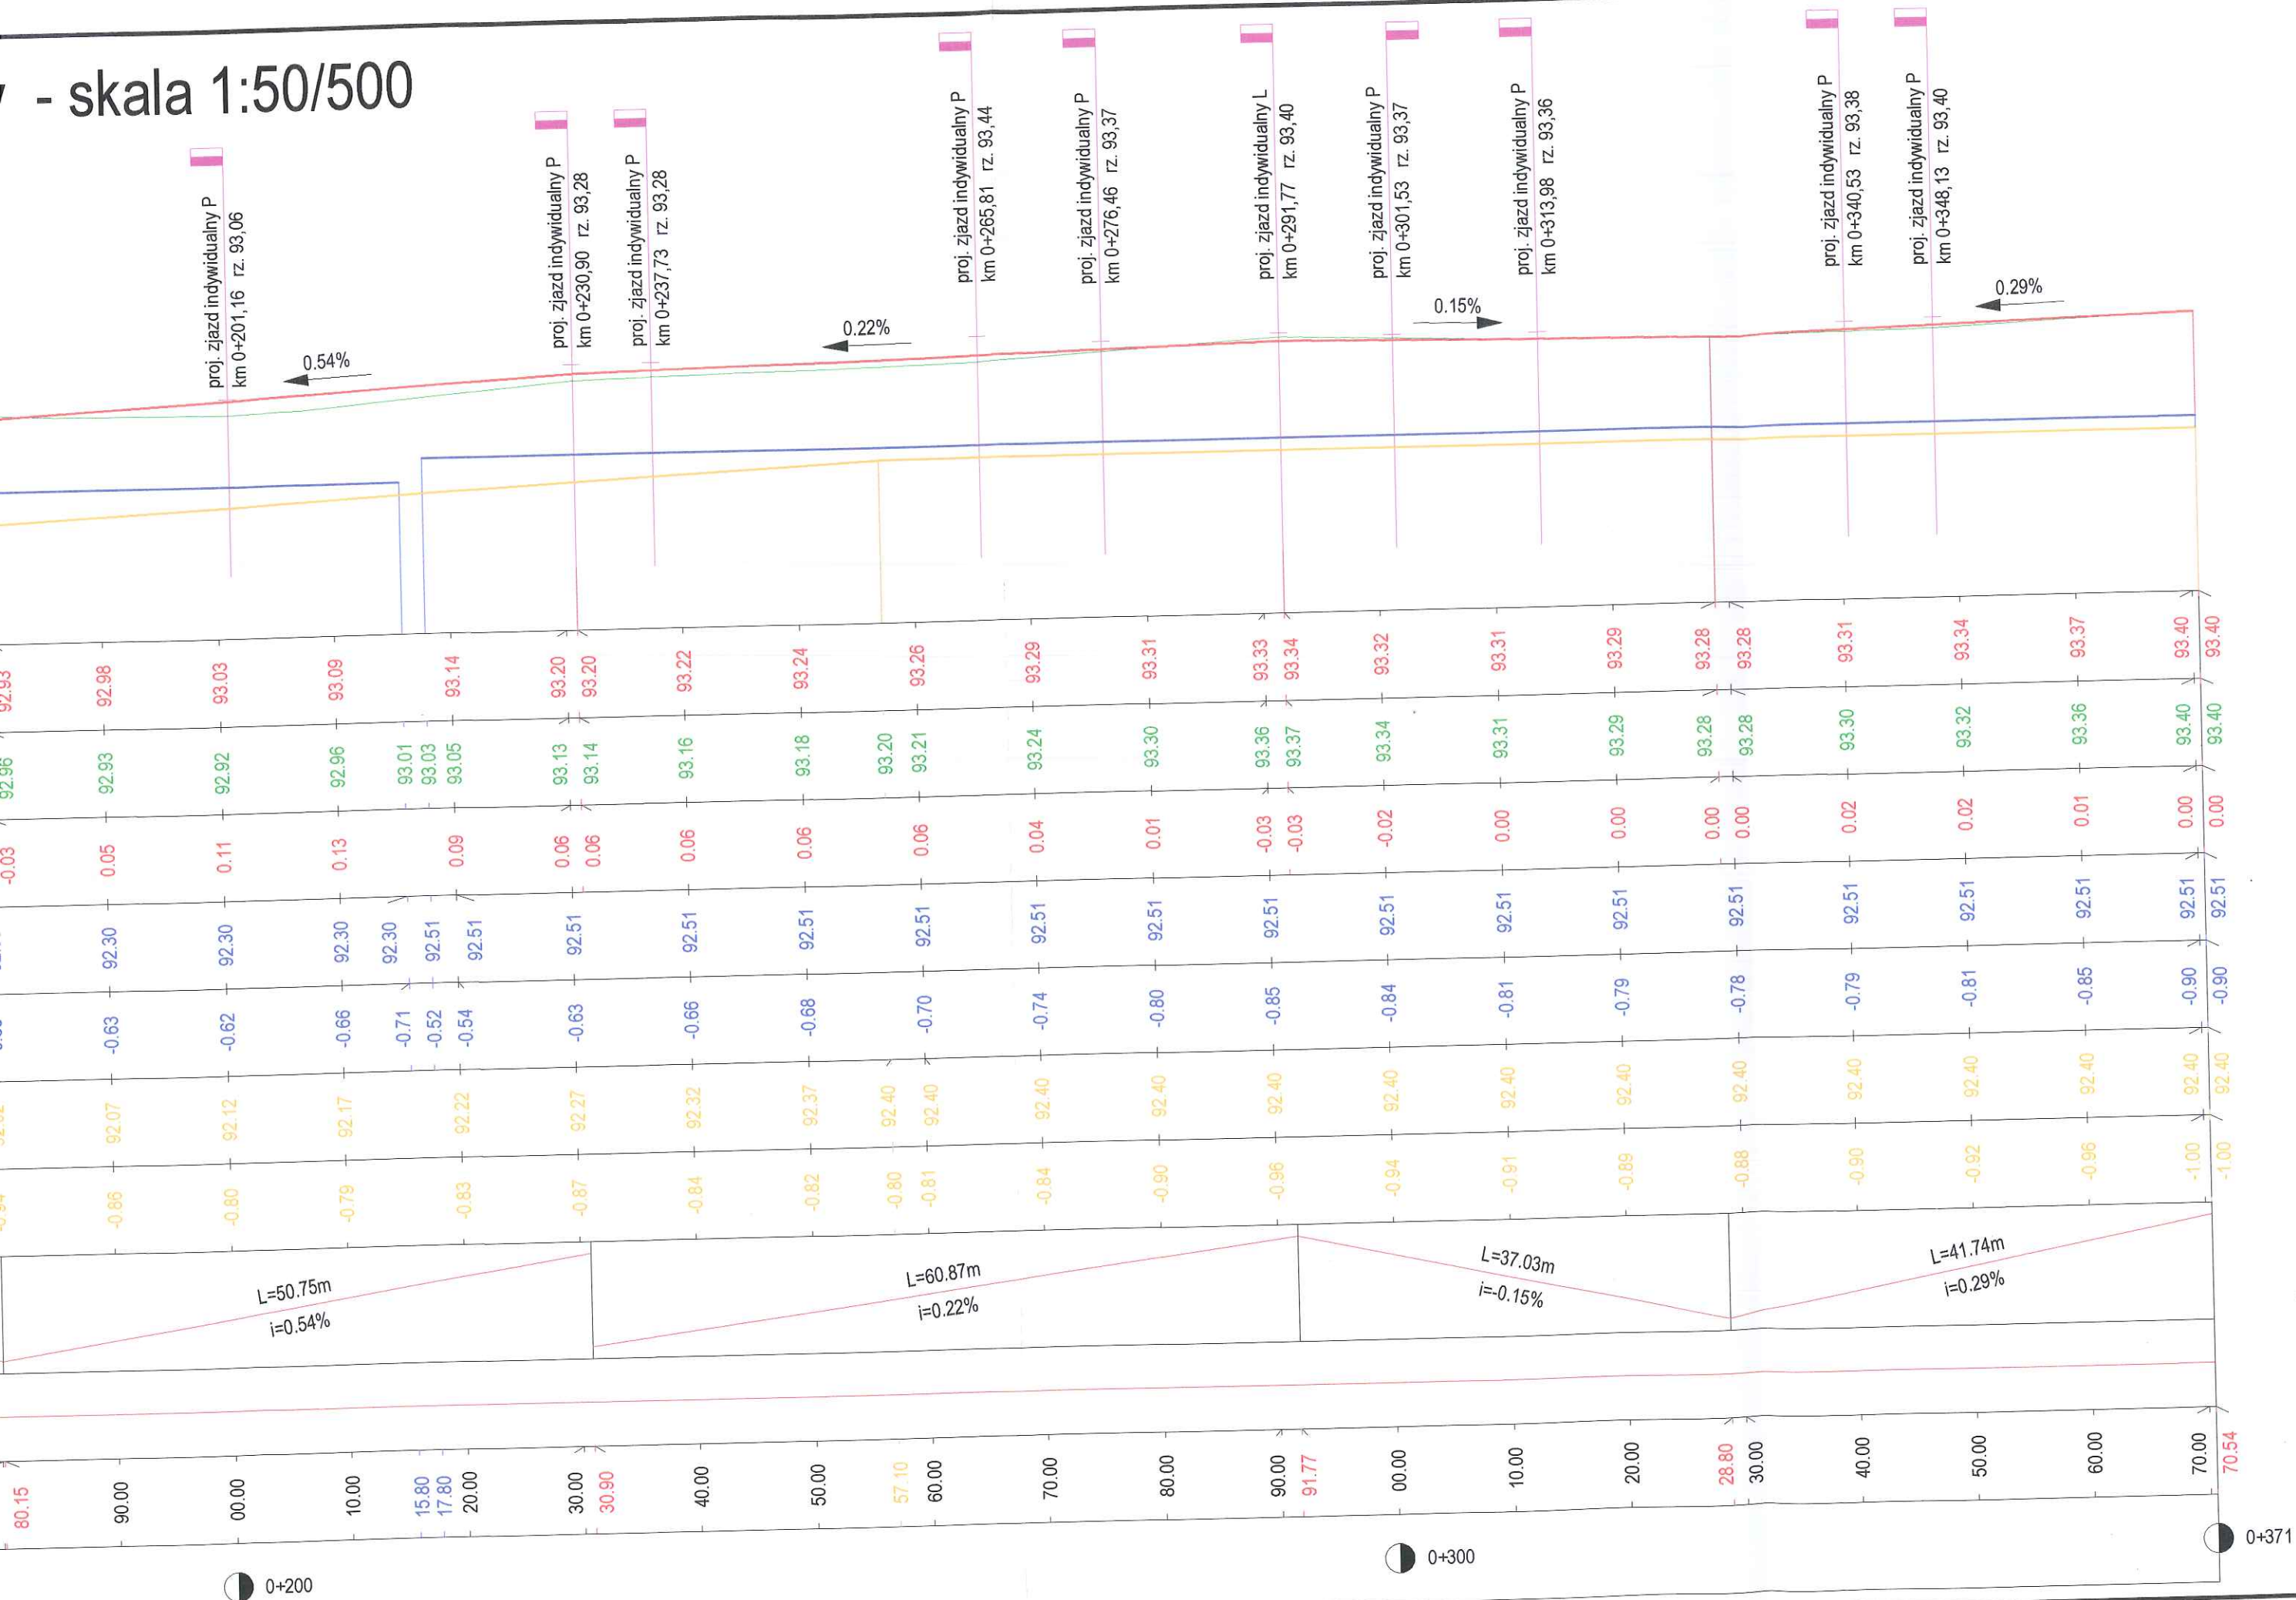

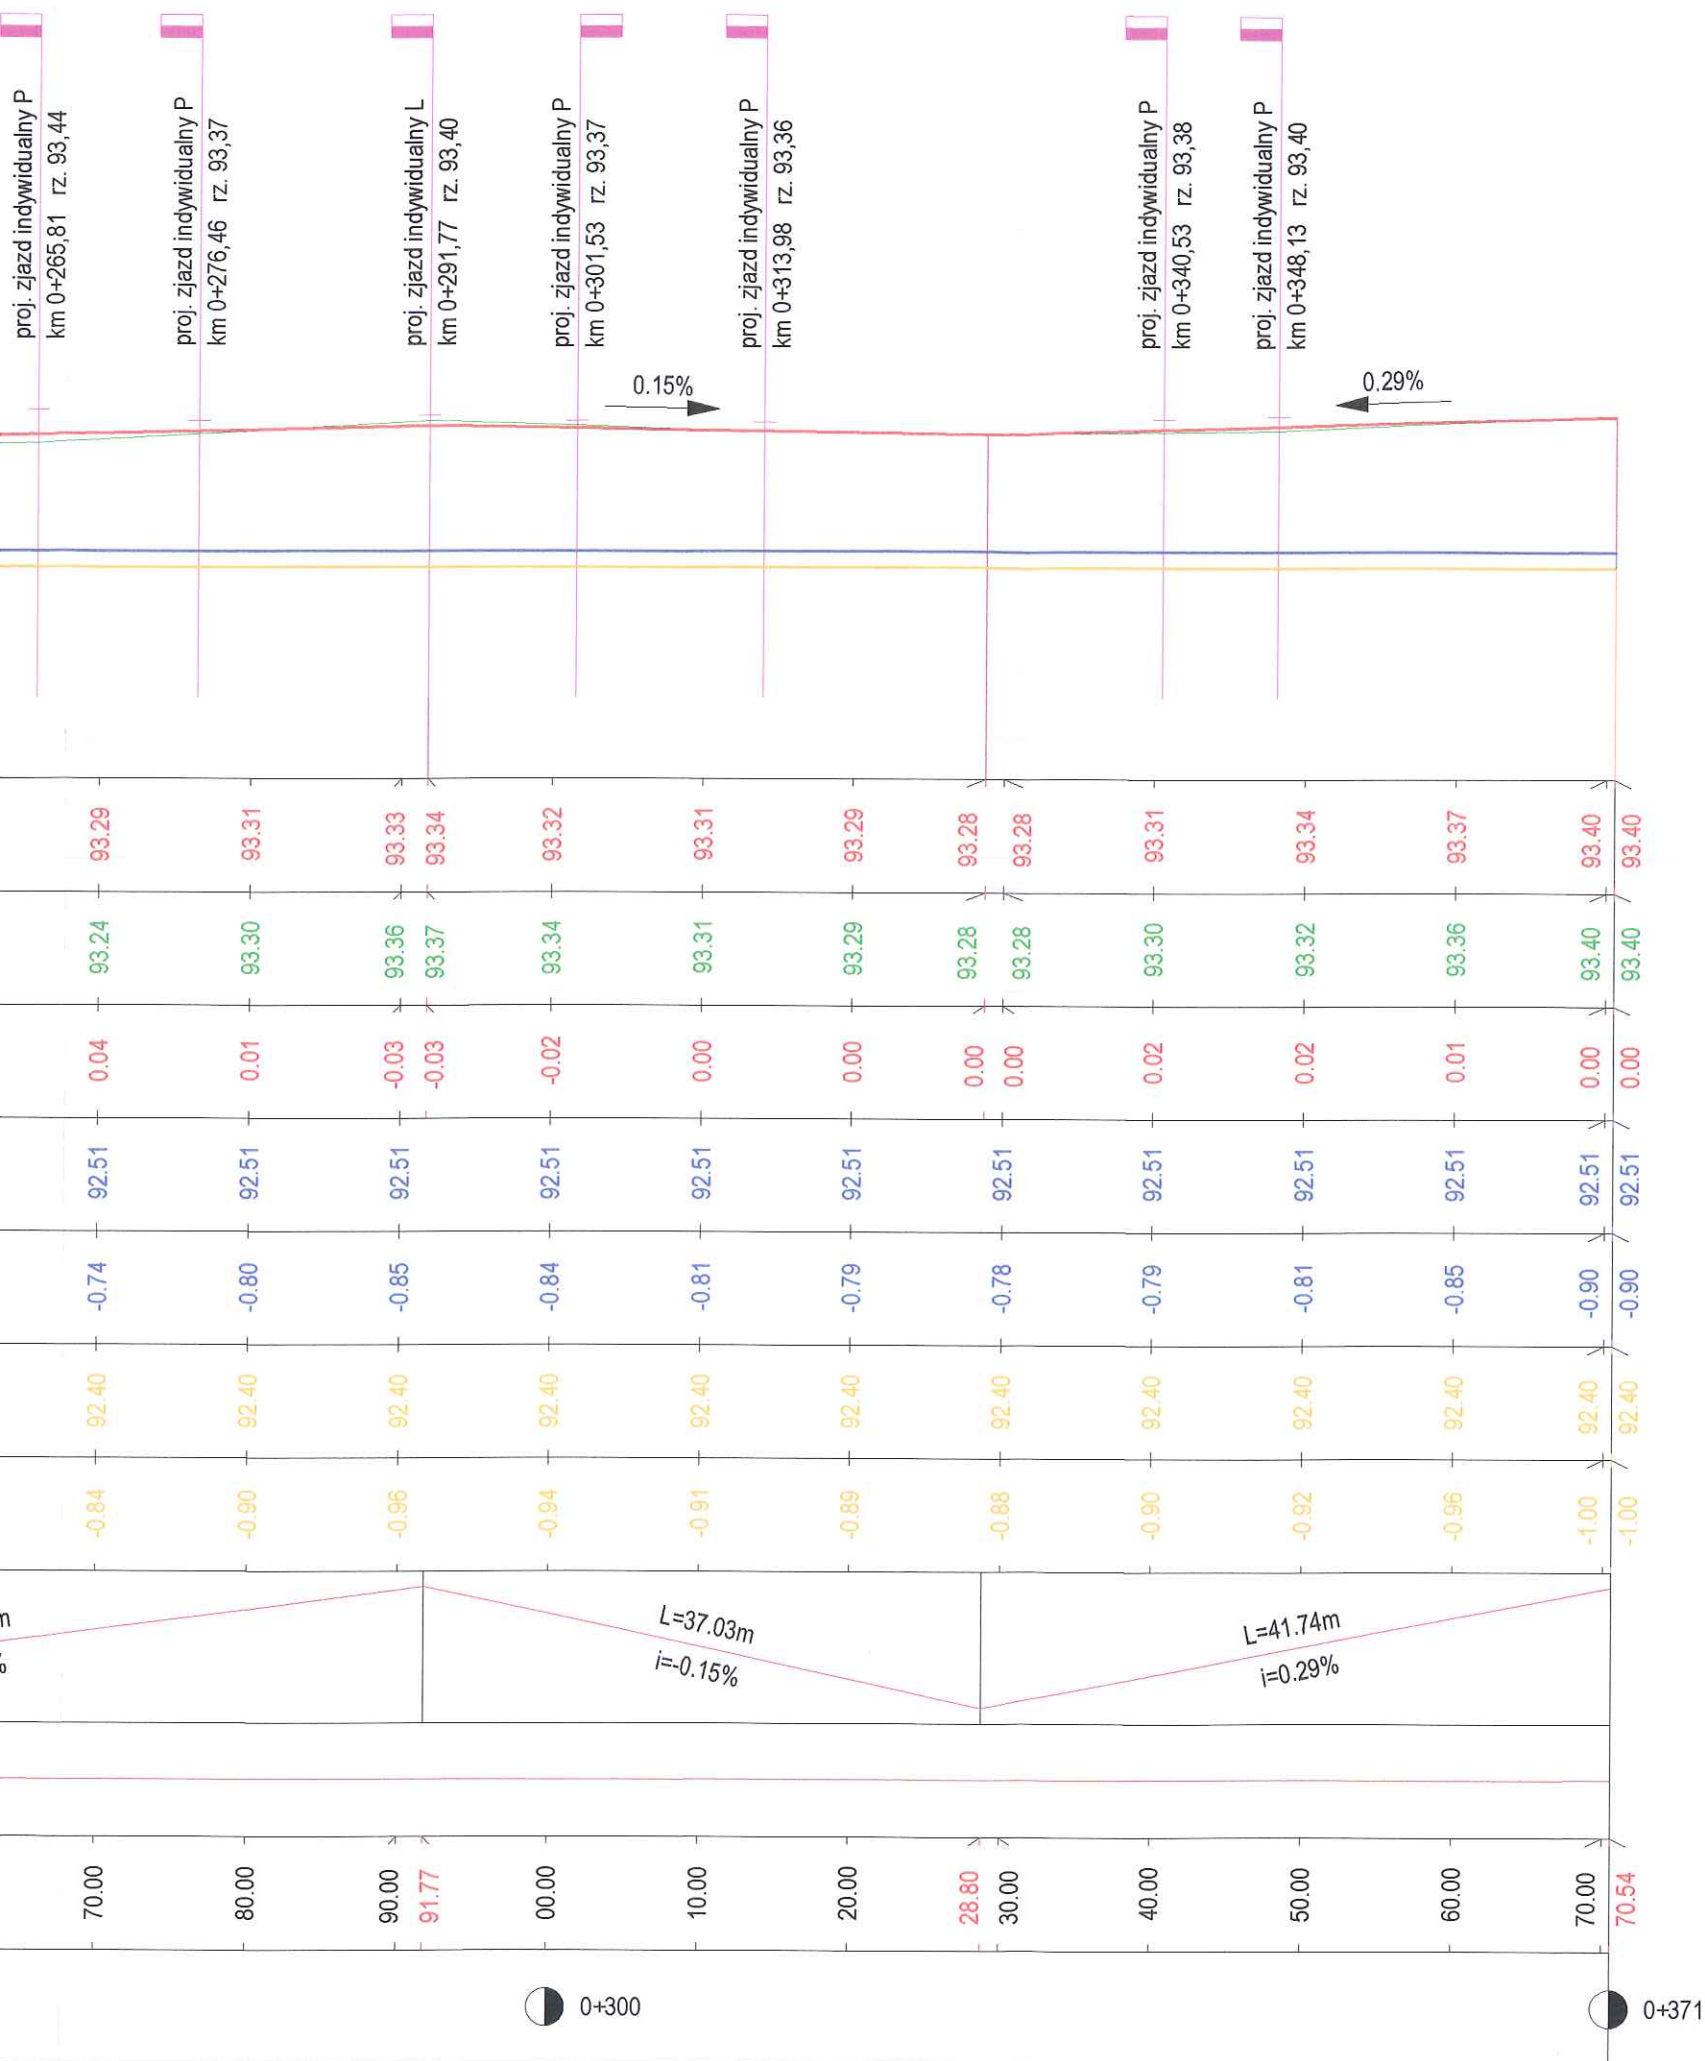**LEGENDA:****PROJEKTOWANE:**

- niweleta jezdni
- niweleta dna drenu Ø160
- zjazd indywidualny prawostronny
- zjazd indywidualny lewostronny

ISTNIEJĄCE:

- niweleta jezdni
- niweleta gazociągu

JEDNOSTKA
PROJEKTOWAINTRAKT ANDRZEJ DRZĄZGOWSKI
POMIECHOWO, UL. OGRODOWA 15, 05-180 POMIECHÓWEK

INWESTOR

URZĄD MIASTA KOBYLKA
UL. WOŁOMIŃSKA 1, 05-230 KOBYLKA

TYTUŁ PROJEKTU

REMONT DROGI (W ISTNIEJĄCYCH LINIACH ROZGRANICZAJĄCYCH) -
UL. UŁANÓW W KOBYLCE NA ODC. OD UL. PONIATOWSKIEGO DO
UL. SIKORSKIEGO NA DZIAŁKACH NR EW. 58 I 64 OBRĘB 44.

FAZA OPRACOWANIA

PROJEKT BUDOWLANY

SKALA:

NAZWA RYSUNKU

PROFIL PODŁUŻNY**1:50/500**

PROJEKTANT:

Inż. ANDRZEJ DRZĄZGOWSKI
upr. bud. MAZ/0025/ZOOD/13

OPRACOWAŁ:

.....

SPRAWDZIŁ:

.....

PODPIS

DATA

04.2016

.....

.....

NR RYSUNKU:

4