



PRZĘKROJ NORMALNY 1-1
SKALA 1:20

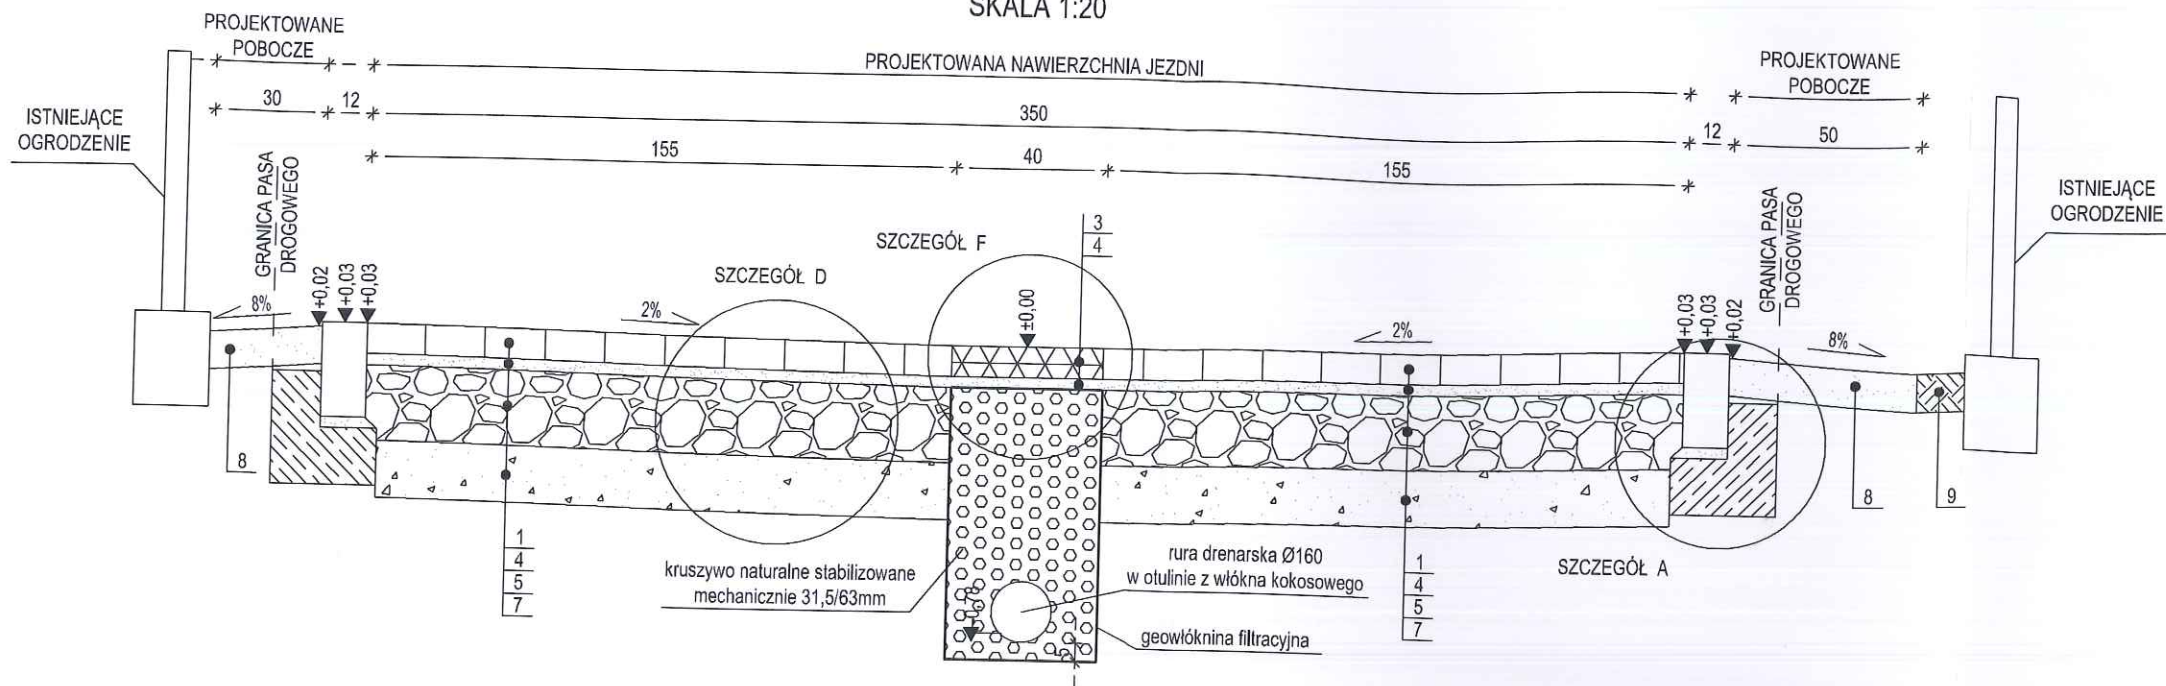

PRZĘKROJ NORMALNY 2-2
SKALA 1:20

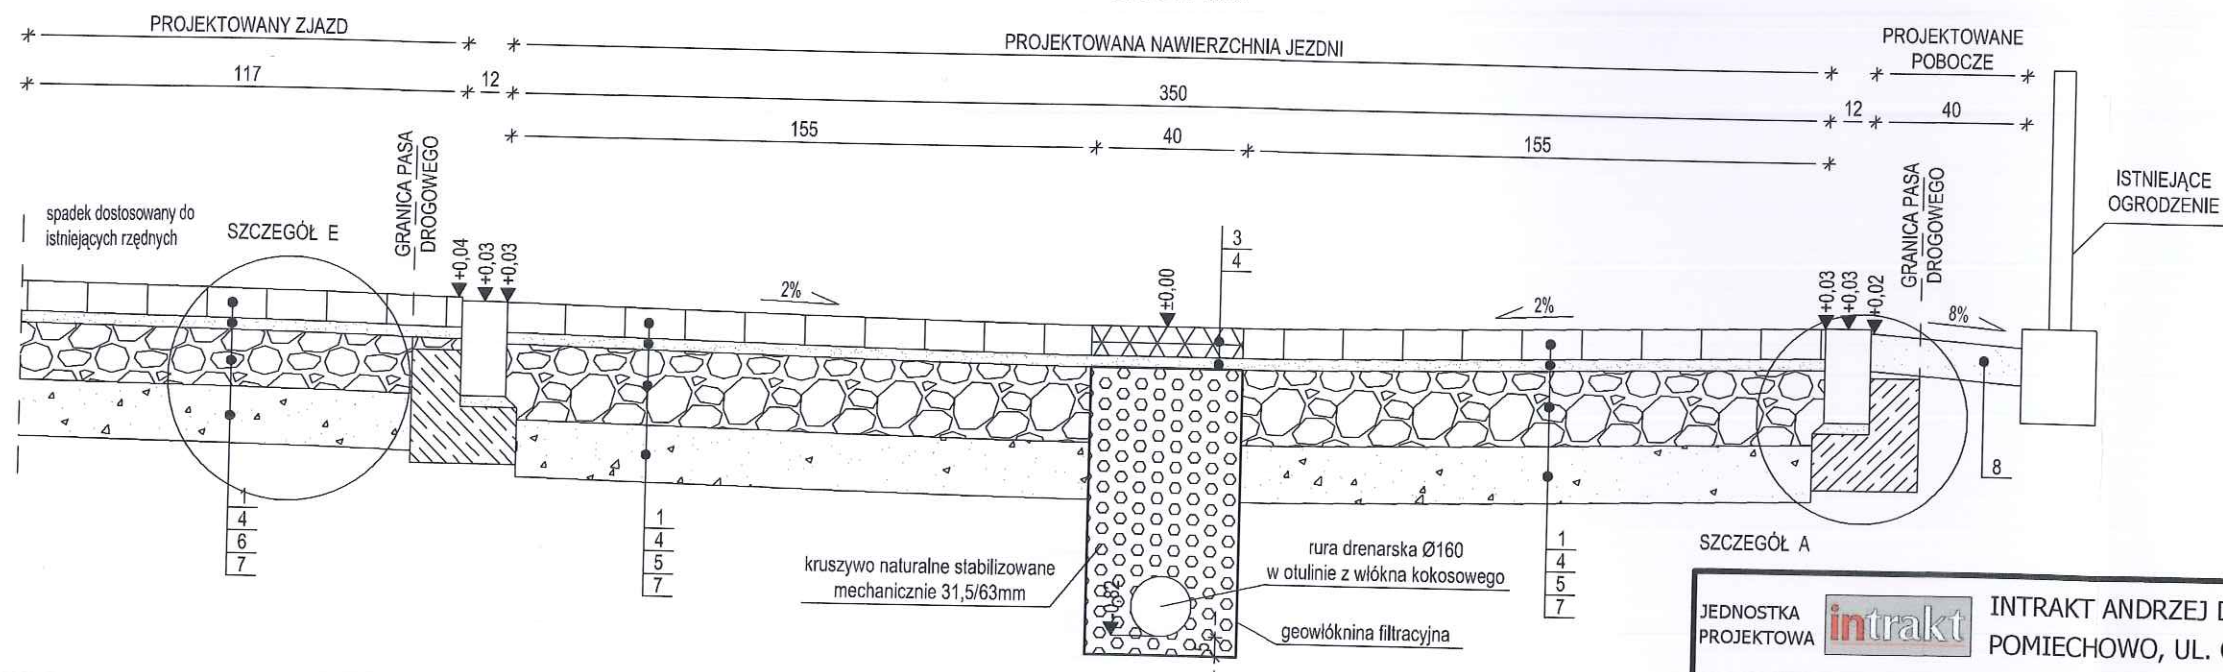

1 - nawierzchnia z kostki brukowej betonowej typu Behaton koloru szarego o grub. 8cm
2 - nawierzchnia z kostki brukowej betonowej typu Behaton koloru czerwonego o grub. 8cm
3 - nawierzchnia z płyt ażurowych betonowych eko 60x40x8cm z wypełnieniem kruszywem naturalnym płukany 8/16mm
4 - podsypka piaskowa o grub. 3cm
5 - podbudowa z kruszywa łamanego stabilizowanego mechanicznie 0/31,5mm o grub. 20cm
6 - podbudowa z kruszywa łamanego stabilizowanego mechanicznie 0/31,5mm o grub. 15cm
7 - warstwa odcinająca z kruszywa naturalnego stabilizowanego mechanicznie o grub. 15cm
8 - pobocze z kruszywa naturalnego (pospółki) stabilizowanego mechanicznie o grub. 10cm (odtworzenie istniejącej nawierzchni)
9 - istniejący grunt

UWAGI:

- Wysokość drenażu jest zmienna. Rzędna dna rury drenarskiej została pokazana na profilu podłużnym - rys nr 4.
- Dopuszcza się zastosowanie kruszyw zgodnych z normą PN-EN 12620 "Kruszywa do niezwiązanych i związanych hydraulicznie materiałów stosowanych w obiektach budowlanych i budownictwie drogowym" - kruszywa łamane stabilizowane mechanicznie (np. skały, żwir z przekruszenia, żużle, destrukty)

JEDNOSTKA PROJEKTOWA		INTRAKT ANDRZEJ DRZAZGOWSKI POMIECHOWO, UL. OGRODOWA 15, 05-180 POMIECHÓWEK			
INWESTOR		URZĄD MIASTA KOBYŁKA UL. WOŁOMIŃSKA 1, 05-230 KOBYŁKA			
TYTUŁ PROJEKTU	REMONT DROGI (W ISTNIEJĄCYCH LINIACH ROZGRANICZAJĄCYCH) – UL. UŁANÓW W KOBYŁCE NA ODC. OD UL. PONIATOWSKIEGO DO UL. SIKORSKIEGO NA DZIAŁKACH NR EW. 58 I 64 OBRĘB 44.				
FAZA OPRACOWANIA	PROJEKT BUDOWLANY			SKALA:	
NAZWA RYSUNKU	PRZEKROJE NORMALNE 1			1:20	
PROJEKTANT:	inż. ANDRZEJ DRZAZGOWSKI upr. bud. MAZ/0025/ZOOP/13	 PODPIS	04.2016	NR RYSUNKU: 5	
OPRACOWAŁ:			DATA		
SPRAWDZIŁ:					