


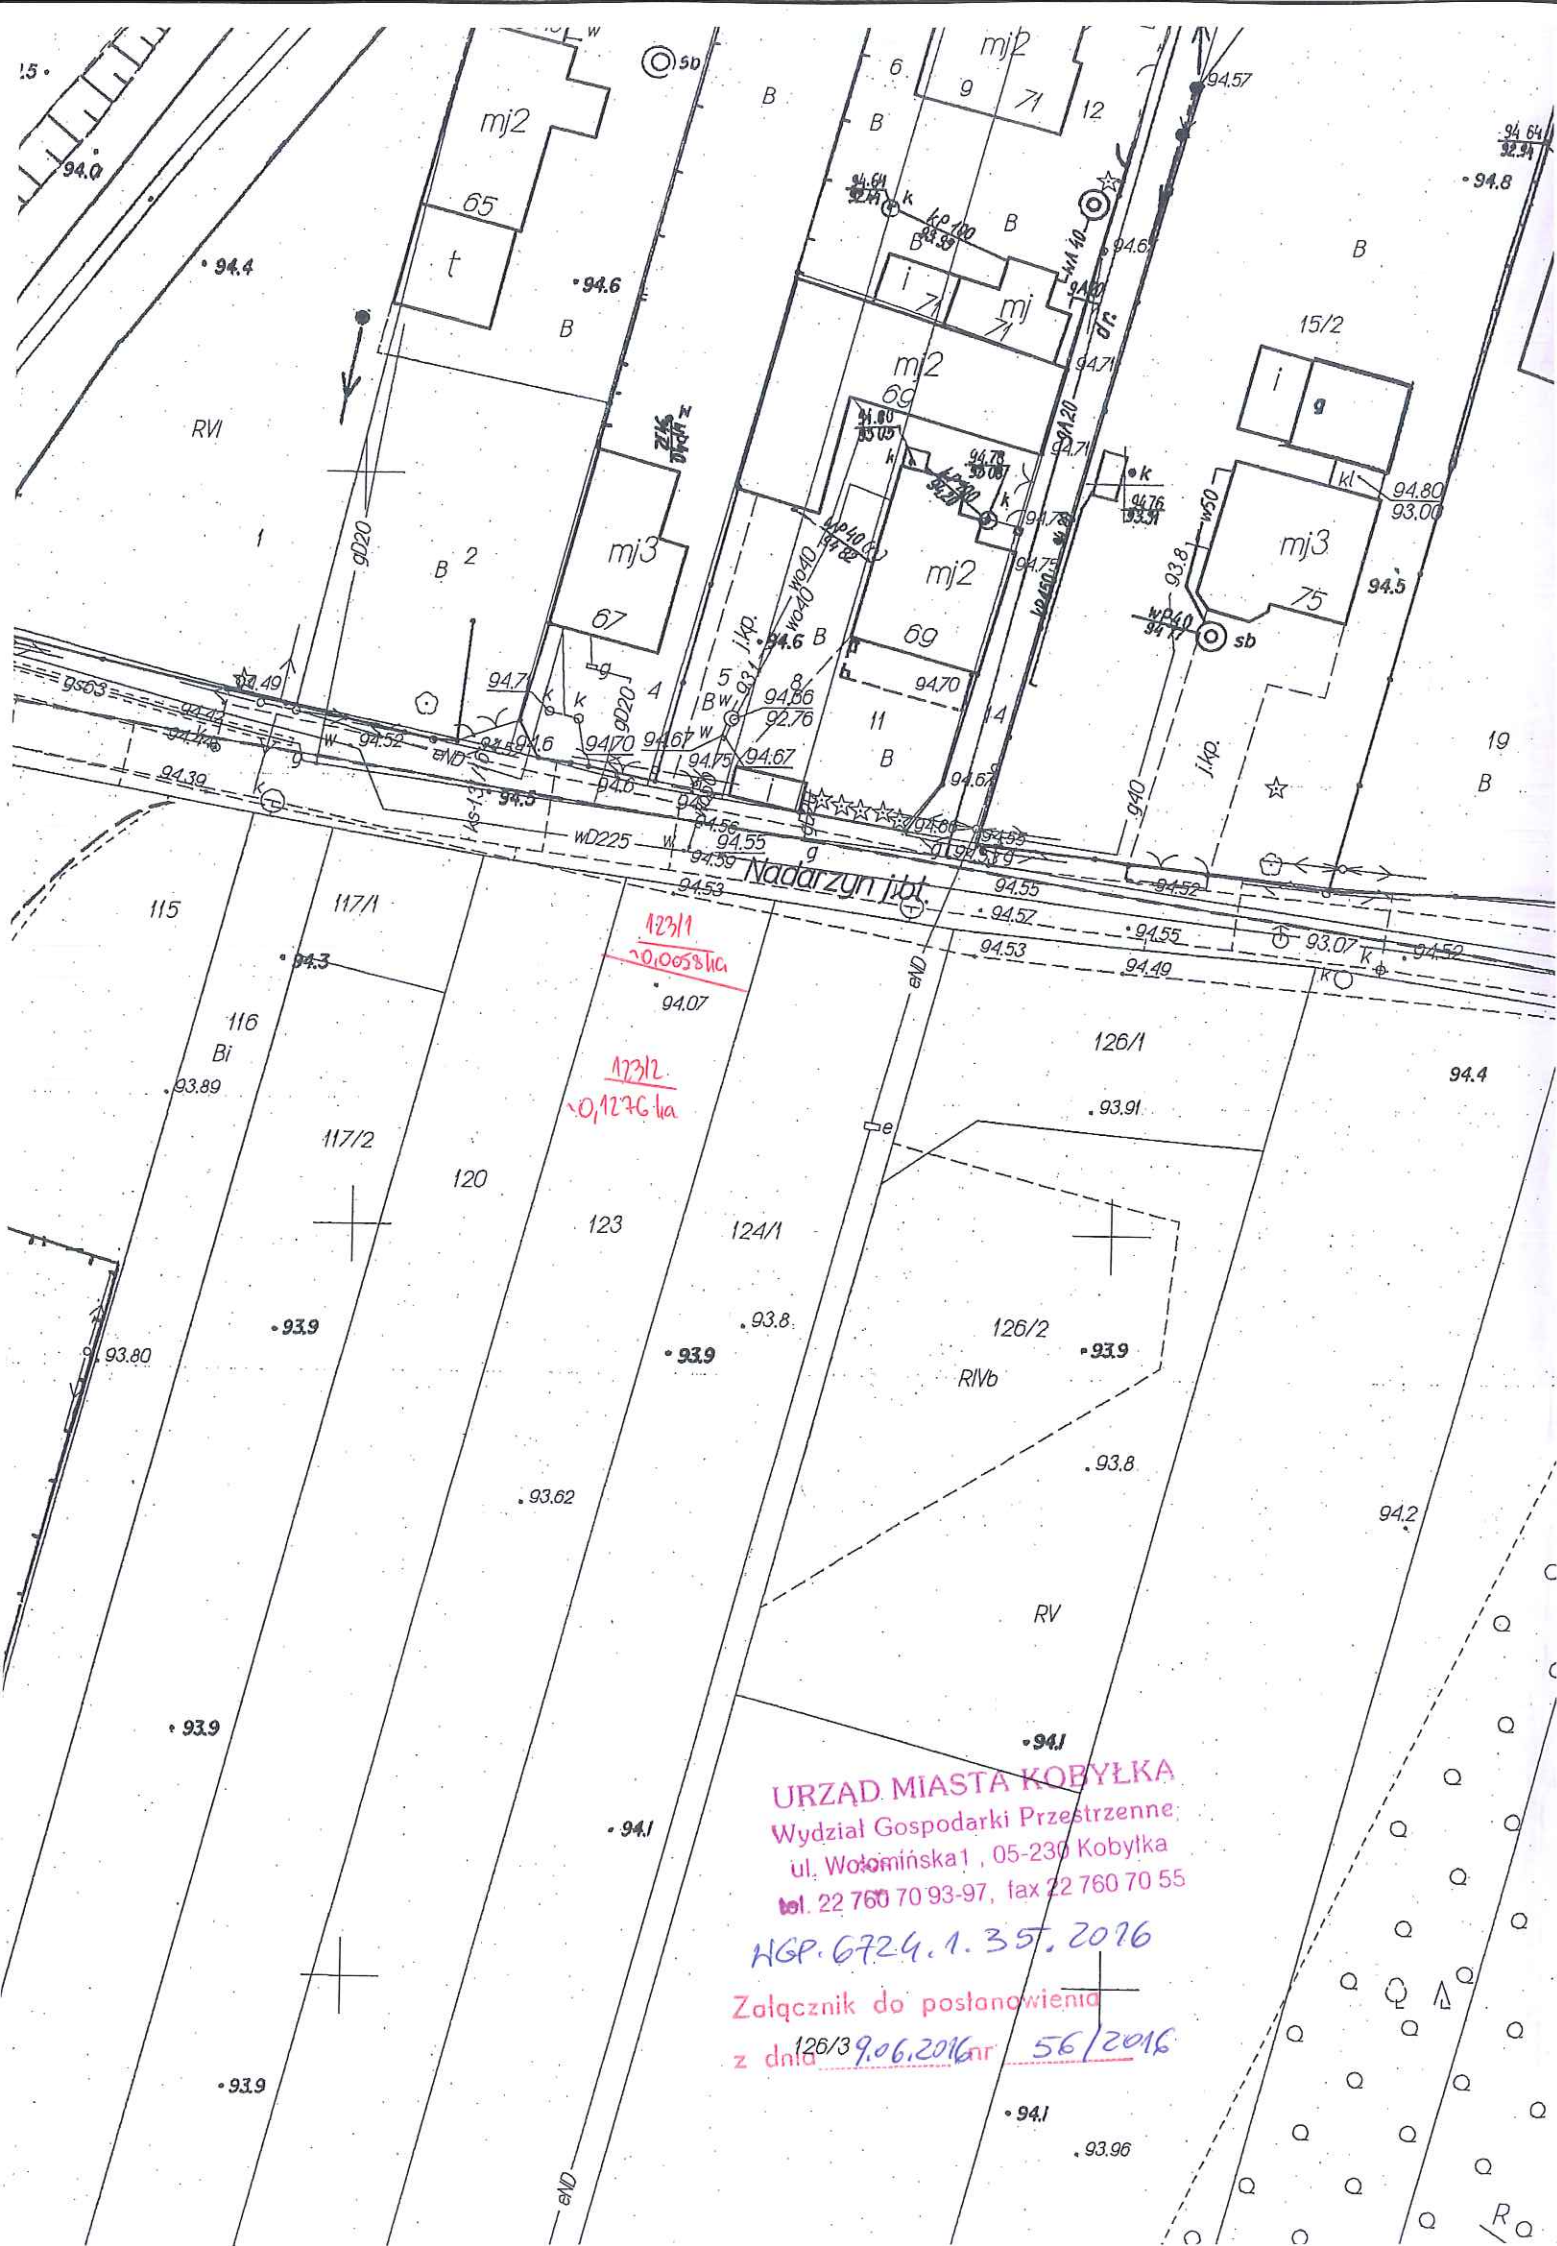

123/1
20,0053 ha
94.07
123/2
20,1276 ha
94.07

URZĄD MIASTA KOBYLKA
Wydział Gospodarki Przestrzennej
ul. Wolomińska 1, 05-230 Kobyłka
tel. 22 760 70 93-97, fax 22 760 70 55
HGP. 6724.1.35.2016
Załącznik do postanowienia
z dnia 9.06.2016 nr 56/2016