

UCHWAŁA NR XXII/205/16 RADY MIASTA KOBYŁKA

z dnia 27 czerwca 2016 r.

w sprawie miejscowego planu zagospodarowania przestrzennego części terenu przy ul. Wesolej w Kobyłce

Na podstawie art. 18 ust. 2 pkt 5 ustawy z dnia 8 marca 1990 r. o samorządzie gminnym (Dz. U. z 2016 r., poz. 446) oraz art. 20 ust. 1 ustawy z dnia 27 marca 2003 r. o planowaniu i zagospodarowaniu przestrzennym (tj. Dz. U. z 2016 r. poz. 778), w związku z Uchwałą Nr III/32/15 Rady Miasta Kobyłka z dnia 9 lutego 2015 r. w sprawie przystąpienia do sporządzenia miejscowego planu zagospodarowania przestrzennego części terenu przy ul. Wesolej w Kobyłce, stwierdzając, że miejscowy plan zagospodarowania przestrzennego części terenu przy ul. Wesolej w Kobyłce nie narusza ustaleń studium uwarunkowań i kierunków zagospodarowania przestrzennego Miasta Kobyłka zatwierdzonego Uchwałą Nr XLIV/447/10 Rady Miejskiej w Kobyłce z dnia 25.05.2010 r., zmienionego Uchwałą Nr XXXVIII/384/14 Rady Miasta Kobyłka z dnia 03.02.2014 r., uchwala się co następuje:

Rozdział 1. Ustalenia ogólne

§ 1. 1. Uchwala się miejscowy plan zagospodarowania przestrzennego części terenu przy ul. Wesolej w Kobyłce, którego granice określa rysunek planu, stanowiący załącznik nr 1 do niniejszej uchwały.

2. Miejscowy plan zagospodarowania przestrzennego części terenu przy ul. Wesolej w Kobyłce, zwany dalej „planem”, składa się z tekstu planu stanowiącego treść niniejszej uchwały oraz załącznika nr 1 rysunku planu sporządzonego na kopii mapy zasadniczej w skali 1:1000.

3. Załącznikami do niniejszej uchwały są ponadto:

- 1) rozstrzygnięcie o sposobie rozpatrzenia uwag zgłoszonych do projektu planu - stanowiące załącznik nr 2;
- 2) rozstrzygnięcie o sposobie realizacji i zasadach finansowania inwestycji z zakresu infrastruktury technicznej, należących do zadań własnych gminy - stanowiące załącznik nr 3.

§ 2. 1. Obowiązującymi ustaleniami rysunku planu są:

- 1) granica obszaru objętego planem miejscowym;
- 2) linie rozgraniczające tereny o różnym przeznaczeniu lub różnych zasadach zagospodarowania;
- 3) przeznaczenia terenów oznaczone symbolami terenów;
- 4) nieprzekraczalne linie zabudowy;
- 5) wymiary w metrach.

2. Pozostałe oznaczenia graficzne na rysunku planu mają charakter informacyjny.

§ 3. Ilekroć w niniejszej uchwale jest mowa o:

- 1) minimalnej szerokości frontu działki – należy przez to rozumieć najmniejszy dopuszczony ustaleniami planu wymiar działki od strony drogi publicznej, drogi wewnętrznej lub ciągu pieszo-jezdnego, z którego następuje główny wjazd na działkę liczony po najkrótszej linii łączącej punkty przecięcia bocznych granic działki z linią rozgraniczającą ulicy lub wymiar działki na odcinku bezpośrednio graniczącym z drogą, z której następuje główny wjazd;
- 2) minimalnej powierzchni biologicznie czynnej – należy przez to rozumieć minimalną powierzchnię działki budowlanej na gruncie naturalnym, która pozostaje niezabudowana powierzchniowo lub kubaturowo, niestanowiąca dojazdów i dojść pieszych oraz innych terenów utwardzonych, pokryta trwałą roślinnością lub użytkowana rolniczo; typową powierzchnią biologicznie czynną są tereny zieleni towarzyszącej zabudowie, w tym zadrzewienia, zakrzewienia, trawniki, zbiorniki wodne powierzchniowe na gruncie naturalnym; w szczególności za powierzchnię biologicznie czynną nie uznaje się zieleni projektowanej na dachach i ścianach budynków oraz zieleni na gruncie o grubości mniejszej niż jeden metr na dachach budowli naziemnych i podziemnych, a także nawierzchni zwirowych, grysowych i ażurowych;

- 3) modernizacji – należy przez to rozumieć wykonywanie robót budowlanych w istniejącym obiekcie budowlanym polegających na ulepszeniu jego właściwości użytkowych poprzez przebudowę, rozbudowę, nadbudowę lub remont, wiążący się z zastosowaniem materiałów lub rozwiązań technicznych nowszych technologicznie niż użytych w stanie pierwotnym;
- 4) nieprzekraczalnej linii zabudowy - należy przez to rozumieć linię ograniczającą obszar, na którym dopuszcza się wznoszenie ścian budynków oraz określonych w ustaleniach planu rodzajów budowli naziemnych i innych obiektów budowlanych a nie będących liniami przesyłowymi, sieciami uzbrojenia terenu, ogrodzeniami, nośnikami reklamowymi, sztyldami, śmietnikami oraz kubaturowymi obiektami infrastruktury technicznej, przy czym dopuszcza się przekroczenie tej linii przez takie elementy budynku jak: schody zewnętrzne, gzymsy, balkony, tarasy, zadaszenia, jednak nie więcej niż o 2 m;
- 5) nośniku informacyjnym - należy przez to rozumieć wszelkie urządzenia niosące treści związane z usługami publicznymi, systemem informacji miejskiej, orientacji turystycznej informacją społeczno-kulturalną oraz oznaczenia i znaki informujące o obiektach użyteczności publicznej, terenach i obiektach chronionych lub strefach ochronnych, w rozumieniu przepisów odrębnych;
- 6) przepisach odrębnych - należy przez to rozumieć ustawy wraz z aktami wykonawczymi oraz pozostałymi przepisami;
- 7) terenie - należy przez to rozumieć fragment obszaru planu o określonym przeznaczeniu lub określonym sposobie zagospodarowania, wydzielony na rysunku planu liniami rozgraniczającymi i oznaczony symbolem terenu;
- 8) usługach - należy przez to rozumieć wszelkie obiekty budowlane lub zagospodarowanie terenu w całości lub części służące do działalności, której celem jest zaspokajanie potrzeb ludności, a nie wytwarzanie bezpośrednio metodami przemysłowymi dóbr materialnych;
- 9) usługach nieuciążliwych - należy przez to rozumieć przedsięwzięcia, które nie powodują ponadnormatywnego oddziaływania w emisji substancji i energii oraz nie będące przedsięwzięciami mogącymi zawsze znacząco oddziaływać na środowisko lub mogącymi potencjalnie znacząco oddziaływać na środowisko, zgodnie z przepisami odrębnymi.

§ 4. 1. Ustala się następujące symbole określające podstawowe przeznaczenie terenów:

- 1) teren zabudowy mieszkaniowej jednorodzinnej i usług nieuciążliwych – MN/U;
- 2) teren drogi publicznej klasy zbiorczej – KDZ;
- 3) teren drogi publicznej klasy dojazdowej – KDD.

2. Każdy teren oznaczono na rysunku planu oraz w tekście niniejszej uchwały identyfikatorem literowym, tzw. „symbolem terenu”.

3. W oznaczeniu terenów dróg ostatnia litera stanowi symbol literowy oznaczający klasę drogi.

4. Dla poszczególnych terenów wyznaczonych liniami rozgraniczającymi i oznaczonych symbolem terenu określone zostały ustalenia szczegółowe zawarte w rozdziale 2 niniejszej uchwały.

§ 5. 1. Ustala się następujące zasady ochrony i kształtowania ładu przestrzennego:

- 1) dopuszcza się umieszczanie sztyldów, przy zachowaniu następujących warunków:
 - a) w formie wolnostojących tablic, w tym w formie sztyldów świetlnych i podświetlanych, o maksymalnej powierzchni do 3 m²,
 - b) na budynkach, o powierzchni nie przekraczającej 3 m²,
 - c) sztyldy na budynkach wyłącznie do poziomu dolnej linii okien pierwszej kondygnacji położonej powyżej parteru,
 - d) lokalizacja sztyldów wolnostojących na zasadach określonych przepisami odrębnymi,
 - e) zakazuje się umieszczania sztyldów na ogrodzeniach, w oknach, na oknach, na drzwiach, na balustradach balkonów, loggii i tarasów,
 - f) sztyldy widoczne z jedni przez kierującego pojazdem z zachowaniem wymagań określonych w przepisach odrębnych,

- g) realizacja szyldów wyłącznie na nieruchomościach, na których prowadzona jest przedmiotowa działalność gospodarcza;
- 2) zakazuje się umieszczanie urządzeń reklamowych i tablic reklamowych, innych niż szyldy, w granicach planu;
- 3) dopuszcza się umieszczanie nośników informacyjnych przy zachowaniu następujących warunków:
- a) na ogrodzeniach lub w formie wolnostojącej, lub na ścianach budynków, a także dla informacji społeczno-kulturalnych w formie bannerów i transparentów,
 - b) w formie słupów ogłoszeniowych o średnicy lub szerokości od 120 cm do 150 cm i wysokości od 220 cm do 350 cm;
- 4) zakazuje się umieszczania reklam w liniach rozgraniczających dróg;
- 5) zasady w zakresie realizacji ogrodzeń:
- a) dopuszcza się realizację ogrodzeń od strony dróg publicznych nie przekraczając linii rozgraniczających ciągów komunikacyjnych, z którymi styka się grodzona nieruchomość,
 - b) wysokość ogrodzenia od terenów dróg publicznych – maksymalnie 180 cm mierząc od poziomu terenu do najwyższego punktu ogrodzenia,
 - c) przesła ogrodzeń oraz bramy wjazdowe i furtki od strony dróg publicznych oraz publicznych ciągów pieszo-jezdnymi ażurowe z: metalowych profili zamkniętych, metalowych profili pełnych, z płaskowników metalowych, lub z elementów drewnianych, lub z siatki,
 - d) od dróg publicznych oraz publicznych ciągów pieszo-jezdnymi dopuszcza się szerokość pełnego ogrodzenia murowanego maksymalnie 100 cm,
 - e) bezwzględny zakaz wykonywania ogrodzeń z prefabrykatów betonowych i żelbetowych, prefabrykowanych przęseł lamelowych oraz płyt z blachy.

2. W obszarze planu dopuszcza się lokalizację urządzeń stacji bazowych telefonii komórkowej, stacji radiokomunikacyjnych, stacji radionawigacyjnych i radiolokacyjnych i innych tożsamyh urządzeń na terenie oznaczonym symbolem MN/U jako urządzenie o nieznacznym oddziaływaniu zgodnie z przepisami odrębnymi,

3. Obiekty i urządzenia infrastruktury technicznej można realizować na każdym terenie w sposób zgodny z ustaleniami planu, przepisami odrębnymi, przy zachowaniu dla obiektów kubaturowych następujących warunków:

- 1) maksymalna wysokość obiektów – 4 m;
- 2) maksymalna powierzchnia zabudowy dla pojedynczego obiektu – 25 m²;
- 3) dachy płaskie o kącie nachylenia do 10°;
- 4) elewacje zewnętrzne: ustala się kolorystykę ścian o niskim nasyceniu barw wyłącznie system barwny NCS w przedziale od 0000 do 2020 czyli nie więcej niż 20% czerni w barwie oraz nie więcej niż 20% chromatyczności barwy przy czym dopuszcza się stosowanie odcieni z przedziału powyżej 2020, lecz wyłącznie na niewielkich fragmentach ścian tj. nie przekraczających 10% ich powierzchni.

§ 6. Ustala się następujące zasady ochrony środowiska, przyrody i krajobrazu kulturowego:

- 1) w zakresie ochrony środowiska:
- a) zakaz lokalizowania przedsięwzięć mogących zawsze znacząco oddziaływać na środowisko, za wyjątkiem dróg publicznych i związanych z nimi urządzeń,
 - b) zakaz lokalizowania przedsięwzięć mogących potencjalnie znacząco oddziaływać na środowisko, zgodnie z przepisami odrębnymi, za wyjątkiem:
 - dróg publicznych i związanych z nimi urządzeń,
 - obiektów infrastruktury technicznej dopuszczonych niniejszym planem,
 - c) ochronę wód powierzchniowych i podziemnych, w szczególności Głównego Zbiornika Wód Podziemnych Nr 222 Dolina środkowej Wisły (Warszawa-Puławy), Głównego Zbiornika Wód Podziemnych Nr 215 Subniecka warszawska, w granicach których położony jest cały obszar planu, poprzez:
 - zagospodarowanie ścieków na zasadach określonych w § 13 ust. 1 pkt 2 niniejszej uchwały,

- zakaz wprowadzania ścieków bytowych i gospodarczych do ziemi,
 - zakaz składowania wszelkich odpadów w tym odpadów niebezpiecznych,
- d) zakaz przekształcania rzeźby terenu działek budowlanych, za wyjątkiem niezbędnych niwelacji związanych z realizacją zabudowy, pod warunkiem, że nie zmieniają naturalnego spływu wód opadowych i roztopowych,
- e) obowiązek ochrony przed hałasem terenów faktycznie zagospodarowanych poprzez określenie dopuszczalnych poziomów hałasu zgodnie z przepisami odrębnymi, tj. dla terenu oznaczonego symbolem MN/U dopuszczalny poziom hałasu musi być zgodny z poziomem hałasu dopuszczalnym dla terenów mieszkaniowo-usługowych,
- f) obowiązek ograniczenia uciążliwości hałasowej do granic własnej działki,
- g) ochronę przed promieniowaniem elektromagnetycznym poprzez:
- utrzymanie dopuszczalnych poziomów pól elektromagnetycznych w środowisku zgodnie z przepisami odrębnymi, w szczególności na terenach zabudowy mieszkaniowej oraz w miejscach przeznaczonych na pobyt ludzi,
 - zakaz lokalizacji stacji bazowych telefonii komórkowej, stacji radiokomunikacyjnych, stacji radionawigacyjnych i radiolokacyjnych oraz innych tożsamyh urządzeń emitujących pola elektromagnetyczne w miejscach dostępnych dla ludności,
 - realizację zabudowy przeznaczonej na stały pobyt ludzi z zachowaniem odległości od obiektów emitujących pola elektromagnetyczne zgodnie z przepisami odrębnymi,
- h) ochronę przed zanieczyszczeniami powietrza poprzez nakaz eksploatacji instalacji powodujących wprowadzanie gazów lub pyłów do powietrza, w sposób nieprzekraczający standardów jakości środowiska poza terenem, do którego prowadzący instalację ma tytuł prawny;
- 2) w zakresie ochrony przyrody - zachowanie istniejących zadrzewień niekolidujących z zagospodarowaniem terenu, a ewentualna wymiana drzewostanu musi nastąpić w oparciu o gatunki zgodne z siedliskiem.

§ 7. W zakresie ochrony dziedzictwa kulturowego i zabytków oraz dóbr kultury współczesnej ustala się, że na terenie objętym planem nie występują i nie wskazuje się obiektów i obszarów objętych ochroną dziedzictwa kulturowego i zabytków oraz dóbr kultury współczesnej.

§ 8. 1. Ustala się tereny dróg publicznych oznaczonych symbolem KDZ i KDD, jako tereny przeznaczone do realizacji celów publicznych związanych z budową i utrzymywaniem dróg publicznych, obiektów i urządzeń transportu publicznego, budową i utrzymaniem obiektów i urządzeń infrastruktury technicznej.

2. Ustala się następujące zasady kształtowania przestrzeni terenów przeznaczonych do realizacji celów publicznych:

- 1) ujednolicenie formy architektonicznej, kolorystyki i materiałów obiektów małej architektury w obszarze planu lub obszarze poszczególnych terenów przestrzeni publicznych;
- 2) zakazuje się lokalizowania tymczasowych obiektów handlowo-usługowych.

3. W granicach obszaru objętego niniejszym planem nie występują obszary przestrzeni publicznych w rozumieniu przepisów odrębnych.

§ 9. Ustala się zasady dotyczące kształtowania zabudowy oraz zagospodarowania terenu poprzez ustalenie:

- 1) maksymalnej i minimalnej intensywności zabudowy jako wskaźnika powierzchni całkowitej zabudowy w odniesieniu do powierzchni działki budowlanej zgodnie z ustaleniami szczegółowymi;
- 2) minimalnego udziału procentowego powierzchni biologicznie czynnej w odniesieniu do powierzchni działki budowlanej zgodnie z ustaleniami szczegółowymi;
- 3) maksymalnego udziału procentowego powierzchni zabudowy budynków na działce budowlanej do powierzchni działki budowlanej zgodnie z ustaleniami szczegółowymi;
- 4) maksymalnej wysokości zabudowy zgodnie z ustaleniami szczegółowymi;
- 5) maksymalnej liczby kondygnacji nadziemnych zgodnie z ustaleniami szczegółowymi;

- 6) minimalnej liczby miejsc postojowych w tym miejsc przeznaczonych na parkowanie pojazdów zaopatrzonych w kartę parkingowe i sposobu ich realizacji zgodnie z § 12;
- 7) linii zabudowy zgodnie z rysunkiem planu i ustaleniami szczegółowymi;
- 8) rodzaju, kolorystyki i spadku dachu zgodnie z ustaleniami szczegółowymi;
- 9) kolorystyki i typów elewacji zgodnie z ustaleniami szczegółowymi.

§ 10. W granicach obszaru objętego niniejszym planem nie występują tereny górnicze, obszary szczególnego zagrożenia powodzią oraz obszary osuwania się mas ziemnych, ani inne tereny i obiekty podlegające ochronie na podstawie przepisów odrębnych.

§ 11. 1. Ustala się następujące zasady i warunki scalania i podziału nieruchomości:

- 1) minimalna powierzchnia działki – 500 m²;
- 2) minimalna szerokość frontu działki – 18 m;
- 3) kąt położenia bocznych granic działek w stosunku do linii rozgraniczającej drogi z której następuje główny wjazd na działkę – od 85° do 95°;
- 4) ograniczenia ustalone w pkt. 1, 2 i 3 nie dotyczą warunków wydzielenia nieruchomości na cele obiektów infrastruktury technicznej i komunikacyjnej;

2. W granicach obszaru objętego niniejszym planem miejscowym nie wskazuje się terenów przewidzianych do scalania i podziału nieruchomości, zgodnie z przepisami odrębnymi.

§ 12. 1. Ustala się następujące zasady modernizacji, rozbudowy i budowy systemów komunikacji:

- 1) droga publiczna klasy zbiorczej oznaczona symbolem KDZ stanowi połączenie obszaru objętego planem z pozostałą częścią miasta;
- 2) droga publiczna klasy dojazdowej oznaczona symbolem KDD zapewnia obsługę komunikacyjną terenów położonych w obszarze planu;
- 3) dopuszcza się dostęp działek budowlanych do dróg publicznych poprzez drogi wewnętrzne o minimalnej szerokości 6 m,
- 4) do obiektów wymagających zapewnienia drogi pożarowej należy uwzględnić dojazd o parametrach zgodnych z przepisami odrębnymi.

2. Na terenach, na których dopuszcza się zabudowę należy zapewnić miejsca postojowe dla samochodów w sposób następujący:

- 1) dla zabudowy mieszkaniowej jednorodzinnej minimum 2 miejsca postojowe na jeden lokal mieszkalny;
- 2) dla usług – 3 miejsca postojowe na 100 m² powierzchni użytkowej lokalu użytkowego, ale nie mniej niż 2 miejsca;
- 3) dla usług należy zapewnić 10 miejsc do parkowania rowerów na 100 m² powierzchni użytkowej lokalu użytkowego;
- 4) potrzeby parkingowe należy realizować w obszarze działki budowlanej.

3. Realizacja miejsc postojowych przeznaczonych na parkowanie pojazdów zaopatrzonych w kartę parkingową – zgodnie z przepisami odrębnymi.

§ 13. 1. Ustala się następujące zasady modernizacji, rozbudowy i budowy systemów infrastruktury technicznej:

- 1) zaopatrzenie w wodę:
 - a) dla całego obszaru planu ustala się zaopatrzenie w wodę z miejskiej sieci wodociągowej,
 - b) lokalizacja sieci wodociągowej w liniach rozgraniczających drogi publicznej klasy zbiorczej (KDZ) oraz drogi publicznej klasy dojazdowej (KDD) na zasadach określonych przepisami odrębnymi,
 - c) w ramach realizowanej sieci należy uwzględnić rozmieszczenie hydrantów zapewniających możliwość intensywnego czerpania wody do celów przeciwpożarowych, zgodnie z przepisami odrębnymi,

- d) dopuszcza się zachowanie istniejących ujęć wód podziemnych i wykonanie nowych do czasu objęcia terenu siecią wodociągową,
 - e) nowe ujęcia wody nie mogą stanowić przedsięwzięć mogących znacząco oddziaływać na środowisko, zgodnie z przepisami odrębnymi;
- 2) odprowadzanie i oczyszczanie ścieków:
- a) dla całego obszaru planu ustala się odprowadzenie ścieków bytowych i komunalnych miejską siecią kanalizacyjną do oczyszczalni ścieków,
 - b) zakazuje się realizacji przydomowych oczyszczalni ścieków oraz bezodpływowych zbiorników na ścieki,
 - c) lokalizacja sieci kanalizacji sanitarnej w liniach rozgraniczających drogi publicznej klasy zbiorczej (KDZ) oraz drogi publicznej klasy dojazdowej (KDD) na zasadach określonych przepisami odrębnymi,
 - d) dla terenów drogi publicznej klasy zbiorczej (KDZ), drogi publicznej klasy dojazdowej (KDD) oraz wielostanowiskowych placów postojowych (powyżej 10 stanowisk postojowych w jednym kompleksie) ustala się odprowadzanie wód opadowych i roztopowych do sieci kanalizacji deszczowej,
 - e) lokalizacja sieci kanalizacji deszczowej w liniach rozgraniczających drogi publicznej klasy zbiorczej (KDZ) oraz drogi publicznej klasy dojazdowej (KDD) na zasadach określonych przepisami odrębnymi,
 - f) do czasu realizacji kanalizacji deszczowej dla terenu drogi publicznej klasy zbiorczej (KDZ), drogi publicznej klasy dojazdowej (KDD) oraz wielostanowiskowych placów postojowych (powyżej 10 stanowisk postojowych w jednym kompleksie) dopuszcza się odprowadzenie wód opadowych i roztopowych do kanałów krytych, rowów otwartych, zbiorników retencyjnych i studni chłonnych,
 - g) dla pozostałych terenów ustala się odprowadzanie wód opadowych i roztopowych do ziemi w granicach działki budowlanej, lub do systemu rowów odwadniających na zasadach określonych przepisami odrębnymi,
 - h) dopuszcza się odprowadzenie wód opadowych i roztopowych z działek budowlanych do sieci kanalizacji deszczowej,
 - i) przed zrzutem do odbiorników wody opadowe i roztopowe podlegają podczyszczeniu zgodnie z przepisami odrębnymi,
 - j) w celu retencjonowania wód opadowych i roztopowych lub nadmiaru wód gruntowych dopuszcza się realizację otwartych lub podziemnych zbiorników retencyjnych oraz komór drenazowych w obszarach działek budowlanych;
- 3) zaopatrzenie w gaz:
- a) lokalizacja sieci gazowych w liniach rozgraniczających drogi publicznej klasy zbiorczej (KDZ) oraz drogi publicznej klasy dojazdowej (KDD) na zasadach określonych przepisami odrębnymi,
 - b) dopuszcza się realizację alternatywnych źródeł gazu, w szczególności zbiorników na gaz płynny;
- 4) zaopatrzenie w ciepło:
- a) dla całego obszaru planu ustala się zaopatrzenie w ciepło z indywidualnych źródeł ciepła zasilanych gazem, energią elektryczną, olejem niskosiarkowym, węglem spalonym w piecach niskoemisyjnych lub paliwami odnawialnymi,
 - b) nie dopuszcza się stosowania do celów grzewczych miału, koksu oraz olei ciężkich i przepracowanych;
- 5) zaopatrzenie w energię elektryczną:
- a) dla całego obszaru planu ustala się realizację nowych sieci elektroenergetycznych wyłącznie jako sieci podziemne,
 - b) dopuszcza się przebudowy istniejących napowietrznych linii elektroenergetycznych,
 - c) lokalizacja sieci elektroenergetycznych w liniach rozgraniczających drogi publicznej klasy zbiorczej (KDZ) oraz drogi publicznej klasy dojazdowej (KDD) na zasadach określonych przepisami odrębnymi;
- 6) dostęp do sieci telekomunikacyjnych:
- a) dla całego obszaru planu ustala się realizację nowych przewodowych sieci telekomunikacyjnych i teletechnicznych jako sieci podziemne,

b) lokalizacja kablowych sieci telekomunikacyjnych i teletechnicznych w liniach rozgraniczających drogi publicznej klasy zbiorczej (KDZ) oraz drogi publicznej klasy dojazdowej (KDD) na zasadach określonych przepisami odrębnymi,

c) dla stacji bazowych telefonii bezprzewodowej ustala się realizację na warunkach określonych w § 5 ust. 2.

2. Dopuszcza się budowę, rozbudowę, przebudowę obiektów i sieci infrastruktury technicznej w terenach innych niż tereny dróg, pod warunkiem uzyskania prawa dysponowania terenem.

3. W zakresie gospodarki odpadami ustala się:

- 1) obowiązek wyposażenia działek budowlanych w urządzenia i miejsca umożliwiające zbieranie odpadów;
- 2) zagospodarowanie odpadów zgodnie z przepisami odrębnymi.

§ 14. Ustala się dla terenu oznaczonego symbolem MN/U stawkę procentową służącą naliczeniu opłaty z tytułu wzrostu wartości nieruchomości w wysokości 30%.

Rozdział 2.

Ustalenia szczegółowe

§ 15. Wyznacza się teren oznaczony na rysunku planu symbolem MN/U, dla którego ustala się:

- 1) przeznaczenie terenu - zabudowa mieszkaniowa jednorodzinna, usługi nieuciążliwe;
- 2) zasady kształtowania zabudowy i zagospodarowania terenu:
 - a) budynki mieszkalne jednorodzinne, mieszkalno-usługowe i usługowe - w formie wolnostojącej,
 - b) dopuszcza się budowę budynków gospodarczych, garażowych lub gospodarczo-garażowych w granicy działki lub w odległości 1,5 m od granicy,
 - c) nieprzekraczalne linie zabudowy - zgodnie z rysunkiem planu,
 - d) minimalna powierzchnia biologicznie czynna w granicach działki budowlanej – 30% powierzchni działki budowlanej,
 - e) maksymalna powierzchnia zabudowy – 40% powierzchni działki budowlanej,
 - f) wskaźnik minimalnej intensywności zabudowy – 0,1,
 - g) wskaźnik maksymalnej intensywności zabudowy – 0,8,
 - h) maksymalna liczba kondygnacji nadziemnych dla budynku mieszkalnego jednorodzinnego, usługowego, mieszkalno-usługowego - 3 kondygnacje nadziemne,
 - i) maksymalna liczba kondygnacji nadziemnych dla budynku gospodarczego, garażowego lub garażowo-gospodarczego – 1 kondygnacja nadziemna,
 - j) maksymalna wysokość zabudowy:
 - budynki mieszkalne jednorodzinne, mieszkalno-usługowe, usługowe – 12 m,
 - pozostałe obiekty – 5 m,
 - k) dachy:
 - dwuspadowe lub wielospadowe o kącie nachylenia głównych połaci od 20° do 42°, przy czym główne połacie dachu muszą posiadać jednakowy spadek,
 - dopuszcza się dachy płaskie we wszystkich formach o kącie nachylenia do 10°,
 - dla zabudowy gospodarczej i garażowej sytuowanych w granicy działki dopuszcza się dachy jednospadowe o kącie nachylenia do 42°,
 - pokrycie dachów: dachówka ceramiczna, blachodachówka, dachówka cementowa, blacha płaska w kolorze naturalnym dachówki ceramicznej, lub brązowym, lub grafitowym, lub czarnym matowym, przy czym ustalenie nie obowiązuje dla dachów płaskich,
 - ustala się, że rodzaj i kolor pokrycia musi być jednakowy dla wszystkich budynków na działce budowlanej, przy czym ustalenie nie obowiązuje dla dachów płaskich,

l) elewacje:

- ustala się kolorystykę ścian o niskim nasyceniu barw wyłącznie system barwny NCS w przedziale od 0000 do 2020 czyli nie więcej niż 20% czerni w barwie oraz nie więcej niż 20% chromatyczności barwy przy czym dopuszcza się stosowanie odcieni z przedziału powyżej 2020, lecz wyłącznie na niewielkich fragmentach ścian tj. nie przekraczających 10% ich powierzchni,
- stolarka okienna otworów zewnętrznych w obrębie budynku musi być wykonana w jednakowym kolorze, przy czym dopuszcza odrębny kolor dla usług w parterze budynku,
- dopuszcza się wykończenia elewacji okładzinami trwałymi za wyjątkiem płyt trapezowych i falistych;

3) zasady i warunki scalania i podziału nieruchomości na zasadach określonych w § 11 planu;

4) minimalna powierzchnia nowo wydzielanej działki budowlanej – 500 m²,

5) zasady obsługi w zakresie komunikacji:

- a) ustala się obsługę komunikacyjną z drogi publicznej klasy zbiorczej oznaczonej symbolem KDZ i drogi publicznej klasy dojazdowej oznaczonej symbolem KDD oraz ulic Wesołej i Spacerowej położonych poza granicami planu, na zasadach określonych przepisami odrębnymi,
- b) liczba miejsc postojowych oraz zasady ich realizacji na warunkach określonych w § 12;

6) zasady obsługi w zakresie infrastruktury technicznej na warunkach określonych w § 13;

7) tymczasowe zagospodarowanie, urządzenie i użytkowanie terenu – ustala się zakaz tymczasowego zagospodarowania, urządzenia i użytkowania terenów, za wyjątkiem:

- a) zgodnego z dotychczasowym użytkowaniem,
- b) obiektów przeznaczonych do czasowego użytkowania w trakcie realizowania robót budowlanych, położonych na terenie budowy.

§ 16. Wyznacza się teren oznaczony na rysunku planu symbolem KDZ (ul. Spacerowa), dla którego ustala się:

1) przeznaczenie terenu – droga publiczna klasy zbiorczej;

2) zasady zagospodarowania terenu:

- a) szerokość w liniach rozgraniczających – w granicach planu 8 m, zgodnie z rysunkiem planu,
- b) teren stanowi fragment drogi, której pozostała część położona jest poza granicami planu,
- c) ustala się wykonanie chodnika o minimalnej szerokości określonej przepisami odrębnymi,
- d) dopuszcza się realizację ścieżki rowerowej w liniach rozgraniczających drogi,
- e) ustala się realizację oświetlenia w liniach rozgraniczających drogi;

3) zasady i warunki scalania i podziału nieruchomości - ustala się wydzielenie działki drogowej po liniach rozgraniczających teren;

4) zasady obsługi w zakresie infrastruktury technicznej – na warunkach określonych w § 13;

5) tymczasowe zagospodarowanie, urządzenie i użytkowanie terenu - ustala się zakaz tymczasowego zagospodarowania, urządzenia i użytkowania terenów, za wyjątkiem wykorzystania zgodnego z dotychczasowym użytkowaniem.

§ 17. Wyznacza się teren oznaczony na rysunku planu symbolem KDD (ul. Wesoła), dla którego ustala się:

1) przeznaczenie terenu – droga publiczna klasy dojazdowej;

2) zasady zagospodarowania terenu:

- a) szerokość w liniach rozgraniczających – w granicach planu 2 m, zgodnie z rysunkiem planu,
- b) teren oznaczony symbolem KDD stanowi fragment drogi, której pozostała część położona jest poza granicami planu,
- c) dopuszcza się realizację zieleni urządzonej w liniach rozgraniczających drogi,

- d) przynajmniej z jednej ze stron pasa drogowego należy wykonać chodnik o minimalnej szerokości określonej przepisami odrębnymi,
 - e) dopuszcza się realizację ścieżki rowerowej,
 - f) dopuszcza się realizację oświetlenia w liniach rozgraniczających drogi;
- 3) zasady i warunki scalania i podziału nieruchomości - ustala się wydzielenie działki drogowej po liniach rozgraniczających teren;
- 4) zasady obsługi w zakresie infrastruktury technicznej – na warunkach określonych w § 13;
- 5) tymczasowe zagospodarowanie, urządzenie i użytkowanie terenu - ustala się zakaz tymczasowego zagospodarowania, urządzenia i użytkowania terenów, za wyjątkiem wykorzystania zgodnego z dotychczasowym użytkowaniem.

Rozdział 3. Postanowienia końcowe

§ 18. 1. Wykonanie niniejszej uchwały powierza się Burmistrzowi Miasta Kobyłka.

2. Uchwała wchodzi w życie po upływie 14 dni od jej ogłoszenia w Dzienniku Urzędowym Województwa Mazowieckiego.

3. Uchwała podlega publikacji na stronie internetowej Biuletynu Informacji Publicznej Urzędu Miasta Kobyłka.


Przewodnicząca Rady Miasta
Kobyłka

Ewa Jaźwińska



MIEJSCOWY PLAN ZAGOSPODAROWANIA PRZESTRZENNEGO CZĘŚCI TERENU PRZY UL. WESOŁEJ W KOBYLCE

Załącznik nr 1 do uchwały nr XXII/205/16
Rady Miasta Kobylka z dnia 27 czerwca 2016 roku

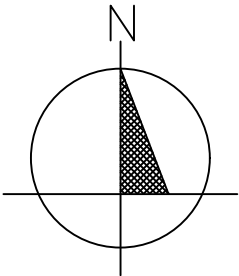

SKALA 1:1000



Powiatowy Ośrodek Dokumentacji Geodezyjnej i Kartograficznej w Wołominie Jednostka ewid. : Kobylka Układ wsp: 2000 strefa 7/21°, Kronsztadt 86
Nr zgłoszenia L. dz. \$A5 KERG: \$A2 Identyfikator roboty: \$A6 Rodzaj pracy: \$A4 Wykonawca: \$A3



System GEO-MAP. Skala 1 : 1000. Wydrukował(a): Marzena Ołdak. 2015.07.20. Granice ewidencyjne - wymagają weryfikacji

OBOWIAZUJĄCE USTALENIA PLANU

— granica obszaru objętego planem

— linie rozgraniczające tereny o różnym przeznaczeniu
lub różnych zasadach zagospodarowania
nieprzekraczalne linie zabudowy

16 wymiary w metrach

MN/U teren zabudowy mieszkaniowej jednorodzinnej i usług nieuczących

KDZ teren drogi publicznej klasy zbiorczej

KDD teren drogi publicznej klasy dojazdowej


OZNACZENIA GRAFICZNE MAJĄCE CHARAKTER INFORMACYJNY

— drogi poza granicami planu

— granica administracyjna

— granica Warszawskiego Obszaru Chronionego Krajobrazu

WYRYS ZE STUDIUM UWARUNKOWAŃ I KIERUNKÓW ZAGOSPODAROWANIA PRZESTRZENNEGO MIASTA KOBYLKA

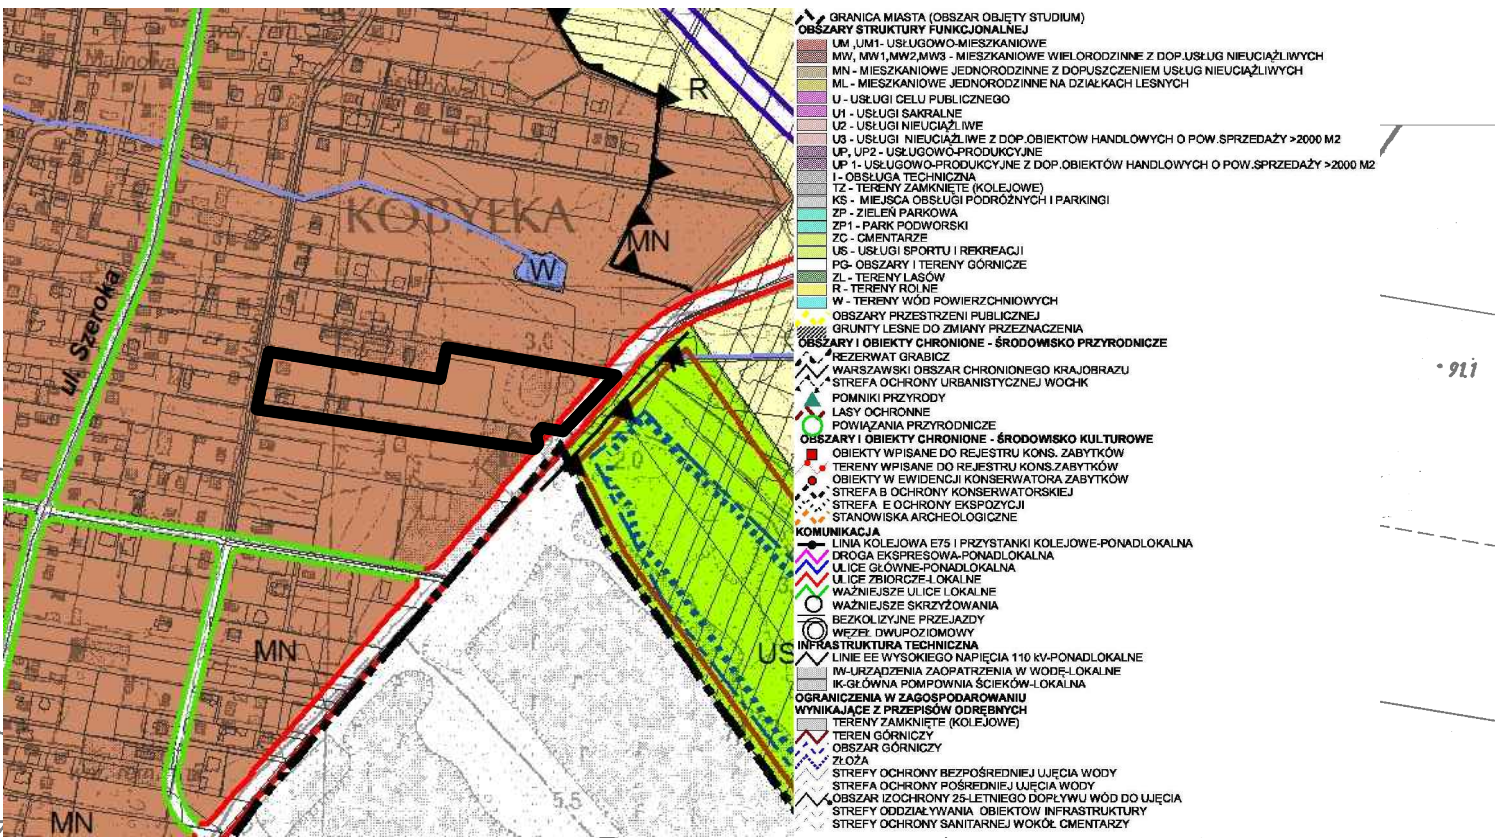

Tytuł opracowania:	MIEJSCOWY PLAN ZAGOSPODAROWANIA PRZESTRZENNEGO CZĘŚCI TERENU PRZY UL. WESOŁEJ W KOBYLCE
Faza IV:	UCHWALENIE
Sporządzający:	Burmistrz Miasta Kobylka ul. Wołomska 1 05-230 Kobylka
Wykonawca:	"archa" Pracownia Architektury i Urbanistyki Cezary Maliszewski 05-230 Kobylka ul. Dojazdowa 33
Autor:	mgr inż. arch. Cezary Maliszewski
Data:	14.06.2016 r.
Skala:	1:1000

Załącznik Nr 2 do Uchwały Nr XXII/205/16

Rady Miasta Kobyłka

z dnia 27 czerwca 2016 r.

Rozstrzygnięcie o sposobie rozpatrzenia uwag zgłoszonych do projektu miejscowego planu zagospodarowania przestrzennego części terenu przy ul. Wesołej w Kobyłce

Na podstawie art. 20 ust. 1 ustawy z dnia 27 marca 2003 r. o planowaniu i zagospodarowaniu przestrzennym (tj. Dz. U. z 2016 r. poz. 778) Rada Miasta Kobyłka rozstrzyga co następuje:

§ 1. 1. Zgodnie z art. 17 ustawy z dnia 27 marca 2003 r. o planowaniu i zagospodarowaniu przestrzennym (tj. Dz. U. z 2016 r. poz. 778) Burmistrz Miasta Kobyłka ogłosił w prasie miejscowej oraz poprzez obwieszczenie na tablicy ogłoszeń, a także zgodnie z art. 3 ust. 1 pkt 11 ustawy z dnia 3 października 2008 r. o udostępnianiu informacji o środowisku i jego ochronie, udziale społeczeństwa w ochronie środowiska oraz o ocenach oddziaływania na środowisko (Dz. U. z 2016 r. poz. 353) na stronie Biuletynu Informacji Publicznej Urzędu Miasta Kobyłka o wyłożeniu do publicznego wglądu projektu miejscowego planu zagospodarowania przestrzennego części terenu przy ul. Wesołej w Kobyłce, wraz z prognozą oddziaływania na środowisko.

2. Termin wyłożenia projektu planu do publicznego wglądu został określony w dniach od 15.04.2016 r. do 16.05.2016 r., w dniu 27 kwietnia 2016 r. została zorganizowana dyskusja publiczna nad przyjętymi w projekcie planu rozwiązaniami.

3. W ogłoszeniu wyznaczono nieprzekraczalny termin na dzień 31 maja 2016 r. w którym osoby fizyczne i prawne oraz jednostki organizacyjne nie posiadające osobowości prawnej mogły wnosić uwagi dotyczące projektu planu.

§ 2. Rada Miasta Kobyłka stwierdza, że do wyłożonego do publicznego wglądu projektu miejscowego planu zagospodarowania przestrzennego części terenu przy ul. Wesołej w Kobyłce nie złożono żadnej uwagi.

Rozstrzygnięcie o sposobie realizacji i zasadach finansowania inwestycji z zakresu infrastruktury technicznej należących do zadań własnych gminy

Na podstawie art. 20 ust. 1 ustawy z dnia 27 marca 2003 roku o planowaniu i zagospodarowaniu przestrzennym (tj. Dz. U. z 2016 r. poz. 778), po zapoznaniu się z projektem miejscowego planu zagospodarowania przestrzennego części terenu przy ul. Wesołej w Kobyłce, Rada Miasta Kobyłka postanawia:

§ 1. 1. Inwestycje z zakresu infrastruktury technicznej, służące zaspokojeniu zbiorowych potrzeb wspólnoty (mieszkańców) stanowiące – zgodnie z art. 7 ust. 1 ustawy z dnia 8 marca 1990 r. o samorządzie gminnym (Dz. U. z 2016 r. poz. 446) zadania własne gminy, zapisane w niniejszym planie obejmują:

- 1) ład przestrenny, gospodarkę nieruchomościami, ochronę środowiska i przyrody oraz gospodarkę wodną;
- 2) publiczne drogi gminne, ulice oraz organizację ruchu drogowego – drogi publiczne oznaczone symbolami KDZ i KDD;
- 3) wodociągi i zaopatrzenie w wodę, kanalizację, usuwanie i oczyszczanie ścieków komunalnych, utrzymanie czystości i porządku oraz urządzeń sanitarnych, zaopatrzenie w energię elektryczną i ciepłą oraz gaz.

2. Realizacja ww. inwestycji przebiegać będzie zgodnie z obowiązującymi przepisami w tym m.in. z ustawą z dnia 7 lipca 1994 r. Prawo budowlane (Dz. U. z 2016 r., poz. 290), ustawą z dnia 29 stycznia 2004 r. Prawo zamówień publicznych (Dz. U. z 2015 r., poz. 2164), ustawą z dnia 20 grudnia 1996 r. o gospodarce komunalnej (Dz. U. z 2016 r. poz. 573), ustawą z dnia 27 kwietnia 2001 r. Prawo ochrony środowiska (tj. Dz. U. z 2016 r., poz. 672), ustawą z dnia 7 czerwca 2001 r. o zbiorowym zaopatrzeniu w wodę i zbiorowym odprowadzaniu ścieków (Dz. U. z 2015 r., poz. 139) oraz ustawą z dnia 10 kwietnia 1997 r. Prawo energetyczne (Dz. U. z 2012 r., poz. 1059, z późn. zm.).

3. Sposób realizacji ww. inwestycji z zakresu infrastruktury technicznej należących do zadań własnych gminy określają uchwalane przez Radę Miasta Kobyłka strategie, plany i programy w tym m.in. wieloletnie plany rozwoju i modernizacji urządzeń wodociągowych i kanalizacyjnych, wieloletnie programy inwestycyjne i inne.

§ 2. 1. Zadania w zakresie ww. inwestycji finansowane będą w całości lub w części z budżetu gminy oraz ze źródeł zewnętrznych (takich jak m.in. środki własne przedsiębiorstw wodociągowo - kanalizacyjnych, środki strukturalne, fundusze unijne i poza unijne, kredyty i pożyczki i inne), w oparciu o obowiązujące przepisy i zawarte umowy.

2. Finansowanie ww. inwestycji z zakresu infrastruktury technicznej, które należą do zadań własnych gminy, ujętych w niniejszym planie podlega przepisom ustawy z dnia 27 sierpnia 2009 r. o finansach publicznych (Dz. U. z 2015 r. poz. 885, z późn. zm.).

3. Wydatki majątkowe gminy, wydatki inwestycyjne finansowane z budżetu gminy oraz inwestycje, których okres realizacji przekracza jeden rok budżetowy będą uchwalane w uchwale budżetowej Rady Miasta Kobyłka.

Uzasadnienie

do Uchwały Nr XXII/205/16 Rady Miasta Kobyłka

z dnia 27 czerwca 2016 r.

Zgodnie z art. 14 ust. 1 ustawy z dnia 27 marca 2003 r. o planowaniu i zagospodarowaniu przestrzennym (tj. Dz. U. z 2016 r., poz. 778) w celu ustalenia przeznaczenia terenów oraz określenia sposobów ich zagospodarowania i zabudowy Rada Miasta Kobyłka w dniu 9 lutego 2015 r. podjęła Uchwałę Nr III/32/15 w sprawie przystąpienia do sporządzenia miejscowego planu zagospodarowania przestrzennego części terenu przy ul. Wesołej w Kobyłce. Zgodnie z art. 14 ust. 5 ww. ustawy podjęcie uchwały zostało poprzedzone analizą zasadności przystąpienia do sporządzenia miejscowego planu zagospodarowania przestrzennego i stopnia zgodności przewidywanych rozwiązań z ustaleniami zmiany Studium dla projektu planu zagospodarowania przestrzennego części terenu przy ul. Wesołej w Kobyłce. Na potrzeby sporządzanego planu przeprowadzono wizję w terenie, przeanalizowano stan własności oraz poddano ocenie istniejące uwarunkowania, w tym ochrony środowiska, dziedzictwa kulturowego i zabytków, walory architektoniczne i krajobrazowe. Ponadto, zweryfikowano potrzeby interesu publicznego oraz rozwoju infrastruktury technicznej, zapewnienia odpowiedniej ilości i jakości wody oraz wymagania ochrony zdrowia i bezpieczeństwa ludzi i mienia. Plan obejmuje obszar o powierzchni około 2,1 ha, położony w południowo-zachodniej części miasta Kobyłka. Teren jest częściowo zainwestowany – zabudowa mieszkaniowa jednorodzinna. W jego granicach obowiązuje Miejscowy plan zagospodarowania przestrzennego osiedla Maciołki w Kobyłce – uchwała Nr XXIV/238/04 Rady Miejskiej w Kobyłce z dnia 25 listopada 2004 r. - Dz. Urz. woj. Mazowieckiego Nr 305, poz. 8851 z dnia 13.12.2004 r. Zgodnie z ustaleniami ww. planu analizowany teren jest położony w kompleksach: zabudowy mieszkaniowej jednorodzinnej i usług nieuciążliwych oraz dróg publicznych (24KDD, 4KDZ). Rozwiązania przyjęte w planie spełniają założenia uchwały wywołującej sporządzenie planu. Ustalenia przyjęte w planie są zgodne z polityką przestrzenną miasta wyrażoną w Studium uwarunkowań i kierunków zagospodarowania przestrzennego miasta Kobyłka (Uchwała Nr XLIV/447/10 Rady Miejskiej w Kobyłce z dnia 25.05.2010 r., zmieniona Uchwałą Nr XXXVIII/384/14 Rady Miasta Kobyłka z dnia 03.02.2014 r.). Zgodnie z aktualną polityką przestrzenną wyrażoną w ww. studium przedmiotowy teren wskazany jest pod rozwój zabudowy mieszkaniowej jednorodzinnej z dopuszczeniem usług nieuciążliwych (MN). Wzdłuż wschodniej granicy wskazano przebieg drogi klasy zbiorczej. Pozostały układ komunikacyjny dla obsługi działek budowlanych pozostaje w gestii planów miejscowych. Mając na względzie powyższe, nowy plan miejscowy zakłada likwidację projektowanej drogi klasy dojazdowej oraz dostosowuje klasę dogi biegnącej wzdłuż wschodniej granicy planu do aktualnej polityki przestrzennej określonej w ww. studium. Plan uwzględnia wszystkie zasady art. 15 ustawy z dnia 27 marca 2003 r. o planowaniu i zagospodarowaniu przestrzennym (tj. Dz. U. z 2016 r., poz. 778) przez co realizuje wymogi wynikające z art. 1 ust. 2-4 w/w ustawy. W trakcie opracowania projektu planu przeprowadzono, określoną w ustawie z dnia 27 marca 2003 r. o planowaniu i zagospodarowaniu przestrzennym (tj. Dz. U. z 2016 r., poz. 778) procedurę formalno – prawną z uwzględnieniem ustawy z dnia 3 października 2008 r. o udostępnianiu informacji o środowisku i jego ochronie, udziale społeczeństwa w ochronie środowiska oraz o ocenach oddziaływania na środowisko (Dz. U. z 2016 r., poz. 353). Projekt planu wraz z prognozą oddziaływania na środowisko po uzyskaniu w dniu 08.12.2015 r. pozytywnej opinii Miejskiej Komisji Urbanistyczno – Architektonicznej: a) od dnia 29.01.2016 r. – udostępniony był do opiniowania i uzgodnień właściwym organom i instytucjom, b) w dniach od 15.04.2016 r. do 16.05.2016 r. – wyłożony był do publicznego wglądu. W trakcie wyłożenia projektu planu w dniu 27 kwietnia 2016 r. odbyła się publiczna dyskusja. W okresie wyłożenia do publicznego wglądu oraz we wskazanym terminie do projektu planu nie złożono żadnej uwagi. Procedura sporządzania planu została przeprowadzona z uwzględnieniem strategicznej oceny oddziaływania na środowisko w zakresie zawartym w art. 39, art. 40, art. 42, art. 53, art. 54 i art. 55 ustawy z dnia 3 października 2008 r. o udostępnianiu informacji o środowisku i jego ochronie, udziale społeczeństwa w ochronie środowiska oraz o ocenach oddziaływania na środowisko (Dz. U. z 2016 r., 353). Zapewniono możliwość czynnego udziału społeczeństwa oraz składania uwag i wniosków w formie i terminie określonych ww. ustawą z dnia 3 października 2008 r. o udostępnianiu informacji o środowisku i jego ochronie, udziale społeczeństwa w ochronie środowiska oraz o ocenach oddziaływania na środowisko. Rada Miasta Kobyłka podjęła w dniu 27 sierpnia Uchwałę Nr XLVI/463/14 w sprawie oceny aktualności studium uwarunkowań i kierunków zagospodarowania przestrzennego oraz miejscowych planów zagospodarowania przestrzennego Miasta Kobyłka. Zgodnie z analizą zmian w zagospodarowaniu przestrzennym miasta Kobyłka w latach 2010-2014 stanowiącą załącznik do ww. uchwały, obowiązujący na tym obszarze plan zagospodarowania przestrzennego osiedla Maciołki w Kobyłce uznano za aktualny, a zakres jego ustaleń za

wystarczający i chroniący w sposób właściwy ład przestrzenny w obszarze jego obowiązywania. Natomiast wskazano zmiany w układzie komunikacyjnym wynikające z przyjęcia zmiany Studium uwarunkowań i kierunków zagospodarowania przestrzennego miasta Kobyłka, które wymagają zmiany planów. Mając na względzie powyższe sporządzenie przedmiotowego planu jest celowe zgodnie z wynikami ww. analizy. Ponadto, zgodnie z analizą wszystkich wpływów do budżetu Miasta oraz wydatków prognoza wieloletnia skutków finansowych uchwalenia planu jest korzystna dla Miasta Kobyłka. Dochód Miasta to renta planistyczna oraz podatek od nieruchomości po całkowitym zagospodarowaniu analizowanego terenu. Należy mieć na uwadze, że zmiany w zagospodarowaniu przedmiotowego terenu wiążą się z brakiem obowiązku realizacji inwestycji wynikających z dotychczas obowiązującego planu tj. realizacji drogi publicznej oraz prowadzonej w pasie drogowym infrastruktury technicznej. W związku z powyższym, kwotę oszczędności z tego tytułu można zakwalifikować do zysków Miasta wynikających z uchwalenia przedmiotowego planu miejscowego. Zasady finansowania inwestycji należących do zadań własnych Gminy określono w załączniku nr 3 do niniejszej uchwały.