



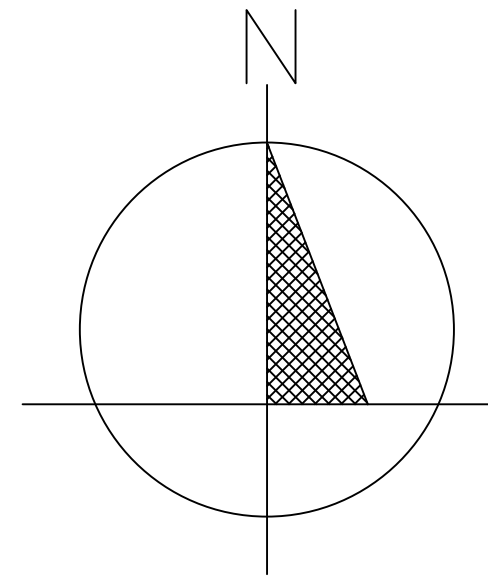


# MIEJSCOWY PLAN ZAGOSPODAROWANIA PRZESTRZENNEGO TERENU POŁOŻONEGO W REJONIE ULIC NADMEŃSKIEJ I WYGONOWEJ W KOBYŁCE

ZAŁĄCZNIK NR 1 DO UCHWAŁY NR .....  
RADY MIASTA KOBYŁKA Z DNIA .....

SKALA 1:1000

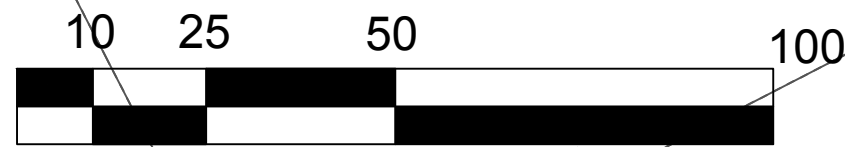

WYRYS ZE STUDIUM UWARUNKOWAŃ I KIERUNKÓW ZAGOSPODAROWANIA MIASTA KOBYŁKA

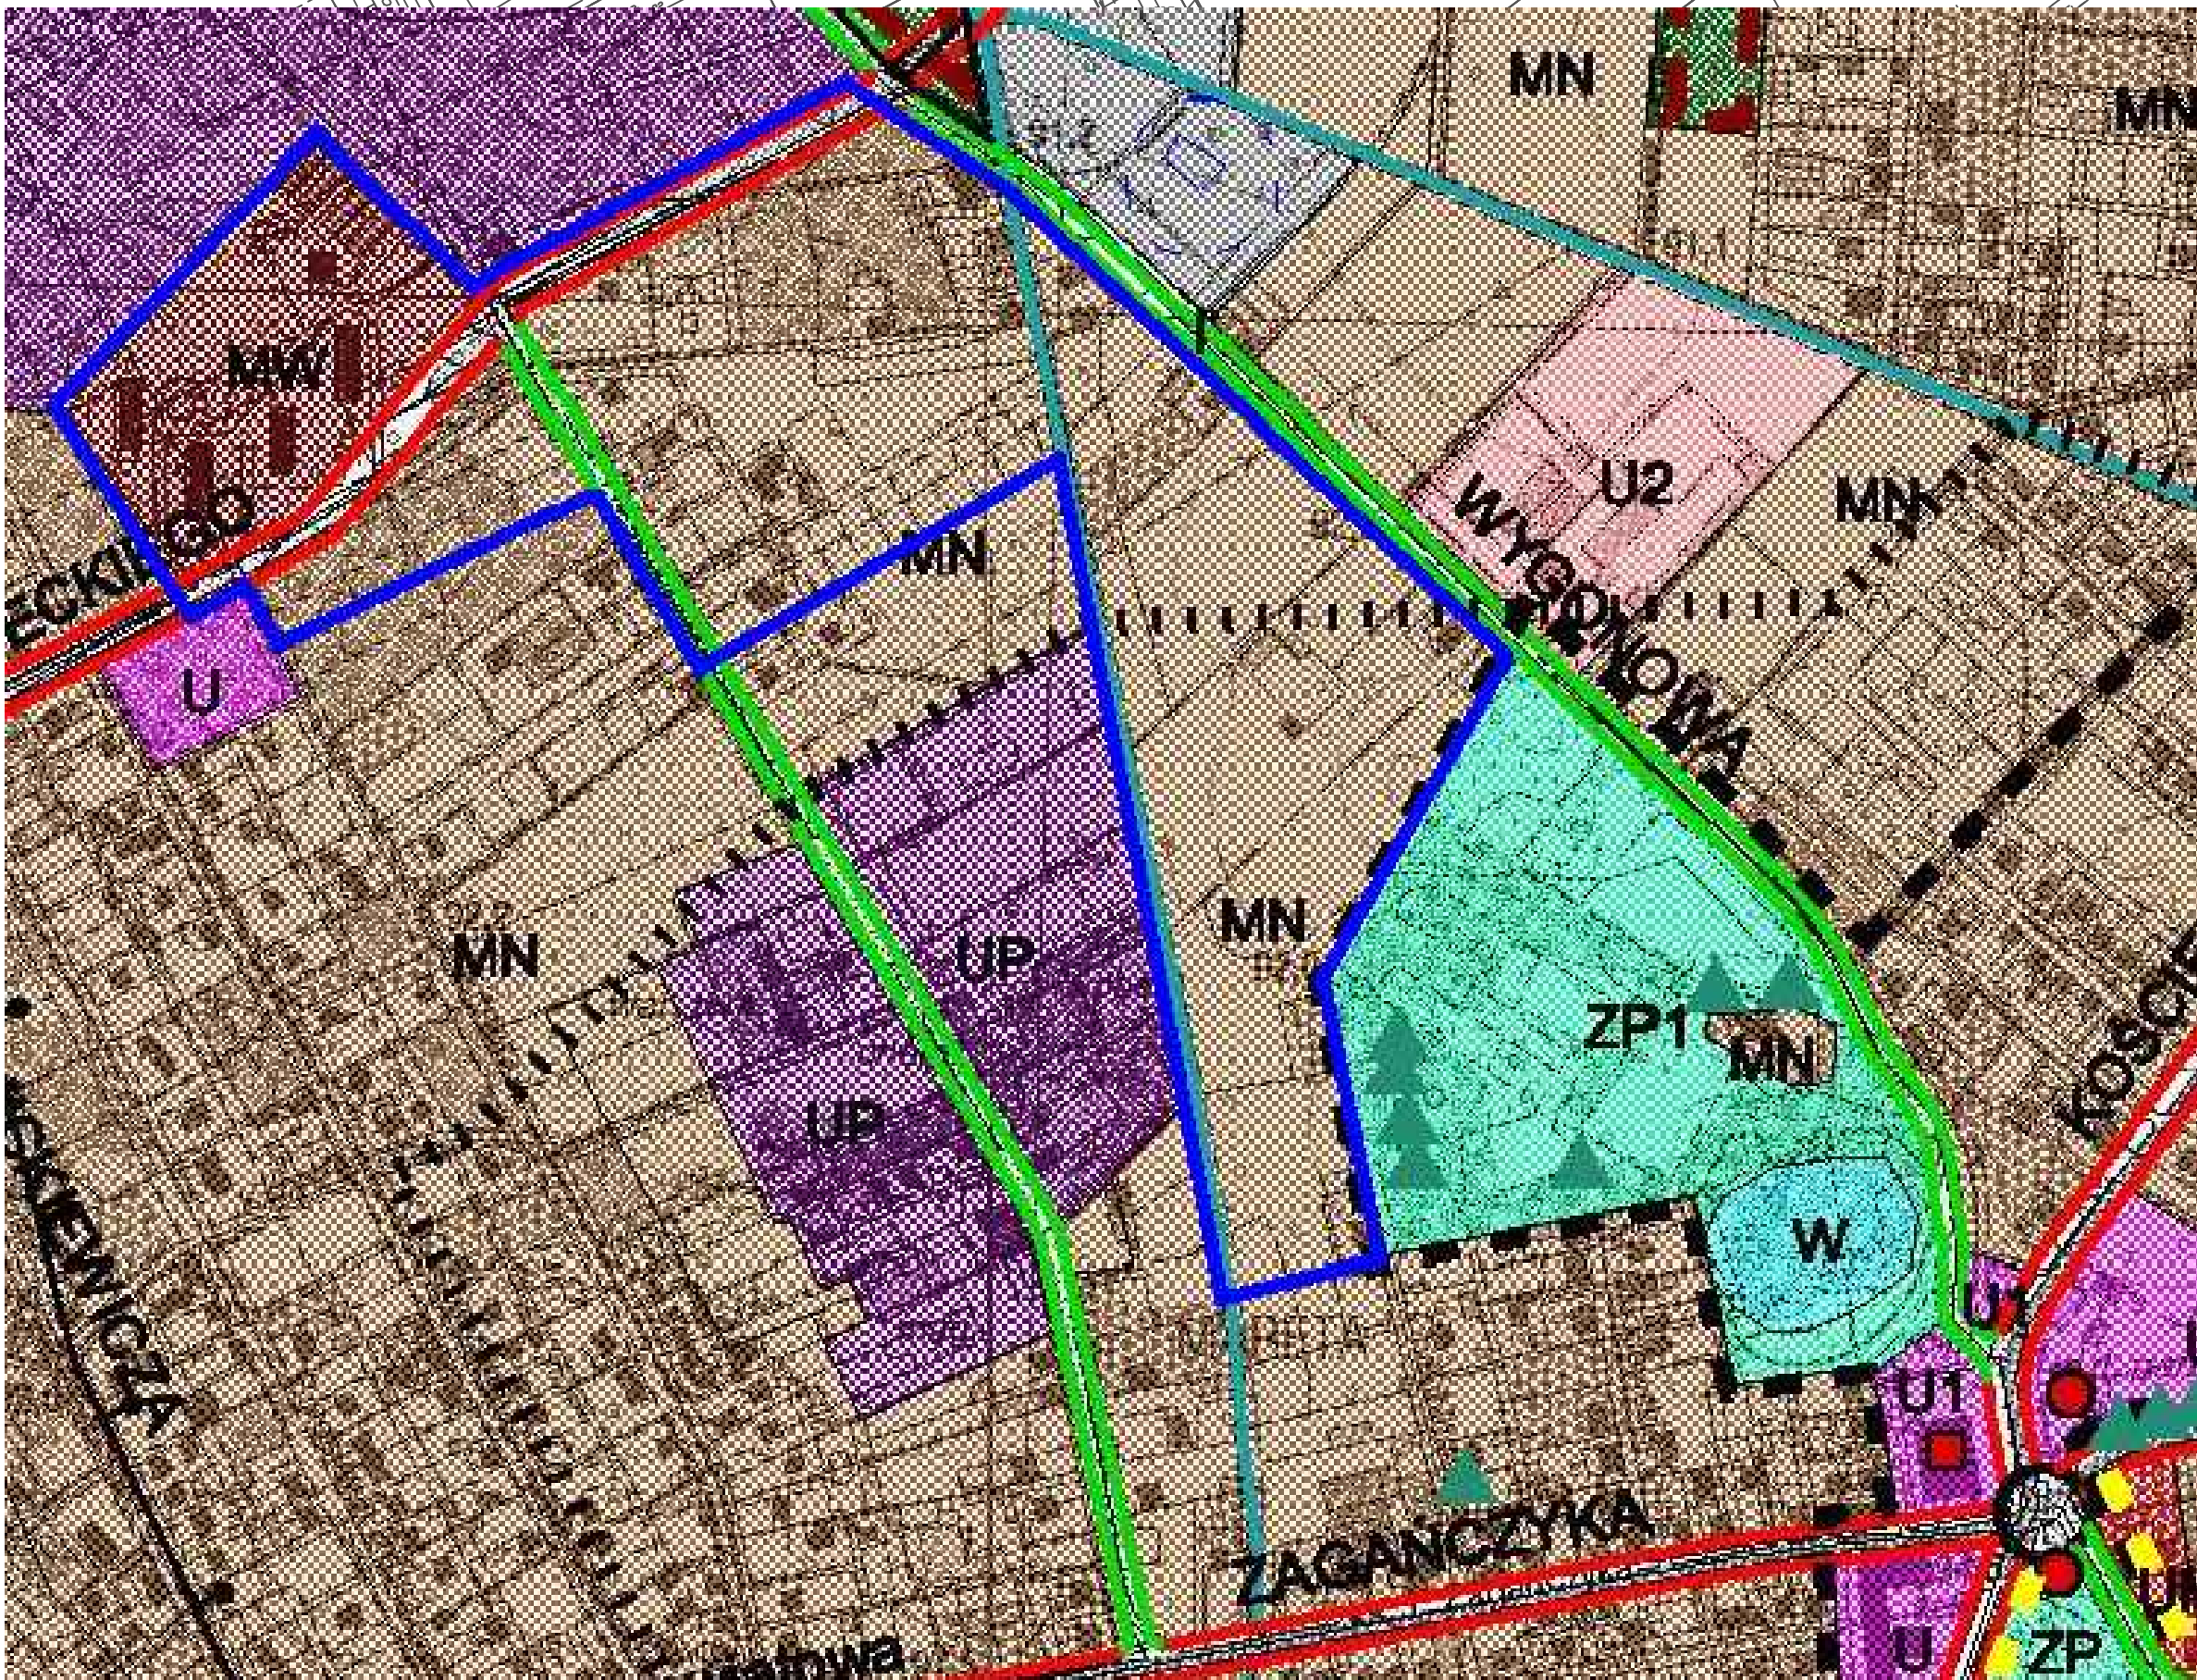

## OBOWIAZUJĄCE USTALENIA PLANU

- granica obszaru objętego planem
- linie rozgraniczające tereny o różnym przeznaczeniu lub różnych zasadach zagospodarowania
- nieprzekraczalne linie zabudowy
- obowiązujące linie zabudowy
- strefa E ochrony ekspozycji Bazyliki Świętej Trójcy
- MW/U teren zabudowy mieszkaniowej wielorodzinnej i usług nieuciążliwych
- MN/U tereny zabudowy mieszkaniowej jednorodzinnej i usług nieuciążliwych
- U tereny zabudowy usług nieuciążliwych
- KS teren obsługi komunikacji samochodowej
- W teren rowu odwadniającego
- ZL lasy
- KDZ teren drogi publicznej klasy zbiorczej
- KDL teren drogi publicznej klasy lokalnej
- KDD tereny dróg publicznych klasy dojazdowej
- KDW tereny dróg wewnętrznych
- wymiary (m)

## OZNACZENIA GRAFICZNE MAJĄCE CHARAKTER INFORMACYJNY

- droga poza granicami planu
- granica aglomeracji Wołomin
- lasy ochronne
- miejsca przebudowy rowu odwadniającego

granica obszaru objętego planem

|                    |   |
|--------------------|---|
| Tytuł opracowania: | Miejscowy plan zagospodarowania przestrzennego terenu położonego w rejonie ulic Nadmeńskiej i Wygonowej w Kobylce |
| ETAP:              | Uchwalenie   |
| SPORZĄDZAJĄCY:     | Burmistrz Miasta Kobylka<br>ul. Woloska 1<br>05-230 Kobylka                                                       |
| WYKONAWCA:         | Instytut Gospodarki Przestrzennej i Mieszkalnictwa<br>ul. Jagiellońska 45<br>03-728 Warszawa                      |
| OPRACOWANIE:       | młp. inż. Justyna Włodarska                                                                                       |
| DATA:              | 20.09.2016 r. SKALA: 1:1000                                                                                       |