




MIEJSCOWY PLAN ZAGOSPODAROWANIA PRZESTRZENNEGO TERENU PRZY UL. WYGONOWEJ W KOBYŁCE

ZAŁĄCZNIK NR 1 DO UCHWAŁY NR
RADY MIASTA KOBYŁKA Z DNIA

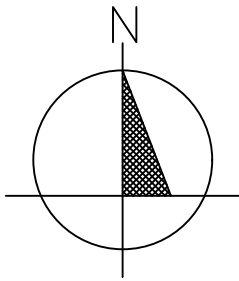

Starostwo Powiatowe w Włodzimierzu Jednostka ewid.: Kobylka (143401_1) Skala 1:500 Układ wsp. 2000 skala 7021, Krasocin 96
L. dz. 543 Rodzaj pracy: 544 Wykonawca: 543

SKALA 1:1000




OBOWIĄZUJĄCE USTALENIA PLANU

- granicą obszaru objętego planem
- linie rozgraniczające tereny o różnym przeznaczeniu lub różnych zasadach zagospodarowania
- nieprzekraczalne linie zabudowy
- wymiary w metrach
- strefa E ochrony ekspozycji Bazyliki Świętej Trójcy
- teren zabudowy mieszkaniowej jednorodzinnej i usług nieuciążliwych
- teren zabudowy usług nieuciążliwych
- teren drogi publicznej klasy lokalnej

OZNACZENIA GRAFICZNE MAJĄCE CHARAKTER INFORMACYJNY

- drogi poza granicami planu
- granicą aglomeracji Wołomin

WYRYS ZE STUDIUM UWARUNKOWAŃ I KIERUNKÓW ZAGOSPODAROWANIA PRZESTRZENNEGO MIASTA KOBYŁKA

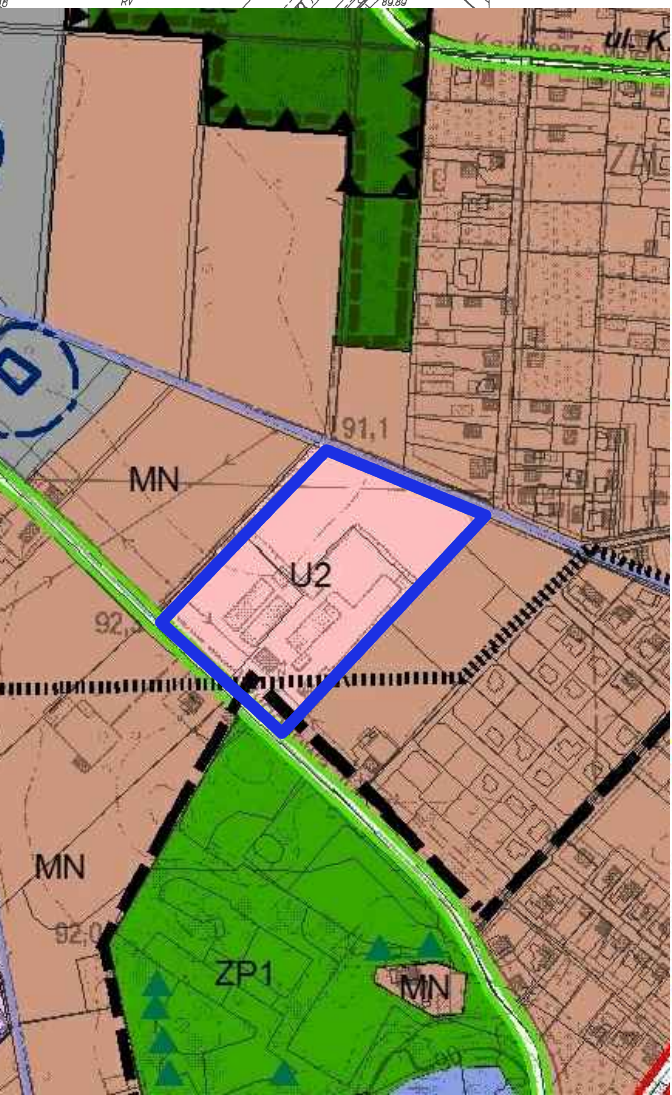

- GRANICA MIASTA (OBSZAR OBJĘTY STUDIUM)
- OBSZARY STRUKTURY FUNKCJONALNEJ
- UM - UM1 - USŁUGOWO-MIESZKANIOWE
- MN - MN1, MN2, MN3 - MIESZKANIOWE WIELORODZINNE Z DOP. USŁUG. NIEUCIĄŻLIWYCH
- ML - MIESZKANIOWE JEDNORODZINNE Z DOPUSZCZENIEM USŁUG NIEUCIĄŻLIWYCH
- U - USŁUGI CELU PUBLICZNEGO
- U1 - USŁUGI SAKRALNE
- U2 - USŁUGI NIEUCIĄŻLIWE
- US - USŁUGI NIEUCIĄŻLIWE Z DOP. OBIEKTÓW HANDLOWYCH O POW. SPRZEDAŻY >2000 M2
- UP - UP1 - USŁUGOWO-PRODUKCYJNE
- UP1 - USŁUGOWO-PRODUKCYJNE Z DOP. OBIEKTÓW HANDLOWYCH O POW. SPRZEDAŻY >2000 M2
- IT - OBSŁUGA TECHNICZNA
- IT1 - TERENY ZAMKNIĘTE (KOLEJOWE)
- KS - MIEJSCA OBSŁUGI PODRÓŻNYCH I PARKINGI
- ZP - ZIELON PARKOWA
- ZP1 - PARK PODWOZOWY
- ZC - CMENTARZE
- US - USŁUGI SPORTU I REKREACJI
- PG - OBSZARY I TERENY GÓRNICZE
- ZL - TERENY LASÓW
- R - TERENY ROLNE
- W - TERENY WÓD POWIERZCHNIOWYCH
- OBSZARY PRZESTRZENI PUBLICZNEJ
- GRUNTY LESNE DO ZMIANY PRZEZNACZENIA
- OBSZARY I OBIEKTY CHRONIONE - ŚRODOWISKO PRZYRODNICZE
- REZERWAT GABRICZ
- WARSAWSKI OBSZAR CHRONIONEGO KRAJOBRAZU
- STREFA OCHRONY URBANISTYCZNEJ WOCHK
- POMNIKI PRZYRODY
- LASY OCHRONNE
- POWIĄZANIA PRZYRODNICZE
- OBSZARY I OBIEKTY CHRONIONE - ŚRODOWISKO KULTUROWE
- OBIEKTY WPISANE DO REJESTRU KONS. ZABYTEKÓW
- TERENY WPISANE DO REJESTRU KONS. ZABYTEKÓW
- OBIEKTY W EVIDENCJI KONSERWATORA ZABYTEKÓW
- STREFA B OCHRONY KONSERWATORSKIEJ
- STREFA E OCHRONY EKSPOZYCJI
- STANOWISKA ARCHEOLOGICZNE
- KOMUNIKACJA
- LINIA KOLEJOWA E75 I PRZYSTANKI KOLEJOWE-PONADLOKALNA
- DROGA EKSPRESOWA-PONADLOKALNA
- ULICE GŁÓWNE-PONADLOKALNA
- ULICE GŁÓWNE-LOKALNE
- WAŻNIEJSZE ULICE LOKALNE
- WAŻNIEJSZE SKRZYŻOWANIA
- BEZKOLIZYJNE PRZEJAZDY
- WIEŻE DZIUPICZOWY
- INFRASTRUKTURA TECHNICZNA
- LINIE EE WYSOKIEGO NAPIĘCIA 110 KV-PONADLOKALNE
- WYRZĄDZENIA ZAPATRENIENIA W WODĘ LOKALNE
- IK-GŁÓWNA POMPOWNIA ŚCIEKÓW-LOKALNA
- OGRANICZENIA W ZAGOSPODAROWANIU
- WYNIKAJĄCE Z PRZEPISÓW ODRĘBNYCH
- TERENY ZAMKNIĘTE (KOLEJOWE)
- TEREN GÓRNICZY
- OBSZAR GÓRNICZY
- ZŁOŻA
- STREFA OCHRONY BEZPOŚREDNIEJ UJĘCIA WODY
- STREFA OCHRONY POŚREDNIEJ UJĘCIA WODY
- OBSZAR OCHRONY 25-LETNIEGO DOPŁYWU WÓD DO UJĘCIA
- STREFA ODDZIAŁYWANIA OBIEKTÓW INFRASTRUKTURY
- STREFA OCHRONY SANITARNEJ WOKÓŁ CMENTARZY

TYTUŁ OPRACOWANIA:	MIEJSCOWY PLAN ZAGOSPODAROWANIA PRZESTRZENNEGO TERENU PRZY UL. WYGONOWEJ W KOBYŁCE
FAZA II:	UCHWALENIE
SPORZĄDZAJĄCY:	BURMISTRZ MIASTA KOBYŁKA ul. Wołomińska 1 05-230 Kobylka
WYKONAWCA:	"archa" Pracownia Architektury i Urbanistyki Cezary Maliszewski 05-230 Kobylka ul. Dojazdowa 33
AUTOR:	mgr inż. arch. Cezary Maliszewski
DATA:	27.09.2016 r. SKALA: 1:1000