



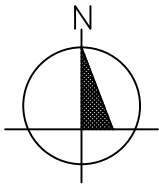


MIEJSCOWY PLAN ZAGOSPODAROWANIA PRZESTRZENNEGO TERENU POŁOŻONEGO PRZY UL. NADARZYN W KOBYŁCE

ZAŁĄCZNIK NR 1 DO UCHWAŁY NR
RADY MIASTA KOBYLKA Z DNIA

SKALA 1:1000

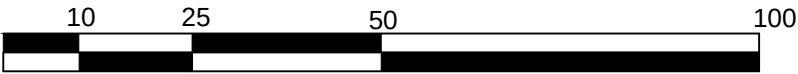

WYRYS ZE STUDIUM UWARUNKOWAŃ I KIERUNKÓW ZAGOSPODAROWANIA PRZESTRZENNEGO MIASTA KOBYLKA

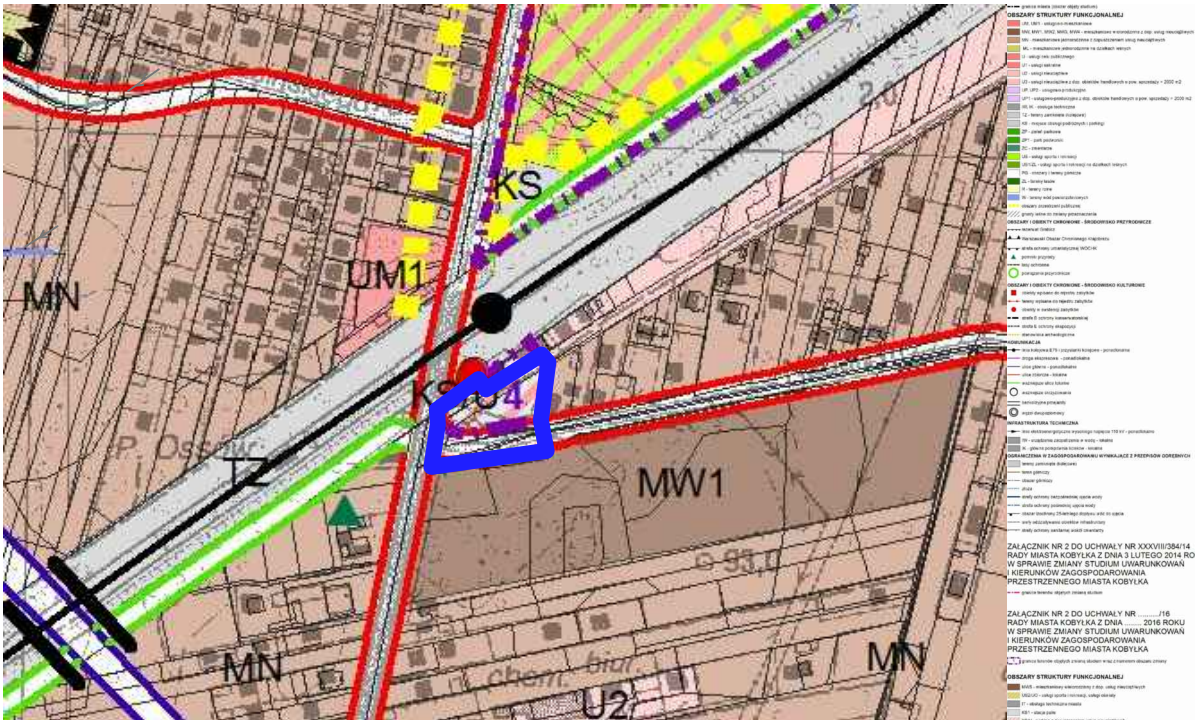

granica obszaru objętego planem

OBOWIĄZUJĄCE USTALENIA PLANU

- granica obszaru objętego planem
- linie rozgraniczające tereny o różnym przeznaczeniu lub różnych zasadach zagospodarowania
- nieprzekraczalne linie zabudowy

- KS/U teren obsługi komunikacji samochodowej i usługi nieuciążliwe
- KDZ teren drogi publicznej klasy zbiorczej
- KDL teren drogi publicznej klasy lokalnej
- KDW teren drogi wewnętrznej
- CP teren publicznego ciągu pieszego

10 wymiary w metrach

TYTUŁ OPRACOWANIA:	MIEJSCOWY PLAN ZAGOSPODAROWANIA PRZESTRZENNEGO TERENU POŁOŻONEGO PRZY UL. NADARZYN W KOBYŁCE
ETAP:	WYŁOŻENIE DO PUBLICZNEGO WGLĄDU
SPORZĄDZAJĄCY:	BURMISTRZ MIASTA KOBYLKA ul. Wołomińska 1 05-230 Kobylka
WYKONAWCA:	INSTYTUT GOSPODARKI PRZESTRZENNEJ I MIESZKALNICTWA ul. Targowa 45 03-728 Warszawa
ZESPÓŁ AUTORSKI:	mgr inż. arch. Cezary Maliszewski mgr inż. Justyna Węclewska mgr inż. Agnieszka Odolecka mgr inż. Anna Uszkur
DATA:	06.02. 2017 r. SKALA: 1:1000