

UCHWAŁA NR XXXVII/328/17
RADY MIASTA KOBYLKA

z dnia 26 czerwca 2017 r.

w sprawie miejscowego planu zagospodarowania przestrzennego terenu położonego przy ul. Nadarzyn w Kobylce

Na podstawie art. 18 ust. 2 pkt 5 ustawy z dnia 8 marca 1990 r. o samorządzie gminnym (Dz. U. z 2016 r., poz. 446 z późn. zm.) oraz art. 20 ust. 1 ustawy z dnia 27 marca 2003 r. o planowaniu i zagospodarowaniu przestrzennym (Dz. U. z 2017 r. poz. 1073), w związku z Uchwałą Nr XX/190/16 Rady Miasta Kobylka z dnia 30 maja 2016 r. w sprawie przystąpienia do sporządzenia miejscowego planu zagospodarowania przestrzennego terenu położonego przy ul. Nadarzyn w Kobylce, zmienioną Uchwałą Nr XXXI/274/17 Rady Miasta Kobylka z dnia 30 stycznia 2017 r., zmieniającą Uchwałą Nr XX/190/16 Rady Miasta Kobylka z dnia 30 maja 2016 r. w sprawie przystąpienia do sporządzenia miejscowego planu zagospodarowania przestrzennego terenu położonego przy ul. Nadarzyn w Kobylce, stwierdzając, że miejscowy plan zagospodarowania przestrzennego terenu położonego przy ul. Nadarzyn w Kobylce nie narusza ustaleń studium uwarunkowań i kierunków zagospodarowania przestrzennego Miasta Kobylka zatwierdzonego Uchwałą Nr XLIV/447/10 Rady Miejskiej w Kobylce z dnia 25.05.2010 r., zmienionego Uchwałą Nr XXXVIII/384/14 Rady Miasta Kobylka z dnia 03.02.2014 r. oraz Uchwałą Nr XXVI/224/16 Rady Miasta Kobylka z dnia 10.10.2016 r., uchwała się co następuje:

Rozdział 1.
Ustalenia ogólne

§ 1. 1. Uchwała się miejscowy plan zagospodarowania przestrzennego terenu położonego przy ul. Nadarzyn w Kobylce, którego granice określa rysunek planu, stanowiący załącznik nr 1 do niniejszej uchwały.

2. Miejscowy plan zagospodarowania przestrzennego terenu położonego przy ul. Nadarzyn w Kobylce, zwany dalej „planem”, składa się z tekstu planu stanowiącego treść niniejszej uchwały oraz załącznika nr 1 – rysunku planu sporządzonego na kopii mapy zasadniczej w skali 1:1000.

3. Załącznikami do niniejszej uchwały są ponadto:

- 1) rozstrzygnięcie o sposobie rozpatrzenia uwag zgłoszonych do projektu planu – stanowiące załącznik nr 2;
- 2) rozstrzygnięcie o sposobie realizacji i zasadach finansowania inwestycji z zakresu infrastruktury technicznej, należących do zadań własnych gminy - stanowiące załącznik nr 3.

§ 2. Obowiązującymi ustaleniami rysunku planu są:

- 1) granica obszaru objętego planem miejscowym;
- 2) linie rozgraniczające tereny o różnym przeznaczeniu lub różnych zasadach zagospodarowania;
- 3) przeznaczenia terenów oznaczone symbolem literowym;
- 4) nieprzekraczalne linie zabudowy;
- 5) wymiary w metrach;
- 6) granica strefy ochronnej terenu zamkniętego.

§ 3. W granicach obszaru objętego niniejszym planem nie występują obiekty dziedzictwa kulturowego, zabytki, dobra kultury współczesnej, obszary szczególnego zagrożenia powodzią oraz obszary osuwania się mas ziemnych, ani inne tereny i obiekty podlegające ochronie na podstawie przepisów odrębnych.

§ 4. Ilekroć w niniejszej uchwale jest mowa o:

- 1) minimalnej szerokości frontu działki – należy przez to rozumieć najmniejszy dopuszczony ustaleniami planu wymiar działki od strony drogi publicznej lub drogi wewnętrznej, z którego następuje główny wjazd na działkę liczony po najkrótszej linii łączącej punkty przecięcia bocznych granic działki z linią rozgraniczającą ulicę lub wymiar działki na odcinku bezpośrednio graniczącym z drogą, z której następuje główny wjazd;
- 2) minimalnej powierzchni biologicznie czynnej – należy przez to rozumieć minimalną powierzchnię działki budowlanej na gruncie naturalnym, która pozostaje niezabudowana powierzchniowo lub kubaturowo,

niestanowiąca dojazdów i dojść pieszych oraz innych terenów utwardzonych, pokryta trwałą roślinnością lub użytkowana rolniczo; typową powierzchnią biologicznie czynną są tereny zieleni towarzyszącej zabudowie, w tym zadrzewienia, zakrzewienia, trawniki, zbiorniki wodne powierzchniowe na gruncie naturalnym; w szczególności za powierzchnię biologicznie czynną nie uznaje się zieleni projektowanej na dachach i ścianach budynków oraz zieleni na gruncie o grubości mniejszej niż jeden metr na dachach budowli naziemnych i podziemnych, a także nawierzchni żwirowych, grysowych i ażurowych;

- 3) modernizacji – należy przez to rozumieć wykonywanie robót budowlanych w istniejącym obiekcie budowlanym polegających na ulepszeniu jego właściwości użytkowych poprzez przebudowę, rozbudowę, nadbudowę lub remont, wiążący się z zastosowaniem materiałów lub rozwiązań technicznych nowszych technologicznie niż użytych w stanie pierwotnym;
- 4) nieprzekraczalnej linii zabudowy – należy przez to rozumieć linię ograniczającą obszar, na którym dopuszcza się wznoszenie ścian budynków oraz określonych w ustaleniach planu rodzajów budowli naziemnych i innych obiektów budowlanych a nie będących liniami przesyłowymi, sieciami uzbrojenia terenu, ogrodzeniami, nośnikami reklamowymi, sztyldami, śmietnikami oraz kubaturowymi obiektami infrastruktury technicznej, przy czym dopuszcza się przekroczenie tej linii przez takie elementy jak: schody zewnętrzne, gzymsy, balkony, tarasy, zadaszenia, jednak nie więcej niż o 2 m;
- 5) przepisach odrębnych – należy przez to rozumieć ustawy wraz z aktami wykonawczymi oraz pozostałymi przepisami;
- 6) terenie – należy przez to rozumieć fragment obszaru planu o określonym przeznaczeniu lub określonym sposobie zagospodarowania, wydzielony na rysunku planu liniami rozgraniczającymi i oznaczony literowym symbolem terenu;
- 7) usługach – należy przez to rozumieć działalność prowadzoną w obiekcie budowlanym, której celem jest zaspokajanie potrzeb ludności, a nie wytwarzanie bezpośrednio metodami przemysłowymi dóbr materialnych;
- 8) usługach nieuciążliwych – należy przez to rozumieć przedsięwzięcia, które nie powodują ponadnormatywnego oddziaływania w emisji substancji i energii oraz nie będące przedsięwzięciami mogącymi zawsze znacząco oddziaływać na środowisko lub mogącymi potencjalnie znacząco oddziaływać na środowisko, zgodnie z przepisami odrębnymi.

§ 5. 1. Ustala się następujące symbole określające przeznaczenie terenów:

- 1) teren obsługi komunikacji samochodowej i usługi nieuciążliwe – KS/U;
- 2) teren drogi publicznej klasy zbiorczej – KDZ;
- 3) teren drogi publicznej klasy lokalnej – KDL;
- 4) teren drogi wewnętrznej – KDW;
- 5) teren publicznego ciągu pieszego – CP.

2. Ustala się tereny dróg publicznych oznaczone symbolami KDZ i KDL, teren publicznego ciągu pieszego oznaczony symbolem CP i teren obsługi komunikacji samochodowej oznaczony symbolem KS/U, jako tereny przeznaczone do realizacji celów publicznych związanych z budową i utrzymaniem dróg publicznych, obiektów i urządzeń transportu publicznego, budową i utrzymaniem obiektów i urządzeń infrastruktury technicznej.

§ 6. Ustala się następujące zasady ochrony i kształtowania ładu przestrzennego:

- 1) dopuszcza się lokalizację urządzeń stacji bazowych telefonii komórkowej, stacji radiokomunikacyjnych, stacji radionawigacyjnych i radiolokacyjnych i innych tożsamyh urządzeń na terenie oznaczonym symbolem KS/U na obiekcie budowlanym, o maksymalnej wysokości do 20 m od poziomu terenu;
- 2) obiekty i urządzenia infrastruktury technicznej można realizować na każdym terenie w sposób zgodny z ustaleniami planu i przepisami odrębnymi, przy zachowaniu dla obiektów kubaturowych następujących warunków:
 - a) maksymalna wysokość obiektów – 4 m,
 - b) maksymalna powierzchnia zabudowy dla pojedynczego obiektu – 25 m²,
 - c) dachy płaskie o kącie nachylenia do 10 °,

d) elewacje zewnętrzne: ustala się kolorystykę ścian o niskim nasyceniu barw odpowiadającemu systemowi barwnemu NCS w przedziale od 0000 do 2020 czyli nie więcej niż 20% czerni w barwie oraz nie więcej niż 20% chromatyczności barwy przy czym dopuszcza się stosowanie odcieni z przedziału powyżej 2020, lecz wyłącznie na niewielkich fragmentach ścian tj. nie przekraczających 10% ich powierzchni.

§ 7. Ustala się następujące zasady ochrony środowiska, przyrody i krajobrazu kulturowego:

- 1) zakaz lokalizowania przedsięwzięć mogących zawsze znacząco oddziaływać na środowisko;
- 2) zakaz lokalizowania przedsięwzięć mogących potencjalnie znacząco oddziaływać na środowisko, zgodnie z przepisami odrębnymi, za wyjątkiem dróg publicznych, garaży, parkingów samochodowych i obiektów infrastruktury technicznej dopuszczonych niniejszym planem;
- 3) ochronę wód powierzchniowych i podziemnych, w szczególności Głównego Zbiornika Wód Podziemnych Nr 222 Dolina środkowej Wisły (Warszawa-Puławy), Głównego Zbiornika Wód Podziemnych Nr 215 Subniecka warszawska, w granicach których położony jest cały obszar planu, poprzez:
 - a) zagospodarowanie ścieków na zasadach określonych w § 12 ust. 1 pkt 2 niniejszej uchwały,
 - b) zakaz składowania wszelkich odpadów w tym odpadów niebezpiecznych;
- 4) obowiązek ograniczenia uciążliwości hałasowej do granic własnej działki;
- 5) ochronę przed promieniowaniem elektromagnetycznym poprzez:
 - a) utrzymanie dopuszczalnych poziomów pól elektromagnetycznych w środowisku zgodnie z przepisami odrębnymi, w szczególności w miejscach przeznaczonych na pobyt ludzi,
 - b) realizację obiektów emitujących pola elektromagnetyczne z zachowaniem odległości od zabudowy przeznaczonej na pobyt ludzi zgodnie z przepisami odrębnymi;
- 6) ochronę przed zanieczyszczeniami powietrza poprzez nakaz eksploatacji instalacji powodujących wprowadzanie gazów lub pyłów do powietrza, w sposób nieprzekraczający standardów jakości środowiska poza terenem, do którego prowadzący instalację ma tytuł prawny;

§ 8. 1. Ustala się następujące zasady kształtowania przestrzeni publicznych:

- 1) tereny dróg publicznych oznaczone symbolami KDZ i KDL oraz teren publicznego ciągu pieszego oznaczony symbolem CP stanowią tereny o funkcji publicznej, ogólnodostępnej;
- 2) zakazuje się lokalizowania tymczasowych obiektów handlowo-usługowych.

2. Ustala się, że w granicach obszaru objętego niniejszym planem nie występują obszary przestrzeni publicznych w rozumieniu przepisów odrębnych.

§ 9. Ustala się zasady dotyczące kształtowania zabudowy oraz zagospodarowania terenu poprzez ustalenie:

- 1) maksymalnej i minimalnej intensywności zabudowy jako wskaźnika powierzchni całkowitej zabudowy w odniesieniu do powierzchni działki budowlanej zgodnie z ustaleniami szczegółowymi;
- 2) minimalnego udziału procentowego powierzchni biologicznie czynnej w odniesieniu do powierzchni działki budowlanej zgodnie z ustaleniami szczegółowymi;
- 3) maksymalnego udziału procentowego powierzchni zabudowy obiektów na działce budowlanej do powierzchni działki budowlanej zgodnie z ustaleniami szczegółowymi;
- 4) maksymalnej wysokości zabudowy zgodnie z ustaleniami szczegółowymi;
- 5) maksymalnej liczby kondygnacji nadziemnych zgodnie z ustaleniami szczegółowymi;
- 6) minimalnej liczby miejsc postojowych w tym miejsc przeznaczonych na parkowanie pojazdów zaopatrzonych w kartę parkingową i sposobu ich realizacji zgodnie z § 11;
- 7) linii zabudowy zgodnie z rysunkiem planu i ustaleniami szczegółowymi;
- 8) rodzaju, kolorystyki i spadku dachu zgodnie z ustaleniami szczegółowymi;
- 9) kolorystyki i typów elewacji zgodnie z ustaleniami szczegółowymi.

§ 10. 1. Ustala się następujące szczegółowe zasady i warunki scalania i podziału nieruchomości dla terenu oznaczonego symbolem KS/U:

- 1) minimalna powierzchnia działki – 1900 m²;
- 2) minimalna szerokość frontu działki – 20 m;
- 3) kąt położenia bocznych granic działek w stosunku do linii rozgraniczającej drogi, z której następuje główny wjazd na działkę - od 55 ° do 120 °.

2. W granicach obszaru objętego niniejszym planem miejscowym nie wskazuje się terenów przewidzianych do scalania i podziału nieruchomości, zgodnie z przepisami odrębnymi.

§ 11. 1. Ustala się następujące zasady modernizacji, rozbudowy i budowy systemów komunikacji:

- 1) droga publiczna klasy zbiorczej oznaczona symbolem KDZ zapewnia obsługę komunikacyjną terenu objętego planem oraz terenów położonych poza planem;
- 2) droga publiczna klasy lokalnej oznaczona symbolem KDL zapewnia obsługę komunikacyjną terenu objętego planem oraz terenów położonych poza planem;
- 3) droga wewnętrzna oznaczona symbolem KDW zapewnia obsługę komunikacyjną terenu objętego planem oraz terenów położonych poza planem, stanowiąc pośredni dostęp działek budowlanych do drogi publicznej oznaczonej symbolem KDL;
- 4) do obiektów wymagających zapewnienia drogi pożarowej należy uwzględnić dojazd o parametrach zgodnych z przepisami odrębnymi.

2. Dla lokali użytkowych na terenie oznaczonym symbolem KS/U należy zapewnić minimalną liczbę miejsc postojowych dla samochodów według wskaźnika - 30 miejsc postojowych na 1000 m² powierzchni użytkowej, ale nie mniej niż 2 miejsca na jeden lokal użytkowy.

3. Na terenie oznaczonym symbolem KS/U ustala się minimum 5% z ogólnej liczby miejsc postojowych na parkowanie pojazdów zaopatrzonych w kartę parkingową.

§ 12. 1. Ustala się następujące zasady modernizacji, rozbudowy i budowy systemów infrastruktury technicznej:

- 1) zaopatrzenie w wodę:
 - a) dla całego obszaru planu ustala się zaopatrzenie w wodę z miejskiej sieci wodociągowej,
 - b) lokalizacja sieci i przyłączy wodociągowych w liniach rozgraniczających drogi publicznej klasy zbiorczej (KDZ) i drogi publicznej klasy lokalnej (KDL) na zasadach określonych przepisami odrębnymi,
 - c) nowo realizowane wodociągi o minimalnej średnicy 40 mm,
 - d) w ramach realizowanej sieci należy uwzględnić rozmieszczenie hydrantów zapewniających możliwość intensywnego czerpania wody do celów przeciwpożarowych, zgodnie z przepisami odrębnymi;
- 2) odprowadzanie i oczyszczanie ścieków:
 - a) dla całego obszaru planu ustala się odprowadzenie ścieków bytowych i komunalnych miejską siecią kanalizacyjną do oczyszczalni ścieków,
 - b) lokalizacja sieci i przyłączy kanalizacji sanitarnej w liniach rozgraniczających drogi publicznej klasy zbiorczej (KDZ) i drogi publicznej klasy lokalnej (KDL) na zasadach określonych przepisami odrębnymi,
 - c) nowo realizowane przewody sieci kanalizacyjnej o minimalnej średnicy 100 mm,
 - d) dla terenów drogi publicznej klasy zbiorczej (KDZ), drogi publicznej klasy lokalnej (KDL) i drogi wewnętrznej (KDW), ustala się odprowadzanie wód opadowych i roztopowych do sieci kanalizacji deszczowej,
 - e) lokalizacja sieci kanalizacji deszczowej w liniach rozgraniczających drogi publicznej klasy zbiorczej (KDZ) i drogi publicznej lokalnej (KDL) na zasadach określonych przepisami odrębnymi,
 - f) do czasu realizacji kanalizacji deszczowej dopuszcza się odprowadzenie wód opadowych i roztopowych do kanałów krytych, rowów otwartych, zbiorników retencyjnych i studni chłonnych, z uwzględnieniem warunków wodno-glebowych, w stopniu gwarantującym zabezpieczenie terenu przed zalewaniem wodami deszczowymi lub roztopowymi,
 - g) dopuszcza się odprowadzenie wód opadowych i roztopowych z działek budowlanych do sieci kanalizacji deszczowej,

- h) przed zrzutem do odbiorników wody opadowe i roztopowe podlegają podczyszczeniu zgodnie z przepisami odrębnymi,
 - i) zakazuje się odprowadzania wód opadowych na tereny kolejowe i korzystania z kolejowych urządzeń odwadniających oraz wprowadzania nieoczyszczonych i oczyszczonych ścieków bytowych na tereny kolejowe;
- 3) zaopatrzenie w gaz:
- a) dopuszcza się zaopatrzenie w gaz z sieci projektowanych w granicach planu oraz położonych poza granicami planu,
 - b) nowo realizowane gazociągi o minimalnej średnicy 32 mm,
 - c) dopuszcza się realizację alternatywnych źródeł gazu, w szczególności zbiorników na gaz płynny;
- 4) zaopatrzenie w ciepło:
- a) dla całego obszaru planu ustala się zaopatrzenie w ciepło z indywidualnych źródeł ciepła zasilanych gazem, energią elektryczną, olejem niskosiarkowym, węglem spalany w piecach niskoemisyjnych lub paliwami odnawialnymi,
 - b) zakazuje się stosowania do celów grzewczych miału, koksu oraz olei ciężkich i przepracowanych;
- 5) zaopatrzenie w energię elektryczną:
- a) dopuszcza się realizację nowych sieci i przyłączy elektroenergetycznych wyłącznie jako sieci podziemne,
 - b) zachowuje się istniejące napowietrzne linie elektroenergetyczne z dopuszczeniem ich przebudowy lub likwidacji,
 - c) lokalizacja sieci elektroenergetycznych w liniach rozgraniczających drogi publicznej klasy zbiorczej (KDZ) i drogi publicznej klasy lokalnej (KDL) na zasadach określonych przepisami odrębnymi;
- 6) dostęp do sieci telekomunikacyjnych:
- a) dla całego obszaru planu ustala się realizację nowych przewodowych sieci telekomunikacyjnych i teletechnicznych jako sieci podziemne,
 - b) lokalizacja kablowych sieci telekomunikacyjnych i teletechnicznych w liniach rozgraniczających drogi publicznej klasy zbiorczej (KDZ) i drogi publicznej klasy lokalnej (KDL) na zasadach określonych przepisami odrębnymi,
 - c) dla stacji bazowych telefonii bezprzewodowej ustala się realizację na warunkach określonych w § 6 pkt 2.

2. W zakresie gospodarki odpadami ustala się:

- 1) obowiązek wyposażenia działek budowlanych w urządzenia i miejsca umożliwiające zbieranie odpadów;
- 2) zagospodarowanie odpadów zgodnie z przepisami odrębnymi.

§ 13. Ustala się zakaz tymczasowego zagospodarowania, urządzania i użytkowania terenów, za wyjątkiem:

- 1) zgodnego z dotychczasowym użytkowaniem;
- 2) obiektów przeznaczonych do czasowego użytkowania w trakcie realizowania robót budowlanych, położonych na terenie budowy.

§ 14. 1. Wskazuje się zgodnie z rysunkiem planu granicę strefy ochronnej terenu zamkniętego w odległości 10 m od obszaru kolejowego.

2. W strefie ochronnej terenu zamkniętego obowiązują zakazy, nakazy i dopuszczenia wynikające z przepisów odrębnych, w szczególności ograniczenia w możliwości sytuowania budowli i budynków, drzew i krzewów oraz prowadzenia robót ziemnych.

§ 15. Ustala się stawkę procentową służącą naliczeniu opłaty z tytułu wzrostu wartości nieruchomości w wysokości 1%.

Rozdział 2.

Ustalenia szczegółowe

§ 16. Wyznacza się teren oznaczony na rysunku planu symbolem KS/U, dla którego ustala się:

1) przeznaczenie terenu:

- a) podstawowe – teren obsługi komunikacji samochodowej - parking publiczny, garaż wielopoziomowy,
- b) uzupełniające – usługi nieuciążliwe w poziomie parteru obiektu budowlanego;

2) zasady kształtowania zabudowy i zagospodarowania terenu:

- a) parking powierzchniowy lub garaż wielopoziomowy w postaci wolnostojącego obiektu budowlanego,
- b) dopuszcza się lokalizację lokali usługowych z zakresu usług nieuciążliwych w parterze obiektu budowlanego,
- c) w strefie ochronnej terenu zamkniętego zagospodarowanie z uwzględnieniem § 14 planu,
- d) nieprzekraczalne linie zabudowy – zgodnie z rysunkiem planu,
- e) minimalna powierzchnia biologicznie czynna w granicach działki budowlanej – 5% powierzchni działki budowlanej,
- f) maksymalna powierzchnia zabudowy – 80% powierzchni działki budowlanej,
- g) wskaźnik minimalnej intensywności zabudowy - 0,01,
- h) dopuszcza się zagospodarowanie bez zabudowy kubaturowej,
- i) wskaźnik maksymalnej intensywności zabudowy – 2,4,
- j) maksymalna liczba kondygnacji nadziemnych obiektów budowlanych – 3 kondygnacje nadziemne,
- k) maksymalna wysokość zabudowy – 14 m,
- l) dachy – płaskie we wszystkich formach o kącie nachylenia do 10 °, przy czym dopuszcza się realizację na ostatniej kondygnacji parkingu otwartego,
- m) elewacje zewnętrzne:

- ustala się kolorystykę o niskim nasyceniu barw odpowiadającemu systemowi barwnemu NCS w przedziale od 0000 do 2020 czyli nie więcej niż 20% czerni w barwie oraz nie więcej niż 20% chromatyczności barwy przy czym dopuszcza się stosowanie odcieni z przedziału powyżej 2020, lecz wyłącznie na niewielkich fragmentach tj. nie przekraczających 10% powierzchni elewacji,
- dopuszcza się wykończenia elewacji okładzinami trwałymi za wyjątkiem płyt trapezowych i falistych, w szczególności dopuszcza się okładziny trwałe kamienne i imitujące kamień naturalny, drewniane, ceramiczne, szklane, panele z blach płaskich,
- dopuszcza się elewacje w całości lub części szklane,
- dopuszcza się elewacje w całości lub części ażurowe;

3) minimalna powierzchnia nowo wydzielanej działki budowlanej – 1900 m²;

4) zasady obsługi w zakresie komunikacji na warunkach określonych w § 11;

5) zasady obsługi w zakresie infrastruktury technicznej na warunkach określonych w § 12.

§ 17. Wyznacza się teren oznaczony na rysunku planu symbolem KDZ, dla którego ustala się:

1) przeznaczenie terenu – droga publiczna klasy zbiorczej (ul. Nadarzyn);

2) zasady zagospodarowania terenu:

- a) szerokość w liniach rozgraniczających – 22 m, zgodnie z rysunkiem planu,
- b) przynajmniej z jednej ze stron pasa drogowego należy wykonać chodnik o minimalnej szerokości określonej przepisami odrębnymi,
- c) dopuszcza się realizację miejsc postojowych w formie zatok,

- d) dopuszcza się realizację zieleni urządzonej w liniach rozgraniczających drogi,
 - e) dopuszcza się realizację ścieżki rowerowej,
 - f) ustala się realizację oświetlenia w liniach rozgraniczających drogi;
- 3) zasady obsługi w zakresie infrastruktury technicznej – na warunkach określonych w § 12.

§ 18. Wyznacza się teren oznaczony na rysunku planu symbolem KDL, dla którego ustala się:

- 1) przeznaczenie terenu – droga publiczna klasy lokalnej (ul. Turowska);
- 2) zasady zagospodarowania terenu:
 - a) szerokość w liniach rozgraniczających – 10 m, zgodnie z rysunkiem planu,
 - b) przynajmniej z jednej ze stron pasa drogowego należy wykonać chodnik o minimalnej szerokości określonej przepisami odrębnymi,
 - c) dopuszcza się realizację zieleni urządzonej w liniach rozgraniczających drogi,
 - d) dopuszcza się realizację ścieżki rowerowej,
 - e) ustala się realizację oświetlenia w liniach rozgraniczających drogi;
- 3) zasady obsługi w zakresie infrastruktury technicznej – na warunkach określonych w § 12.

§ 19. Wyznacza się teren oznaczony na rysunku planu symbolem KDW, dla którego ustala się:

- 1) przeznaczenie terenu – droga wewnętrzna;
- 2) zasady zagospodarowania terenu:
 - a) szerokość w liniach rozgraniczających – zmienna, od 6 m do 9 m, zgodnie z rysunkiem planu,
 - b) ustala się realizację placu manewrowego na zakończeniu drogi, zgodnie z rysunkiem planu,
 - c) w strefie ochronnej terenu zamkniętego zagospodarowanie z uwzględnieniem § 14 planu;
- 3) zasady obsługi w zakresie infrastruktury technicznej – na warunkach określonych w § 12.

§ 20. Wyznacza się teren oznaczony na rysunku planu symbolem CP, dla którego ustala się:

- 1) przeznaczenie terenu – publiczny ciąg pieszy;
- 2) zasady zagospodarowania terenu:
 - a) szerokość w liniach rozgraniczających – 3 m, zgodnie z rysunkiem planu,
 - b) ustala się nawierzchnie utwardzone ciągów pieszych, w formie kostki brukowej, betonowej lub kamiennej,
 - c) w strefie ochronnej terenu zamkniętego zagospodarowanie z uwzględnieniem § 14 planu;
 - d) zakazuje się wprowadzania ruchu pojazdów mechanicznych oraz postoju pojazdów,
 - e) ustala się nakaz realizacji oświetlenia wzdłuż ciągu pieszego;
- 3) zasady obsługi w zakresie infrastruktury technicznej – na warunkach określonych w § 12.

Rozdział 3. Postanowienia końcowe

§ 21. 1. Wykonanie niniejszej uchwały powierza się Burmistrzowi Miasta Kobyłka.

2. Traci moc uchwała Nr XXXIV/309/17 Rady Miasta Kobyłka z dnia 10 kwietnia 2017 r. w sprawie miejscowego planu zagospodarowania przestrzennego terenu położonego przy ul. Nadarzyn w Kobyłce, w części nieobjętej rozstrzygnięciem nadzorczym Wojewody Mazowieckiego z dnia 16.05.2017 r. znak: LEX-I.4131.135.2017.MS1.

3. Uchwała wchodzi w życie po upływie 14 dni od jej ogłoszenia w Dzienniku Urzędowym Województwa Mazowieckiego.

4. Uchwała podlega publikacji na stronie internetowej Biuletynu Informacji Publicznej Urzędu Miasta Kobyłka.

Przewodnicząca Rady Miasta
Kobyłka



Ewa Jaźwińska




MIEJSCOWY PLAN ZAGOSPODAROWANIA PRZESTRZENNEGO TERENU POŁOŻONEGO PRZY UL. NADARZYN W KOBYŁCE

Załącznik nr 1 do uchwały nr XXXVII/328/17
Rady Miasta Kobylka z dnia 26 czerwca 2017r.

Skala 1:1000

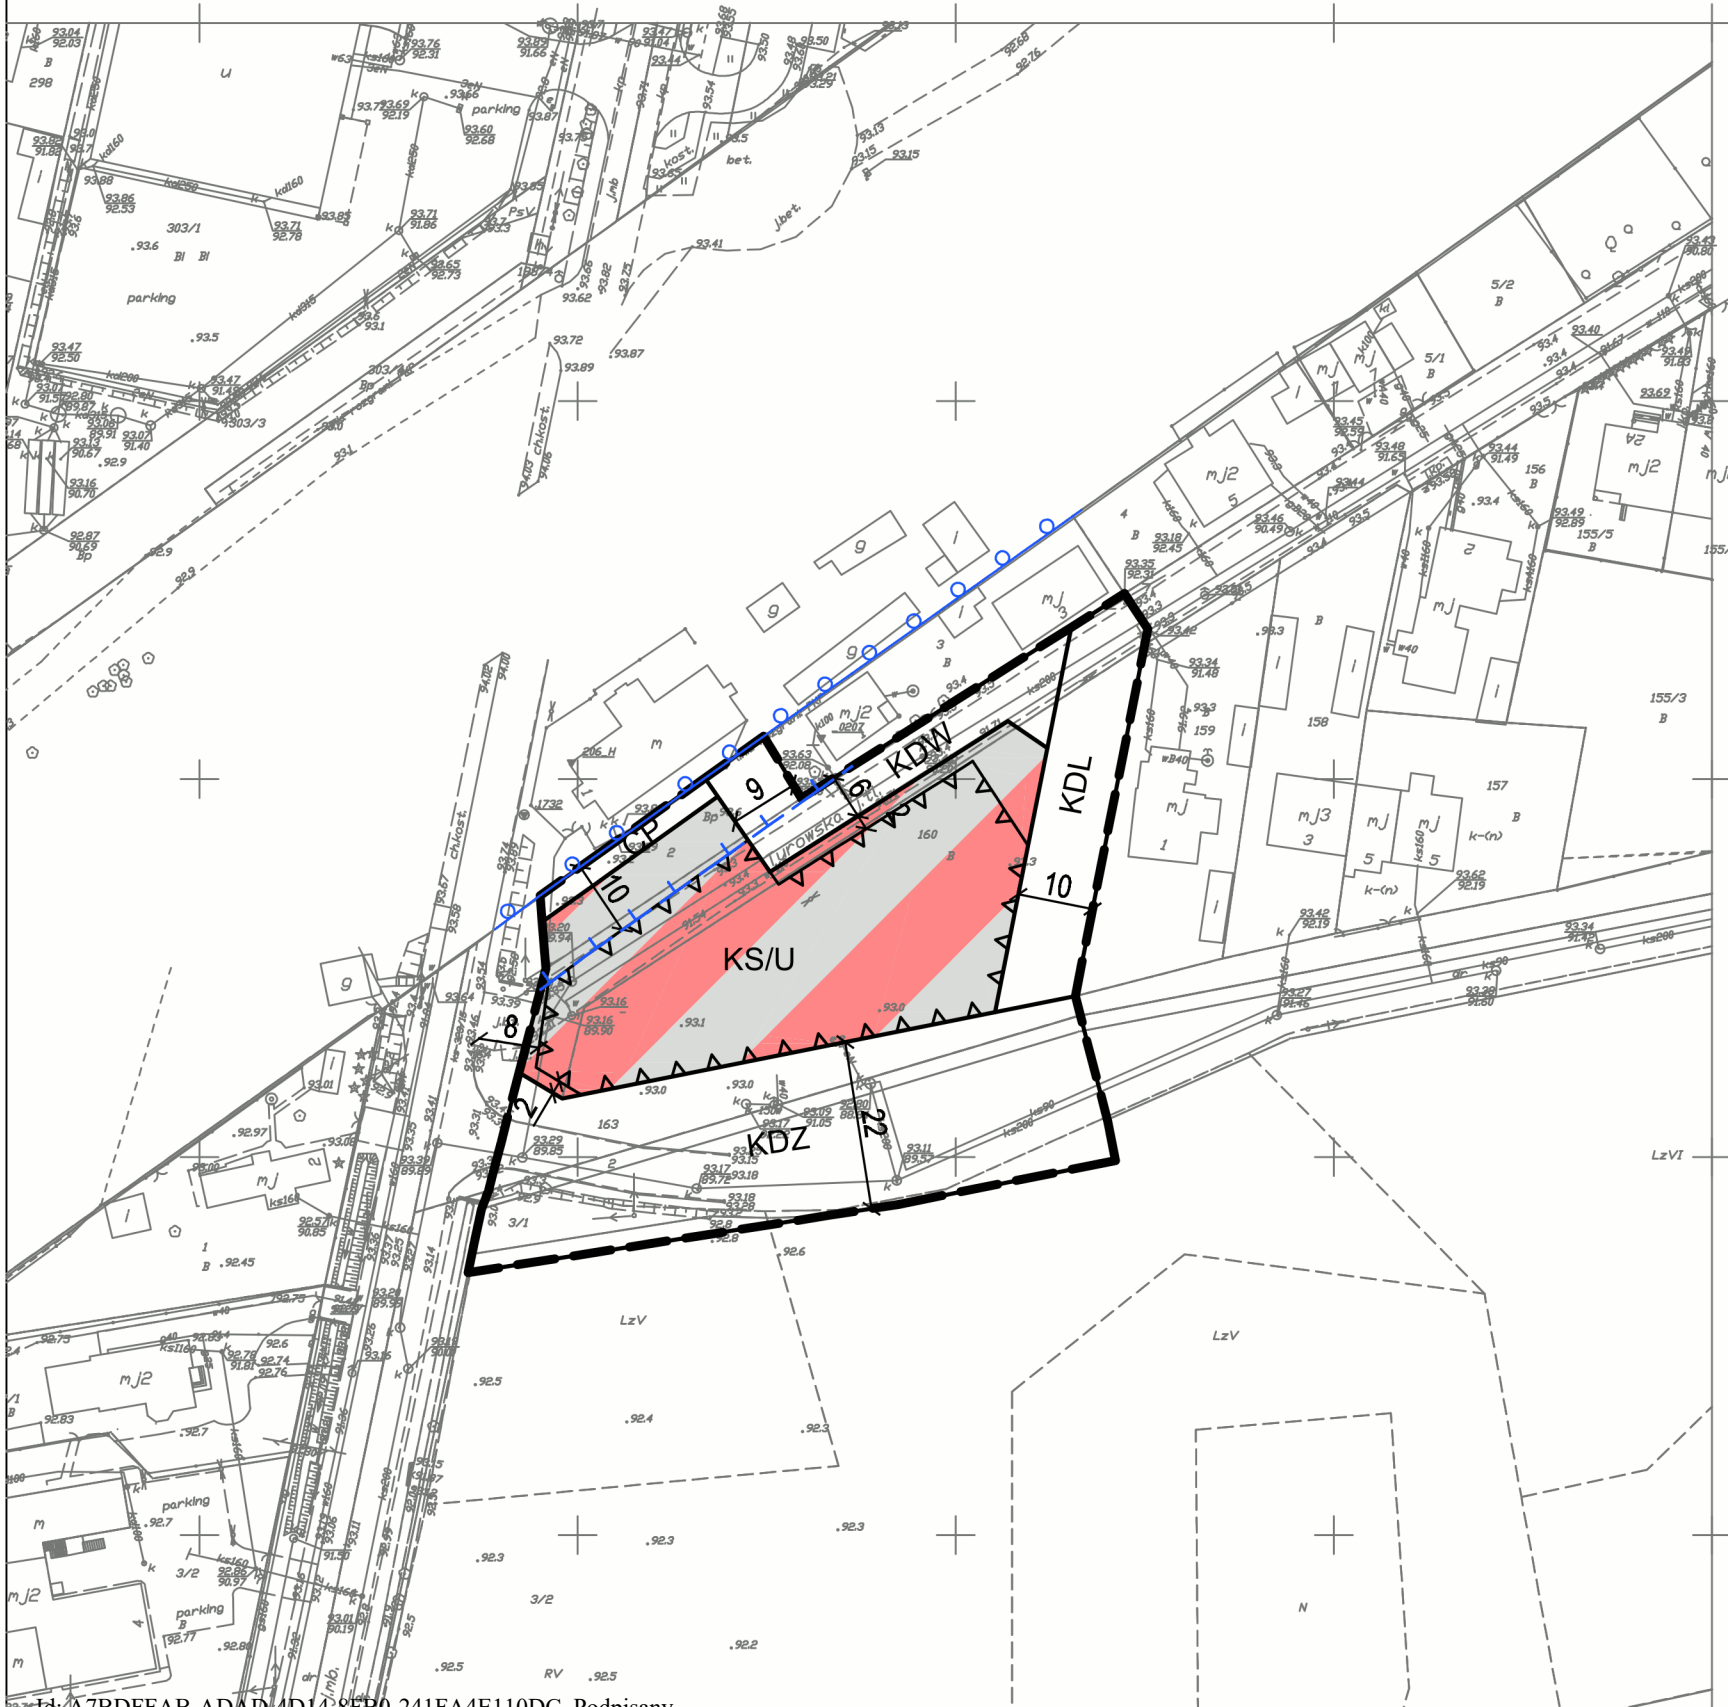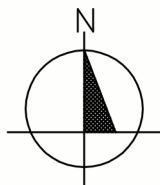

WYRYS ZE STUDIUM UWARUNKOWAŃ I KIERUNKÓW ZAGOSPODAROWANIA PRZESTRZENNEGO MIASTA KOBYŁKA

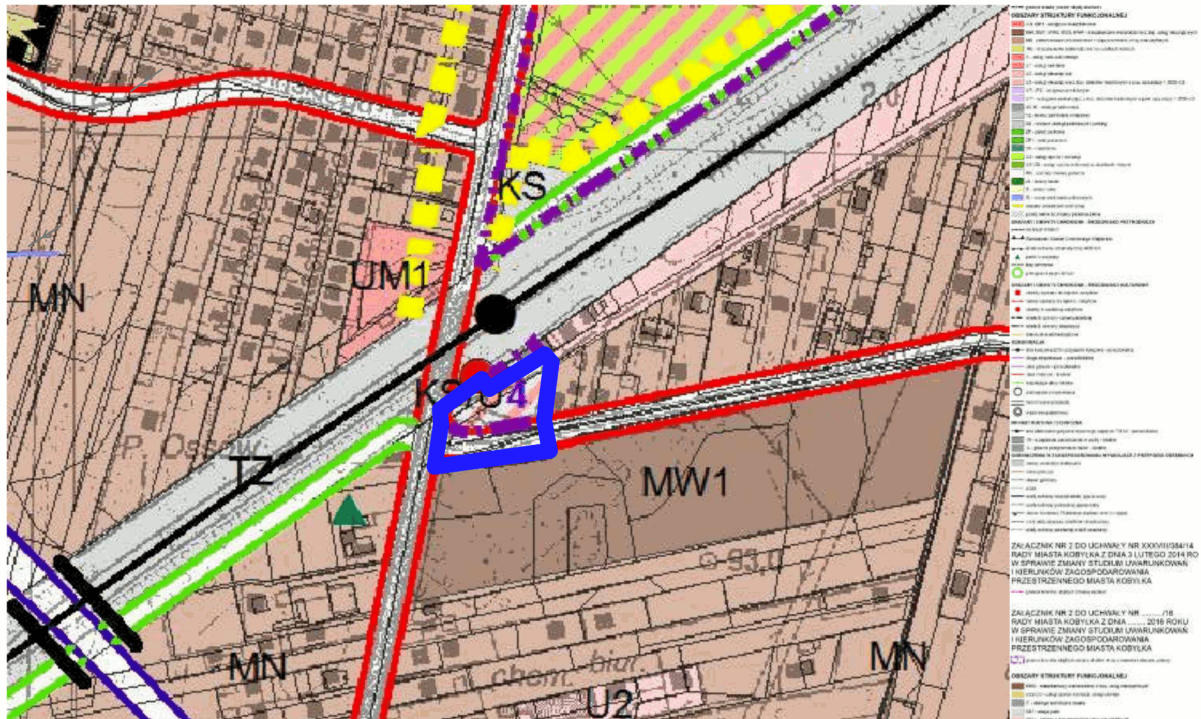

- granica obszaru objętego planem
- OBOWIAZUJĄCE USTALENIA PLANU
 - granica obszaru objętego planem
 - linie rozgraniczające tereny o różnym przeznaczeniu lub różnych zasadach zagospodarowania
 - nieprzekraczalne linie zabudowy
 - granica strefy ochronnej terenu zamkniętego
 - KS/U teren obsługi komunikacji samochodowej i usługi nieuciążliwe
 - KDZ teren drogi publicznej klasy zbiorczej
 - KDL teren drogi publicznej klasy lokalnej
 - KDW teren drogi wewnętrznej
 - CP teren publicznego ciągu pieszego
 - 10 wymiary w metrach
- OZNACZENIE INFORMACYJNE
 - granica terenu zamkniętego - obszar kolejowy

TYTUŁ OPRACOWANIA:	MIEJSCOWY PLAN ZAGOSPODAROWANIA PRZESTRZENNEGO TERENU POŁOŻONEGO PRZY UL. NADARZYN W KOBYŁCE
ETAP:	UCHWALENIE
SPORZĄDZAJĄCY:	Burmistrz Miasta Kobylka ul. Wolomińska 1 05-230 Kobylka
WYKONAWCA:	Instytut Gospodarki Przestrzennej i Mieszkalnictwa ul. Targowa 45 03-728 Warszawa
ZESPÓŁ AUTORSKI:	mgr inż. arch. Cezary Małyszewski mgr inż. Justyna Węclewska mgr inż. Agnieszka Odolecka mgr inż. Anna Uszkur
DATA:	23.05.2017 r. SKALA: 1:1000

Rozstrzygnięcie o sposobie rozpatrzenia uwag zgłoszonych do projektu miejscowego planu zagospodarowania przestrzennego terenu położonego przy ul. Nadarzyn w Kobyłce

Na podstawie art. 20 ust. 1 ustawy z dnia 27 marca 2003 r. o planowaniu i zagospodarowaniu przestrzennym (Dz. U. z 2017 r., poz. 1073) Rada Miasta Kobyłka rozstrzyga, co następuje:

§ 1. 1. Zgodnie z art. 17 ustawy z dnia 27 marca 2003 r. o planowaniu i zagospodarowaniu przestrzennym (Dz. U. z 2017 r., poz. 1073) Burmistrz Miasta Kobyłka ogłosił w prasie miejscowej oraz poprzez obwieszczenie na tablicy ogłoszeń, a także zgodnie z art. 3 ust. 1 pkt 11 ustawy z dnia 3 października 2008 r. o udostępnianiu informacji o środowisku i jego ochronie, udziale społeczeństwa w ochronie środowiska oraz o ocenach oddziaływania na środowisko (Dz. U. z 2016 r., poz. 353, z późn. zm.) na stronie Biuletynu Informacji Publicznej Urzędu Miasta Kobyłka o wyłożeniu do publicznego wglądu projektu miejscowego planu zagospodarowania przestrzennego terenu położonego przy ul. Nadarzyn w Kobyłce, wraz z prognozą oddziaływania na środowisko.

2. Termin wyłożenia projektu planu do publicznego wglądu został określony w dniach 17 lutego 2017 r. do 17 marca 2017 r. W dniu 15 marca 2017 r. została zorganizowana dyskusja publiczna nad przyjętymi w projekcie planu rozwiązaniami.

3. W ogłoszeniu wyznaczono nieprzekraczalny termin na dzień 31 marca 2017 r., w którym osoby fizyczne i prawne oraz jednostki organizacyjne nie posiadające osobowości prawnej mogły wnosić uwagi dotyczące projektu planu.

§ 2. Rada Miasta Kobyłka stwierdza, że do wyłożonego do publicznego wglądu projektu miejscowego planu zagospodarowania przestrzennego terenu położonego przy ul. Nadarzyn w Kobyłce złożono dwie uwagi.

§ 3. Rada Miasta Kobyłka złożone uwagi rozstrzyga następująco:

1. W dniu 21 marca 2017 r. złożono uwagę składającą się z dwóch części:

- 1) sprzeciw wobec budowy parkingu który zasłoni domy mieszkańców ul. Nadarzyn, ul. Turowskiej i ul. Ks. J. Poniatowskiego, oraz spowoduje zwiększenie ruchu samochodowego i nasilenie zjawisk takich jak hałas, kurz, spaliny itp.
- 2) wniosek o zmianę lokalizacji inwestycji oraz podkreślenie niekorzystnego działania oświetlenia przyszłego obiektu, spadku wartości okolicznych działek, pogorszenia bezpieczeństwa, negatywnego wpływu na zdrowie.

Uwagi nie uwzględnia się.

Uwaga w punkcie 1 nieuwzględniona. Zgodnie ze Studium uwarunkowań i kierunków zagospodarowania przestrzennego Miasta Kobyłka przedmiotowy teren został wskazany pod parking z dopuszczeniem usług nieuciążliwych. Za tekstem studium stwierdza się, że na przedmiotowym obszarze dopuszcza się realizację inwestycji w formie parkingu powierzchniowego lub wielopoziomowego. Mając na względzie powyższe oraz dyspozycję zawartą w art. 15 ust. 1 ustawy z dnia 27 marca 2003 r. o planowaniu i zagospodarowaniu przestrzennym o obowiązku sporządzenia planu miejscowego zgodnie z zapisami studium stwierdza się, że plan realizuje kierunek zagospodarowania tego terenu wskazany w ww. studium. Ponadto, określone w planie zasady zagospodarowania terenu nie przesądzają o ostatecznej formie przedsięwzięcia, a rozmieszczenie obiektów na terenie objętym planem w stosunku do istniejących budynków na działkach sąsiednich podlega regulacjom przepisów odrębnych, w szczególności techniczno-budowlanych, w tym przeciwpożarowych, nasłonecznienia pomieszczeń przeznaczonych na pobyt ludzi, itd. W zakresie ochrony środowiska plan zawiera szereg ustaleń, których celem jest zminimalizowanie negatywnych skutków jego uchwalenia, zaś sporządzona prognoza oddziaływania na środowisko nie wykazała znaczącego wpływu ustaleń przedmiotowego dokumentu na jakość środowiska.

Uwaga w punkcie 2 nieuwzględniona. Obszar objęty planem jest zgodny z uchwałą intencyjną w sprawie przystąpienia do jego sporządzenia. Wnioskowana zmiana lokalizacji parkingu dotyczy nieruchomości położonych poza planem i w tej procedurze nie może być przedmiotem rozpatrzenia. Natomiast

w przypadku stwierdzenia obniżenia wartości nieruchomości w związku z uchwaleniem planu wnioskodawcom przysługuje prawo do żądań odszkodowawczych w trybie art. 36 ustawy z dnia 27 marca 2003 r. o planowaniu i zagospodarowaniu przestrzennym.

2. W dniu 31 marca 2017 r. złożono uwagę składającą się z sześciu części:

- 1) wniosek o szczegółowe ustalenie rodzaju budowanego parkingu - powierzchniowy czy garaż wielopoziomowy i uwaga, iż nie mogą one podlegać takiej samej ocenie wpływu na środowisko;
- 2) uwaga o gazociągu średniego ciśnienia przebiegającym przez teren planowanego parkingu i wyrażenie obawy o niezgodność inwestycji z art. 7 Ustawy z dn. 7 lipca 1994 r. Prawo budowlane oraz Rozporządzeniem Ministra Gospodarki z dn. 30 lipca 2001 r. w sprawie warunków technicznych, jakim powinny odpowiadać sieci gazowe;
- 3) uwaga o nieokreśleniu w części tekstowej planu statusu budynków mieszkalnych pomiędzy planowanym parkingiem a ekranami akustycznymi i w konsekwencji brak oceny wpływu na środowisku przedmiotowej inwestycji;
- 4) uwaga o konieczności wykonania poprawnego opracowania ekofizjograficznego do planu. W prognozie oddziaływania planu na środowisko posłużono się aktualnym opracowaniem ekofizjograficznym (2006 r.) i na dwóch zapożyczonych mapach widnieją nieaktualne informacje dotyczące stawu i oczka wodnego;
- 5) wniosek o ustalenie realnego wpływu na środowisko człowieka garażu wielopoziomowego - uwaga o wpływie na otoczenie rodzin mieszkających między planowaną inwestycją a ekranami akustycznymi;
- 6) wniosek o wykonanie badań geologicznych terenu pod parking wielopoziomowy, w związku z narażeniem na wstrząsy w wyniku usytuowania w pobliżu torów kolejowych, które mogą mieć wpływ na trwałość konstrukcji budynku.

Uwagi nie uwzględnia się.

Uwaga w punkcie 1 nieuwzględniona. Zgodnie ze Studium uwarunkowań i kierunków zagospodarowania przestrzennego Miasta Kobyłka, plan dopuszcza realizację zarówno parkingu powierzchniowego jak i garażu wielopoziomowego - rozstrzyganie o formie parkingu i tym samym ograniczanie możliwości zagospodarowania terenu na tym etapie jest nieuzasadnione. Natomiast ocena wpływu na środowisko określona w prognozie oddziaływania na środowisko miejscowego planu zagospodarowania przestrzennego uwzględnia obie możliwe formy realizacji obiektu.

Uwaga w punkcie 2 nieuwzględniona. Uwaga odnosi się do przepisów odrębnych, które muszą być uwzględnione na etapie opracowania projektu inwestycji. Przywoływanie przepisów aktów prawnych wyższego rzędu w miejscowym planie zagospodarowania przestrzennego jest niezgodne z zasadami techniki prawodawczej. Ponadto w planie określono zasady modernizacji, rozbudowy i budowy systemów infrastruktury technicznej, które będą mieć zastosowanie w przypadku realizacji inwestycji i konieczności przebudowy istniejącego gazociągu średniego ciśnienia.

Uwaga w punkcie 3 nieuwzględniona. Ocena wpływu na środowisko została określona w prognozie oddziaływania na środowisko miejscowego planu zagospodarowania przestrzennego. Natomiast warunki sytuowania nowych obiektów względem istniejącej zabudowy uregulowane są w przepisach odrębnych. Ponadto, plan miejscowy nie może zawierać regulacji odnoszących się do obszarów położonych poza jego granicami. W tej części uwaga bezpodstawna.

Uwaga w punkcie 4 nieuwzględniona. Przedmiotowy staw i oczko wodne nie dotyczą obszaru objętego planem, co czyni uwagę bezzasadną. Ponadto zakres informacyjny map, których dotyczy uwaga, obejmuje warunki ekofizjograficzne i szatę roślinną, nie jest to zatem przedstawienie stanu istniejącego pokrycia terenu.

Uwaga w punkcie 5 nieuwzględniona. Wpływ przedmiotowej inwestycji na środowisko został przedstawiony w prognozie oddziaływania na środowisko miejscowego planu zagospodarowania przestrzennego. Natomiast możliwości realizacji obiektu w odniesieniu do istniejących budynków mieszkalnych, w szczególności odległości wynikające z ochrony przeciwpożarowej, zacieniania, zapewnienia dostępu do światła dziennego, itd. regulują przepisy odrębne.

Uwaga w punkcie 6 nieuwzględniona. Żądanie wykracza poza zakres procedury sporządzania planu miejscowego. Badania geotechniczne gruntu na potrzeby lokalizacji parkingu wielopoziomowego stanowią element dokumentacji w ramach procesu budowlanego.

Rozstrzygnięcie o sposobie realizacji i zasadach finansowania inwestycji z zakresu infrastruktury technicznej należących do zadań własnych gminy

Na podstawie art. 20 ust. 1 ustawy z dnia 27 marca 2003 roku o planowaniu i zagospodarowaniu przestrzennym (Dz. U. z 2017 r., poz. 1073), po zapoznaniu się z projektem zagospodarowania przestrzennego terenu położonego przy ul. Nadarzyn w Kobyłce., Rada Miasta Kobyłka postanawia:

§ 1. 1. Inwestycje z zakresu infrastruktury technicznej, służące zaspokojeniu zbiorowych potrzeb wspólnoty (mieszkańców) stanowiące – zgodnie z art. 7 ust. 1 ustawy z dnia 8 marca 1990 r. o samorządzie gminnym (Dz. U. z 2016 r., poz. 446 z późn. zm.) zadania własne gminy, zapisane w niniejszym planie obejmują:

- 1) ład przestrzenny, gospodarkę nieruchomościami, ochronę środowiska i przyrody oraz gospodarkę wodną;
- 2) publiczne drogi gminne, ulice oraz organizację ruchu drogowego – drogi publiczne oznaczone symbolami KDZ i KDL, publiczny ciąg pieszy oznaczony symbolem CP oraz teren obsługi komunikacji samochodowej oznaczony symbolem KS/U;
- 3) wodociągi i zaopatrzenie w wodę, kanalizację, usuwanie i oczyszczanie ścieków komunalnych, utrzymanie czystości i porządku oraz urządzeń sanitarnych, zaopatrzenie w energię elektryczną i ciepłą oraz gaz.

2. Realizacja ww. inwestycji przebiegać będzie zgodnie z obowiązującymi przepisami w tym m.in. z ustawą z dnia 7 lipca 1994 r. Prawo budowlane (Dz. U. z 2016 r., poz. 290, z późn. zm.), ustawą z dnia 29 stycznia 2004 r. Prawo zamówień publicznych (Dz. U. z 2015 r., poz. 2164, z późn. zm.), ustawą z dnia 20 grudnia 1996 r. o gospodarce komunalnej (Dz. U. z 2017 r., poz. 827), ustawą z dnia 27 kwietnia 2001 r. Prawo ochrony środowiska (Dz. U. z 2017 r., poz. 519, z późn. zm.), ustawą z dnia 7 czerwca 2001 r. o zbiorowym zaopatrzeniu w wodę i zbiorowym odprowadzaniu ścieków (Dz. U. z 2017 r., poz. 328 z późn. zm.) oraz ustawą z dnia 10 kwietnia 1997 r. Prawo energetyczne (Dz. U. z 2017 r., poz. 220 z późn. zm.).

3. Sposób realizacji ww. inwestycji z zakresu infrastruktury technicznej należących do zadań własnych gminy określają uchwalane przez Radę Miasta Kobyłka strategie, plany i programy w tym m.in. wieloletnie plany rozwoju i modernizacji urządzeń wodociągowych i kanalizacyjnych, wieloletnie programy inwestycyjne i inne.

§ 2. 1. Zadania w zakresie ww. inwestycji finansowane będą w całości lub w części z budżetu gminy oraz ze źródeł zewnętrznych (takich jak m.in. środki własne przedsiębiorstw wodociągowo - kanalizacyjnych, środki strukturalne, fundusze unijne i poza unijne, kredyty i pożyczki i inne), w oparciu o obowiązujące przepisy i zawarte umowy.

2. Finansowanie ww. inwestycji z zakresu infrastruktury technicznej, które należą do zadań własnych gminy, ujętych w niniejszym planie podlega przepisom ustawy z dnia 27 sierpnia 2009 r. o finansach publicznych (Dz. U. z 2016 r. poz. 1870, z późn. zm.).

3. Wydatki majątkowe gminy, wydatki inwestycyjne finansowane z budżetu gminy oraz inwestycje, których okres realizacji przekracza jeden rok budżetowy będą uchwalane w uchwale budżetowej Rady Miasta Kobyłka.