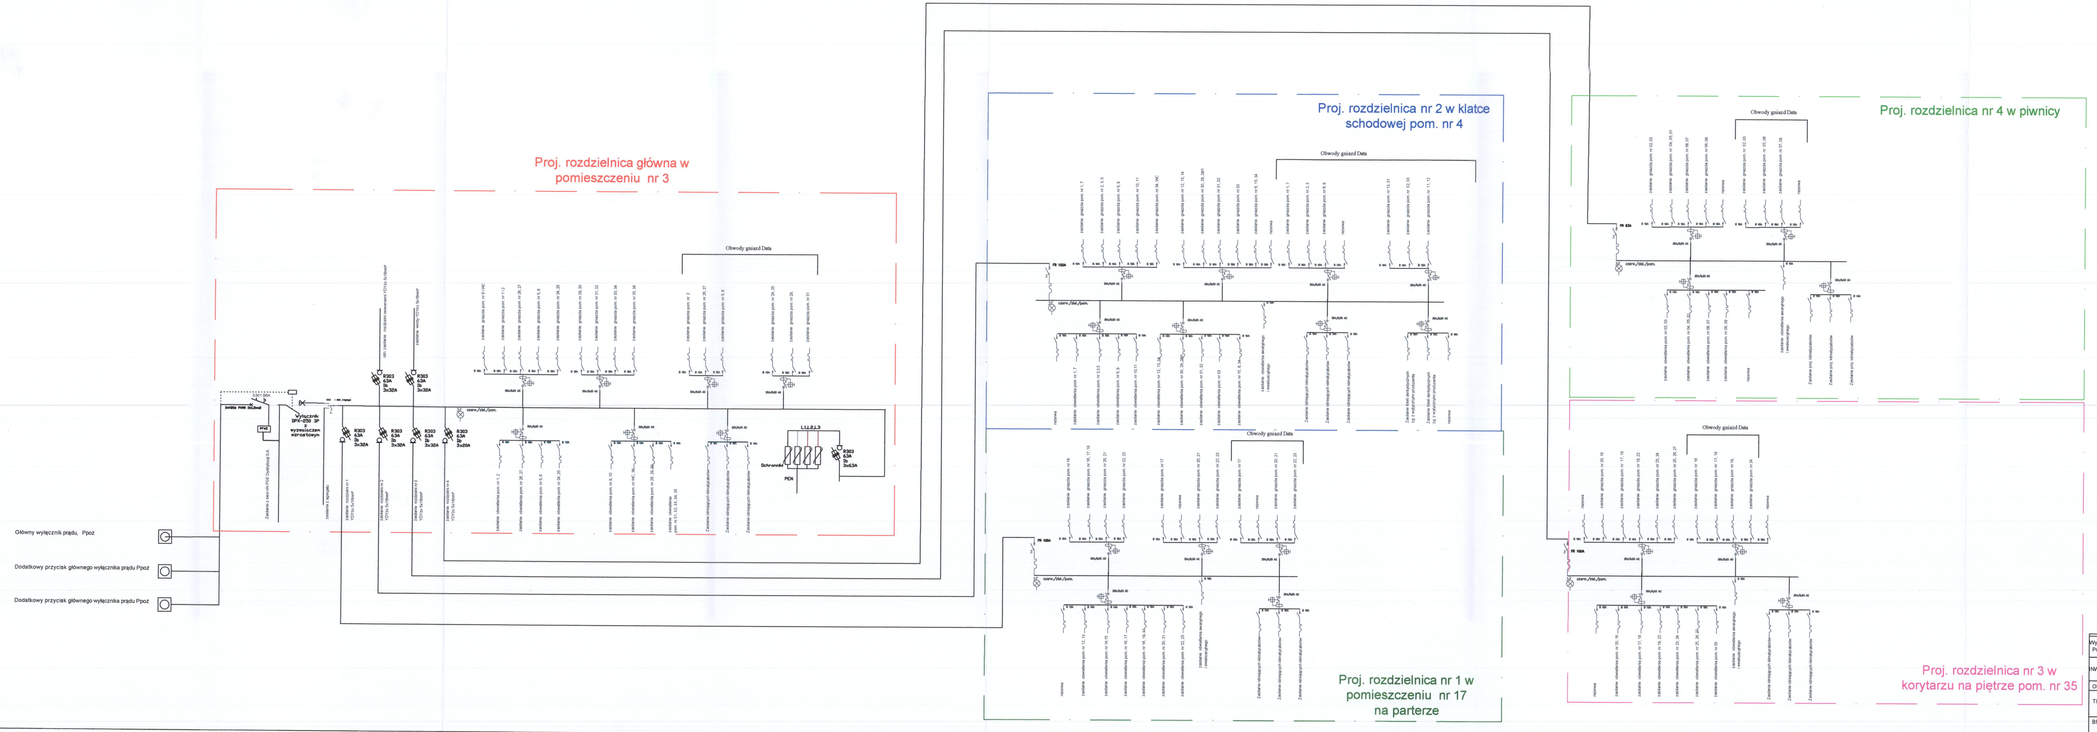

Wykonawca Projektu	Zakład Instalacji Elektrycznych Bartłomiej Szcześniak Stojadło ul. Leśna 27, 05-300 Mińsk Mazowiecki	PROJEKTANCI: mgr inż Bartłomiej Szcześniak	UPRAWNIENIA: M.A.2/0287/POOE/15 nr nr uprawnienia do projektowania w specjalności instalacyjnej: obwodu elektrycznego i sieci elektroenergetycznej	PODPIS
INWESTOR:	Przychodnia Zdrowia ul. Gen. Franciszka Żyminskiego 2, 05-230 Kołbiełka	inż. Kamil Chmielewski	A.B.4/0461 POOE/08/R2	
OBIEKT:	Schemat jednokreskowy rozdzielni	mgr inż. Michał Szcześniak	M.A.2/0287/POOE/15 nr nr uprawnienia do projektowania w specjalności instalacyjnej: obwodu elektrycznego i sieci elektroenergetycznej	
TEMAT:	Modernizacja instalacji elektrycznej w budynku przychodni zdrowia w m. Kołbiełka przy ul. Gen. Franciszka Żyminskiego 2.	data: VIII-2017		RYS. NR 5
BRANŻA:	ELEKTROENERGETYCZNA	PROJEKT BUDOWLANO-WYKONAWCZY		