



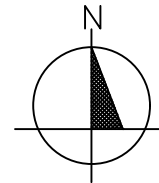


MIEJSCOWY PLAN ZAGOSPODAROWANIA PRZESTRZENNEGO TERENU POŁOŻONEGO PRZY UL. KS. GEN. S. BRZÓSKI W KOBYŁCE

ZAŁĄCZNIK NR 1 DO UCHWAŁY NR
RADY MIASTA KOBYŁKA Z DNIA

SKALA 1:1000

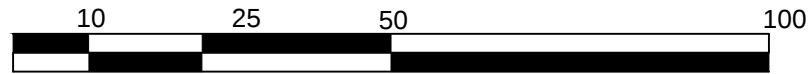

WYRYS ZE STUDIUM UWARUNKOWAŃ I KIERUNKÓW ZAGOSPODAROWANIA PRZESTRZENNEGO MIASTA KOBYŁKA

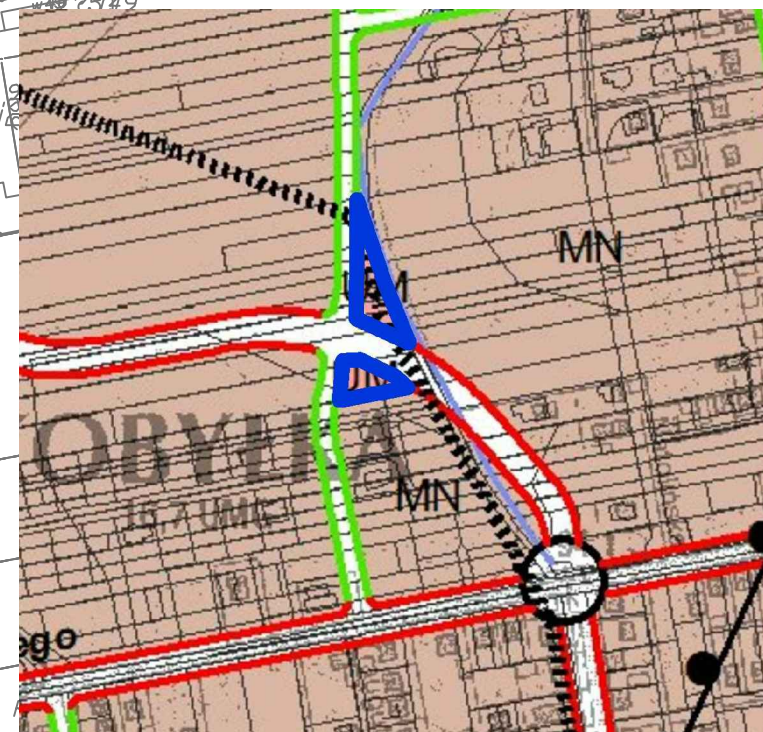

granica obszaru objętego planem

OBOWIĄZUJĄCE USTALENIA PLANU

- granice obszarów objętych planem
- linie rozgraniczające tereny o różnym przeznaczeniu lub różnych zasadach zagospodarowania
- nieprzekraczalne linie zabudowy
- granica strefy E ochrony ekspozycji Bazyliki Świętej Trójcy
- MN/U teren zabudowy mieszkaniowej jednorodzinnej i usług nieuciążliwych
- U teren zabudowy usług nieuciążliwych
- 10 wymiary w metrach

TYTUŁ OPRACOWANIA:	MIEJSCOWY PLAN ZAGOSPODAROWANIA PRZESTRZENNEGO TERENU POŁOŻONEGO PRZY UL. KS. GEN. S. BRZÓSKI W KOBYŁCE
ETAP:	WYŁOŻENIE DO PUBLICZNEGO WGLĄDU
SPORZĄDZAJĄCY:	BURMISTRZ MIASTA KOBYŁKA ul. Wolomińska 1 05-230 Kobylka
WYKONAWCA:	INSTYTUT GOSPODARKI PRZESTRZENNEJ I MIESZKALNICTWA ul. Targowa 45 03-728 Warszawa
ZESPÓŁ AUTORSKI:	mgr inż. arch. Cezary Maliszewski mgr inż. Agnieszka Odołęcka mgr inż. Justyna Węclewska mgr inż. Anna Uszkur
DATA:	23.10.2017 r. SKALA: 1:1000