



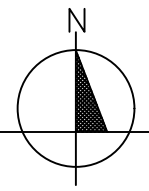

PROGNOZA ODDZIAŁYWANIA NA ŚRODOWISKO MIEJSCOWEGO PLANU ZAGOSPODAROWANIA PRZESTRZENNEGO TERENU POŁOŻONEGO POMIĘDZY UL. KS. M. ZAŁUSKIEGO I UL. GEN. F. ŻYMIRSKIEGO W KOBYŁCE

MAPA POGLĄDOWA

SKALA 1:1000

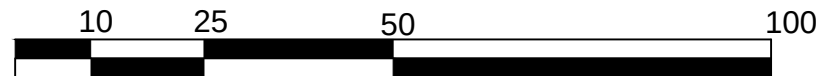

Oddziaływanie na środowisko

- brak zmian w oddziaływaniu
- oddziaływanie negatywne umiarkowane

*oddziaływanie oceniono w stosunku do aktualnego użytkowania terenu oraz w stosunku do aktualnego stanu prawnego, czyli w stosunku do miejscowego planu zagospodarowania przestrzennego północnej części miasta Kobylka (Uchwała Nr XVI/172/04 Rady Miejskiej w Kobylce z dnia 15 stycznia 2004 r.)

OBOWIĄZUJĄCE USTALENIA PLANU

- granicza obszaru objętego planem
- linie rozgraniczające tereny o różnym przeznaczeniu lub różnych zasadach zagospodarowania
- nieprzekraczalne linie zabudowy
- MN/U teren zabudowy mieszkaniowej jednorodzinnej i usług nieuciążliwych
- UK teren zabudowy usług sakralnych
- KDL teren drogi publicznej klasy lokalnej
- 10 wymiary w metrach

TYTUŁ OPRACOWANIA:	PROGNOZA ODDZIAŁYWANIA NA ŚRODOWISKO MIEJSCOWEGO PLANU ZAGOSPODAROWANIA PRZESTRZENNEGO TERENU POŁOŻONEGO POMIĘDZY UL. KS. M. ZAŁUSKIEGO I UL. GEN. F. ŻYMIRSKIEGO W KOBYŁCE
ETAP:	WYŁOŻENIE DO PUBLICZNEGO WGLĄDU
SPORZĄDZAJĄCY:	Burmistrz Miasta Kobylka ul. Wolności 1 05-230 Kobylka
WYKONAWCA:	Instytut Gospodarki Przestrzennej i Mieszkalnictwa ul. Targowa 45 03-728 Warszawa
ZESPÓŁ AUTORSKI:	mgr inż. arch. Cezary Maliszewski mgr inż. Agnieszka Odołowska mgr inż. Justyna Węclewska mgr inż. Anna Uszkur
DATA:	18.07.2017 r. SKALA: 1:1000