

**UCHWAŁA NR XLII/382/17
RADY MIASTA KOBYLKA**

z dnia 20 grudnia 2017 r.

**w sprawie przystąpienia do sporządzenia miejscowego planu zagospodarowania przestrzennego terenu
położonego przy ul. Ketlinga w Kobylce**

Na podstawie art. 18 ust. 2 pkt 5 ustawy z dnia 8 marca 1990 r. o samorządzie gminnym (Dz. U. z 2017 r., poz. 1875 z późn. zm.) oraz art. 14 ust. 1 ustawy z dnia 27 marca 2003 r. o planowaniu i zagospodarowaniu przestrzennym (Dz. U. z 2017 r., poz. 1073 z późn. zm.) uchwala się, co następuje:

§ 1. Przystępuje się do sporządzenia miejscowego planu zagospodarowania przestrzennego terenu położonego przy ul. Ketlinga w Kobylce, w granicach określonych w załączniku graficznym do niniejszej uchwały.

§ 2. Koszty opracowania planu zostaną pokryte ze środków zarezerwowanych w budżecie Miasta Kobylka, przeznaczonych na działalność w przedmiocie opracowania miejscowych planów zagospodarowania przestrzennego - Dz. 710, rozdz. 71004, § 4300.


§ 3. W Uchwale Nr XLI/425/14 Rady Miasta Kobylka z dnia 14 maja 2014 r. w sprawie przystąpienia do sporządzenia miejscowego planu zagospodarowania przestrzennego terenu położonego w rejonie ul. Gospodarczej w Kobylce, uchyla się § 1 i § 2.

§ 4. Wykonanie uchwały powierza się Burmistrzowi Miasta Kobylka.

§ 5. Uchwała wchodzi w życie z dniem podjęcia.

Przewodnicząca Rady Miasta
Kobylka

Ewa Jaźwińska

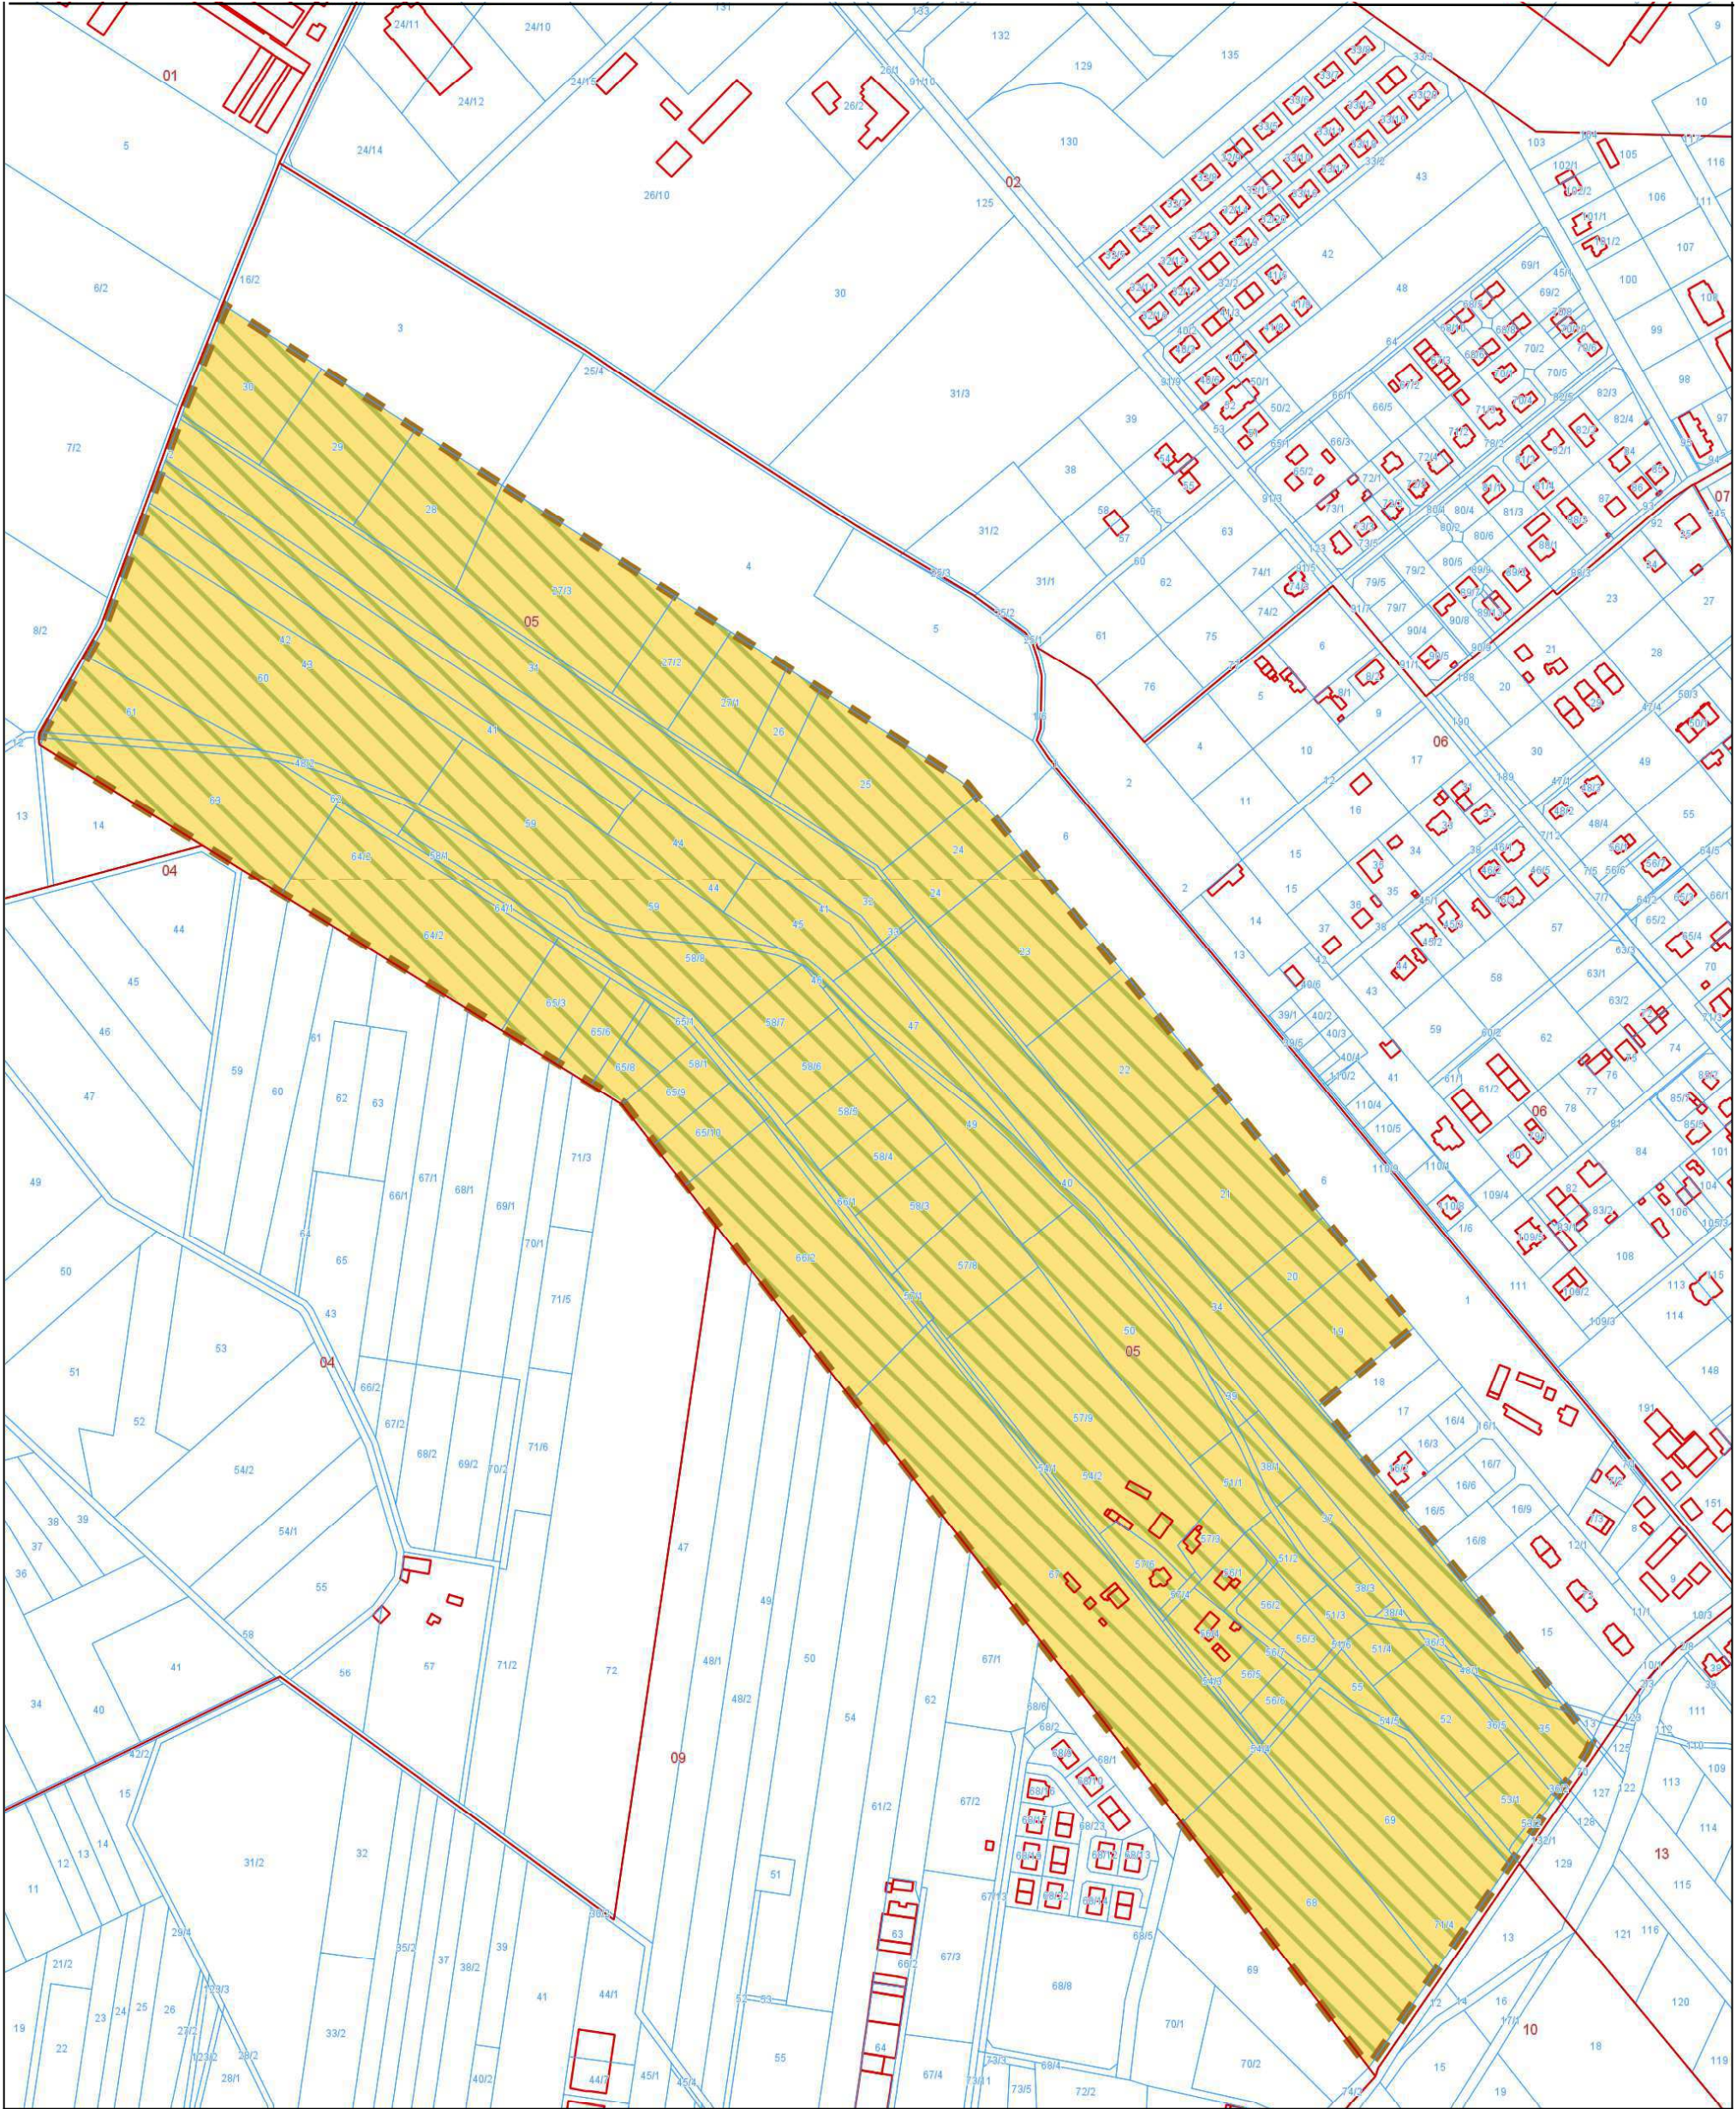

■■■■■■■■■ granice terenu objętego projektem planu miejscowego