

**UCHWAŁA NR XLVIII/445/18
RADY MIASTA KOBYLKA**

z dnia 4 czerwca 2018 r.

**w sprawie miejscowego planu zagospodarowania przestrzennego terenu położonego przy ulicy Ustronie
w Kobylce**

Na podstawie art. 18 ust. 2 pkt 5 ustawy z dnia 8 marca 1990 r. o samorządzie gminnym (Dz. U. z 2018 r. poz. 994) oraz art. 20 ust. 1 ustawy z dnia 27 marca 2003 r. o planowaniu i zagospodarowaniu przestrzennym (Dz. U. z 2017 r. poz. 1073, z późn. zm.), w związku z Uchwałą Nr XXXVII/330/17 Rady Miasta Kobylka z dnia 26 czerwca 2017 r. w sprawie przystąpienia do sporządzenia miejscowego planu zagospodarowania przestrzennego terenu położonego przy ulicy Ustronie w Kobylce po stwierdzeniu, iż ustalenia planu nie naruszają Studium uwarunkowań i kierunków zagospodarowania przestrzennego Miasta Kobylka zatwierdzonego Uchwałą Nr XLIV/447/10 Rady Miejskiej w Kobylce z dnia 25 maja 2010 roku, zmienionego Uchwałą Nr XXXVIII/384/14 Rady Miasta Kobylka z dnia 3 lutego 2014 roku oraz Uchwałą Nr XXVI/224/16 Rady Miasta Kobylka z dnia 10 października 2016 roku uchwala się, co następuje:

**Rozdział 1.
Przepisy ogólne**

§ 1. 1. Uchwala się miejscowy plan zagospodarowania przestrzennego terenu położonego przy ulicy Ustronie w Kobylce, zwany dalej „planem”.

2. Granice obszaru planu, o którym mowa w ust. 1 wskazano na rysunku planu sporządzonym w skali 1:1000, stanowiącym załącznik nr 1 do niniejszej uchwały.

3. Ponadto załącznikami do uchwały są:

- 1) rozstrzygnięcie o sposobie rozpatrzenia uwag do projektu planu, stanowiące załącznik nr 2;
- 2) rozstrzygnięcie o sposobie realizacji inwestycji z zakresu infrastruktury technicznej, które należą do zadań własnych gminy oraz zasadach ich finansowania, stanowiące załącznik nr 3.

§ 2. 1. Przedmiotem planu są ustalenia dotyczące:

- 1) przeznaczenia terenów oraz linii rozgraniczających tereny o różnym przeznaczeniu lub różnych zasadach zagospodarowania;
- 2) zasad ochrony i kształtowania ładu przestrzennego;
- 3) zasad ochrony środowiska, przyrody i krajobrazu;
- 4) zasad kształtowania krajobrazu;
- 5) granic i sposobów zagospodarowania terenów lub obiektów podlegających ochronie na podstawie przepisów odrębnych;
- 6) zasad kształtowania zabudowy oraz wskaźników zagospodarowania terenu, maksymalnej i minimalnej intensywności zabudowy, jako wskaźnika powierzchni całkowitej zabudowy w odniesieniu do powierzchni działki budowlanej, minimalnego udziału procentowego powierzchni biologicznie czynnej w odniesieniu do powierzchni działki budowlanej, maksymalnej wysokości zabudowy, minimalnej liczby miejsc do parkowania w tym miejsc przeznaczonych na parkowanie pojazdów zaopatrzonych w kartę parkingową i sposobu ich realizacji oraz linii zabudowy i gabarytów obiektów;
- 7) szczegółowych zasad i warunków scalania i podziału nieruchomości objętych planem;
- 8) szczególnych warunków zagospodarowania terenów oraz ograniczeń w ich użytkowaniu, w tym zakazu zabudowy;
- 9) zasad modernizacji, rozbudowy i budowy systemów komunikacji i infrastruktury technicznej;
- 10) sposobu i terminu tymczasowego zagospodarowania, urządzania i użytkowania terenów;

11) stawek procentowych stanowiących podstawę do określania opłaty, o której mowa w art. 36 ust. 4 ustawy o planowaniu i zagospodarowaniu przestrzennym.

2. Z powodu braku okoliczności uzasadniających dokonanie takich ustaleń, w planie nie ustala się:

- 1) zasad ochrony dziedzictwa kulturowego i zabytków, w tym krajobrazów kulturowych oraz zasad ochrony dóbr kultury współczesnej;
- 2) wymagań wynikających z potrzeb kształtowania przestrzeni publicznych;
- 3) granic i sposobów zagospodarowania terenów górniczych, obszarów szczególnego zagrożenia powodzią oraz obszarów osuwania się mas ziemnych, krajobrazów priorytetowych określonych w audycie krajobrazowym oraz w planach zagospodarowania przestrzennego województwa, z uwagi na ich brak w obszarze planu.

§ 3. Ilekroć w przepisach niniejszej uchwały jest mowa o:

- 1) **dachu płaskim** – należy przez to rozumieć dach o maksymalnym spadku głównych połaci dachowych do 12 stopni;
- 2) **Głównym Zbiorniku Wód Podziemnych** – należy przez to rozumieć naturalny zbiornik wód znajdujący się pod ziemią gromadzący wody podziemne i spełniający kryteria: wydajności studni $> 70 \text{ m}^3/\text{h}$; wydajności ujęcia $> 10\,000 \text{ m}^3/\text{dobę}$; liczby mieszkańców, których może zaopatrzyć $> 66\,000$; o czystości wody nie wymagającej uzdatniania lub wymagającej tylko prostego uzdatniania wody do picia;
- 3) **nieprzekraczalnej linii zabudowy** – należy przez to rozumieć linię ograniczającą teren, na którym dopuszcza się wznoszenie budynków, przy czym linia ta nie dotyczy szybów windowych oraz balkonów, tarasów, schodów zewnętrznych, pochylni i ramp, które mogą przekroczyć tę linię o nie więcej niż 150 cm, a także innych określonych w ustaleniach planu budowli naziemnych i podziemnych nie będących liniami przesyłowymi i sieciami uzbrojenia terenu;
- 4) **odnawialnych i niekonwencjonalnych źródeł ciepła** – należy przez to rozumieć źródła oparte na energii odnawialnej, wykorzystujące w procesie przetwarzania energię promieniowania słonecznego, geotermalną, a także energię pozyskiwaną z biomasy, biogazu wysypiskowego, a także z biogazu powstałego w procesach odprowadzania lub oczyszczania ścieków albo rozkładu składowanych szczątków roślinnych i zwierzęcych;
- 5) **powierzchni biologicznie czynnej** – należy przez to rozumieć teren biologicznie czynny w rozumieniu przepisów prawa budowlanego;
- 6) **terenie** – należy przez to rozumieć fragment obszaru planu o określonym przeznaczeniu lub określonych zasadach zagospodarowania, wyznaczony na rysunku planu liniami rozgraniczającymi i oznaczony symbolem identyfikującym, w którym cyfry oznaczają kolejny numer terenu, a litery oznaczają przeznaczenie podstawowe;
- 7) **usługach** – należy przez to rozumieć działalność gospodarczą służącą zaspokajaniu potrzeb ludności, niezwiązaną z wytwarzaniem dóbr materialnych metodami przemysłowymi (tj. w skali masowej);
- 8) **usługach nieuciążliwych** – należy przez to rozumieć działalność gospodarczą, o której mowa w pkt 7, a która nie jest zaliczana do przedsięwzięć mogących zawsze znacząco i potencjalnie znacząco oddziaływać na środowisko, zgodnie z przepisami odrębnymi z zakresu ochrony środowiska;

§ 4. 1. Następujące oznaczenia graficzne na rysunku planu są obowiązującymi ustaleniami planu:

- 1) granica obszaru objętego planem miejscowym;
- 2) linie rozgraniczające tereny o różnym przeznaczeniu lub różnych zasadach zagospodarowania;
- 3) nieprzekraczalne linie zabudowy;
- 4) wymiary w metrach;
- 5) symbol przeznaczenia terenu oraz oznaczenie porządkowe terenu.

2. Pozostałe oznaczenia graficzne na rysunku planu mają charakter informacyjny.

3. Ustala się przeznaczenie i zasady zagospodarowania terenu oznaczonego symbolem literowym oraz kolejnym numerem:

- 1) teren zabudowy mieszkaniowej jednorodzinnej oznaczony symbolem – **MN-01**.

Rozdział 2.

Ustalenia szczegółowe

§ 5. Dla terenu zabudowy mieszkaniowej jednorodzinnej oznaczonego symbolem **MN-01** obowiązują następujące ustalenia:

- 1) przeznaczenie terenu - zabudowa mieszkaniowa jednorodzinna;
- 2) w zakresie ochrony i kształtowania ładu przestrzennego:
 - a) dopuszcza się realizację budynków mieszkalnych w formie zabudowy wolnostojącej,
 - b) dopuszcza się realizację budynków garażowych, gospodarczych w formie zabudowy wolnostojącej lub dobudowanej do budynku mieszkalnego;
- 3) w zakresie ochrony środowiska, przyrody i krajobrazu:
 - a) ustala się całkowity zakaz lokalizowania przedsięwzięć mogących zawsze znacząco oddziaływać na środowisko lub potencjalnie znacząco oddziaływać na środowisko za wyjątkiem obiektów i instalacji infrastruktury technicznej,
 - b) zakazuje się lokalizacji zakładów stwarzających zagrożenie dla życia lub zdrowia ludzi, a w szczególności zagrożenie wystąpienia poważnych awarii w rozumieniu obowiązujących przepisów odrębnych z zakresu ochrony środowiska,
 - c) ustala się ochronę wód powierzchniowych i podziemnych, w szczególności Głównych Zbiorników Wód Podziemnych: nr 215 Subniecka warszawska, nr 2151 Subniecka warszawska (część centralna) oraz nr 222 - Dolina Środkowej Wisły, w granicach, których znajduje się cały obszar objęty niniejszym planem poprzez:
 - zagospodarowanie ścieków na zasadach określonych w pkt 7) lit. c) i d) uchwały,
 - zakaz składowania odpadów w miejscach ich powstawania,
 - d) nakazuje się przestrzeganie dopuszczalnych poziomów hałasu, zgodnie z przepisami odrębnymi w zakresie ochrony środowiska, dla terenów zabudowy mieszkaniowej jednorodzinnej oznaczonej symbolem **MN-01** dopuszczalny poziom hałasu musi być zgodny z poziomem hałasu dopuszczalnym dla terenów zabudowy mieszkaniowej jednorodzinnej,
 - e) zakazuje się eksploatacji instalacji powodujących wprowadzanie gazów lub pyłów do powietrza oraz emisję hałasu, powodujących przekroczenie standardów jakości środowiska poza terenem, do którego prowadzący instalację ma tytuł prawny,
- 4) w zakresie kształtowania zabudowy i zagospodarowania terenu ustala się:
 - a) w granicach działek budowlanych dopuszcza się realizację: niezbędnych urządzeń infrastruktury technicznej, dojazdów, parkingów wewnętrznych, miejsc gromadzenia odpadów;
 - b) maksymalny udział powierzchni zabudowy w odniesieniu do powierzchni działki budowlanej - 40%,
 - c) minimalny udział procentowy powierzchni biologicznie czynnej w odniesieniu do powierzchni działki budowlanej - 40%,
 - d) maksymalny wskaźnik intensywności zabudowy w granicach działki budowlanej - 0,8,
 - e) minimalny wskaźnik intensywności zabudowy w granicach działki budowlanej - 0,1,
 - f) maksymalna wysokość zabudowy:
 - dla budynków mieszkalnych jednorodzinnych nie więcej niż 12 m i 3 kondygnacje nadziemne,
 - dla budynków garażowych i gospodarczych wolnostojących i dobudowanych nie więcej niż 6 m i 1 kondygnacja nadziemna,
 - dla obiektów infrastruktury technicznej nie więcej niż 12 m,
 - dla pozostałych budowli i obiektów małej architektury nie więcej niż 3 m,
 - g) dachy płaskie, dwuspadowe lub wielospadowe o kącie nachylenia głównych połaci dachu do 45°, przy czym główne połacie dachu spadzistego budynku;
 - h) nieprzekraczalne linie zabudowy zgodnie z rysunkiem planu,

- i) minimalną powierzchnię nowo wydzielonej działki budowlanej - 750 m²;
- 5) szczegółowe zasady i warunki scalania lub podziału nieruchomości:
- a) minimalna powierzchnia działki - 750 m²,
 - b) minimalna szerokość frontu działki nie mniej niż 25 m,
 - c) minimalny kąt nachylenia granic działki do pasa drogowego, z którego następuje wjazd na działkę - 70°,
 - d) ograniczenia wielkości wydzielanych działek nie dotyczą wydzielen pod urządzenia infrastruktury technicznej;
- 6) w zakresie zasad modernizacji, przebudowy, rozbudowy i budowy systemów komunikacji:
- a) ustala się obsługę komunikacyjną terenu **MN-01** z drogi dojazdowej położonej poza obszarem planu oraz z ulicy Ustronie zlokalizowanej poza granicami obszaru planu,
 - b) ustala się następujące warunki parkingowe dla obsługi terenu **MN-01**:
 - minimum 2 miejsca postojowe na lokal mieszkalny,
 - minimum 1 miejsce parkingowe na jeden lokal usługowy,
 - potrzeby parkingowe należy realizować w granicach własnej działki budowlanej,
 - miejsca do parkowania dla każdego rodzaju funkcji zabudowy należy obliczać osobno, zgodnie z ustaleniami planu;
- 7) w zakresie zasad modernizacji, przebudowy, rozbudowy i budowy systemów infrastruktury technicznej:
- a) ustala się, że infrastrukturę techniczną należy prowadzić w sposób niekolidujący z istniejącą lub projektowaną zabudową i zagospodarowaniem terenu oraz na zasadach określonych w przepisach odrębnych dotyczących prawa budowlanego,
 - b) w zakresie zaopatrzenia w wodę ustala się:
 - ustala się zaopatrzenie w wodę wszystkich obiektów budowlanych z miejskiej sieci wodociągowej,
 - ustala się minimalną średnicę nowych przewodów wodociągowych - 25 mm;
 - c) w zakresie odprowadzania ścieków bytowych ustala się:
 - odprowadzenie ścieków bytowych miejską siecią kanalizacyjną zlokalizowaną w ulicach publicznych do oczyszczalni ścieków w Wołominie,
 - ustala się minimalną średnicę nowych przewodów kanalizacyjnych - 50 mm,
 - d) w zakresie odprowadzania ścieków opadowych i roztopowych ustala się:
 - odprowadzanie wód opadowych i roztopowych do sieci kanalizacji deszczowej,
 - odprowadzanie wód opadowych i roztopowych z terenów utwardzonych placów do sieci kanalizacji deszczowej po ich uprzednim podczyszczeniu zgodnie z przepisami odrębnymi z zakresu prawa ochrony środowiska,
 - dla pozostałych terenów ustala się odprowadzanie wód opadowych i roztopowych do ziemi poprzez infiltrację powierzchniową w granicach własnej nieruchomości, przy czym odprowadzanie wód opadowych i roztopowych do ziemi nie może odbywać się ze szkodą dla działek sąsiednich,
 - dopuszcza się gromadzenie wód opadowych i roztopowych w otwartych lub zamkniętych zbiornikach retencyjnych lub studni chłonnych zlokalizowanych w granicach działek budowlanych
 - e) w zakresie zaopatrzenia w energię elektryczną:
 - ustala się zaopatrzenie w energię elektryczną obiektów budowlanych z sieci elektroenergetycznych,
 - dopuszcza się zaopatrzenie w energię elektryczną z alternatywnych źródeł energii, za wyjątkiem urządzeń wykorzystujących siłę wiatru lub biogazowni;
 - f) w zakresie zaopatrzenia w gaz:

- dla wszystkich obiektów budowlanych dopuszcza się zaopatrzenie w gaz z istniejącej i projektowanej sieci gazowej,
- ustala się minimalną średnicę nowych gazociągów - 32 mm,
- dopuszcza się wykorzystanie gazu ziemnego w urządzeniach wytwarzających ciepło;

g) w zakresie zaopatrzenia w ciepło:

- ustala się zaopatrzenie w ciepło obiektów budowlanych z indywidualnych lub zbiorowych źródeł ciepła,
- ustala się, że źródła ciepła będą zasilane: gazem, olejem opałowym, energią elektryczną, z odnawialnych źródeł energii lub opałami stałymi spalnymi w piecach niskoemisyjnych,
- dopuszcza się wytwarzanie ciepła przy użyciu instalacji solarnych połączonych z kolektorami słonecznymi, lokalizowanymi na budynkach lub wolnostojącymi;

h) w zakresie dostępu do telefonicznych połączeń kablowych - dopuszcza się podłączenie do kablowej sieci telekomunikacyjnej;

i) gospodarowanie odpadami na zasadach określonych w przepisach odrębnych w zakresie odpadów.

8) w zakresie tymczasowego zagospodarowania, urządzania i użytkowania terenu ustala się:

- a) zakaz tymczasowego zagospodarowania, urządzania i użytkowania terenów, za wyjątkiem wykorzystania rolniczego lub ogrodniczego lub sadowniczego lub zgodnego z dotychczasowym użytkowaniem,
- b) zakaz lokalizacji tymczasowych obiektów usługowo-handlowych;

9) stawka procentowa służąca naliczeniu opłaty z tytułu wzrostu wartości nieruchomości – 30%.

Rozdział 3.

Postanowienia końcowe

§ 6. 1. W zakresie uregulowanym niniejszą uchwałą traci moc miejscowy plan zagospodarowania przestrzennego północnej części miasta Kobyłka zatwierdzony Uchwałą Nr XVI/172/04 Rady Miejskiej w Kobyłce z dnia 15 stycznia 2004 roku.


2. Uchwała wchodzi w życie po upływie 14 dni od jej ogłoszenia w Dzienniku Urzędowym Województwa Mazowieckiego oraz jest publikowana na stronie internetowej Urzędu Miasta Kobyłka.

Przewodnicząca Rady Miasta
Kobyłka

Ewa Jaźwińska

MIEJSCOWY PLAN ZAGOSPODAROWANIA PRZESTRZENNEGO
TERENU POŁOŻONEGO PRZY UL. USTRONIE W KOBYŁCE

ZAŁĄCZNIK NR 1 W SKALI 1:1000
DO UCHWAŁY NR XLVIII/445/18
RADY MIASTA KOBYŁKA
Z DNIA 4.czerwca.2018 roku.....

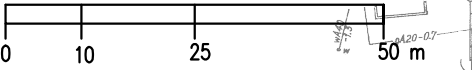

OBOWIAZUJĄCE USTALENIA PLANU

	granica obszaru objętego planem
	linia rozgraniczająca tereny o różnym przeznaczeniu lub innych zasadach zagospodarowania
	nieprzekraczalne linie zabudowy
	wymiary w metrach 7

PRZEZNACZENIE TERENU


MN	teren zabudowy mieszkaniowej jednorodzinnej
----	---

OZNACZENIE INFORMACYJNE

	linie rozgraniczające dróg poza planem
--	--


WYRYS ZE STUDIUM UWARUNKOWAŃ I KIERUNKÓW ZAGOSPODAROWANIA PRZESTRZENNEGO
MIASTA KOBYŁKA uchwalonego w dniu 25 maja 2010 roku Uchwałą Nr XLIV/447/2010 Rady Miasta Kobyłka,
zmienionego w dniu 10 października 2016 roku Uchwałą Nr XXVII/224/16 Rady Miasta Kobyłka

— granica obszaru objętego planem

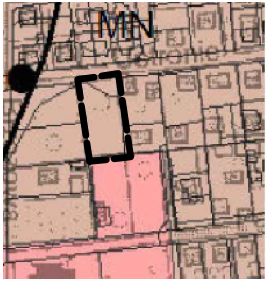

	MN - mieszkaniowe jednorodzinne z dopuszczeniem usług nieuciążliwych
	U - usługi celu publicznego

obszar izochrony 25-letniego dopływu wód do ujęcia

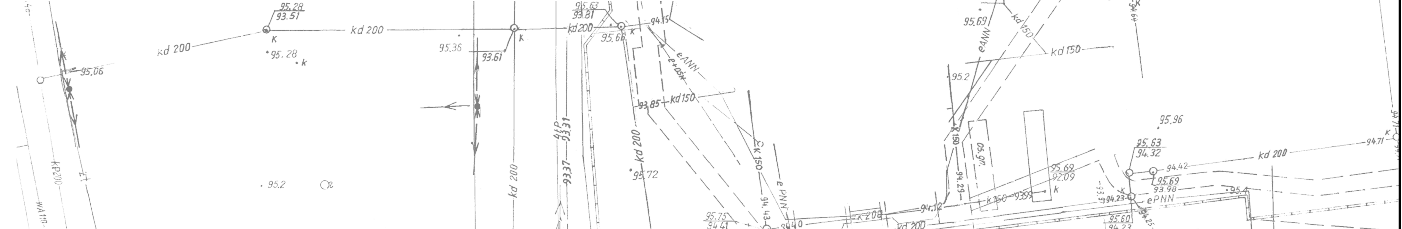

Załącznik Nr 2 do uchwały Nr XLVIII/445/18

Rady Miasta Kobyłka

z dnia 4 czerwca 2018 r.

w sprawie rozstrzygnięcia o sposobie rozpatrzenia uwag złożonych do projektu miejscowego planu zagospodarowania przestrzennego terenu położonego przy ulicy Ustronie w Kobyłce

1. Zgodnie z art. 17 ustawy z dnia 27 marca 2003 roku o planowaniu i zagospodarowaniu przestrzennym (Dz. U. z 2017 r. poz. 1073 z późn. zm.) Burmistrz Miasta Kobyłka ogłosił w prasie miejscowej oraz poprzez obwieszczenie na tablicy ogłoszeń, a także zgodnie z art. 3 ust. 1 pkt 11 ustawy z dnia 3 października 2008 roku o udostępnianiu informacji o środowisku i jego ochronie, udziale społeczeństwa w ochronie środowiska oraz o ocenach oddziaływania na środowisko (Dz. U. z 2017 r. poz. 1405 ze zm.) na stronie Biuletynu Informacji Publicznej Miasta Kobyłka o wyłożeniu do publicznego wglądu projektu miejscowego planu zagospodarowania przestrzennego terenu położonego przy ulicy Ustronie w Kobyłce.

2. Dokumenty były udostępnione do publicznego wglądu w dniach od 22 marca 2018 r. do 20 kwietnia 2018 r. W dniu 11 kwietnia 2018 r. odbyła się dyskusja publiczna nad przyjętymi w projekcie planu rozwiązaniami.

W ogłoszeniu i obwieszczeniu wyznaczono nieprzekraczalny termin na dzień 7 maja 2018 r., w którym osoby fizyczne i prawne oraz jednostki organizacyjne nie posiadające osobowości prawnej, mogły wносить uwagi dotyczące projektu planu.

3. Do wyłożonego do publicznego wglądu projektu miejscowego planu zagospodarowania przestrzennego położonego przy ulicy Ustronie w Kobyłce, nie złożono żadnych uwag.

rozstrzygnięcie o sposobie realizacji zapisanych w miejscowym planie, inwestycji z zakresu infrastruktury technicznej, które należą do zadań własnych Miasta Kobyłka oraz zasadach ich finansowania zgodnie z przepisami ustawy o finansach publicznych

§ 1. 1. Inwestycje służące zaspokojeniu zbiorowych potrzeb mieszkańców stanowią – zgodnie z art. 7 ust. 1 ustawy z dnia 8 marca 1990 r. o samorządzie gminnym - zadania własne Miasta Kobyłka.

2. Inwestycjami służącymi zaspokojeniu potrzeb zbiorowych mieszkańców zapisanymi w miejscowym planie zagospodarowania przestrzennego będą inwestycje związane z realizacją urządzeń infrastruktury technicznej.

§ 2. Finansowanie inwestycji należących do zadań własnych Miasta Kobyłka odbywać się będzie zgodnie z przepisami ustawy z dnia 27 sierpnia 2009 r. o finansach publicznych w oparciu o:

- 1) wydatki inwestycyjne z budżetu gminy, zgodnie z uchwałami budżetowymi;
- 2) współfinansowanie środkami zewnętrznymi poprzez budżet gminy, w ramach między innymi:
 - a) dotacji unijnych,
 - b) dotacji samorządu województwa,
 - c) dotacji i pożyczek z funduszy celowych,
 - d) kredytów, pożyczek bankowych,
 - e) z udziału inwestorów zewnętrznych na podstawie odrębnych porozumień,
 - f) innych środków zewnętrznych;
- 3) wydatki majątkowe gminy określone odrębnymi uchwałami Rady Miasta Kobyłka.

§ 3. Finansowanie inwestycji należących do zadań własnych Miasta Kobyłka, wynikających z planu przebiegać będzie w oparciu o określenie terminu przystąpienia i zakończenia realizacji tych zadań, ustalanych według celowości oraz oszczędności, z zachowaniem zasady uzyskiwania najlepszych efektów z danych nakładów oraz w sposób umożliwiający terminową realizację zadania.