


Koncepcja zagospodarowania terenu zieleni przyulicznej wzdłuż ul. Bohaterów Ossowa na odcinku od ul. Nadarzyńskiej do Ronda Cudu nad Wisłą

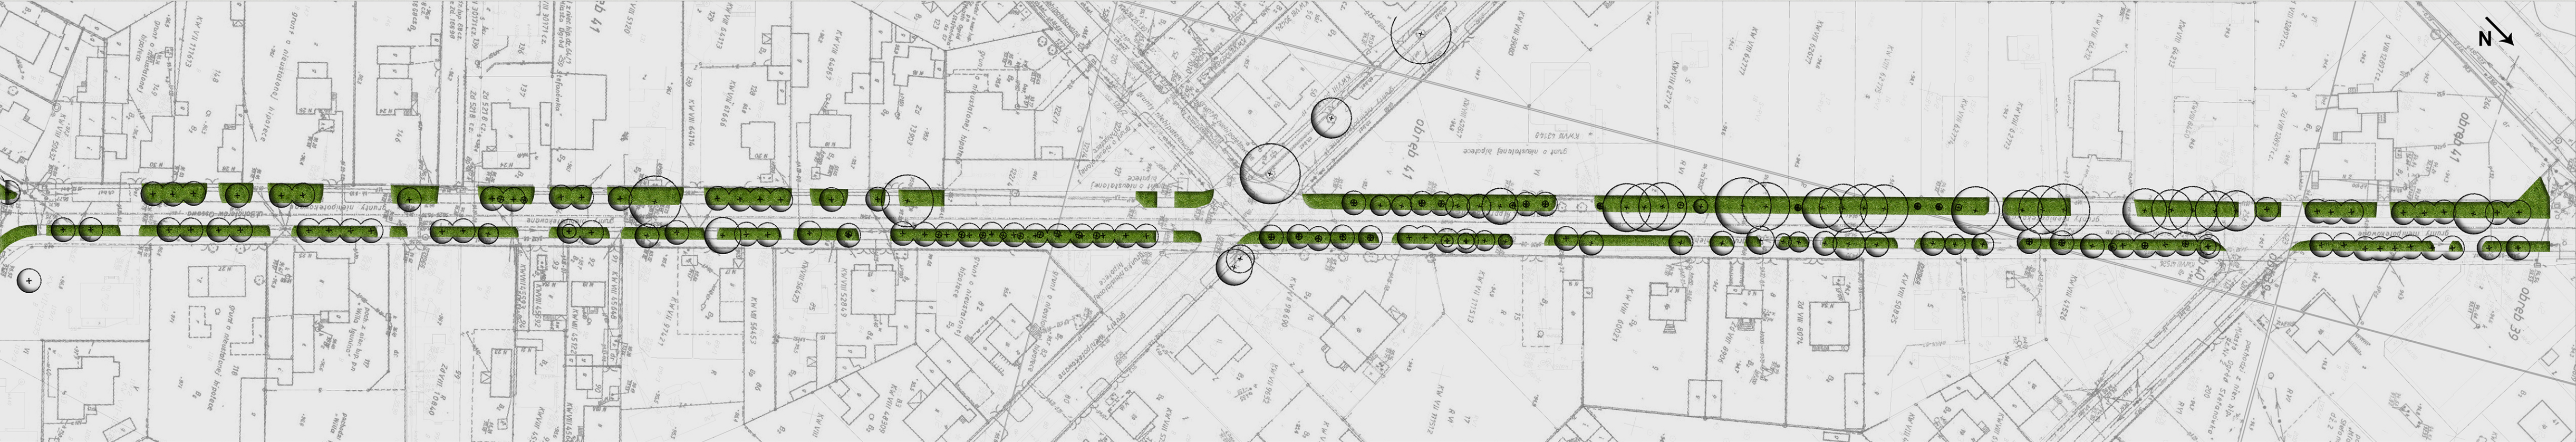

Koncepcja zagospodarowania terenu zieleni przyulicznej wzdłuż ul. Bohaterów Ossowa na odcinku od Ronda Cudu nad Wisłą do ul. Władysława Broniewskiego



Legenda:

 Nasadzenia zieleni przyulicznej zróżnicowane gatunkowo. Krzewy i byliny gatunków rodzimych odporne na warunki miejskie. Planowana wysokość nasadzeń krzewów i bylin to ok. 0,5-1m z miejscowo dopuszczalnymi większymi krzewami do ok. 2m.

 Drzewa. Projekt bazuje na drzewostanie istniejącym z miejscowo dosadzonymi egzemplarzami w celu uzupełnienia ubytków w alei.