108

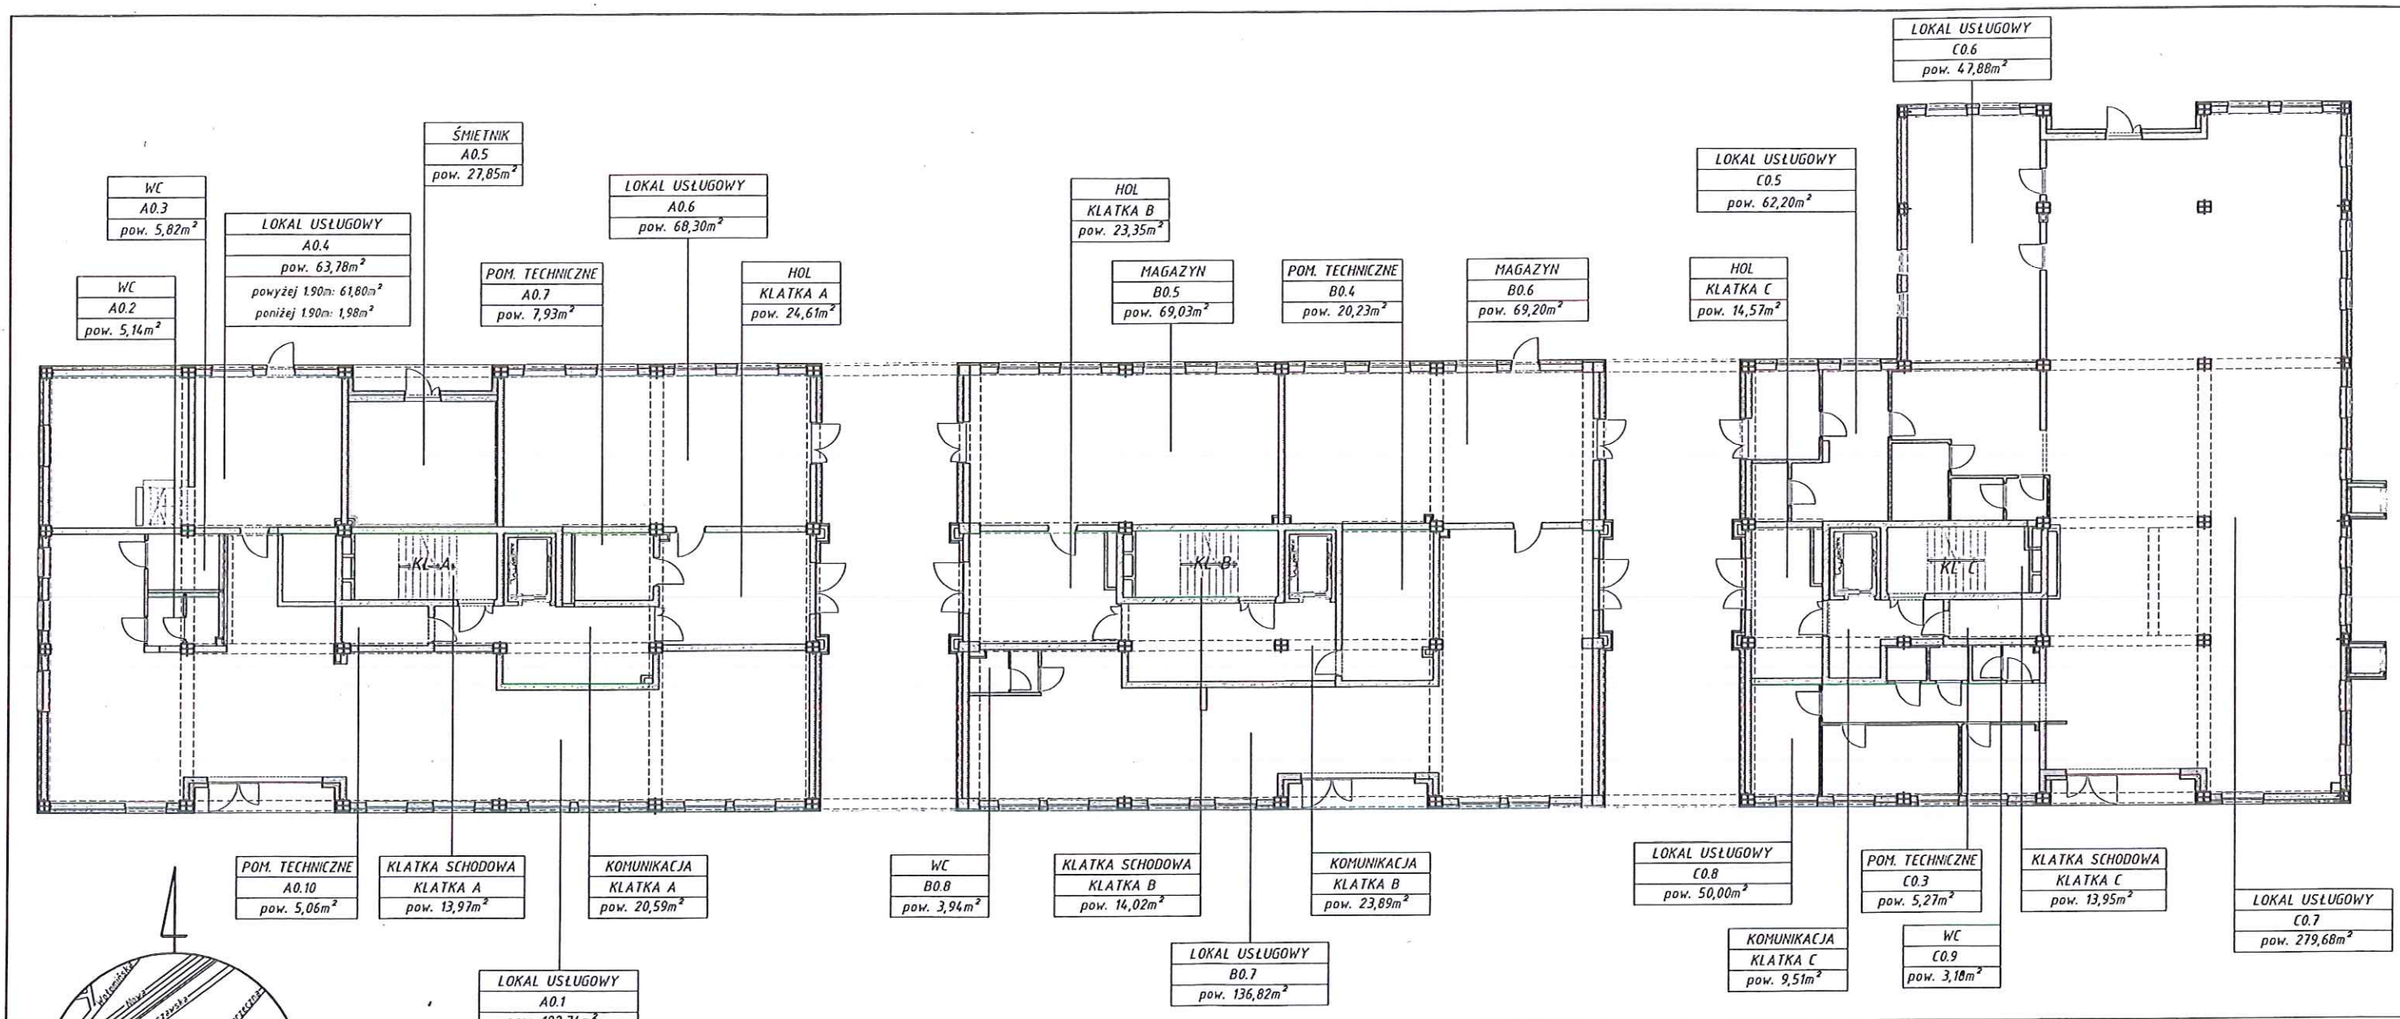

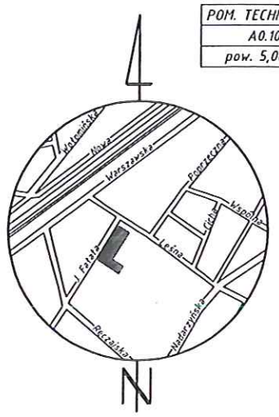

Pomiar wg normy: PN-ISO 9836 z 1997r.

Obiekt: BUDYNEK MIESZKALNO-USŁUGOWY		Szkic pomiaru lokali	
Data: październik 2018r.	podpis	woj: mazowieckie	
Opracował:	mgr inż. Magdalena Rojek	powiat wołomiński miasto: Kobyłka	
Pomierzył:	mgr inż. Marcin Szymczak	dz.ew. nr 21/18, 21/22 obręb: 143401_1.0035 ul. Leśna 8	RZUT PARTERU
Sprawdził:		instrument: Topcon 226; Leica DISTO Classic 5a	KONDYGNACJA 1