Zał. nr 4

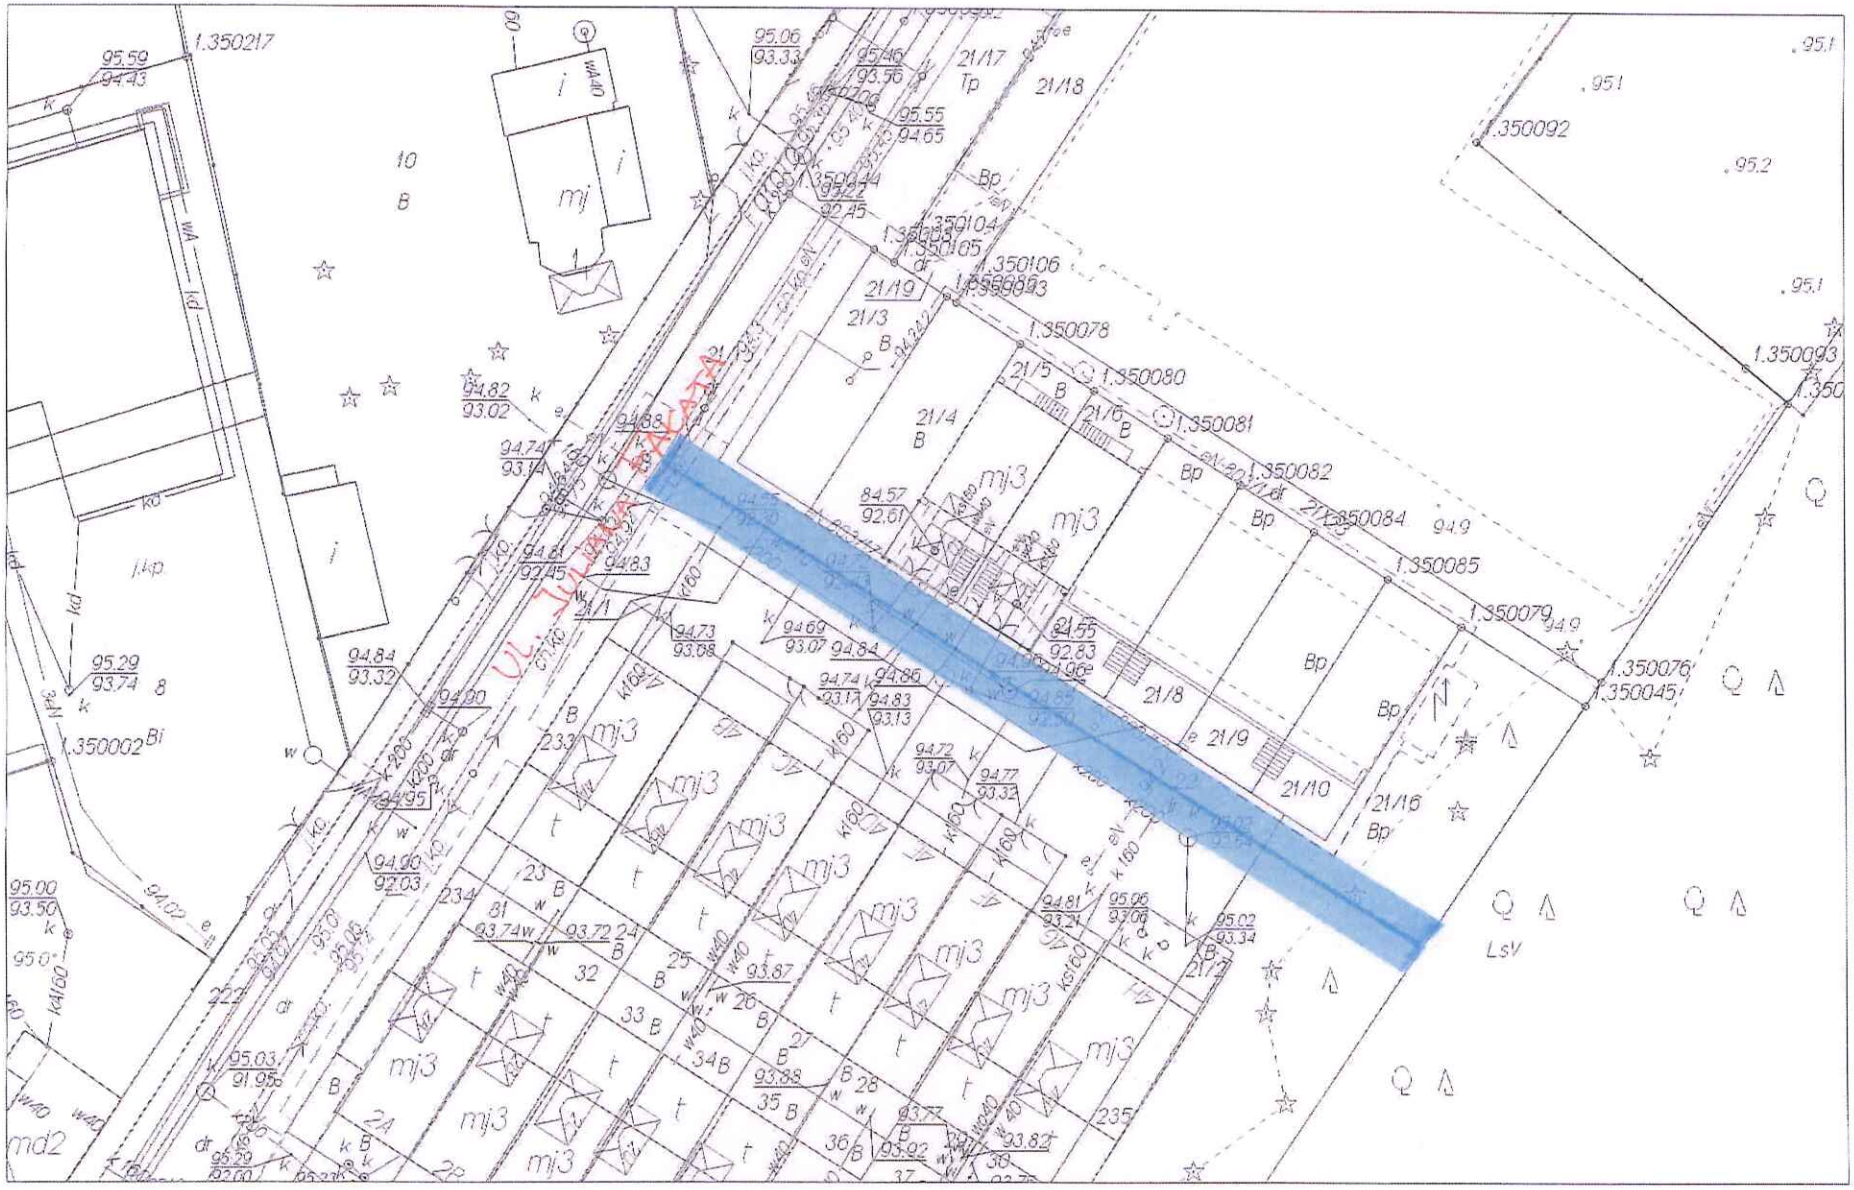
UL. JULIANA TAŁAŁAJA
1.350217
95.59
94.43
95.06
93.33
95.46
93.56
95.55
94.65
95.22
92.45
21/17
Tp
21/18
10
B
mj
i
1.350092
.95.1
.95.2
1.350104
1.350105
1.350106
21/19
21/3
1.350078
1.350080
1.350081
1.350082
1.350084
1.350085
1.350079
1.350076
1.350045
1.350093
21/5
21/6
21/4
mj3
Bp
94.82
93.02
94.74
93.14
94.88
94.83
21/1
94.73
93.08
94.69
93.07
94.84
94.86
94.83
93.13
84.57
92.61
94.55
92.83
21/8
21/9
21/10
21/16
94.61
92.45
94.84
93.32
94.00
94.95
94.00
92.03
95.29
93.74
1.350002
Bi
8
14p
kd
95.00
93.50
95.03
91.95
md2
94.72
93.07
94.77
93.32
94.81
93.24
95.06
93.00
95.02
93.34
21/7
93.74
93.72
93.87
93.88
93.77
93.82
95.92
95.29
92.00
LsV
N