

MIEJSCOWY PLAN ZAGOSPODAROWANIA PRZESTRZENNEGO TERENU POŁOŻONEGO PRZY ULICY KETLINGA W KOBYŁCE

ZAŁĄCZNIK NR 1 W SKALI 1:1000
DO UCHWAŁY NR
RADY MIASTA KOBYŁKA
Z DNIA

50 0 50 100 m

OBOWIAZUJĄCE USTALENIA PLANU

- granica obszaru objętego planem
- linie rozgraniczające tereny o różnym przeznaczeniu lub różnych zasadach zagospodarowania
- nieprzekraczalne linie zabudowy
- strefa ograniczonego sposobu zagospodarowania, związana z odległością od lasu
- strefa techniczna wzdłuż napowietrznej linii elektroenergetycznej 110 kV
- wymiary w metrach

PRZEZNACZENIE TERENÓW


- MN - tereny zabudowy mieszkaniowej jednorodzinnej
- MN/U - tereny zabudowy mieszkaniowej jednorodzinnej i usługowej
- R - tereny rolne
- W - tereny rowów
- ZL - tereny lasów
- KDG - teren drogi publicznej klasy głównej
- KDZ - teren drogi publicznej klasy zbiorczej
- KDL - tereny dróg publicznych klasy lokalnej
- KPJ - ciąg pieszo-jezdny

OZNACZENIA INFORMACYJNE

- linie rozgraniczające drog poza obszarem planu
- granica Warszawskiego Obszaru Chronionego Krajobrazu

WYRYS ZE STUDIUM UWARUNKOWAŃ I KIERUNKÓW ZAGOSPODAROWANIA PRZESTRZENNEGO MIASTA KOBYŁKA uchwalonego w dniu 25 maja 2010 roku Uchwałą Nr XLIV/447/2010 Rady Miasta Kobyłka, zmienionego w dniu 10 października 2016 roku Uchwałą Nr XXVI/224/16 Rady Miasta Kobyłka

granica obszaru objętego planem

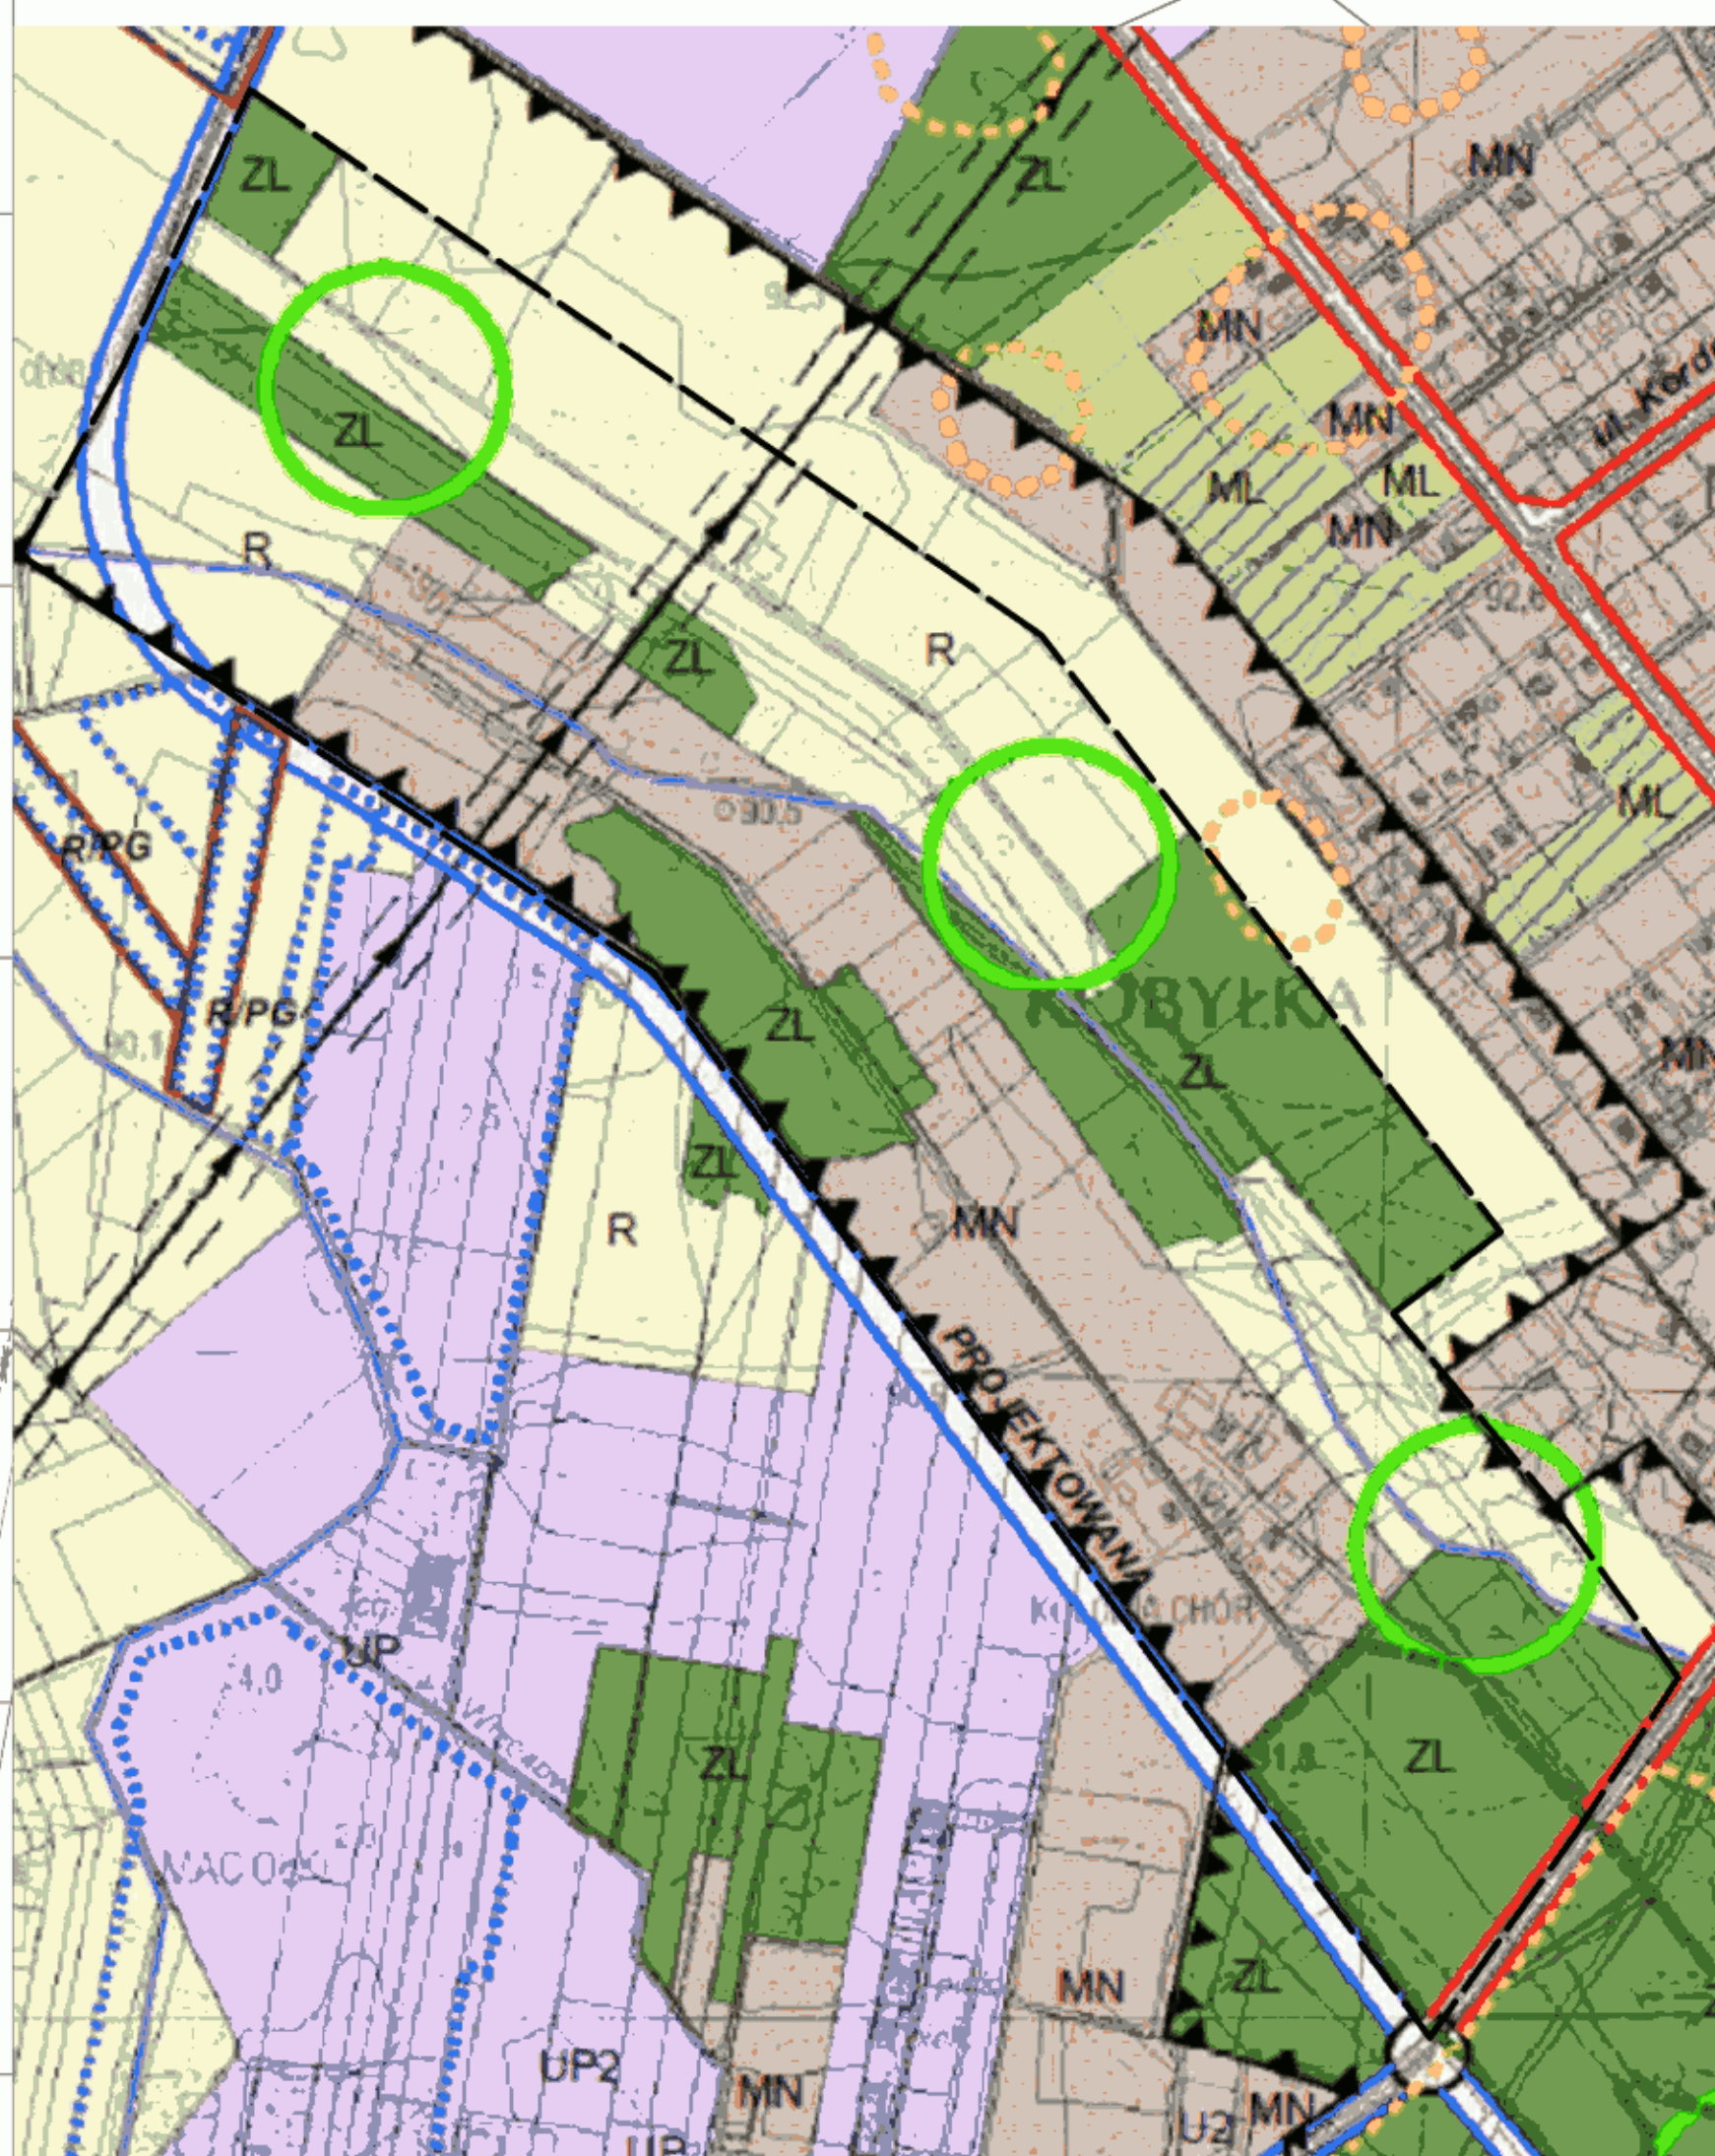

- MN - mieszkaniowe jednorodzinne z dopuszczeniem usług nieucieczkowych
- ZL - tereny lasów
- R - tereny rolne
- W - tereny wód powierzchniowych
- OBSZARY I OBIEKTY CHRONIONE - ŚRODOWISKO PRZYRODNICZE
- rezerwat Grabcice
- Warszawski Obszar Chronionego Krajobrazu
- strefa ochrony urbanistycznej WOCHK
- pomniki przyrody
- lasy ochronne
- powiązania przyrodnicze
- INFRASTRUKTURA TECHNICZNA
- linia elektroenergetyczna wysokiego napięcia 110 kV - ponadlokalna
- ulice główne - ponadlokalne
- ulice zbiorcze - lokalne
- ważniejsze ulice lokalne
- ważniejsze skrzyżowania