


ZAL. NR 1

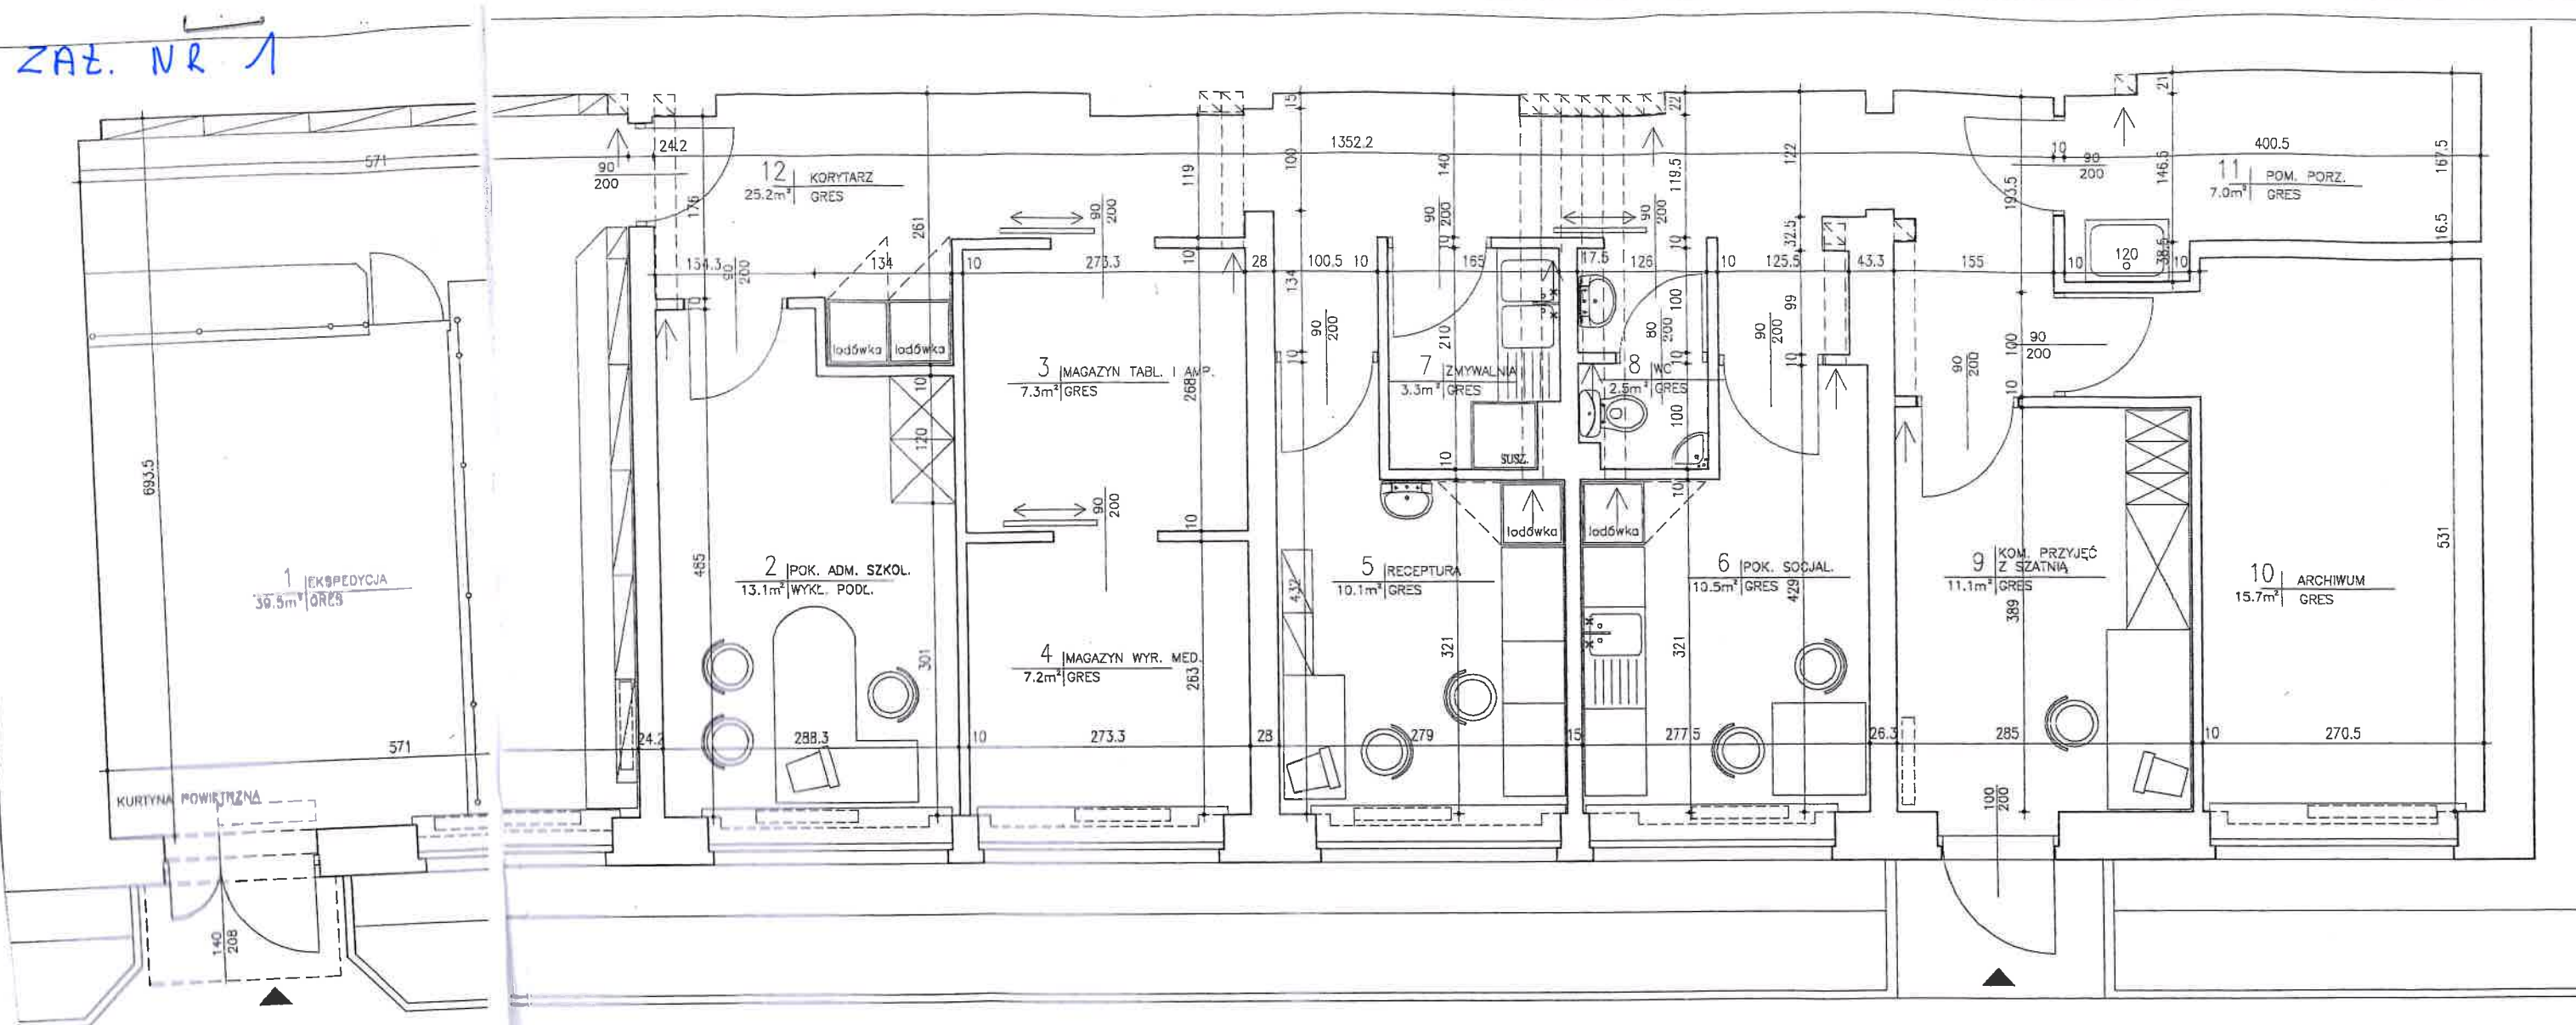

PARTER			
NR. POM.	NAZWA POMIESZCZENIA	POWIERZCHNIA [m ²]	
1	EKSPEDYCJA	A	39.5 v
2	POK. ADMINISTRACYJNO-SZKOLENIOWY	A	13.1 ✓
3	MAGAZYN TABL. I AMP.	A	7.3 ✓
4	MAGAZYN WYR. MED.	A	7.2 ✓
5	RECEPTURA	A	10.1 ✓
6	POK. SOCJAL.	B	10.5 v
7	ZMYWALNIA	A	3.3 ✓
8	WC	B	2.5 ✓
9	KOMORA PRZYJĘĆ Z SZATNIĄ	A	11.1 v
10	ARCHIWUM	A	15.7 ✓
11	POM. PORZĄDKOWE	B	7.0 ✓
12	KORYTARZ	B	25.2 ✓
SUMA POWIERZCHNI PARTERU			152.4 152,5
A	POWIERZCHNIA PODSTAWOWA		107.3
B	POWIERZCHNIA POMOCNICZA		45.2

APTEKA		01 244	1
adres inwestycji: Kobyłka , ul. Żymirskiego 2			
inwestor: CEFARM Warszawa S.A.			
projekt:		arch. Jerzy Kotłomyski nr upr. St 7/85	DATA
opracowanie:		stud. Monika Piutecka	10.09.
DZIŁ PARTERU			